
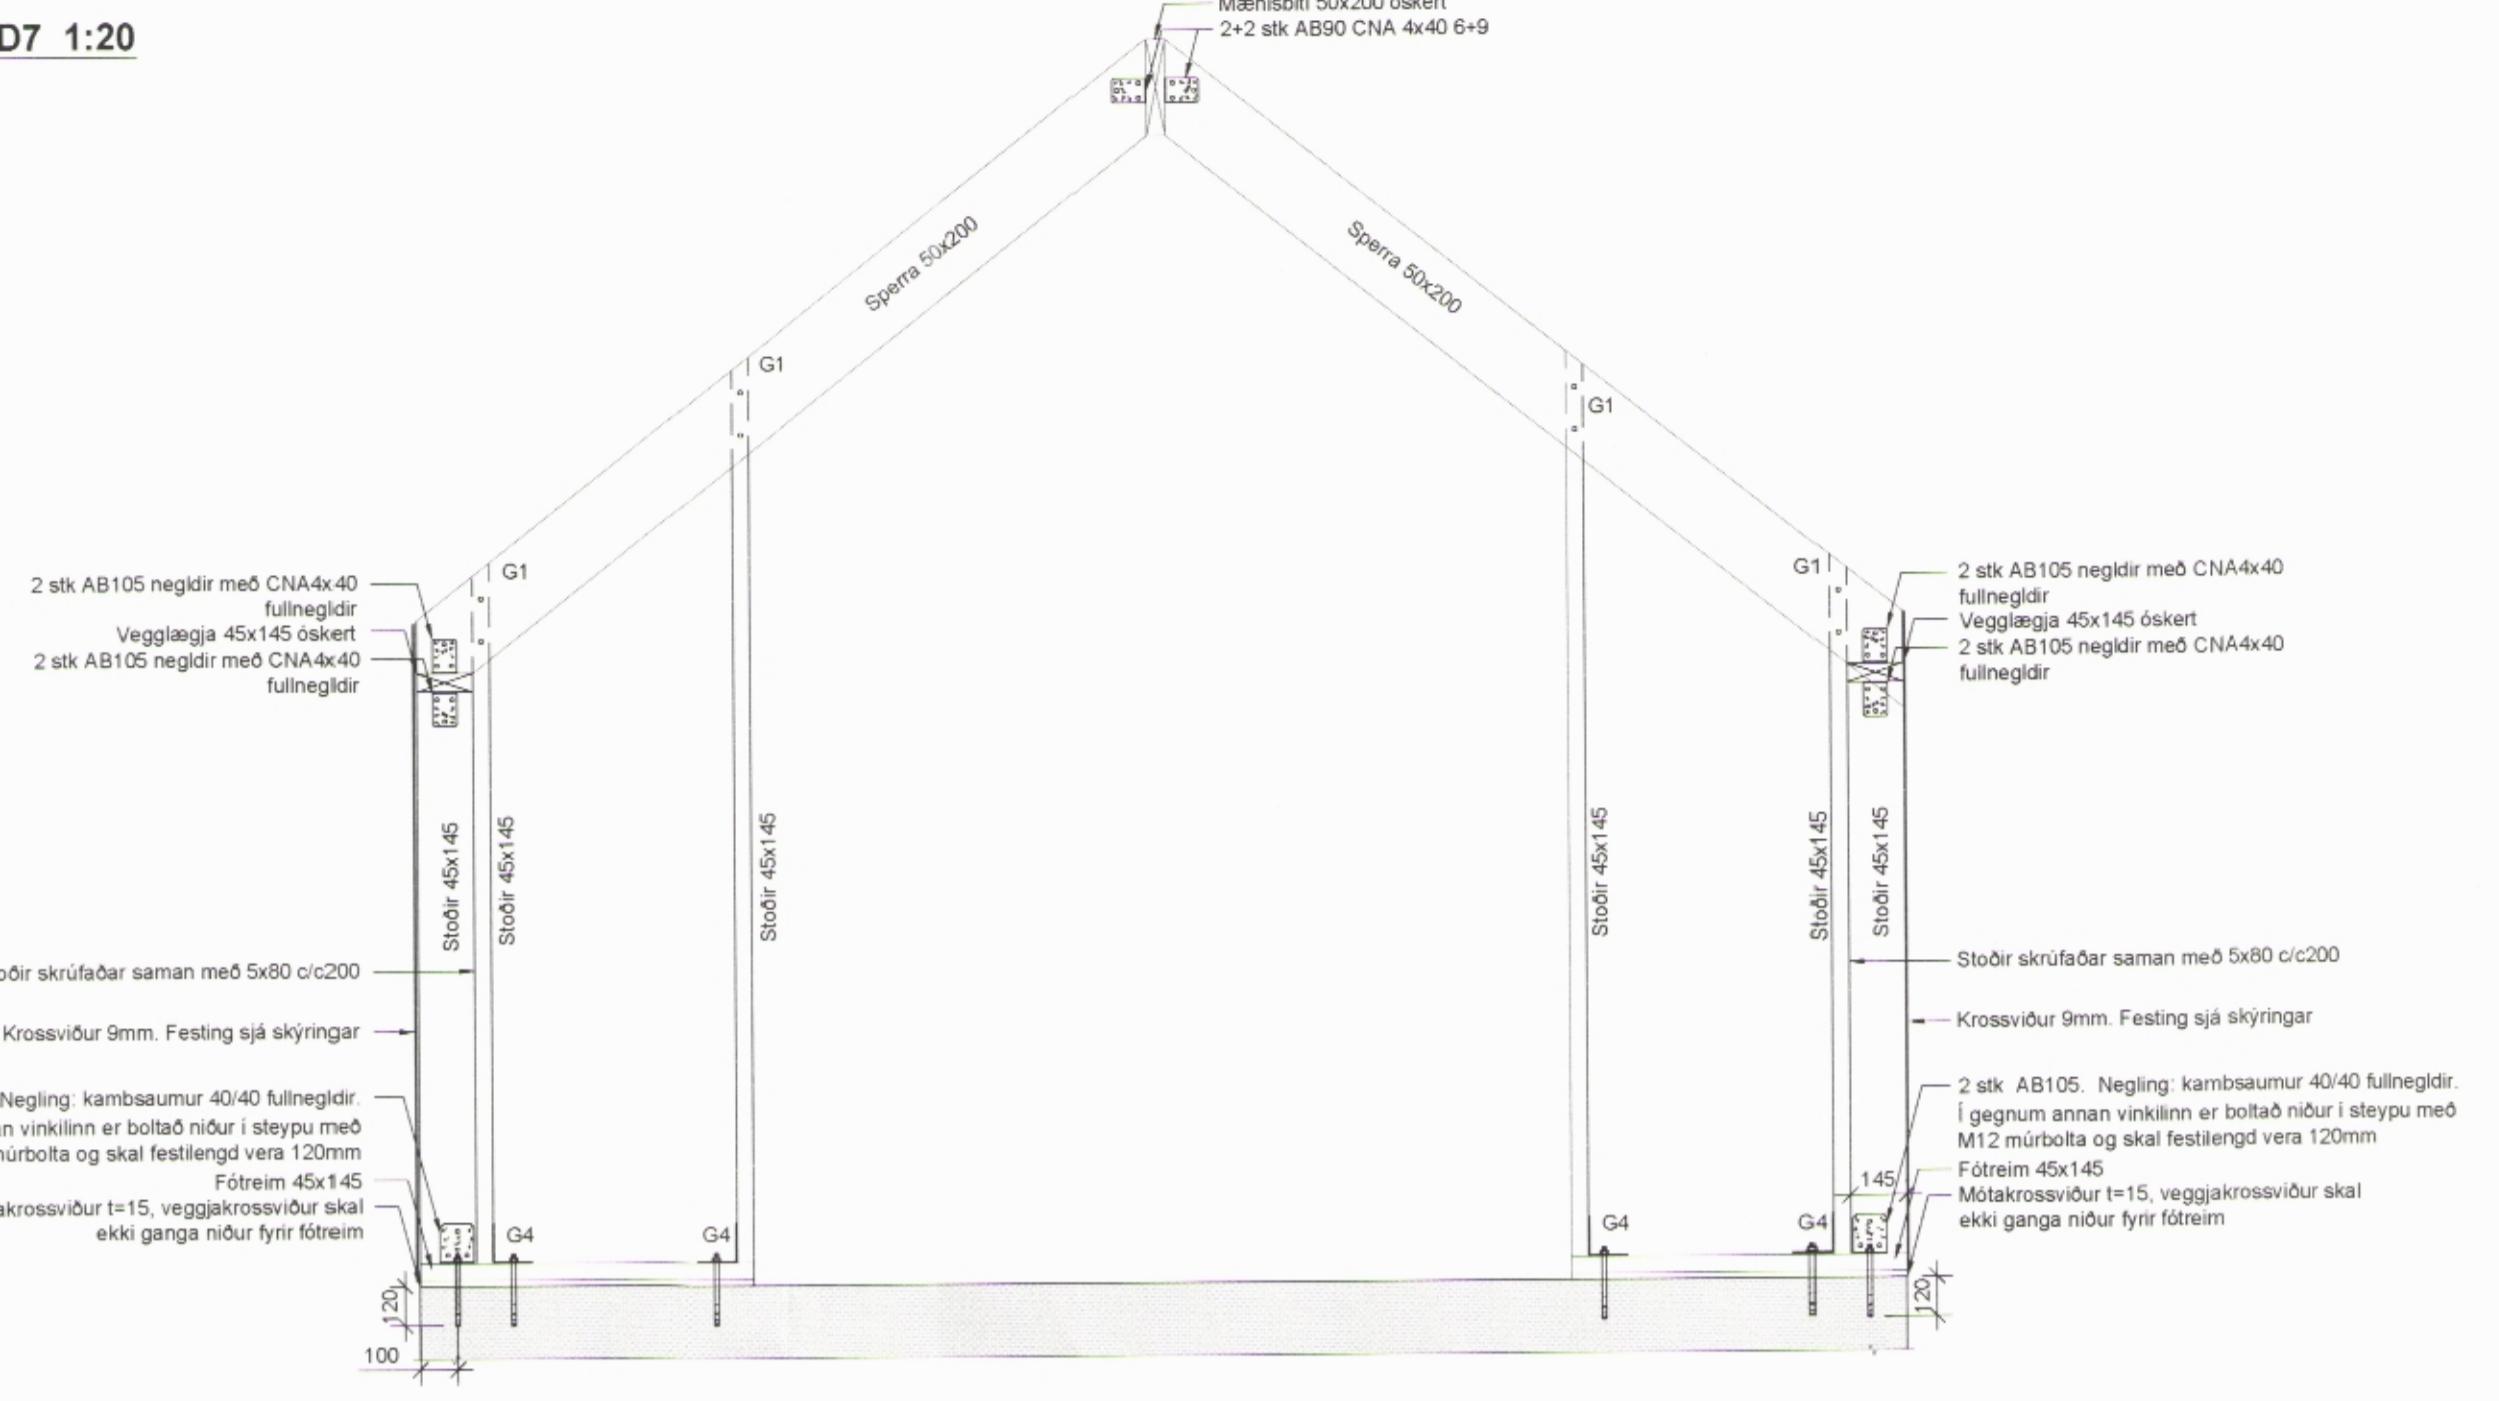


D5 1:20

D7 1:20

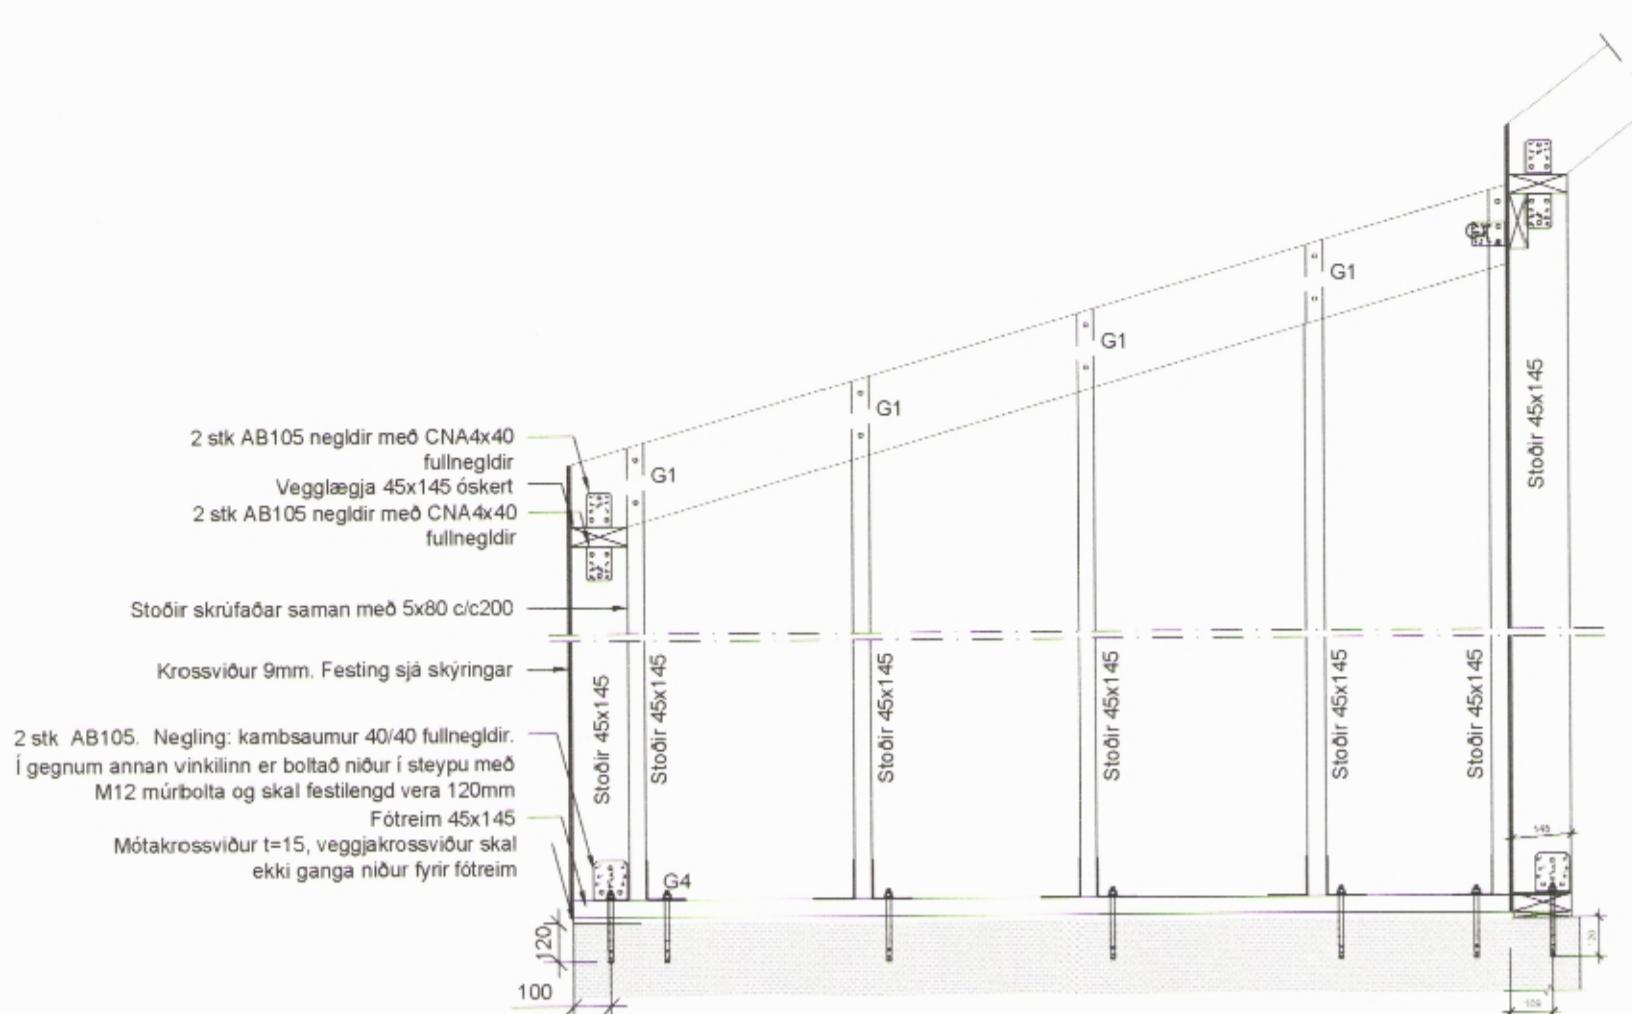

ÁRITUN HÖNNUNARSTJÓRA  
DAGSEINING ÁHALLUPPDRATTAR  
HÖNNUNARSTIG: VERKTEIKNING

## Skýringar:

Öll mal eru i milli metrum.  
Allir kötur i metrum.

Allar málsetningar og kötur koma fram á teikningum arkitektu og skal sanneyna öll mál við þær. Þeygjumál járn skal sanneyna og bera saman við málsetningar að steypum byggjargárháttum svk. arkitekteikningum og fyrrskrifbaða steypuhólu svk. teikningum VSÖ Rádgjafar

Sjá gataplan fyrir úrtök í steypu.

Einangrun er svk. teikningum arkitektu

Efnisgeði krossvöður.

Krossvöður skal vera af gæðum P30 eða sambærilegt.  
Krossvöður á vegi:  
Krossvöður á vegi er 9mm  
Krossvöður skal skeyla á stöðum eða lausholtum og öll skeyla á krossvöðu skulu koma á miði  
Krossvöður skal negla í ureþanlím með kambsaum 2,8x50 c/c100 á grind.

Krossvöður á þak:  
Krossvöður á þak er 21mm  
Öll skeyla á klæðingu skulu koma á miðja þakbaka  
Negla skal krossvöð við hverja sperru með 2,8x50 c/c150 mm


G1: Tekið úr stöðum fyrir sperru og skrufaðar saman með 2 stk 5x80  
G2: 2 stk AB105 neglir með CNA 4x40 6+6  
G3: Skrufubending með 3 stk 5x80  
G4: 2 stk AB105 neglir með kambsaum 40 /40 fullneglir. I gegnum annan vinkilinn er boltatöld niður í steypu með M12 mürbolla og skal festilengd vera 120mm

## Tilvísanir:

Almennar skyringar  
Almenn snið  
Sérbending ( J1 )

Lagnateikningar  
Gataplón  
Teikningar arkitektu

B-A-1  
B-SD-1  
B-SD-1-2

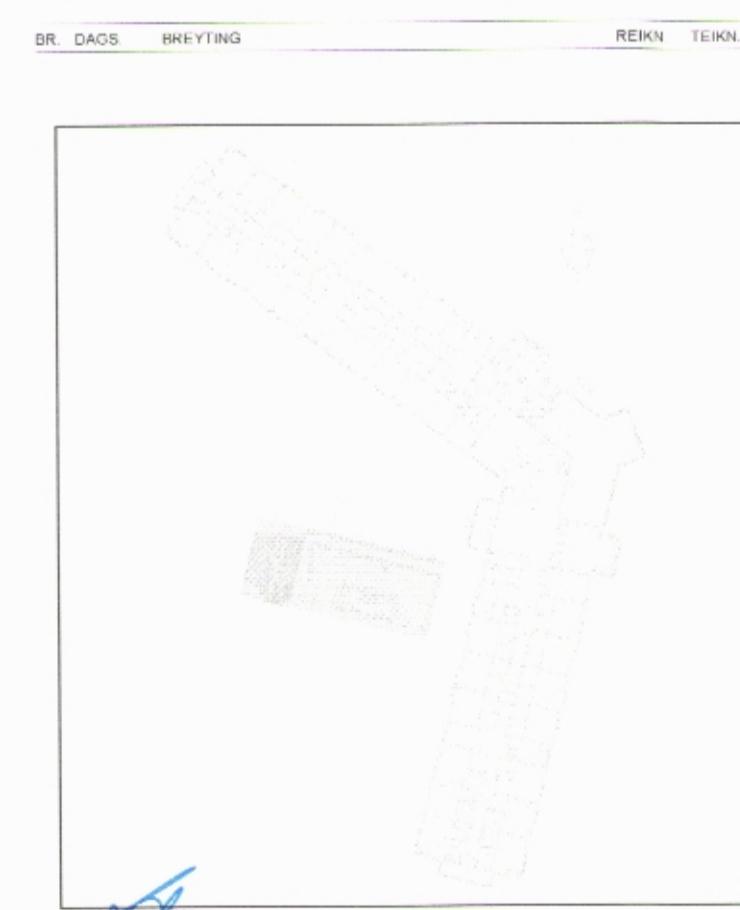

**VSÓ RÁDGJÖF**  
BORGARTORNI 20, 105 REYKJAVÍK, SÍMI 585-9000, EMLAFLÍF 585-9010, NETFAX: vs@vs.is

Snorragata 3, Siglufirði  
Hótel sunna

Búðarvirkni	HANNADÍTEIKN	AOH / ÁLB
Grunnmynd og snið	YTRFAÐUR	BR
Skur	SAMDIKYKKI	KT
KVARDI 150	240757.51569	
VERNR	REYKJAVÍK	20.04.2015
13211	TEIKN. NR.	BR
B-GS-2		