
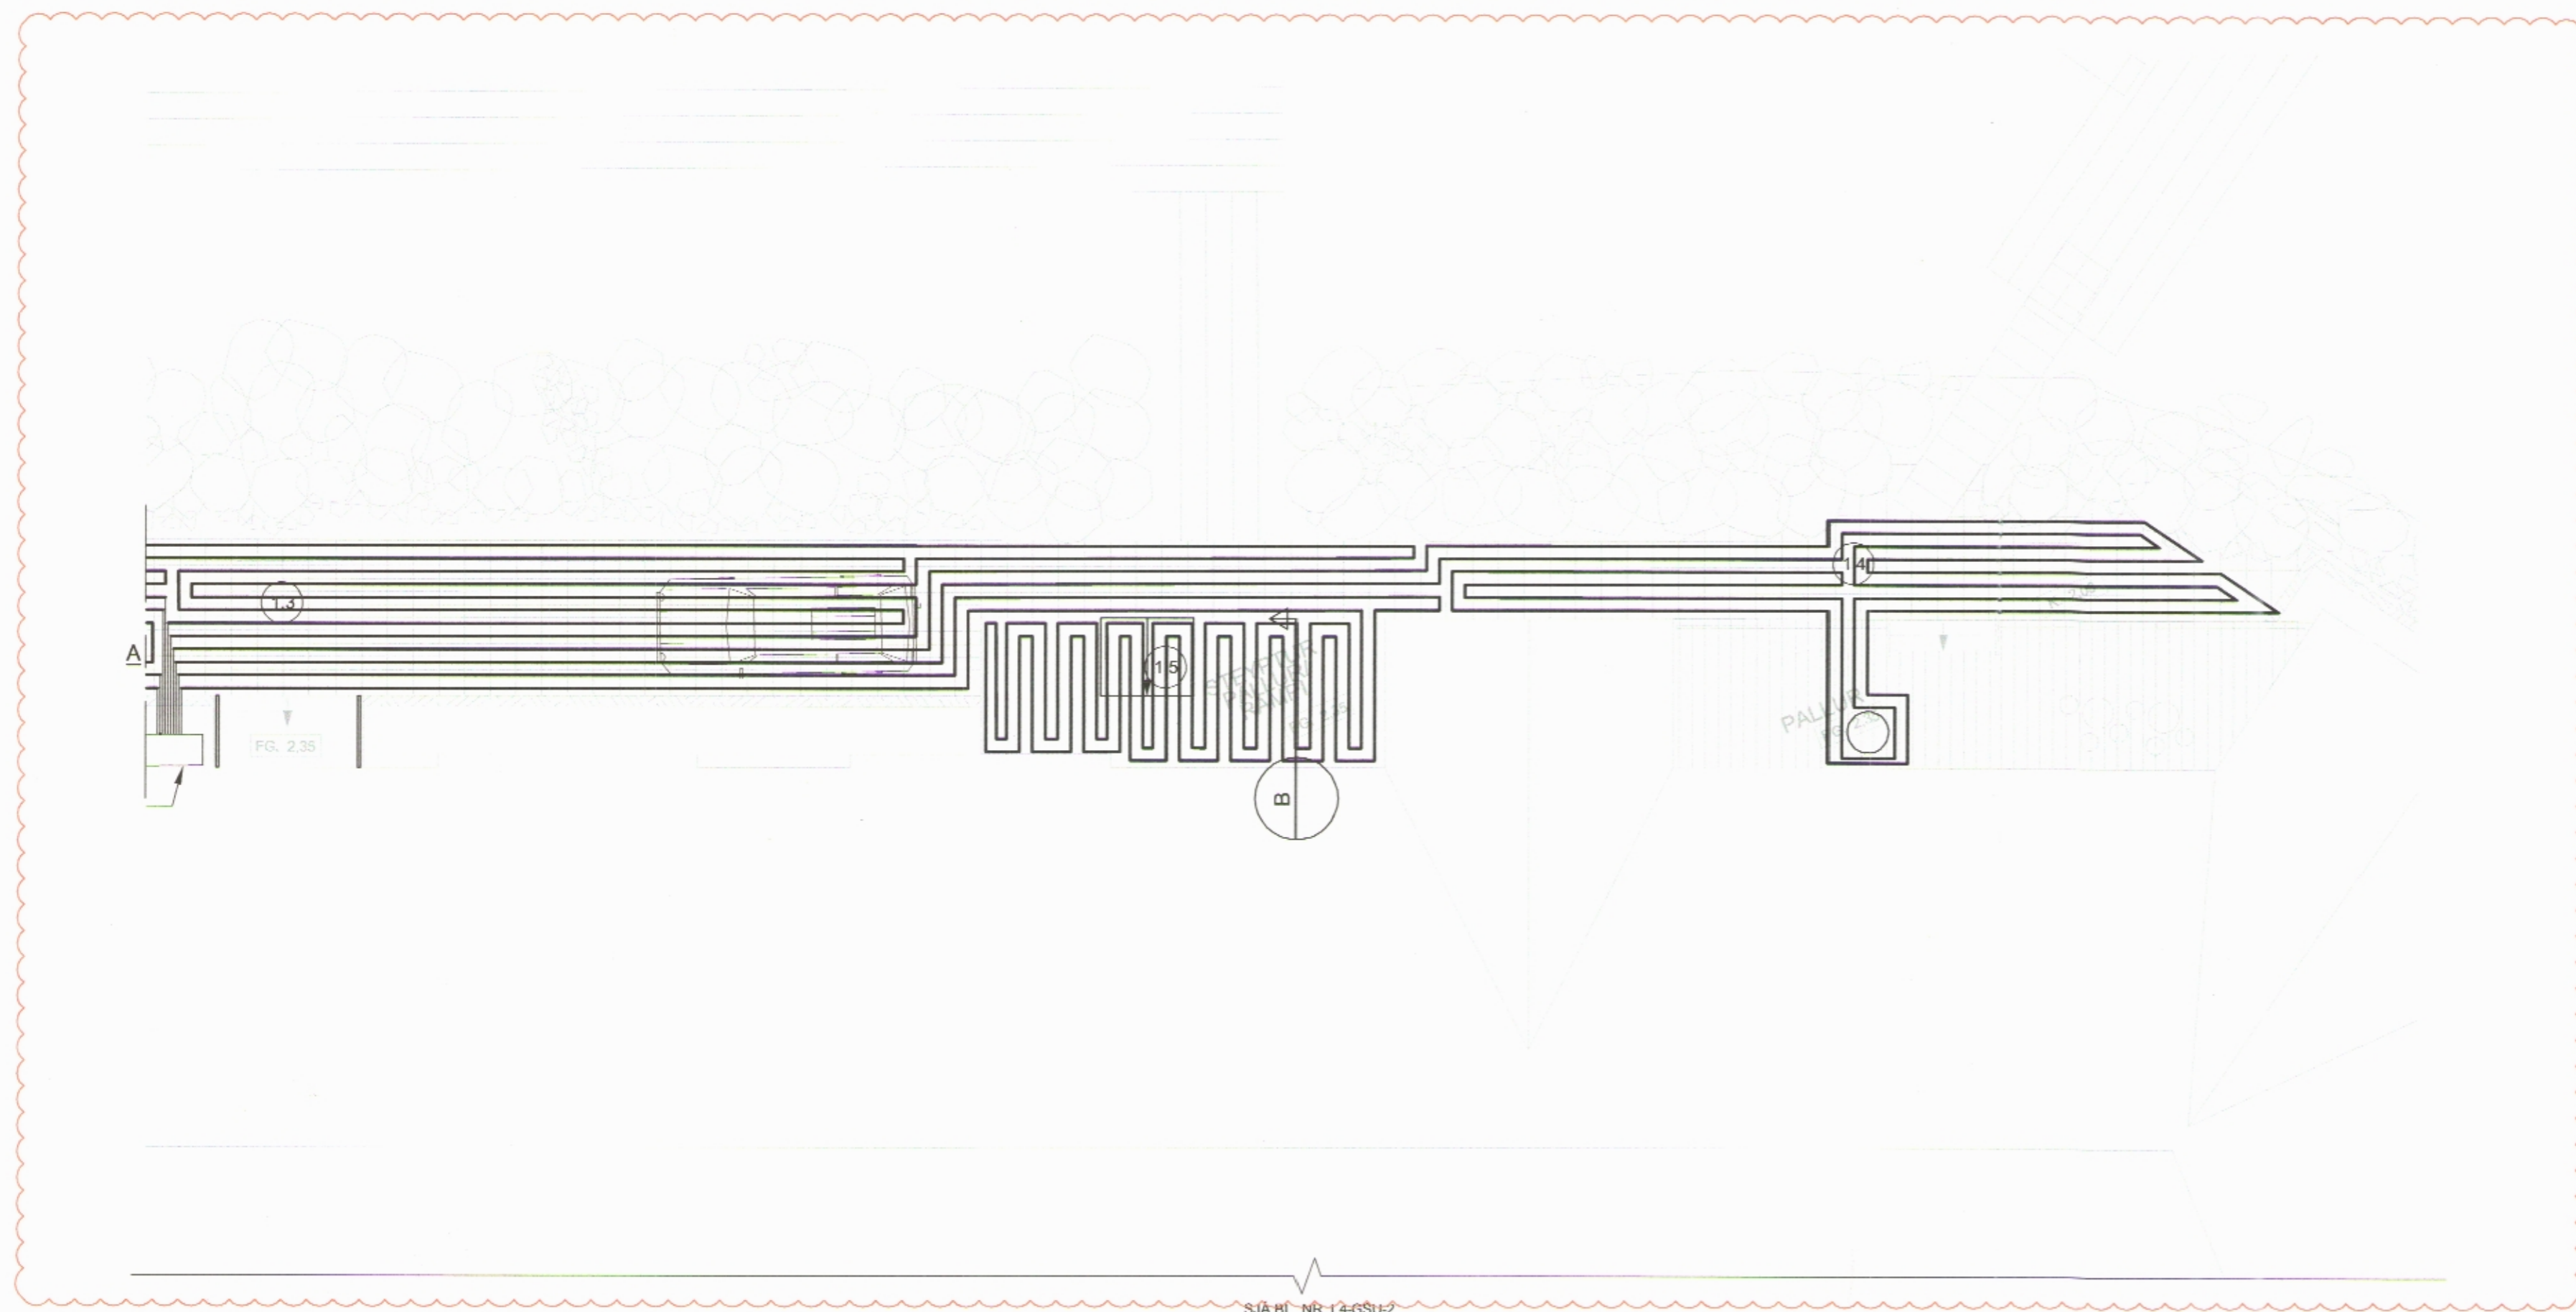


MÓTTEKID
2. Nóv. 2015
Fjallabyggð

ARTUN HÖNNUNARSTJÓRA

DAGSETNING ADALLÞORRÁTTAR

HÖNNUNARSTIG: VERKEIKNING

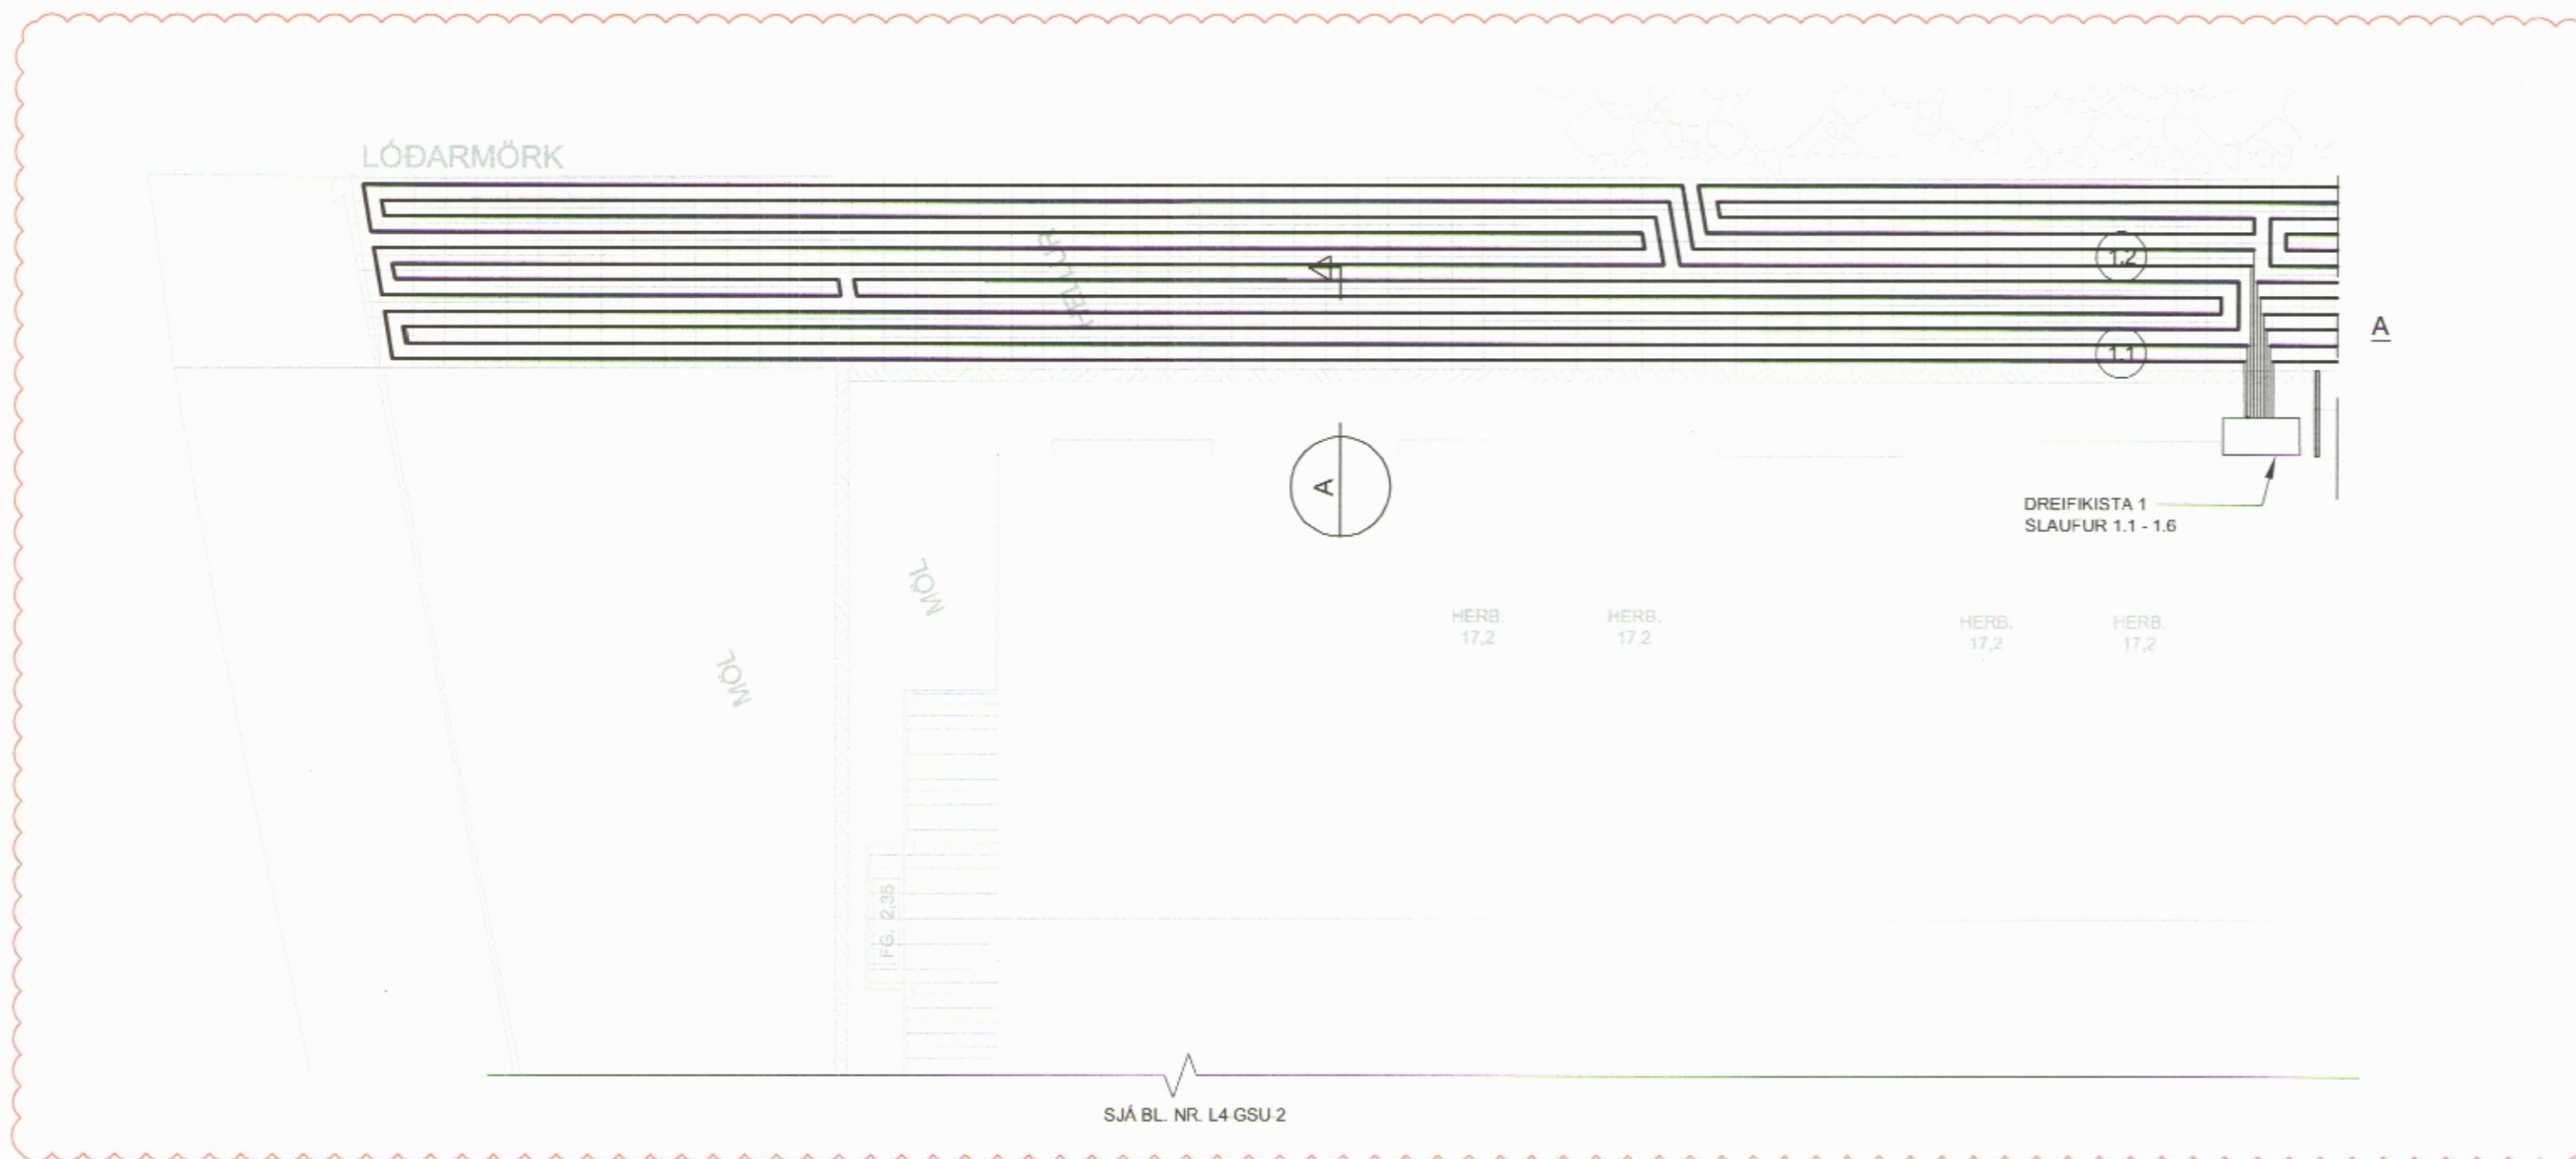


DREIFIKISTA 2, SLAUFULENGDIR:

NR.	LENGD (m)
1.1	170
1.2	170
1.3	180
1.4	180
1.5	150

TILVÍSANIR:

ALMENNAR SKYRINGAR SJÁ BL. NR. L4-A-1

BR.	DAGS.	BREYTING	REIKN.	TEIKN.
A	12.09.2014	Þröðing og sveithröðing	HB	DH

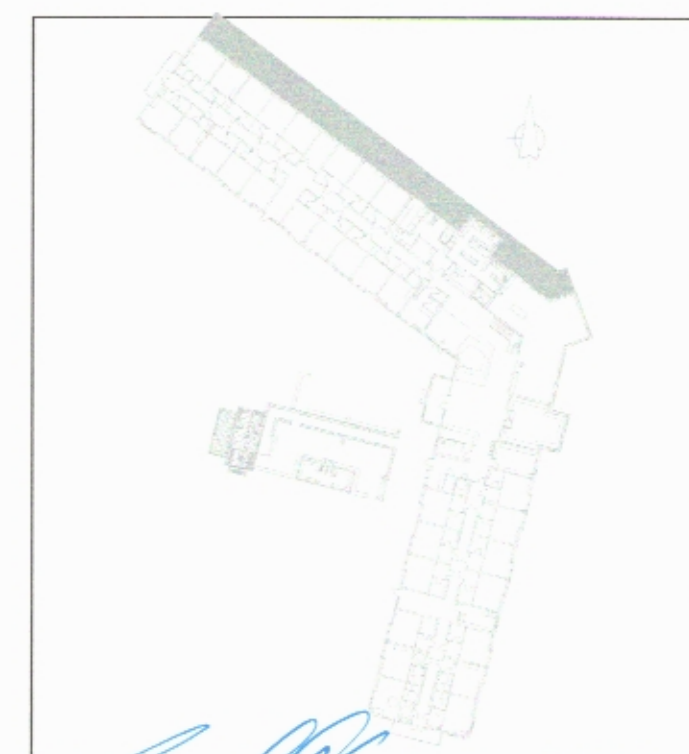

Handwritten signature

VSÓ RÁÐGJÖF

BORGARTÚNI 20, 105 HETJUVÍK, Sími 380-8000, Símanúmer 380-8010, NETFANG net@vs.is

SNORRAGATA 3, SIGLUFIRÐI
HÓTEL SUNNA

HITAKERFI
SNJÖRÆDSLUKERFI
GRUNNMYND

HANNAÐ/TEIKN. HB / DH
YFIRFARÐ. YFIRFARÐ.
SAMÞYKKT. Kjaran / Hólgeirson
KT. 300857-5009
REYKJAVÍK 29.08.2014

KVARDI 1:50 (A1) / 1:00 (A3)
VERKFR. TEIKN. NR. 13211
L4-GSU-1

