008399

Samþykkt í skipulags- og umhverfisnefnd
14. / 12. 2015

Fjallabyggð
Skólavegur 39
Ólafsfjörður
Ólafsfjarðarkaupstaður

KENNIMYND FRAMKVÆMDA

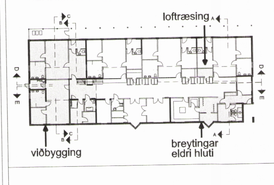

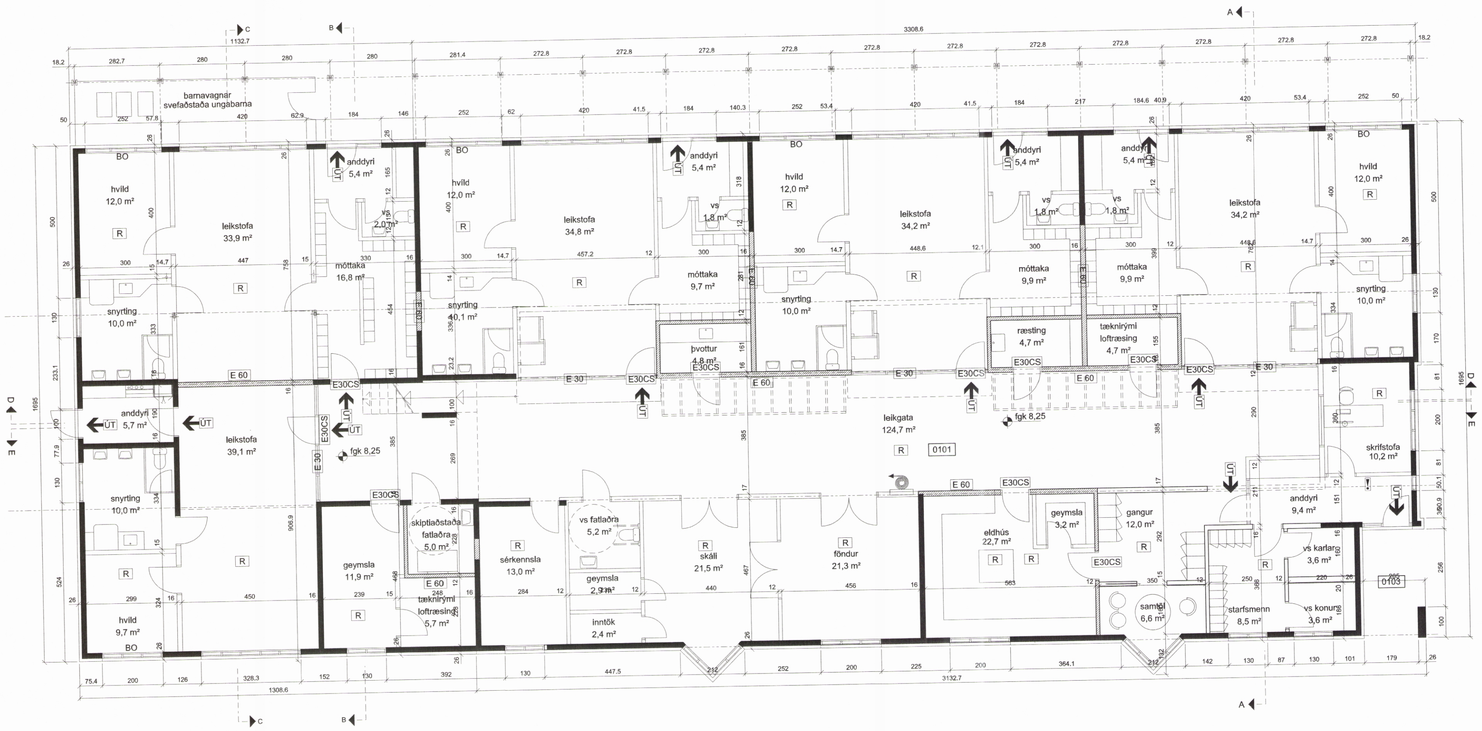

GRUNNMYND 1. HÆÐAR

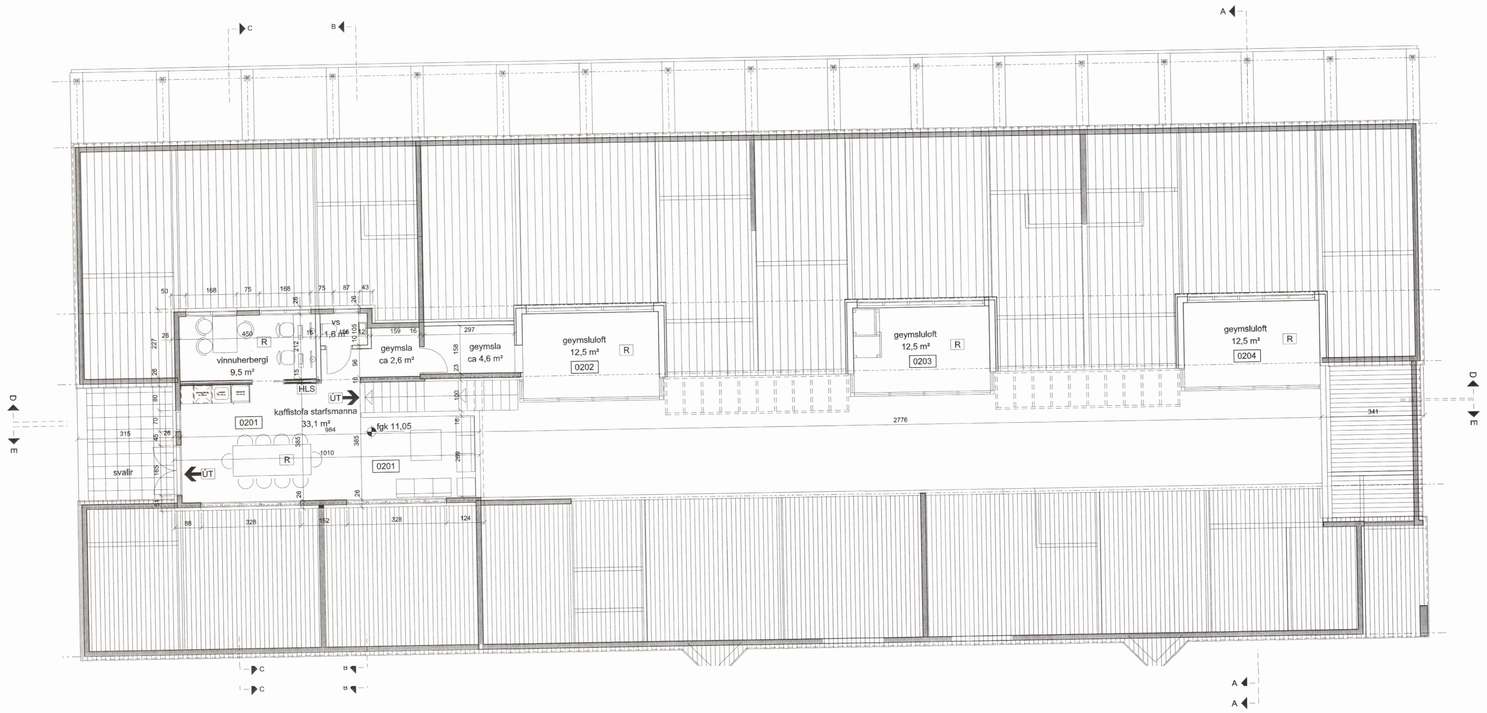

GRUNNMYND 2. HÆÐAR

Teikning minnkuð úr A1 í A3
0 100 200 300 400 500 600 cm

BRUNAVARNIR:

- flóttaleið
- R reykskynjari
- ÚT útljós og neyðarlýsing komi á flóttaleiðir
- BO björgunarop
- HLS handslökkvitæki
- brunaslanga 25 m
- EI 60 brunahólfandi veggir
- EI30CS brunahólfandi hurðir
- stjórnstöð brunaviðvörunarkerfis

C:

B:

A:

Brekkugata 2 á Siglufirði:
Feb. 1992: Leikskóli teiknaður af
Ævari Harðarsyni arkitekt FAÍ

staðgreinir: 14230020
landnúmer: 142324

LEIKSKÓLI FALLABYGGÐAR Á SIGLUFIRÐI
Brekkugata 2 á Siglufirði
Viðbygging og endurbætur á eldra húsi

verkefni: viðbygging - endurbætur
verkkaupi: Fjallabyggð k.t. 580706-0880

verk nr. 2015 02 03 — A1 blað 2/4

grunnmyndir 1. og 2. hæðar

mælikvarði	teiknað	yfirfarið	dagsetning
1:100	Æ.H.	A.Th.	22.12.2015

Teiknistofan Víðihlíð 45 — k.t. 420497-2539
Ævar Harðarson — k.t. 020557-0019
Ævar Harðarson arkitekt faí — k.t. 020557-0019
netfang avarh@simnet.is

102