



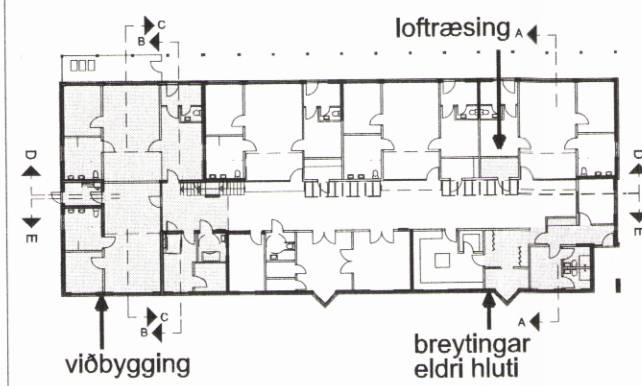


KENNIMYND FRAMKV/EMDA

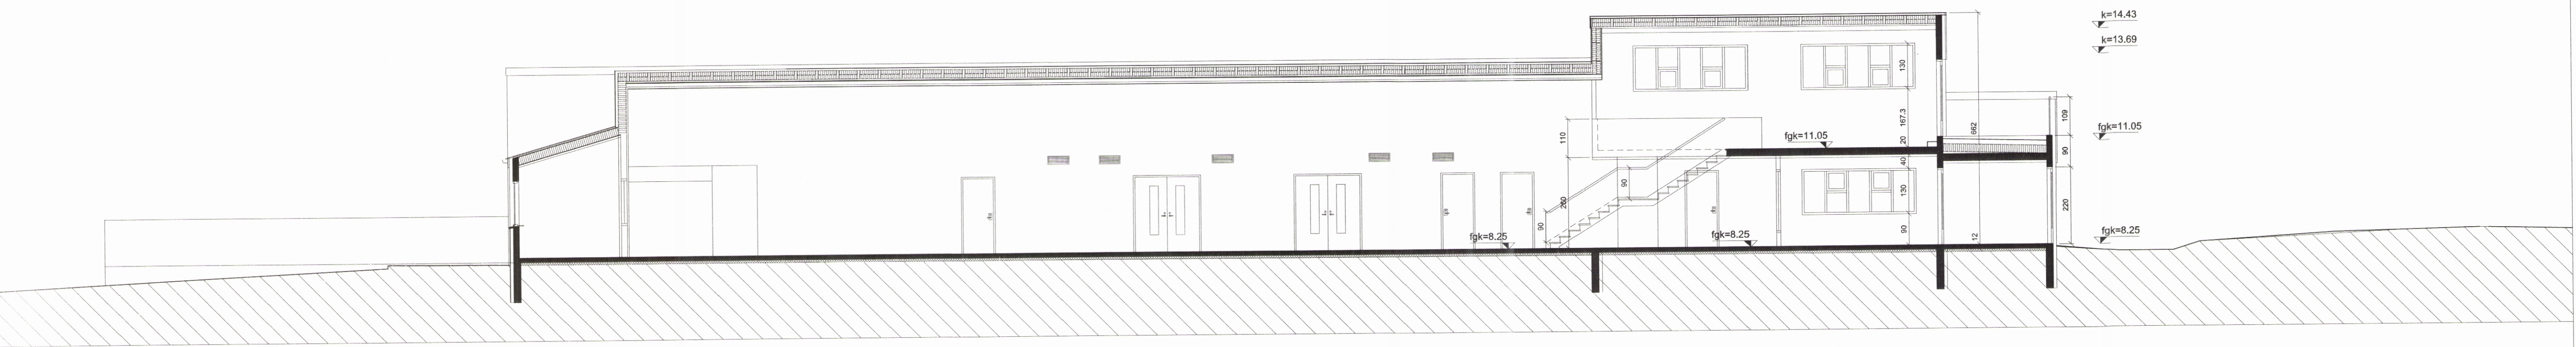


SNID EE





SNID DD

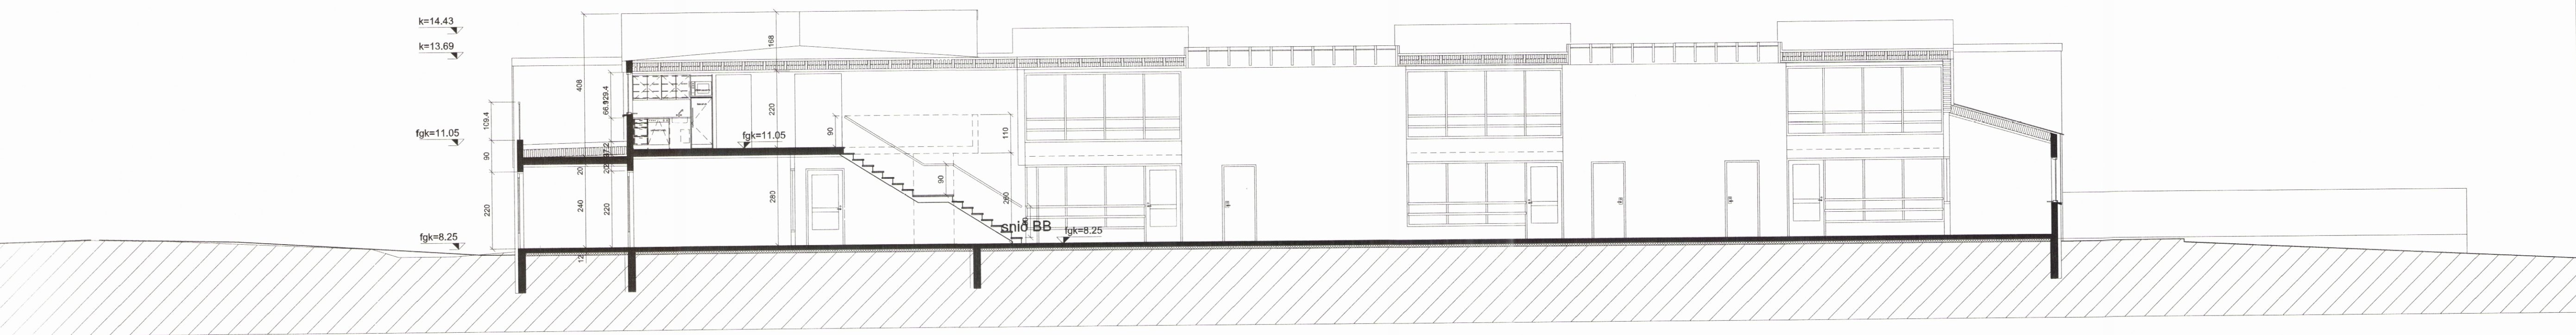

SNID CC

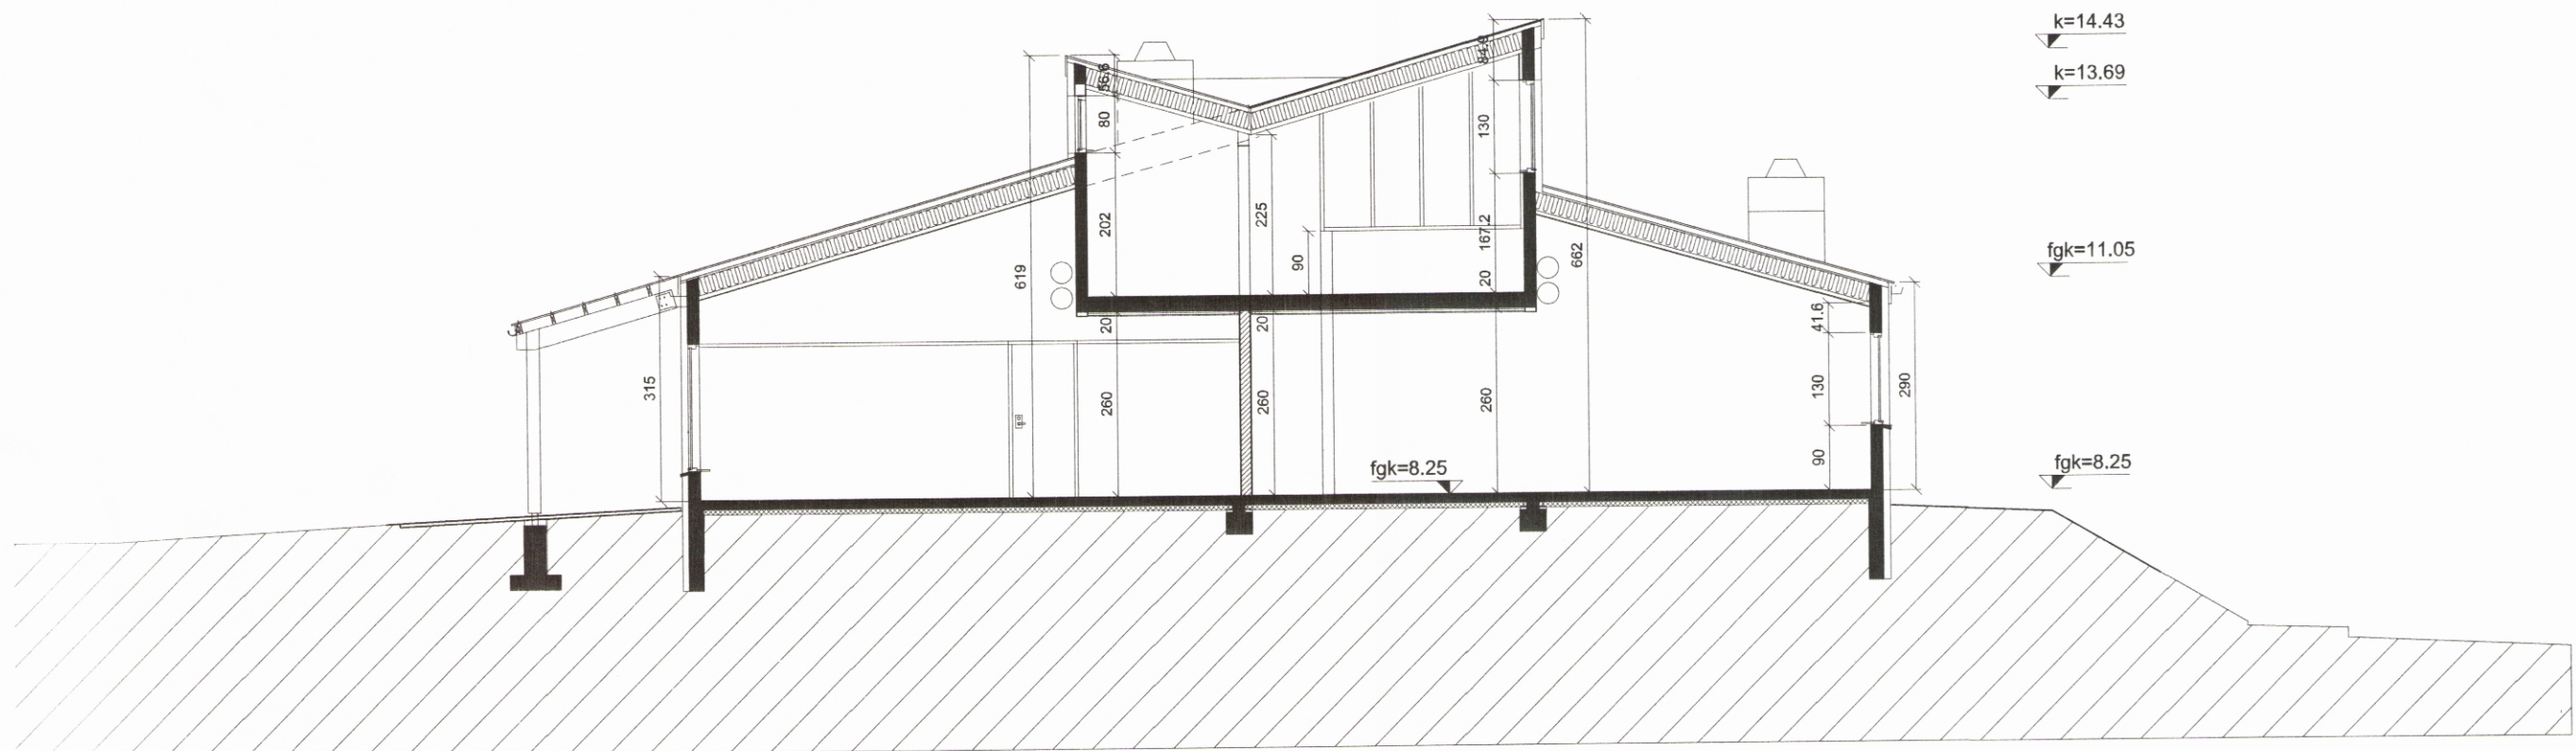

SNID BB

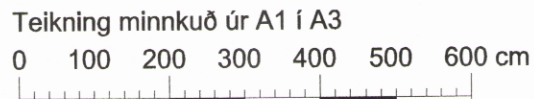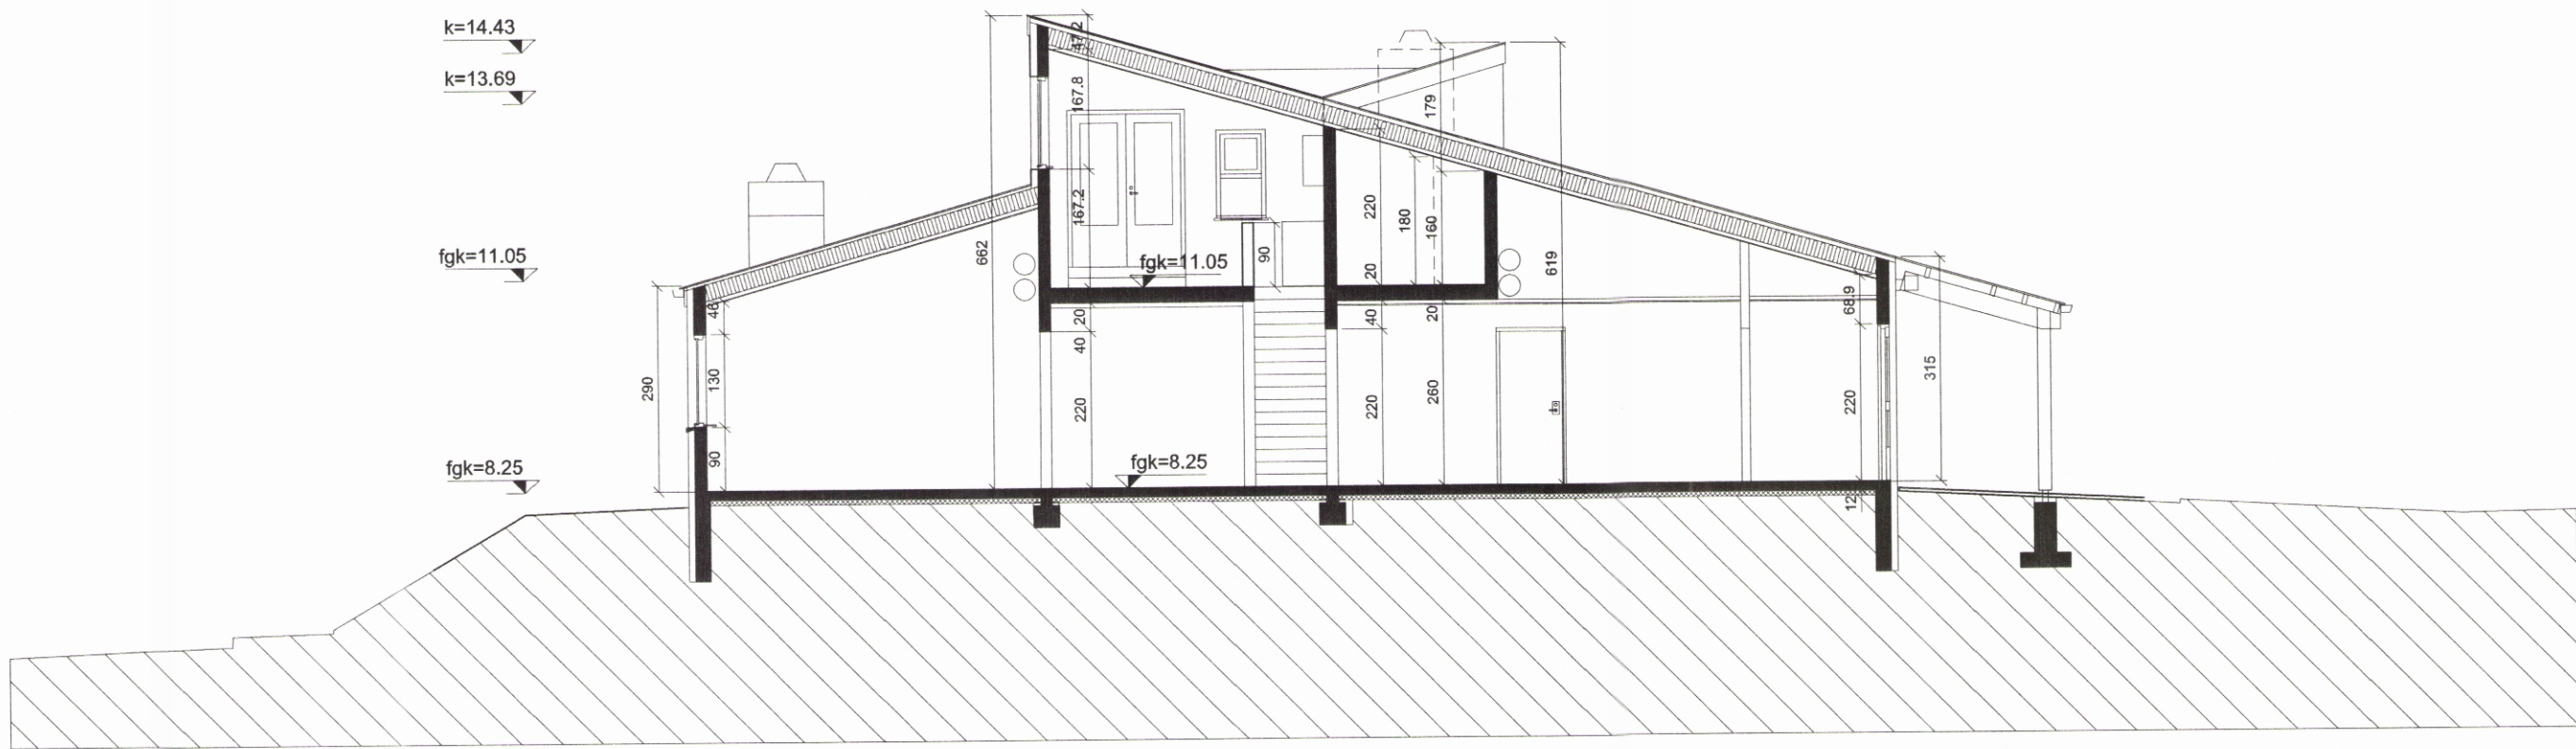

BRUNAVARNIR:

- flóttaleið
- reykskynjari
- útljós og neyðarlýsing komi á flóttaleiðir
- björgunarop
- handslökkvittæki
- brunastanga 25 m
- brunahólfandi veggir
- brunahólfandi hurðir
- stjómstöð brunaviðvörðunarkerfis

C:
B:
A:

Brekkugata 2 á Siglufirði:
Feb. 1992: Leikskóli teiknaður af
Ævari Harðarsyni arkitekt FAÍ

staðgreinir: 14230020
landnúmer: 142324

LEIKSKÓLI FALLABYGGÐAR Á SIGLUFIRÐI
Brekkugata 2 á Siglufirði
Viðbygging og endurbætur á eldra húsi
verkefni: viðbygging - endurbætur
verkkaupt: Fjallabyggð k.t. 580706-0880

verk nr. 2015 02 03 A1 blað 4/4

sníð
1:100 Æ.H. A.Th. 22.12.2015

Teiknistofan Víðihlið 45 k.t. 420497-2539
105 Reykjavík sími 588 8630

Ævar Harðarson k.t. 020557-0019
arkitekt faí netfang avarh@simnet.is