


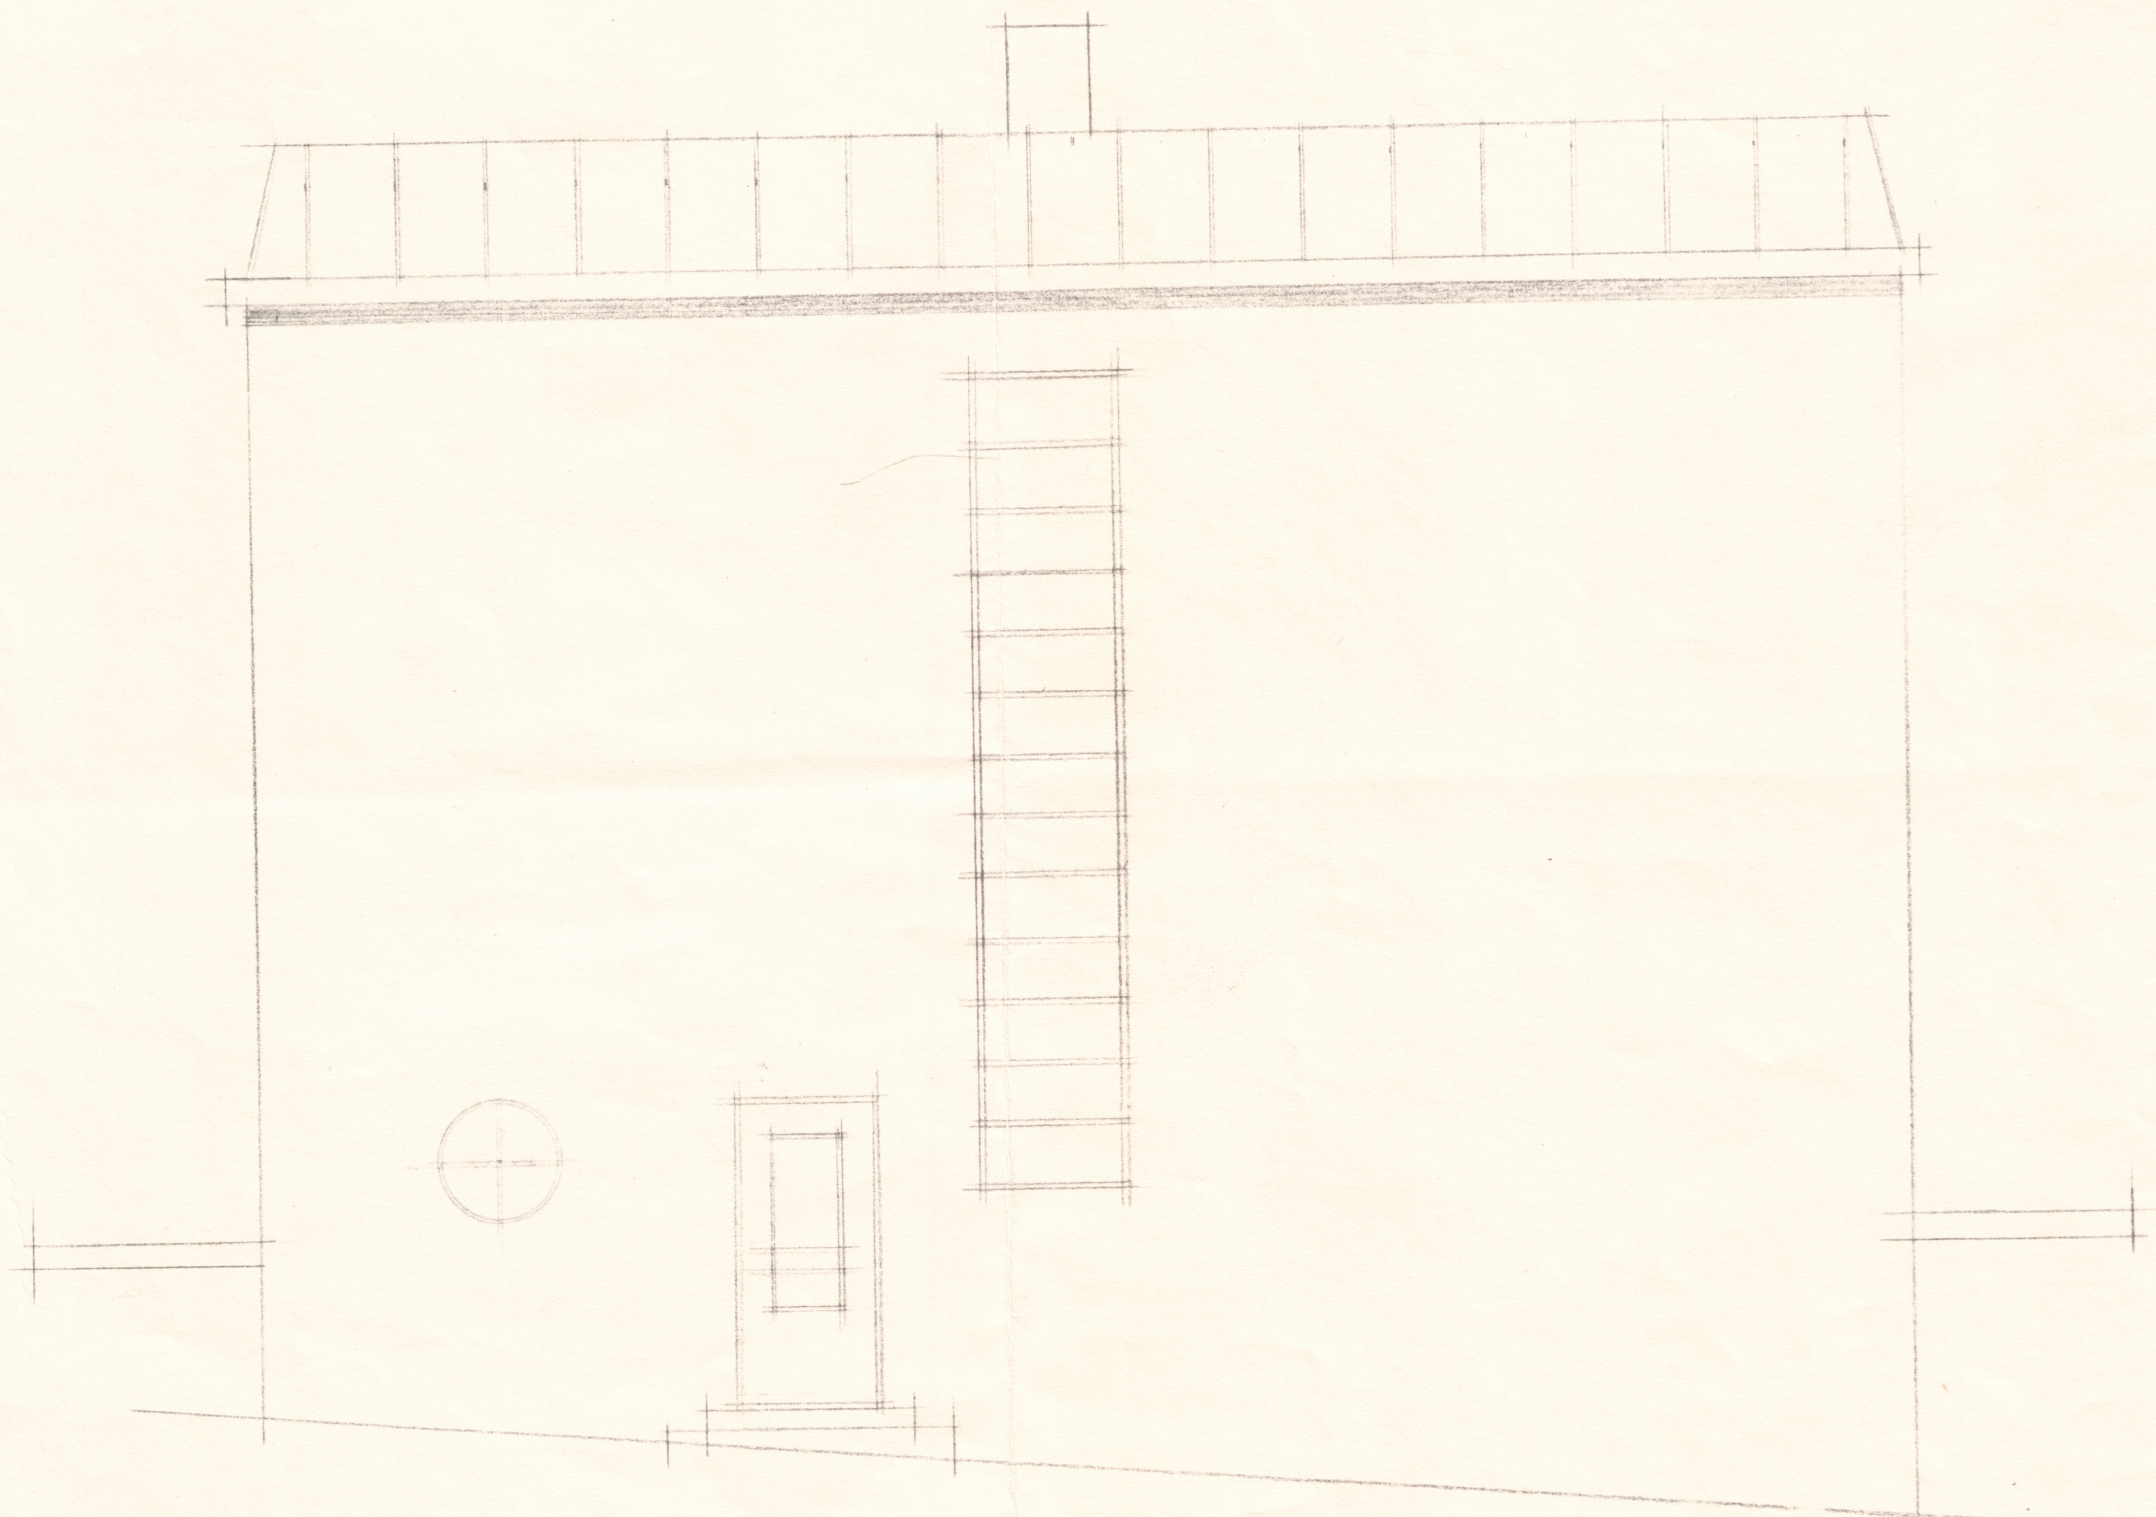

ADALGATA

SÍLDARÖTVEGSNEFND RÍKISSTYRIS

VERSLUNARFÉL. SÍSLUFJARÐAR

Breyting á þaki 1:50

SIGVALDI THORDARSON

arkitekt

Reykjavík, 12.6.1961

Verkefni nr. 254-11, Teikning nr. 206