008249

MÓTTEKID
15. OKT. 2015
Fjallabyggð

Fjallabyggð
Skipulags- og byggingarfulltrúi

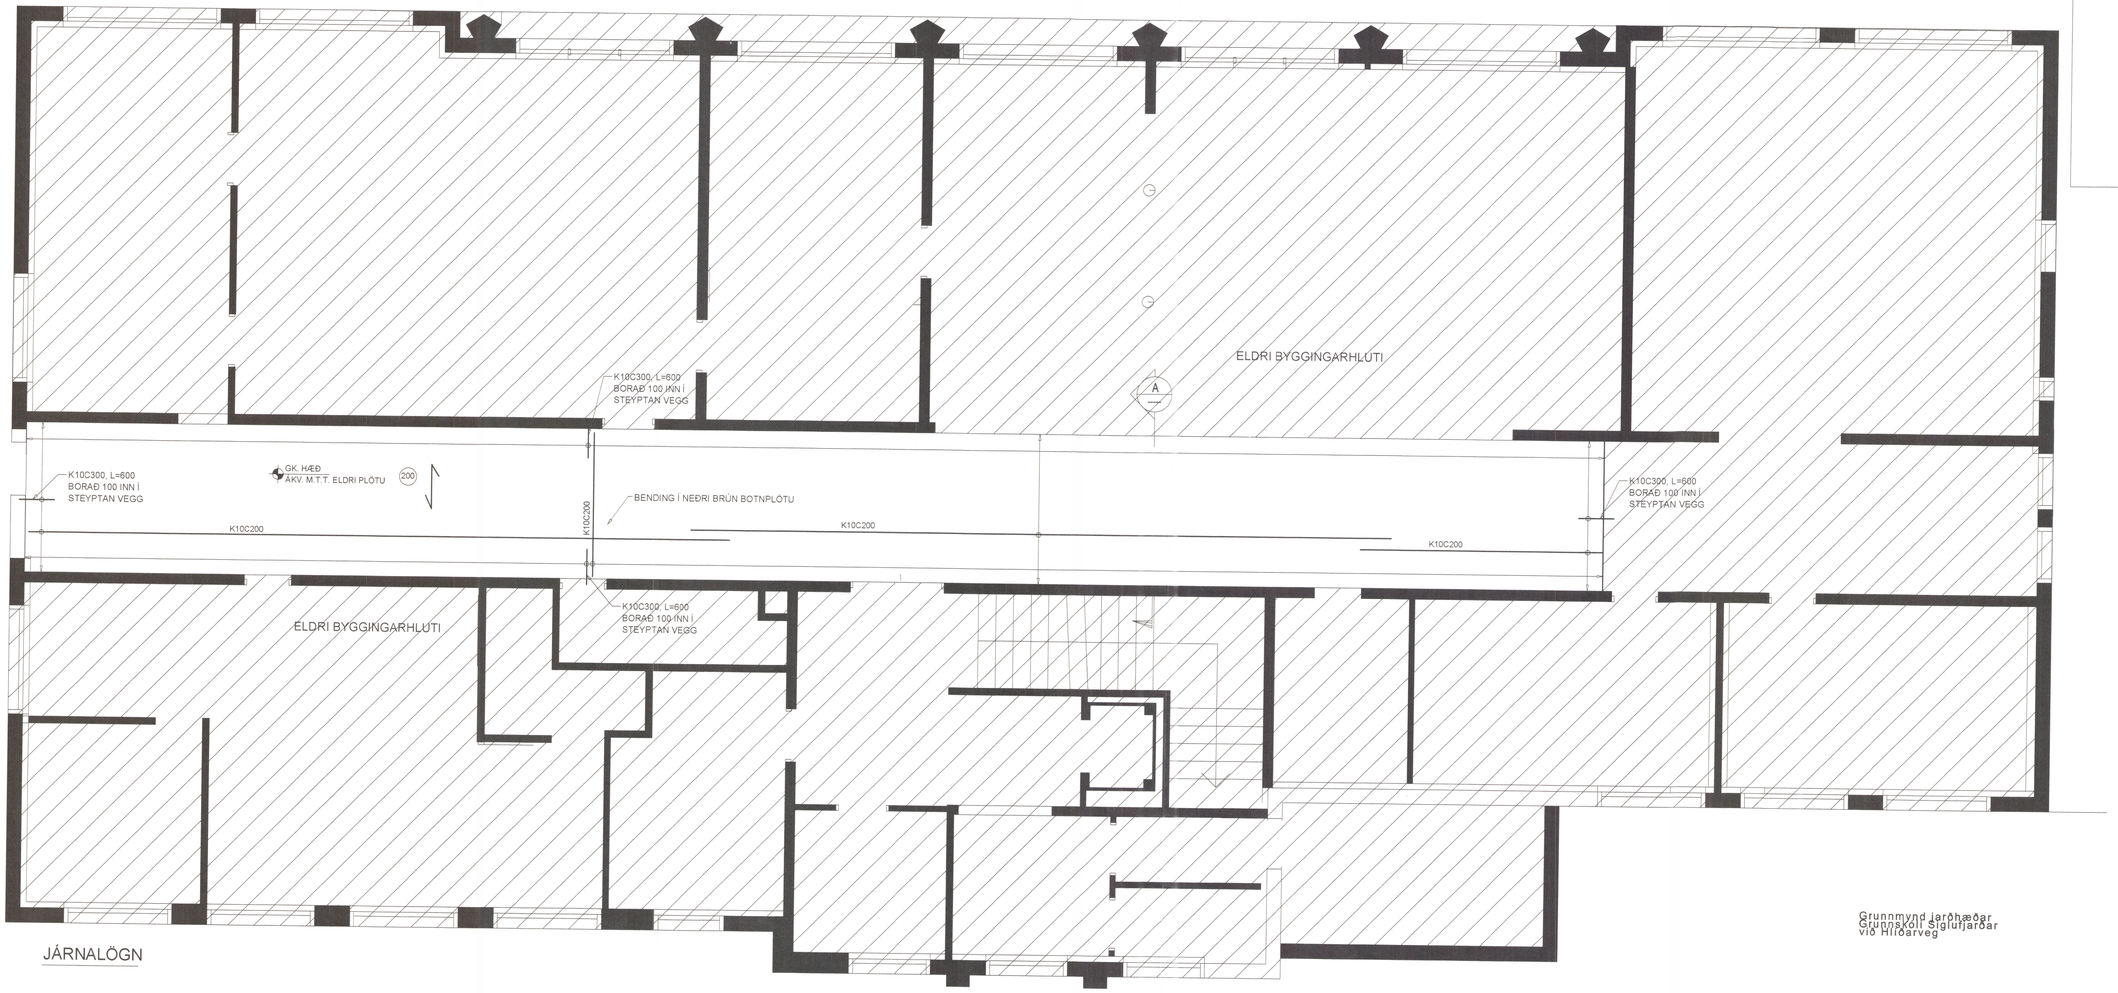

Grunnmynd jarðhæðar
Grunnskóli Siglufjarðar
við Hlíðarveg

JÁRNALÖGN

UM BENDISTÁL OG JÁRNAVINNU ALMENNT GILDIR ÍST 10 NEMA ANNARS SÉ GETIÐ Á TEIKNINGUM EÐA Í VERKLÝSINGUM.

GERÐ OG MERKING JÁRNA

ALMENNT SKAL BENDISTÁL FULLNÆGJA KRÖFUM DS 13080

K: MERKIR KAMBSTÁL Ks500 MEÐ SKRIÐMÖRK fyk > 500 MPa, MIÐAÐ VIÐ 0.1% VIKMÖRK.

Ks: MERKIR KAMBSTÁL SUÐUSTÁL Ks500 MEÐ SKRIÐMÖRK fyk > 500 MPa, MIÐAÐ VIÐ 0.1% VIKMÖRK.

R: MERKIR SLÉTT STÁL Fe 360 (ST 37) MEÐ SKRIÐMÖRK fyk > 240 MPa, MIÐAÐ VIÐ 0.1% VIKMÖRK.

BENDINET SKAL FULLNÆGJA KRÖFUM DS 13082

C189: MERKIR BENDINET MEÐ SKRIÐMÖRK fyk > 500 MPa, MIÐAÐ VIÐ 0.1% VIKMÖRK, OG ÞVERSNIÐSFLATARMÁL = 189 mm²/M.

GRUNNMYND BOTNPLÖTU 1:50

JÁRN Í NEÐRI BRÚN PLÖTU / YTRI BRÚN VEGGJAR.

JÁRN Í EFRI BRÚN PLÖTU / INNRI BRÚN VEGGJAR.

K10C200 L=6000 — 10 mm KAMBSTÁL. L= 6000 mm. MEÐ 200 mm MILLIBILI

ENDI Á JÁRNI ER BEINN.

JÁRN BEYGIST SKEYTILENGD INN Í AÐLIGGJANDI BYGGINGARHLUTA.

GEFUR STEFNU JÁRNA SEM LEGGJAST NÆST YFIRBORÐI STEYPU.

MERKIR AÐ BIL MILLI JÁRNA SÉ JAFNT Í BÁÐAR ÁTTIR.

BROTÞOLSFLOKKAR STEYPU

BYGGINGARHLUTAR	BROTÞOLS-FLOKKUR	VEÐRUNAR-ÞOL	SIGMÁL (mm) F. ÍBLÖNDUN	LOFT
SÖKKLAR OG BOTNPLATA	C30	NEI	50-90	5-7%

A Snið 1:20

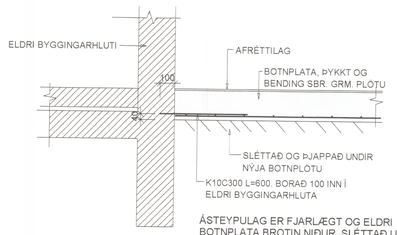

ÁSTEYPULAG ER FJARLÆGT OG ELDRI BOTNPLATA BROTIN NIÐUR. SLÉTTAÐ UNDIR NÝJA BOTNPLÖTU.

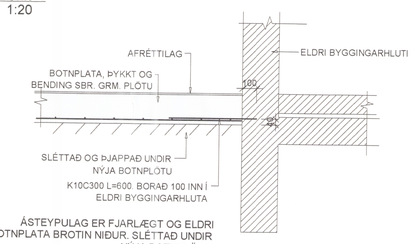

ÁSTEYPULAG ER FJARLÆGT OG ELDRI BOTNPLATA BROTIN NIÐUR. SLÉTTAÐ UNDIR NÝJA BOTNPLÖTU.

Verkfræðistofa Hauks Ásgeirssonar e.h.f.
VHÁ
Brautarholt 10-14, 105 Reykjavík
Sími: 534-8815 897-8132
e-mail: haukur@vha.is
www.vha.is
Kennitala: 560600-3050

Hannað	Teiknað	Samþykkt:
H.Á.	H.Á./J.S.Ó.	Kennitala 301255-4629

HLÍÐARVEGUR 20

SIGLUFIRÐI, FJALLABYGGÐ

BURÐARVIRKI

ENDURGERÐ BOTNPLÖTU Á GANGI

Mkv.	Teikn. nr.	Verk nr.
1:50	2-0.1	15-061

Áritun samræmingarhönnuðar / hönnunarstjóra:	Útgáfa	Dags.
	A	ÁGÚ.'15

G:\2015 Verkefni\Allsherjar fyr. VHÁ\2-0 Verk\ - Arkitektúrteikn\2 Siglufirði Hlíðarvegur 18\2015.07.18 Hlíðarvegur 18.2D BURÐUR.DG