




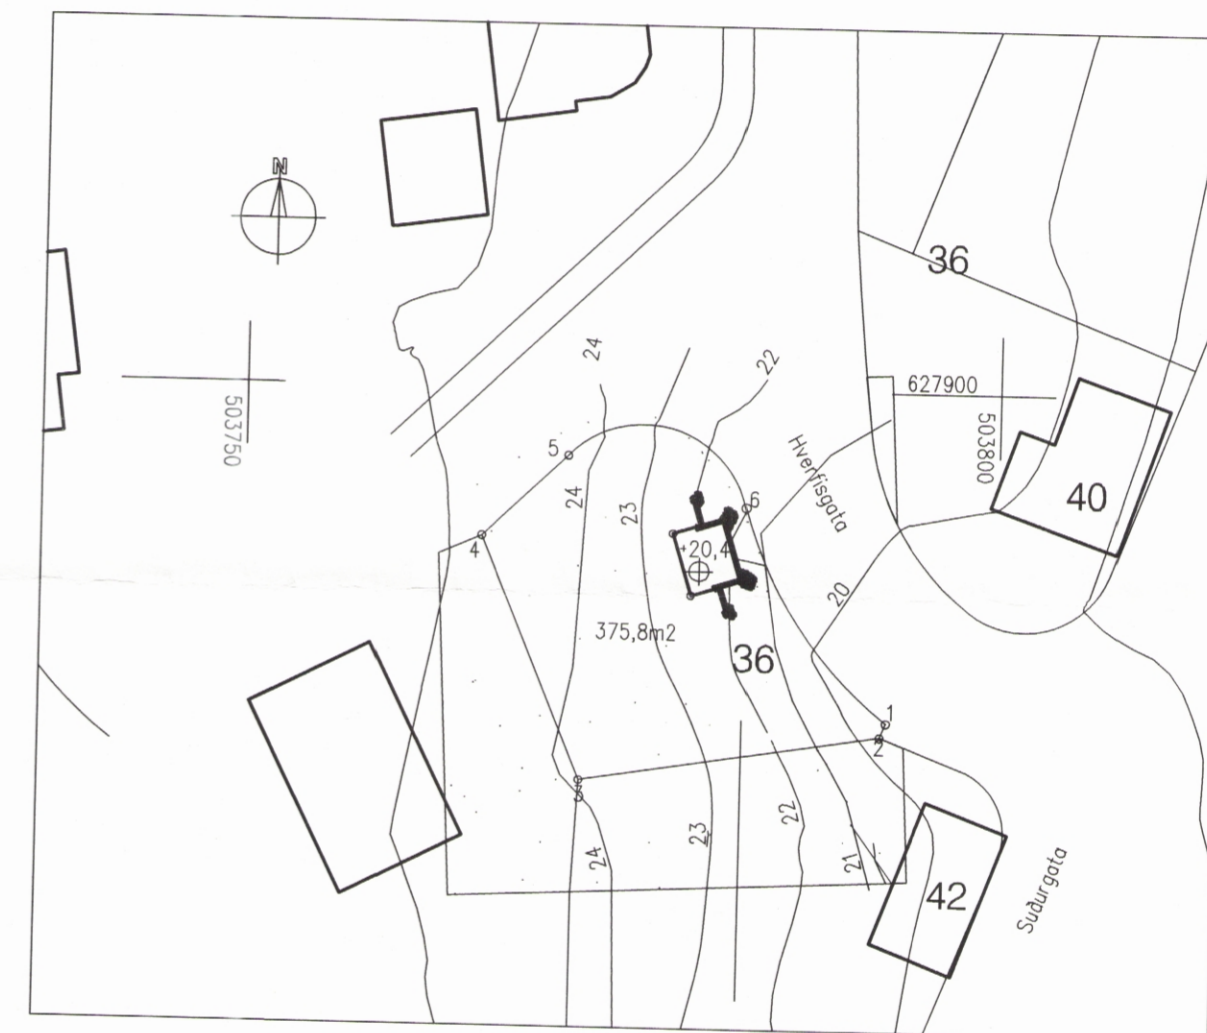

<b>Skráningartafla:</b> Hverfisgata 36, Siglufirði - spennistöð					<b>Skrásetjari:</b> Helgi Hafliðason												
<b>Landnúmer:</b> 142729					<b>Kennitala:</b> 020341-2979												
<b>Matshlutanúmer:</b> 01					<b>Dags:</b> 27.10.2015												
<b>Útgáfa:</b> 4.01t																	
Uppskipting og lýsing					Stærðir												
D0 Lokun	D1 Rými hæð-röð	D2 Notkun texti	D3 Höfuð-flokkun	D4 Eignar-hald	D5 Botnflötur m²	D5M Milliflötur m²	D6 Stigar m²	D7 Op m²	D8 Brúttóflötur m²	D9 Brúttóflötur sh < 1,8	D10a Salarhæð min	D10b Salarhæð max	D11 Brúttó rúmmál m³	D12 Nettóflötur m²	D16 Birt flatarmál m²	Reiknitala skiptarúmmáls	D17 Skipta-rúmmál m³
<b>Matshluti</b>					15,4	0,0	0,0	0,0	15,4	0,0			47,8	12,5	15,4		36,250
<b>Botn</b>													3,1				
A	01 0101	<b>1. hæð</b> <b>Spennistöð</b>	N	0101	15,4	0,0	0,0	0,0	15,4	0,0			44,7	12,5	15,4		36,250
					15,4				15,4		2,85	2,95	44,7	12,5	15,4	2,90	36,250
<b>Athugasemdir</b>																	
Á þaki hússins er jarðvegur og bakveggur er alveg hulinn jarðvegi og hlíðarveggir u.þ.b. að hálfu.																	
<b>Sameignir sumra</b>																	
<b>Eignarhald</b>																	
Eignar-hald	Notkun texti	Birt flatarmál m²	Skiptarúmmál Séreign m³	Séreign og sameign m³													
0101	<b>Spennistöð</b>	15,4	36,250	36,250													
<b>Alls</b>		15,4	36,250	36,250													

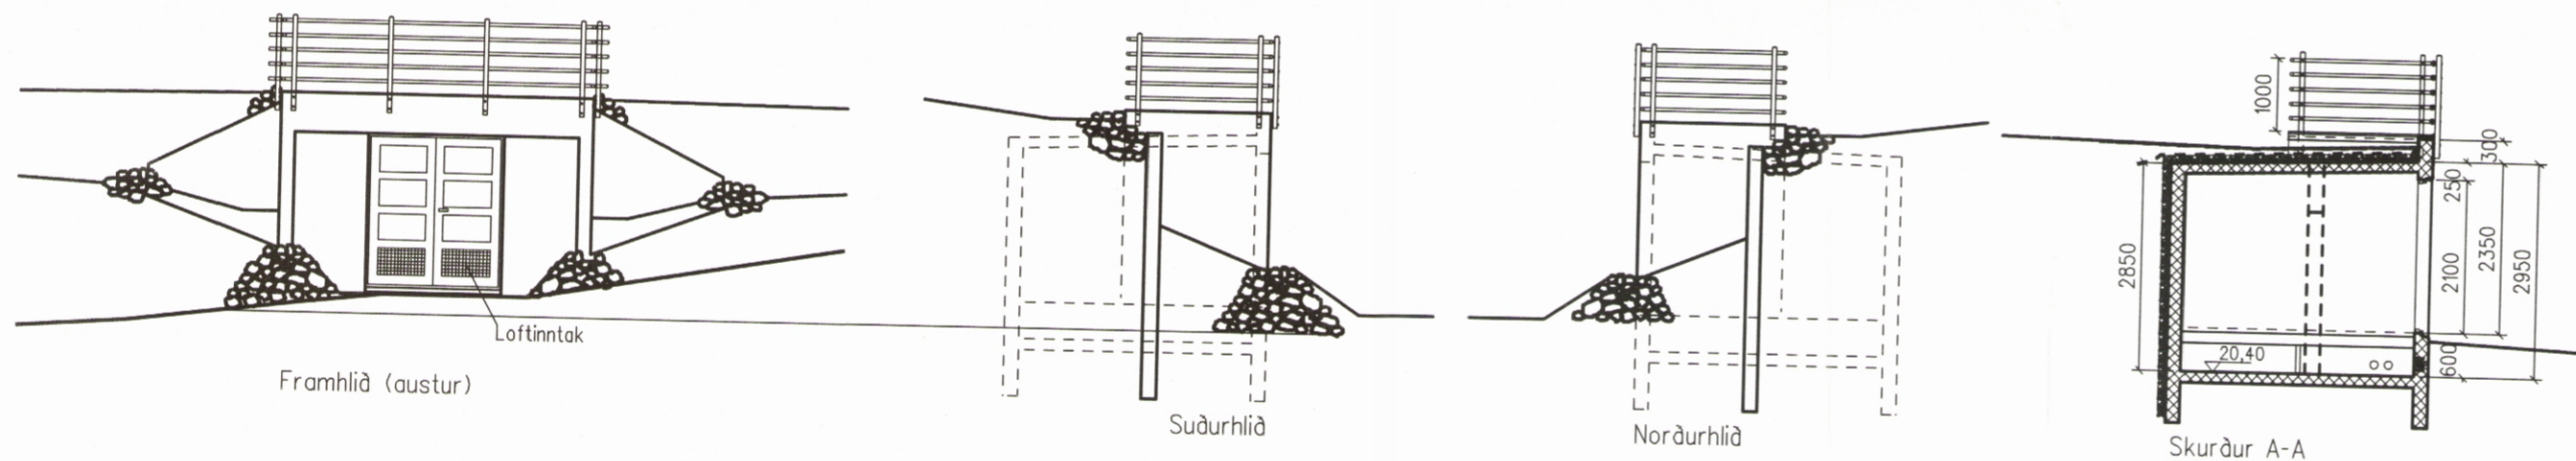

Afstöðumynd, 1:500

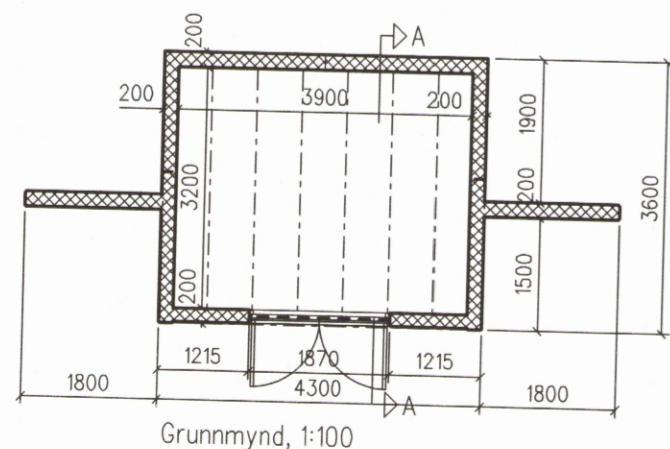

Grunnmynd, 1:100

Landnúmer: 142729  
Staðgreinir: 6250-1-44930360

Stærðir:  
Flatarmál (br.): 15,4m²  
Rúmmál (br.): 47,8m³

Húsið er steinsteypt. Þakplata hússins er hulinn jarðvegi og einnig bakveggur allur og hlíðarveggir að hálfu leyti. Öryggisgrindverk á þaki er úr galvanhúðuðu stáli.

**Helgi Hafliðason**

**HELGI HAFLIÐASON, ARKITEKT FAÍ**  
STUÐLASELI 44, 109 REYKJAVÍK, sími og fax: 552 2149  
kt. 020341-2979, netfang: helgtha@simnet.is

VERK: Hverfisgata 36, Siglufirði, Spennistöð Rarík  
VERKNR.: 1536

HEITI: Grunnmynd, skurður, útlit, Afstöðumynd, Skráningartafla  
TEKJ. NR.: 1.01  
KVAFRDI: 1:100, 1:500 (blaðstærð A2)  
DAGS.: 27. okt. 2015