

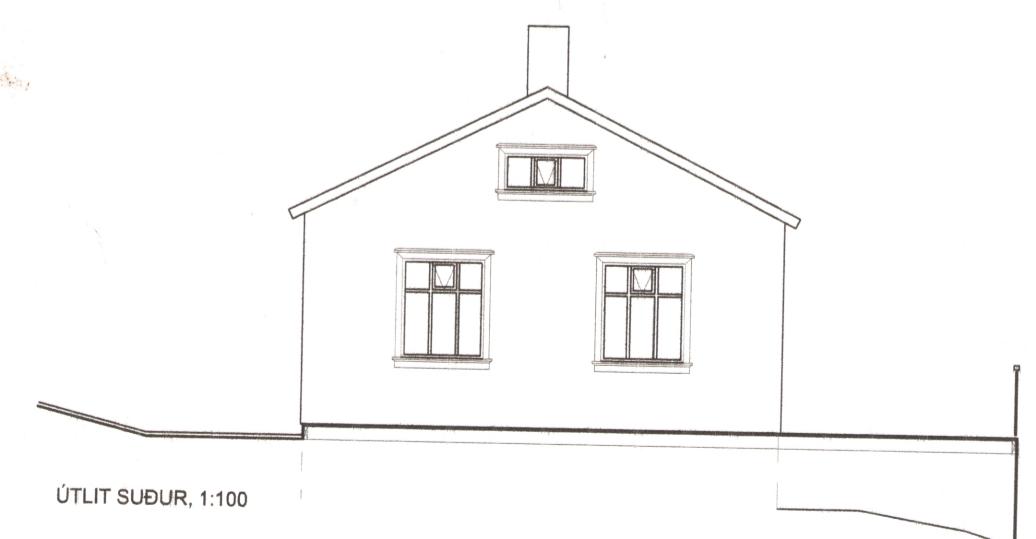
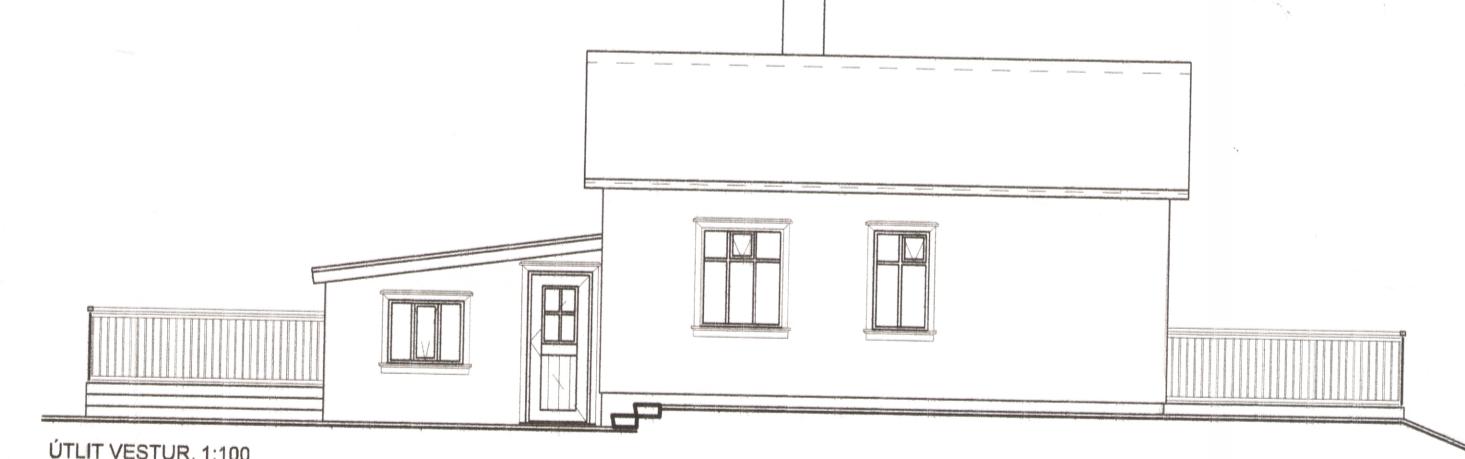
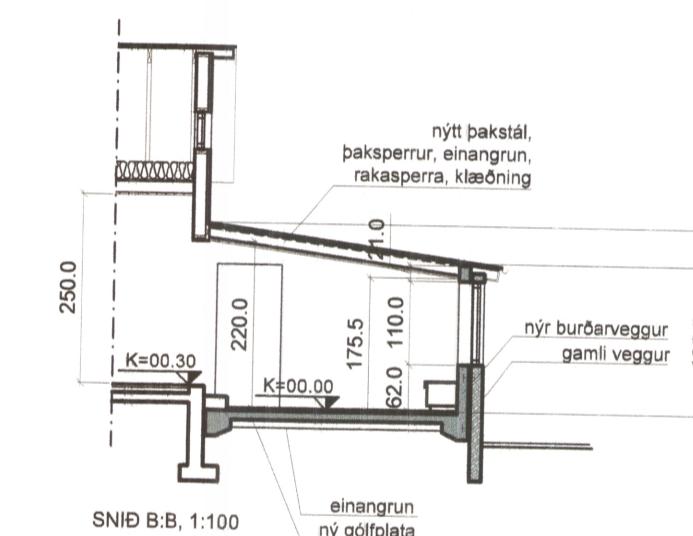
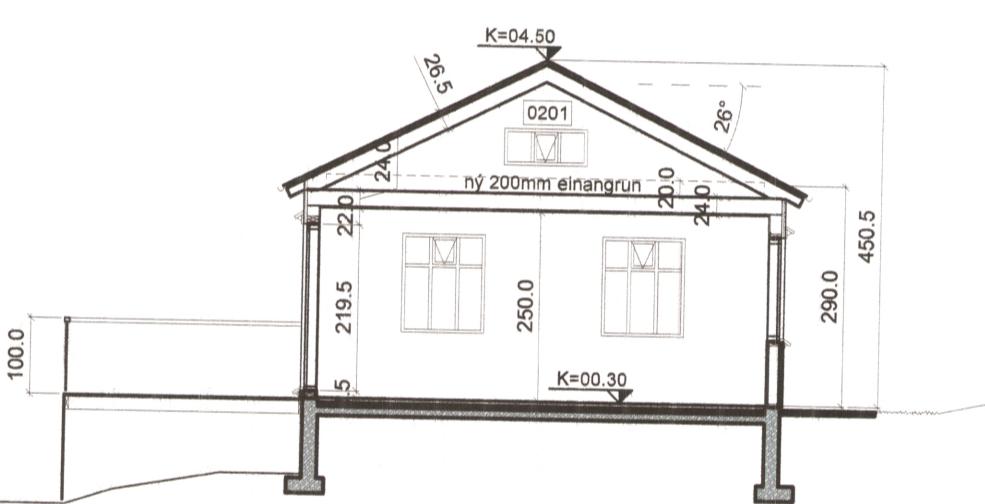


stíður að
heitum potti

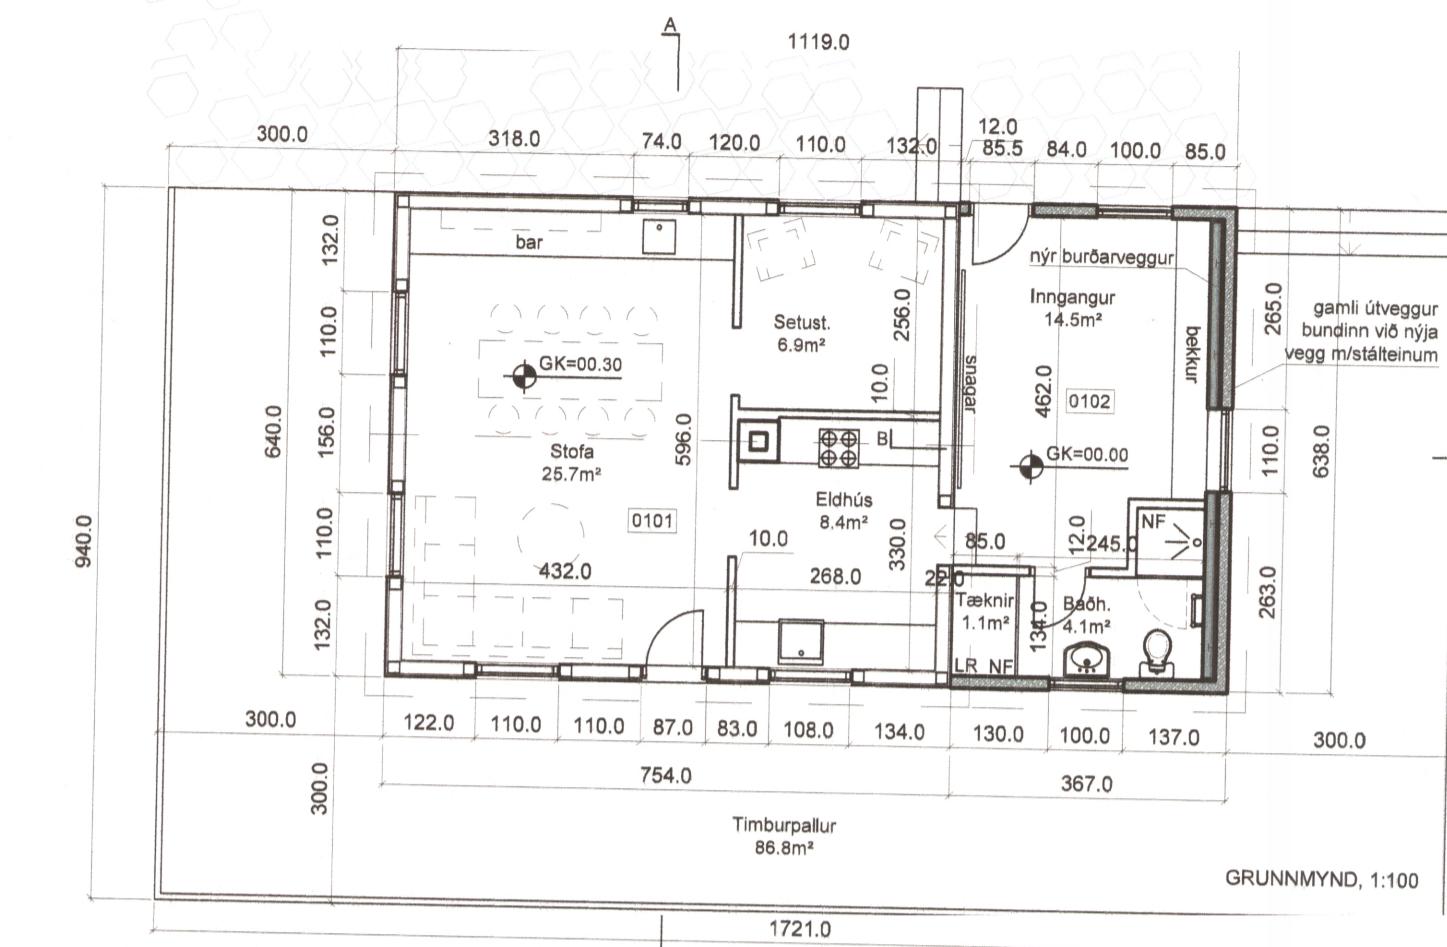

ÚTLIT AUSTUR, 1:100

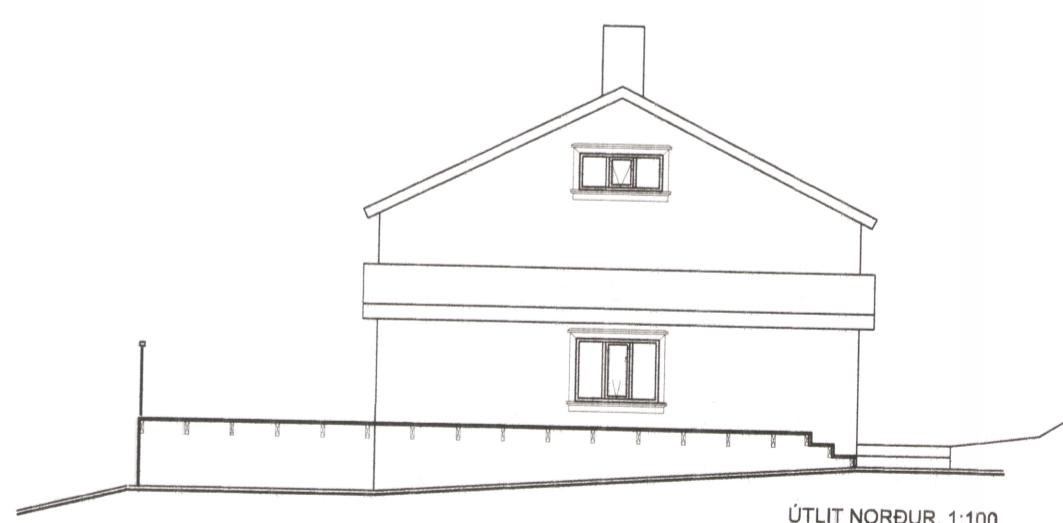

Byggingar og efnislýsing:

Staðsetning: Um er að ræða breytingar á eyðibýlinu að Hreppsendaá í Ölafsfirði sem staðsett er rétt vestan Olafsfjardarár við Lágeiði.
Hér eru lagðar fram breytingateikningar sem miða að lágmarskiðgerð hússins þannig að það nýtt sem fjállskáli og áningarástáður á skíða, sleða- og hjólaferði.

Landnúmer: 150892
StaðgreinInúmer: 00042000

Stærðir:
Brutto flatað hlúss skv. skrá FMR: 71.1m²
Brutto flatað hlúss skv. uppmælingu: 71.7m²
Brutto rúmmál hlúss skv. uppmælingu: 244.3m³

Uppbygging og efní númerandi húss:
Húsið er forskalað timburhús. Gluggar eru úr timbri. Bak er mænisbak með 26° halla og er pakvirki uppgjort með 200x45mm þaksperrum. Lárettir þakbitar 180x45mm ligga fyrir ógvunarhláðið og eru klæddir með 25mm golfsbordum. Nordan við ibúðarhlúss er steypt bislag með einhalla baki sem hallar á norðurs. Þakvöldi bislagsins eru 70x80mm timburreim á norðurvegg. Norðurvegg bislagsins er að hruni kominn, er spruninn viða og mun ekki bera uppi pakvöldi þess lengt til viðbótar. Nánar má sjá ástana hússins sem fylgja í greinargerð.

Breytingar sem hér er sótt um:
Óskáð er eftir leyfi til eftirfarandi breytinga/lagfæringa á húsinu:

- Útveggi verði endurklædd að innan með nýri rakasperru innan á veggjastöðinum, og það endurklædd yfir hana með lótrétri paneiklaðningu í sama stíl og er fyrir hendi.
- Klaðning undir lárettar þaksperrur verður látin hálda sér en ofan á sperrur komi 18mm OSB krossbólur, það rakasperra og loks verður 200mm steinullareinangrun lögg ofan á lofti.
- Allir gluggar og húrur verðar endumýðaðir í upprunalegri mynd.
- Yfirborð númerandi steypta gófis verður rétt af með floti, á það verði lögg 50mm rakavarin steinullareinangrun ("milligófplata") 120kg/m³. Ofan á hana verði svo lagðar gófhlítlagnir í anhydritsteypu. Ofan á það verði lagt parket.
- Nýr steinsteyptur burðanveggur verður steyptur innan við norðurvegg bislags honum og bakiðum til stuðnings. Veggirnir verða tengdir saman með lílmundum stálfelihum skv. fyrirmælum verkfældingu.
- Góf i bislagi er nú moldargóf, en í stað þess verður steypt 120mm, járbundin plata á malarfljungi með 100mm plasteinangrun undir plötuna. Gófhlíti verður steyptur í plötuna. Ofan á hana verða svo lagðar 50mm pykkar grágrytishellu.
- Snyring með sturtu verður í bislaginu og inn af því verður lagaskápur/rými þar sem verður ný rafmaginstafa og lagnaftengingirindur skv. talkningum verkfr.
- Rafflaginir verða endurnýjaðar og verða allar utanálgjandi í svörtum járnrórum.
- Víðarrennsluflot (kamina) verður í eldhúsi og verður frá henni gengið skv. ströngustu fyrirmælum byggingarreglugerðar og leidbeiningarblaði Brunamálastofunnar nr. 192.BR1. Ofnnin verður tengdur við númerandi steyptan viðurkenndum leiðum.
- Timburverður byggð við þjárlíðar hússins. 3 metra út frá húsi hverju sinni. Undirstöður verður steyptar síður skv. fyrirmælum verkfr.
- I töftum sem eru u.p.b. 30m suð-vestan hússins verður komið fyrir heitum steyptum potti skv. meðfylgjandi teikningi 102. Ekkí verður hrifð að við úthring töftanna heldur verður steypt kari komið fyrir innan þess.
- Húsið verður tengt nýri rotró sem komið verður fyrir austan við húsið skv. fyrirmælum verkfr.

C:

B:

A:

BREYTINGAR:

DAGS:

HREPPSENDAÁ, ÖLAFSFIRÐI

ADALUPPDRÁTTUR

VERK: 13_16_030

KVARDI: 1:100

GRUNNMYND, SNIÐ, ÚTLIT

DAGS: 12.09.16

AFSTÖÐUMYND, BYGGINGARLÝSING

TEIKN: IFG

YFIRFARIÐ: LME

Logi Már Einarsson arkitekt fai. Kt. 210864 - 2969

Logi Már Einarsson arkitekt fai. Kt. 210864 - 2969

Hönnunarstjóri Kt. 210864 - 2969

KOLLGÁTA

Kaupvangsstræti 29, 600 Akureyri
Sími/Fax: 464 7880 - 464 7889
Netfang: kollgata@kollgata.is