

008291

Sampykkt í skipulags- og umhverfisnefnd
8 / 9 2015



ÚTGÁFUFERILL

NÚMÉR:	DAGS.	SKÝRINGAR:	UNNIÐ:
DAGS.	SAMRÆM.HÖNNUÐAR		

Aðalhönnuður: Elín Þorsteinsdóttir
Elín Þorsteinsdóttir innhússarkitekt fh. kt. 140574-3339 Selvogsgata 4
220 Halnarfjörður Sími: 699-5022 etc.ehf@gmail.com


Verkfræðistofa Hauks Ásgeirssonar

SÍÐUMÚLA 13
108 REYKJAVÍK
SÍMI: 534 8815 / 897 8132
NETFANG: haukur@vha.is
kt: 560600-3050
HEIMASÍÐA: www.vha.is

HEITI VERKS:
**HLÍÐARVEGUR 20
SIGLUFIRÐI
FJALLABYGGÐ**

HEITI TEIKNINGAR:
GRUNNMYND RISHÆÐAR

MKV: 1:100 1:500	DAGS. ÁGÚ: '15	VERK NR 15-058	
TEIKNAD. E.P. / H.Á.	YFIRFARID H.Á.	SAMPYKKT H.Á.	TEIKN.NÚMÉR 4
DAGS.undirskr. 20.08.'15	NAFN HÖNNUÐAR Haukur Ásgeirsson kt: 301255-4629		ÚTGÁFA A
UNDIRSKR.HÖNNUÐAR			

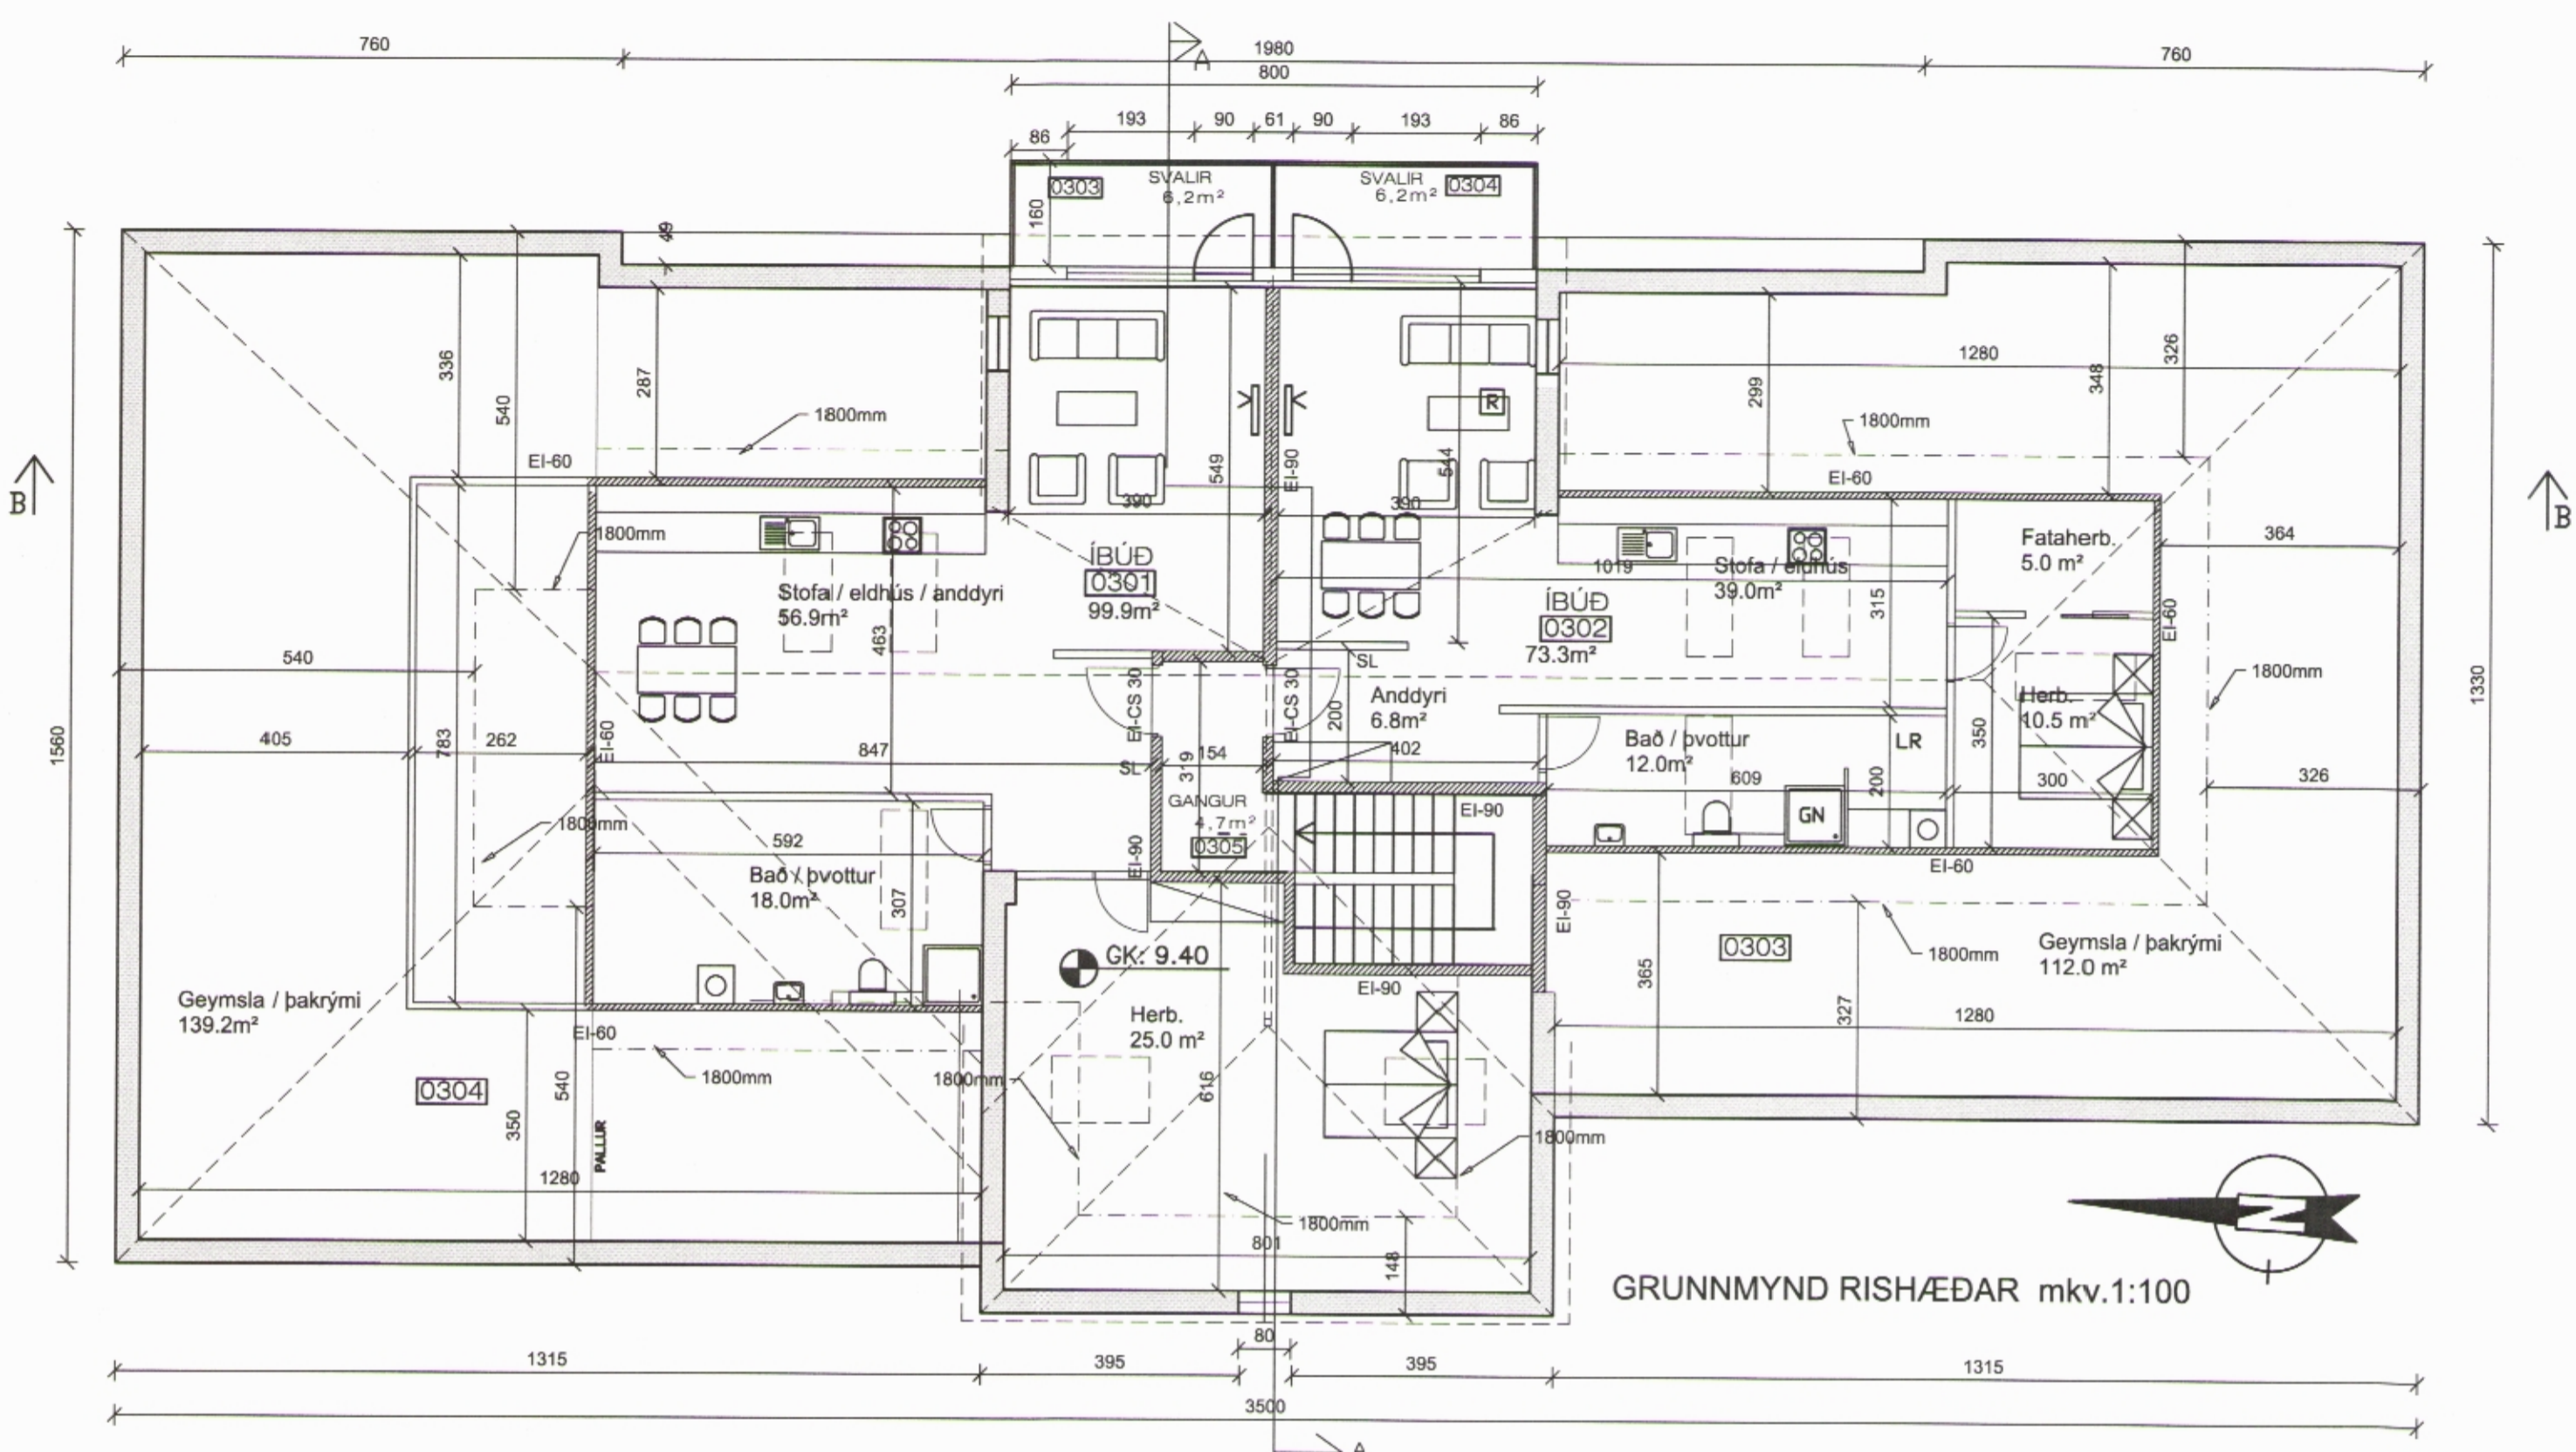

GRUNNMYND RISHÆÐAR mkv.1:100

