




Útlit SA

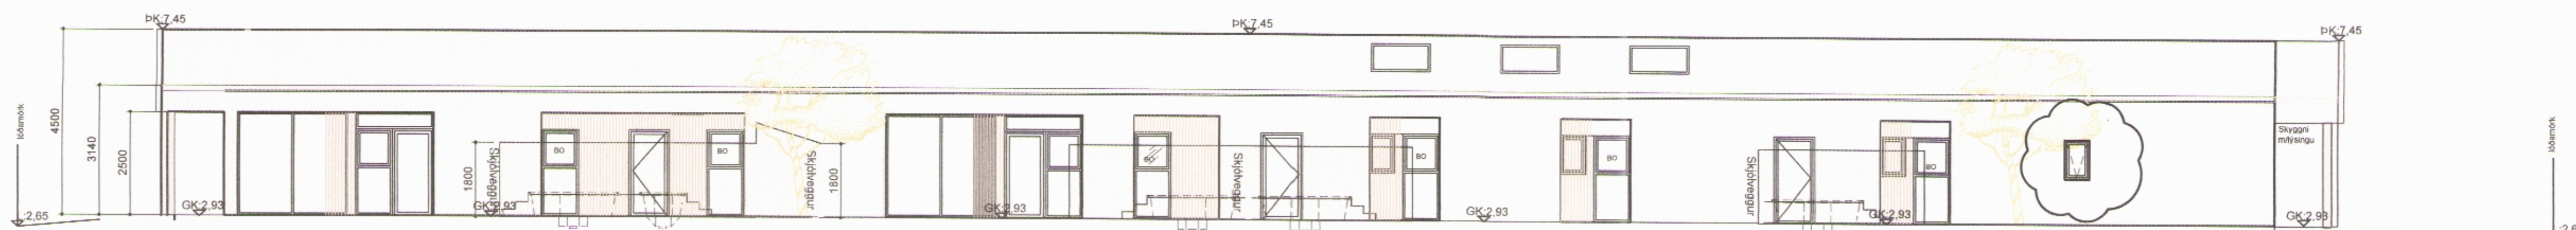


Útlit NV

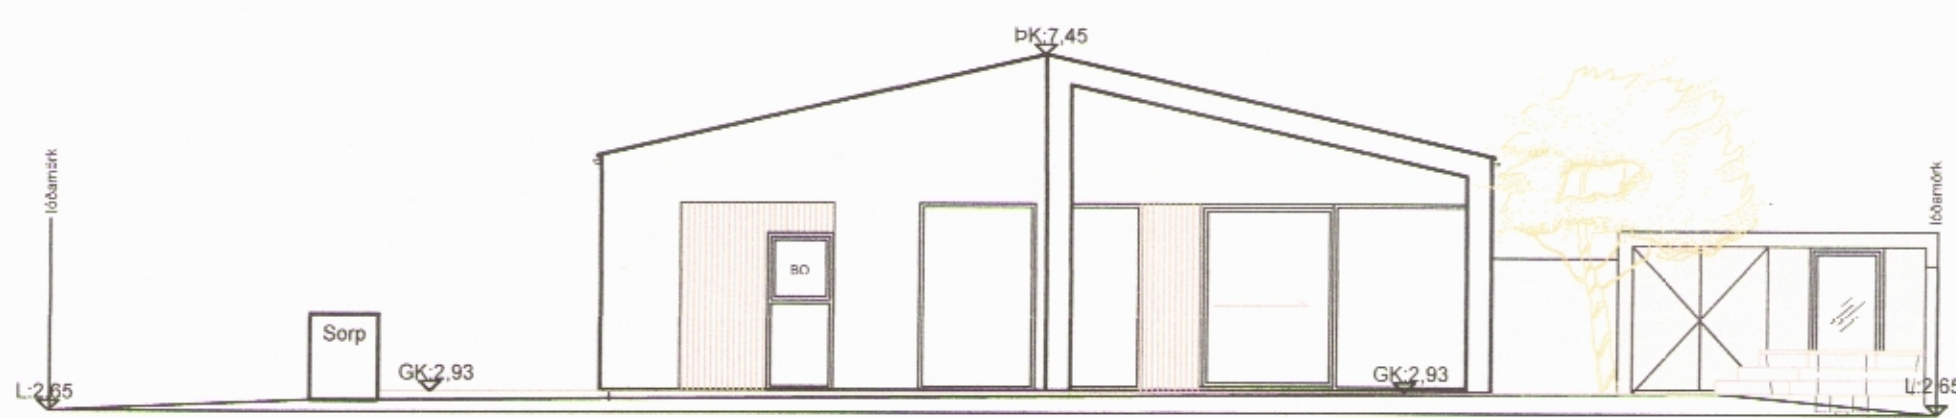


Útlit NA

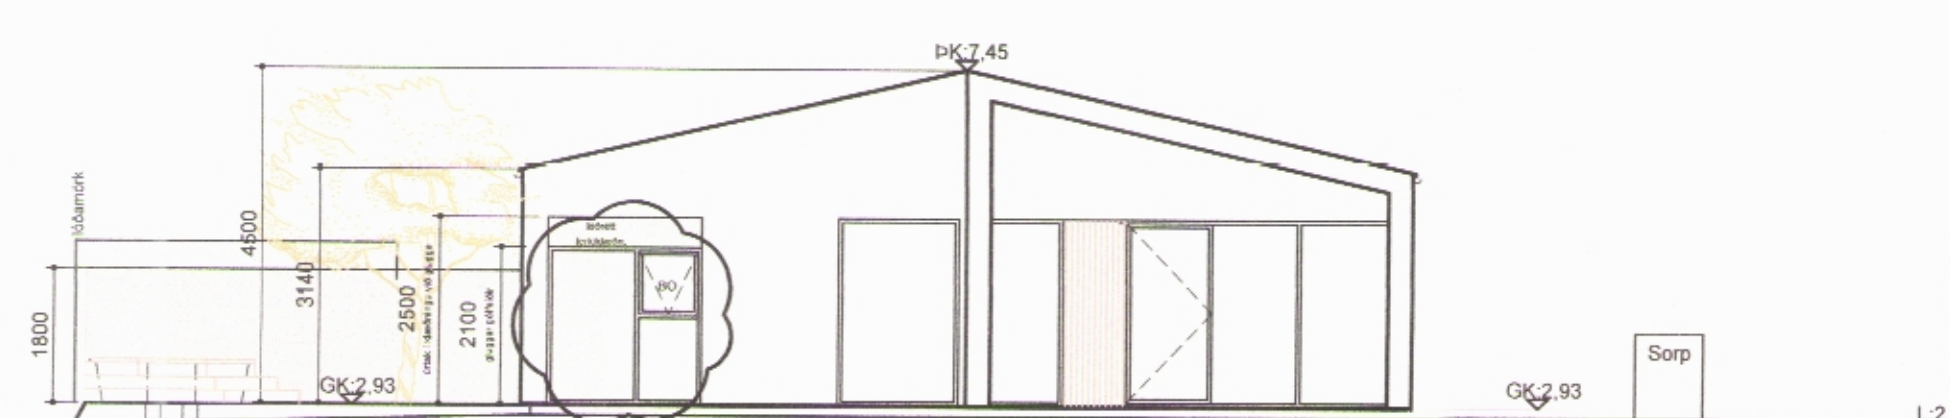

Útlit SV

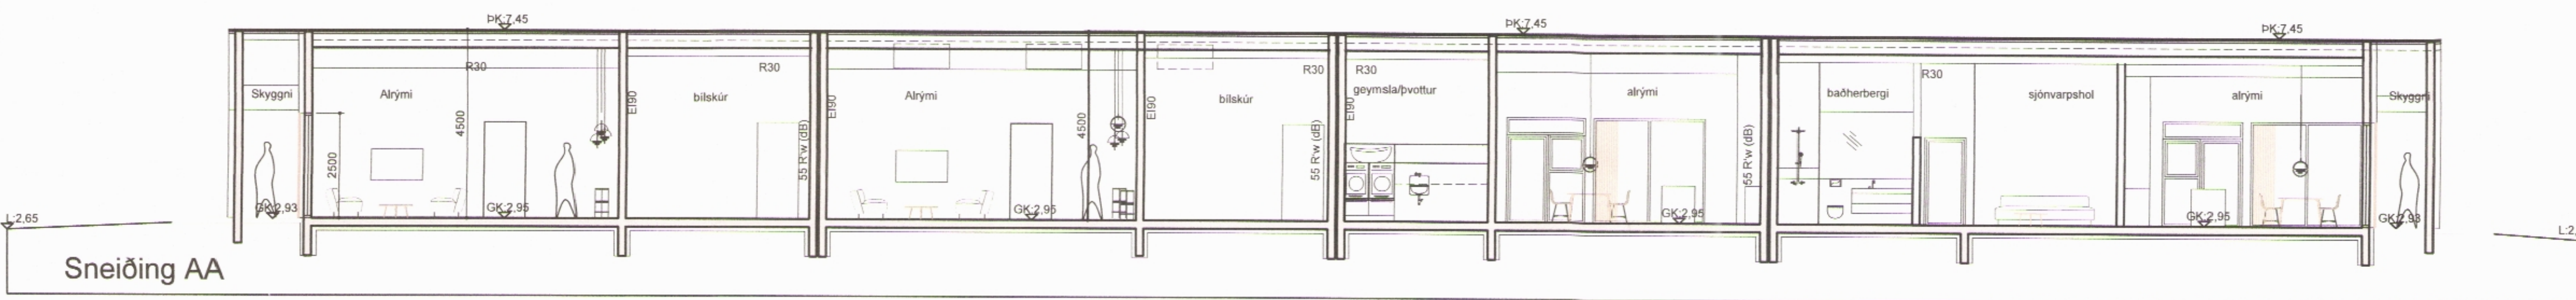


Sneiðing AA

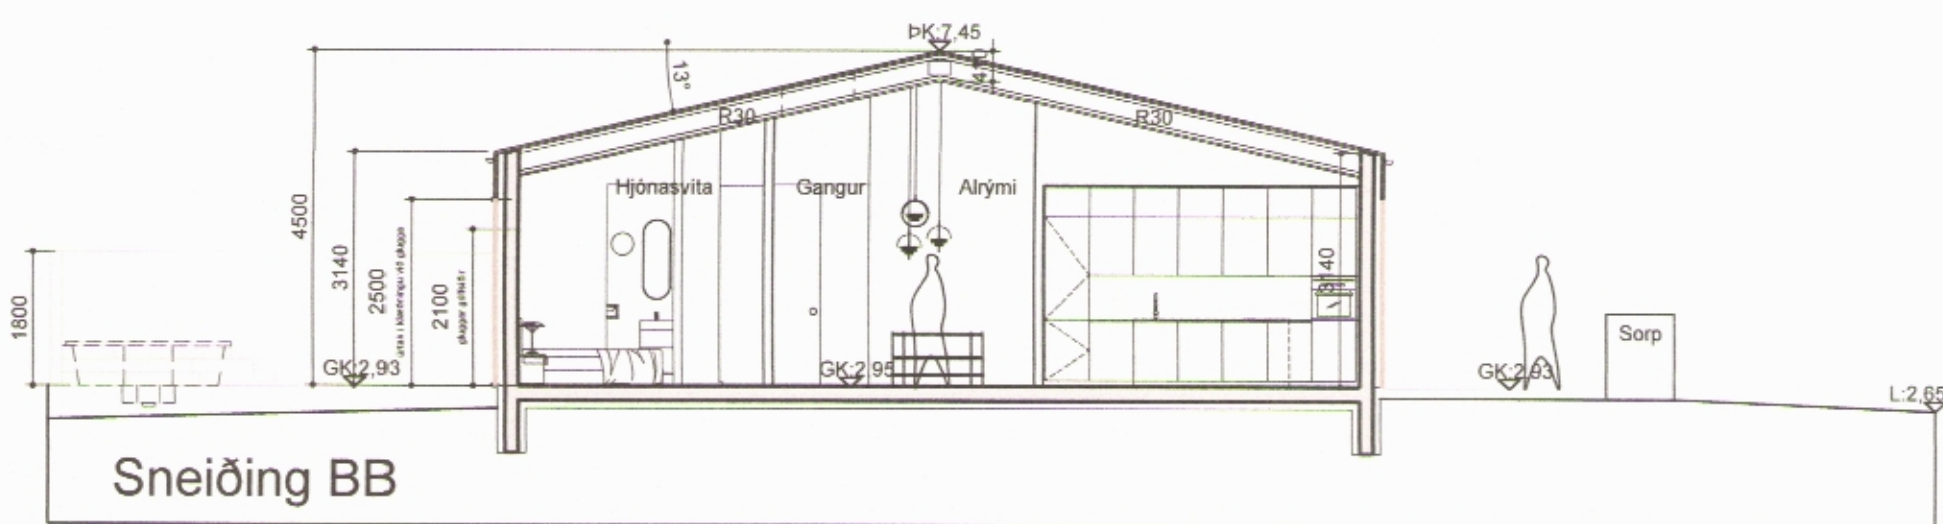

Sneiðing BB

B 02032022 - Gluggum breytt í ásýnd
A 13012022 - kótar og burður uppærður
BREYTINGAR.

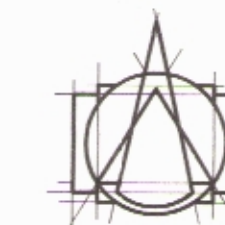

T.ark
ARKITEKTAR
HÁITÚNI 2b - 105 REYKJAVÍK
Sími 540 5700
tark@tark.is - www.tark.is

VERKHEITI
**Eyrarflöt 14-20, 580 Siglufirði
Ráðhús
Aðaluppdrættir**

VERK
Ásýndir og snið A-A og B-B

MÁL: 1:100 / A1
FRANNAÐ: AA
YFIRFARIÐ: IC
VERKINGMÉR: 752-63

DAGS.: 03.12.2021
TEIKNAR: KMS

FL. TEIKNINGANÖMUR 010
752-63 04 1.1-02 B

SAMB. Ásger Ásgerðson, Arkitekt MAA ÍSSA, 060161-5429