MÓTTEKIÐ
10. MAÍ 2022
Fjallabyggð
008772

| ÚTG. | DAGS | ÚTGÁFUFERILL | HANNAÐ | TEIKN. | YFIRF. |
|---|---|---|---|---|---|

**Gólfhitakista 20**

| Slaufa nr. | Hitanemi nr. | Varmaafl W | Lengd slaufu m | Q l/min |
|---|---|---|---|---|
| 1 | HN01 | 922 | 72 | 2,2 |
| 2 | | 960 | 75 | 2,3 |
| 3 | HN02 | 858 | 67 | 2,0 |
| 4 | Fast flæði | 461 | 36 | 1,1 |
| 5 | HN03 | 474 | 37 | 1,1 |
| 6 | | 690 | 69 | 1,6 |
| 7 | | 1011 | 79 | 2,4 |
| 8 | | 896 | 70 | 2,1 |
| 9 | | 730 | 57 | 1,7 |
| 10 | HN04 | 986 | 77 | 2,3 |
| 11 | Fast flæði | 538 | 42 | 1,3 |
| 12 | HN05 | 819 | 64 | 2,0 |
| 13 | Fast flæði | 384 | 30 | 0,9 |
| Samtals | | 9727 | 775 | 23,2 |

**Gólfhitakista 18**

| Slaufa nr. | Hitanemi nr. | Varmaafl W | Lengd slaufu m | Q l/min |
|---|---|---|---|---|
| 1 | HN01 | 922 | 72 | 2,2 |
| 2 | | 960 | 75 | 2,3 |
| 3 | HN02 | 858 | 67 | 2,0 |
| 4 | Fast flæði | 461 | 36 | 1,1 |
| 5 | HN03 | 474 | 37 | 1,1 |
| 6 | | 690 | 69 | 1,6 |
| 7 | | 1011 | 79 | 2,4 |
| 8 | | 896 | 70 | 2,1 |
| 9 | | 730 | 57 | 1,7 |
| 10 | HN04 | 986 | 77 | 2,3 |
| 11 | Fast flæði | 461 | 36 | 1,1 |
| 12 | HN05 | 819 | 64 | 2,0 |
| 13 | Fast flæði | 384 | 30 | 0,9 |
| Samtals | | 9650 | 769 | 23,0 |

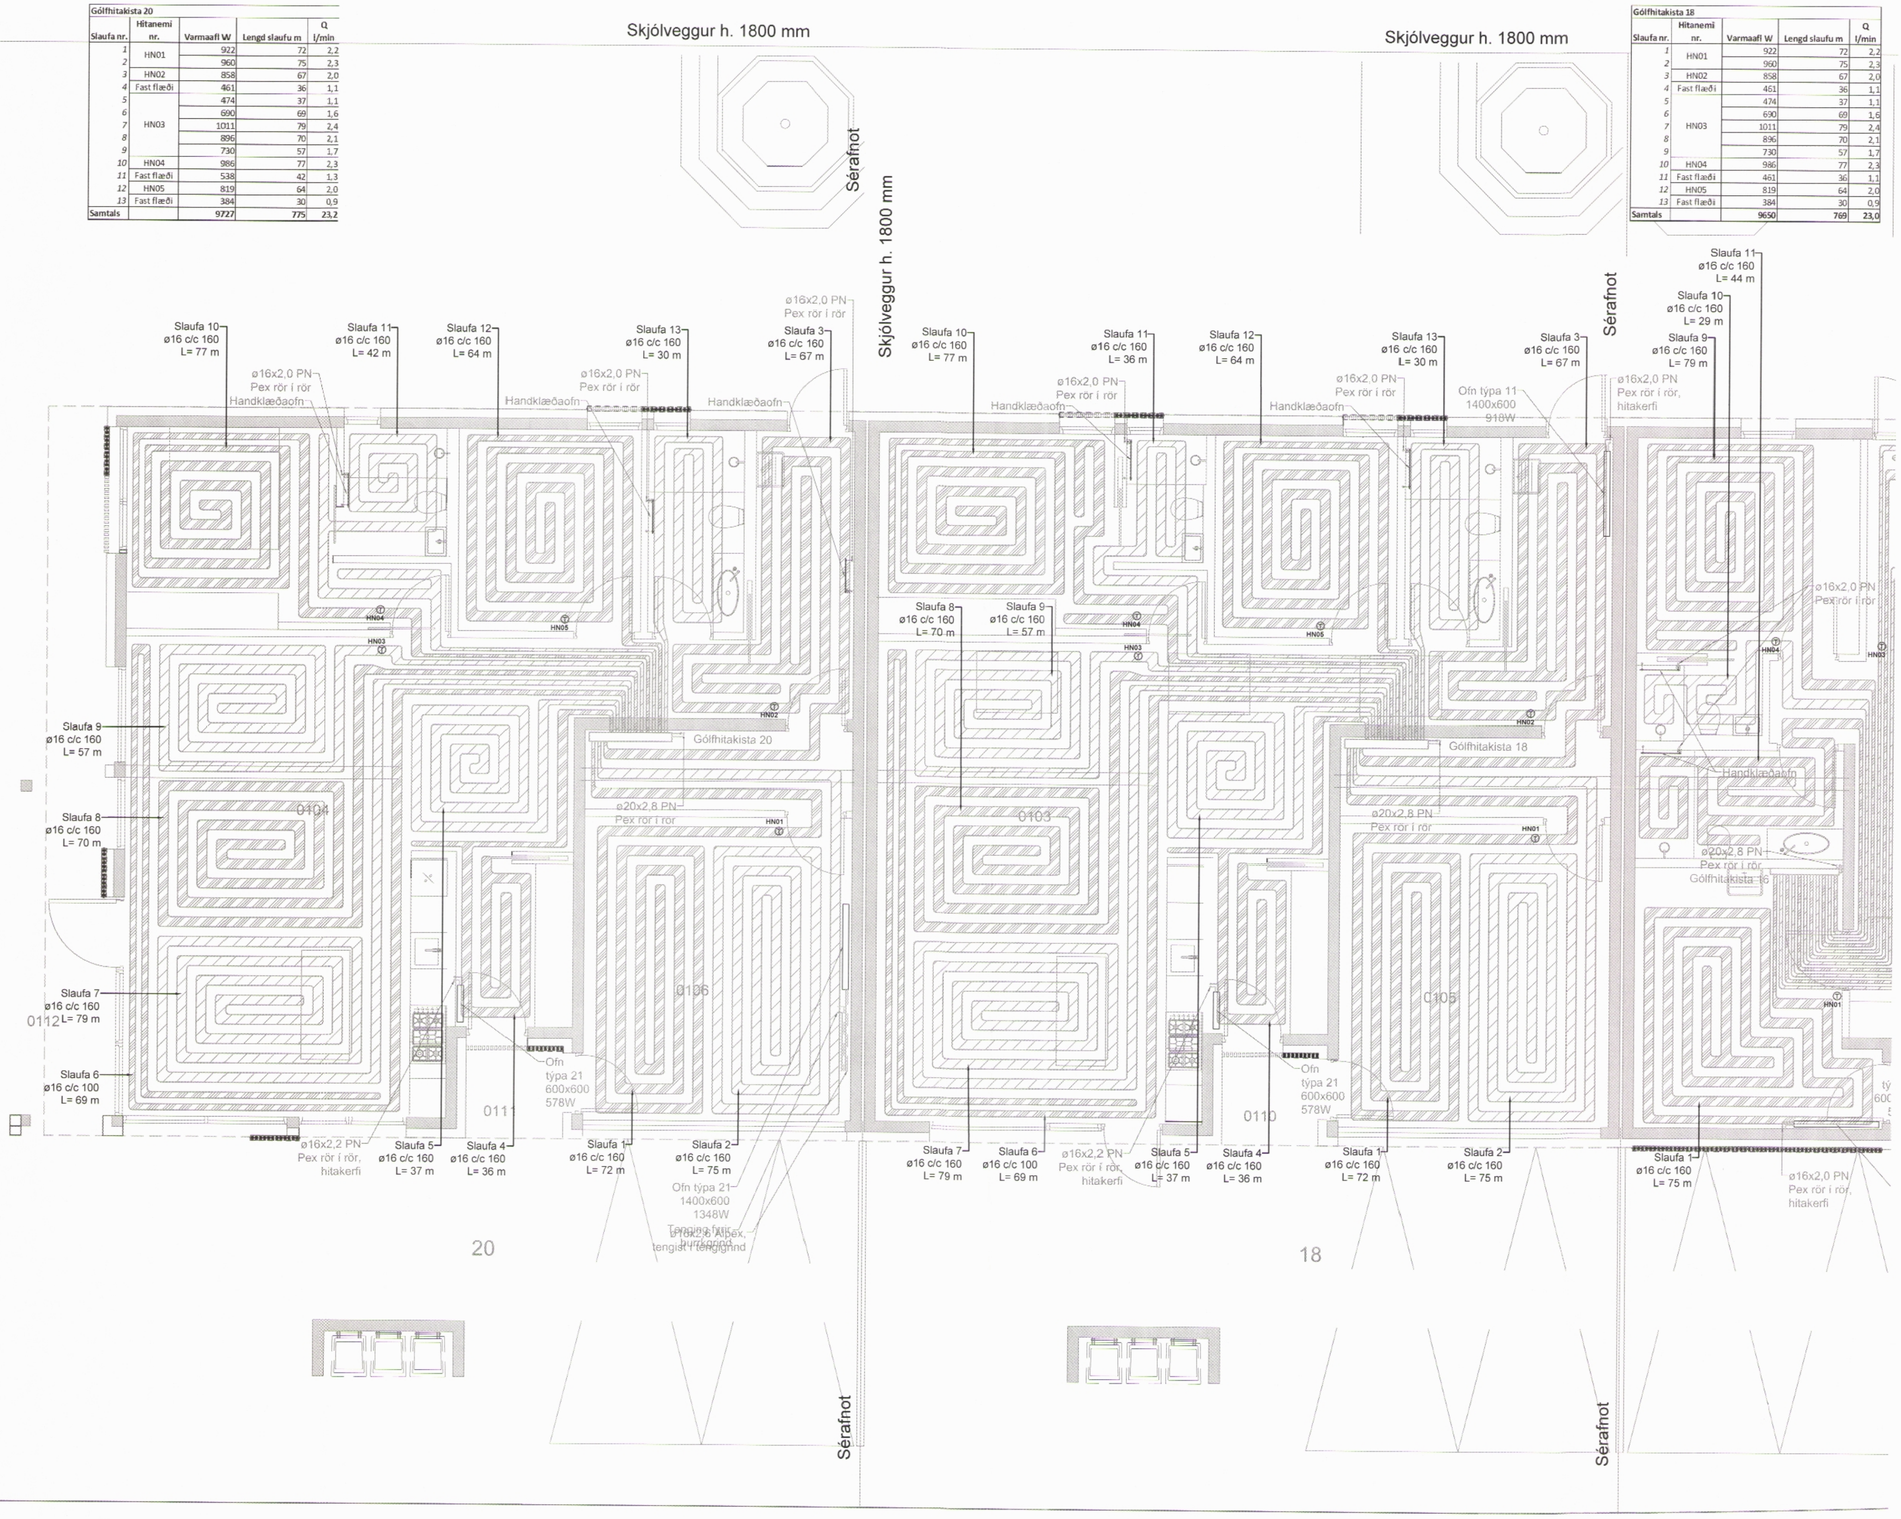


0 1000 2000 3000 4000 5000 mm
M 1:50

Skýringar:

HNxx - hitanemi á vegg

Gólfhiti

VERKTEIKNING GERÐ Á GRUNNI AÐALUPPDRÁTTA SEM SAMÞYKKTIR VORU ÞANN:
- 6 OCT 2021
Ásgeir Ásgeirsson kt. 050161-5429

TEKNIK
VERKFRÆÐISTOFA
www.teknik.is teknik@teknik.is

# Raðhús

Eyrarflöt 14-20
580 Siglufirði

Lagnir og loftræsing
Hitalagnir
Grunnmynd

| TEIKNINÚMER | BLAÐSTÆRÐ | HANNAÐ: | SJH |
|---|---|---|---|
| 21-109 | A1 | TEIKNAÐ: | SJH |
| L_H_01_01 | | YFIRFARIÐ: | BK |
| DAGS. | MÆLIKVARÐI | | ÚTGÁFA |
| 17.02.2022 | 1:50 | | A |

Dagsetning aðaluppdráttar:
Hönnuður: Baldur Kárason kt. 180979-5229
Hönnunarstjóri: