


1 2 3 4 5 6 7 8 9 10 11 12

JÄRNASKRÁ

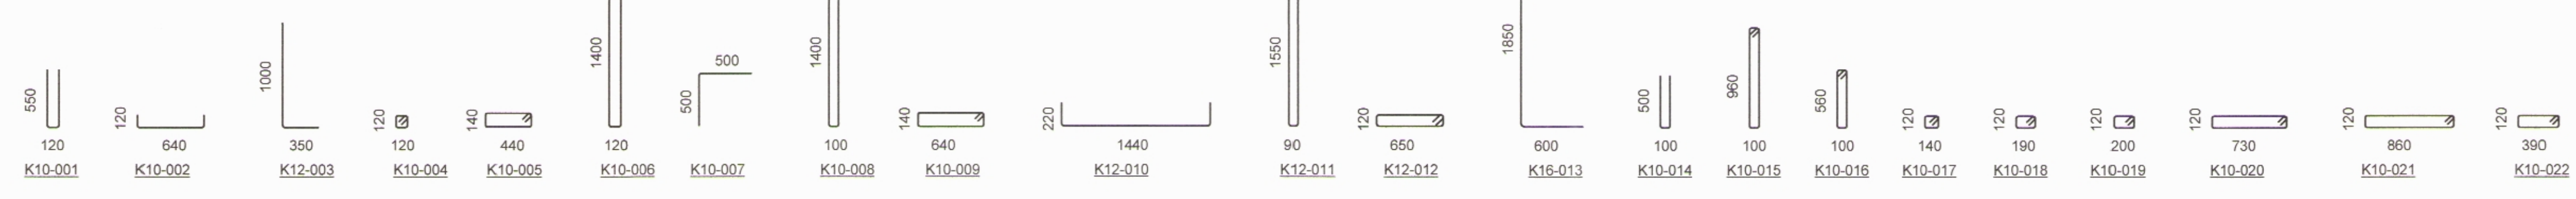

MÖTUKID
10. MAR. 2022
Fjallabyggð

VERKTEIKNING GERÐ Á
GRUNNI AÐALUPPDRÁTTA
SEM SAMÞYKKTIR VORU ÞANN:
- 6 OCT 2021

UNDIRRITUN HÖNNUNARSTJÓRA



www.verkis.is - sími: +354 422 8000

SAMÞYKKT: Magnús Skúlason *Mg* KT: 151072-4299

A 2022-02-24 VERKTEIKNING ÖH
ÚTG DAGS SKÝRINGAR HANNAÐ

EYRARFLÖT 14-20, SIGLUFIRÐI
RÁÐHÚS
Búðarvirki
Járnaskrá

VERKIFANG 22020 TEIKNING C50.010 A

© Öll afnot og afritun teikningar, að hluta eða í heild er háð skriflegu leyfi höfundar