


Skýringar


- ☒ R Reykskynjar
GN Gólfniðurfall
B.O Björgunarop
NF Niðurfallsrör
LR Loftræsting
SL Slökkvitæki
Táknar svæði sem ekki tilheyrir þessum teikningum.
Táknar svæði sem ekki var mælt og ekki til gögn um.
Táknar þakglugga á grunnmynd.

Allir kótar eru gerfíkótar

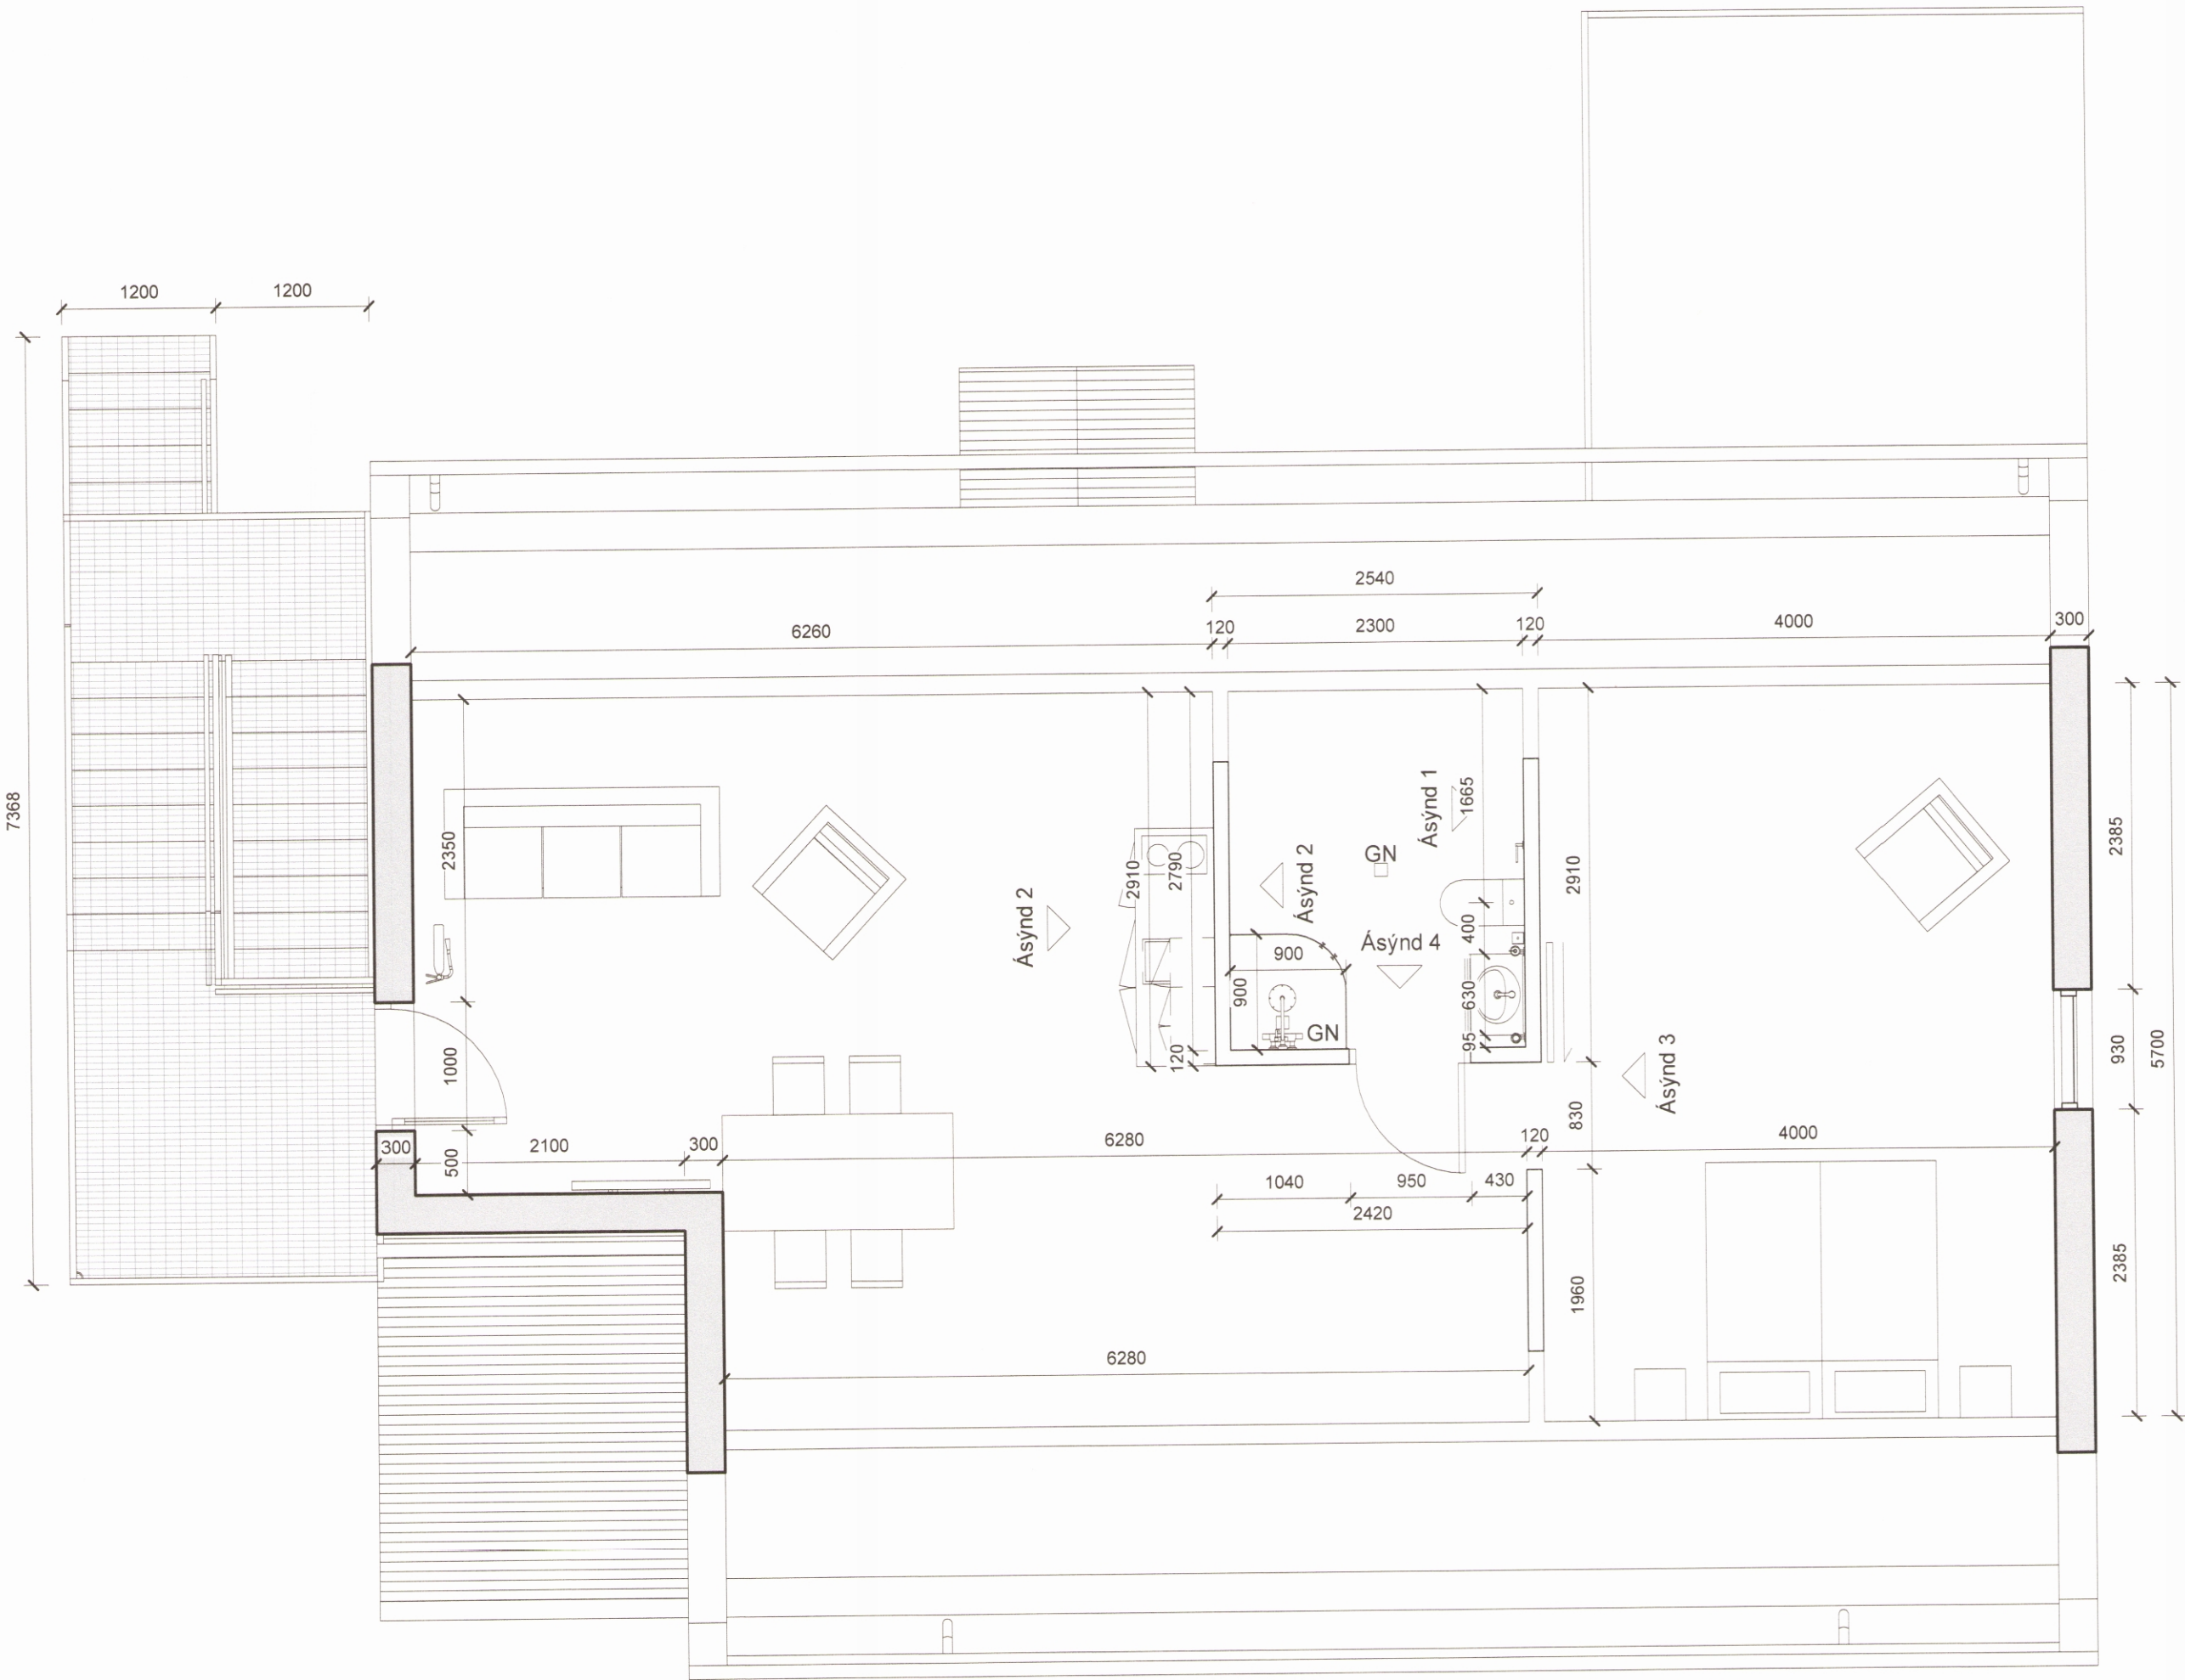


3.hæð - Vinnuteikning

mkv: 1 : 50

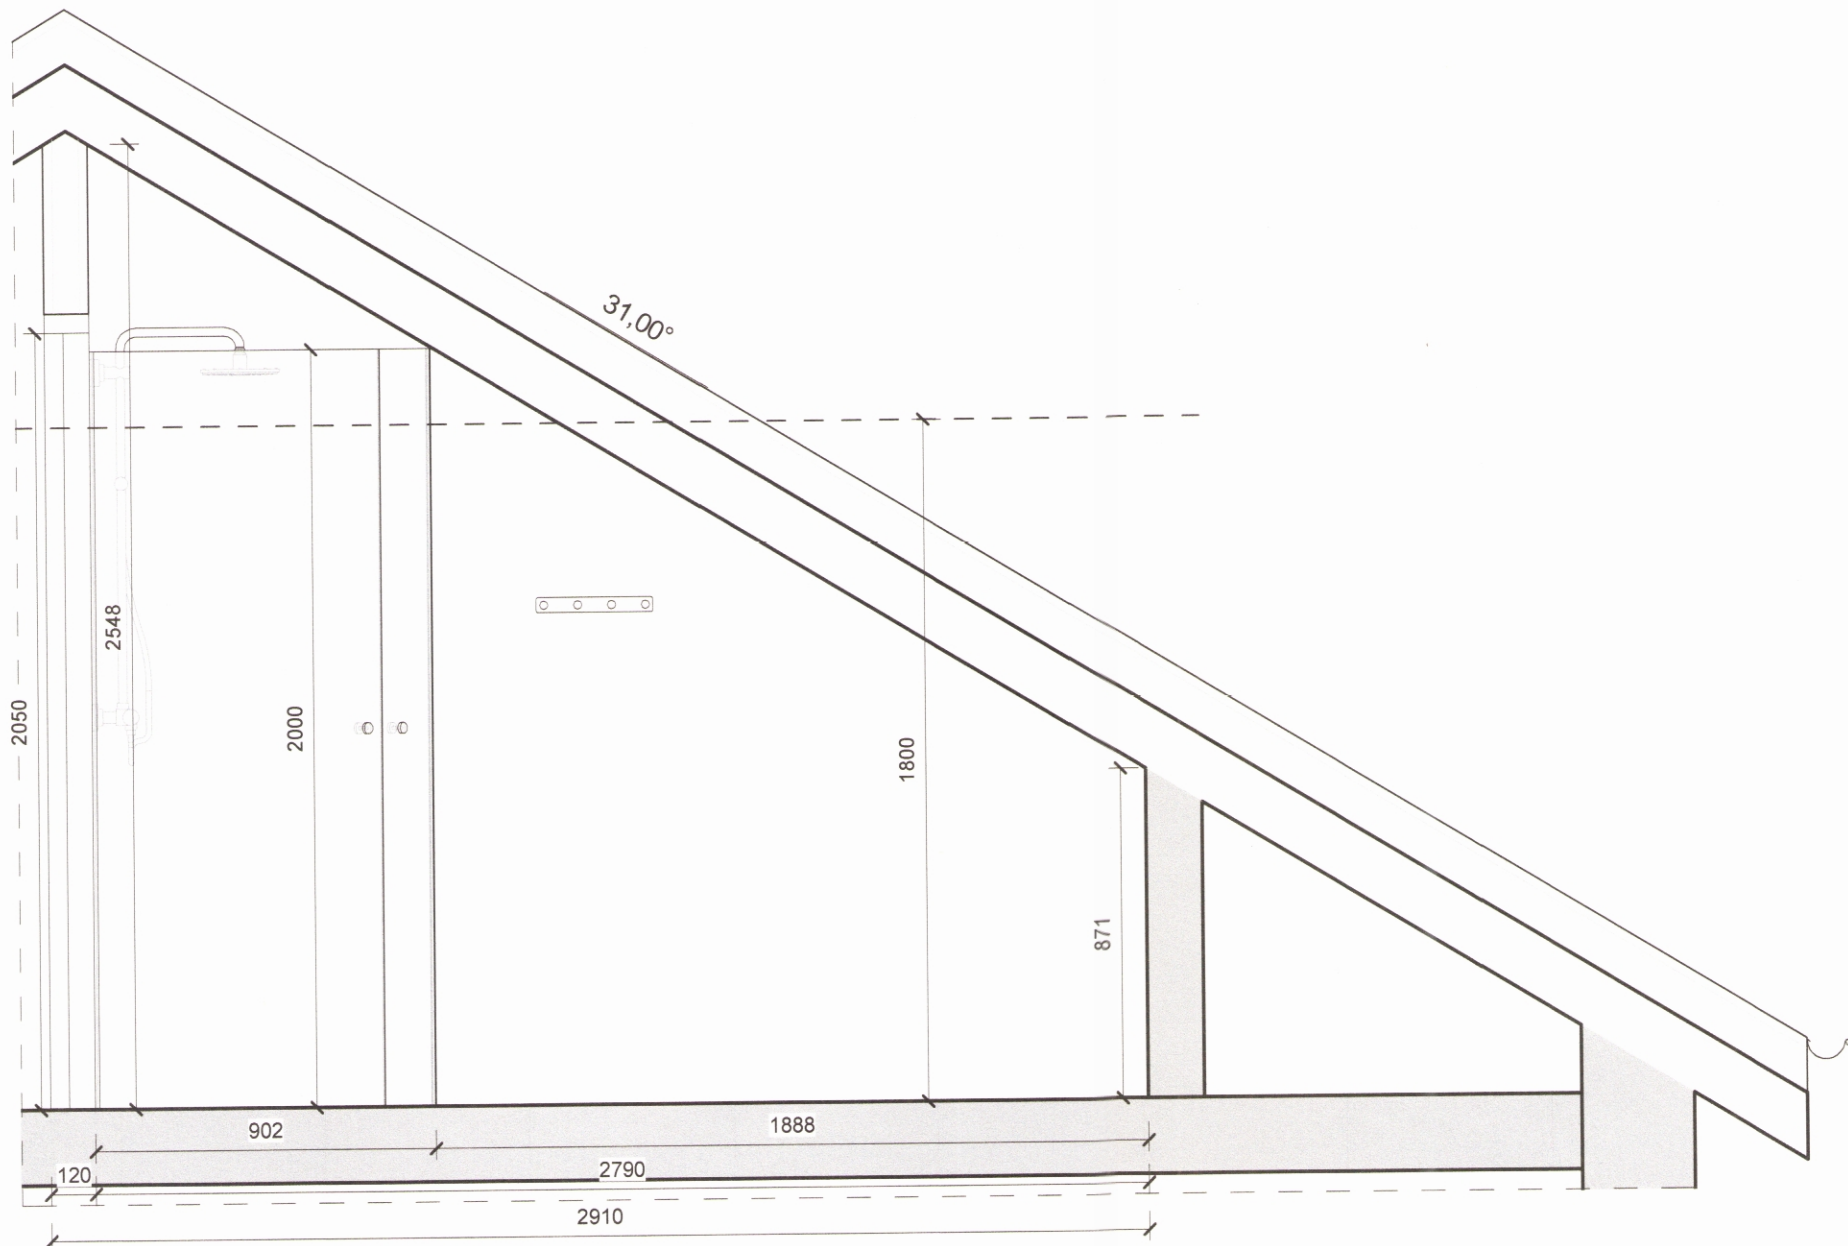


Ásýnd - Baðveggur norður

mkv: 1 : 20

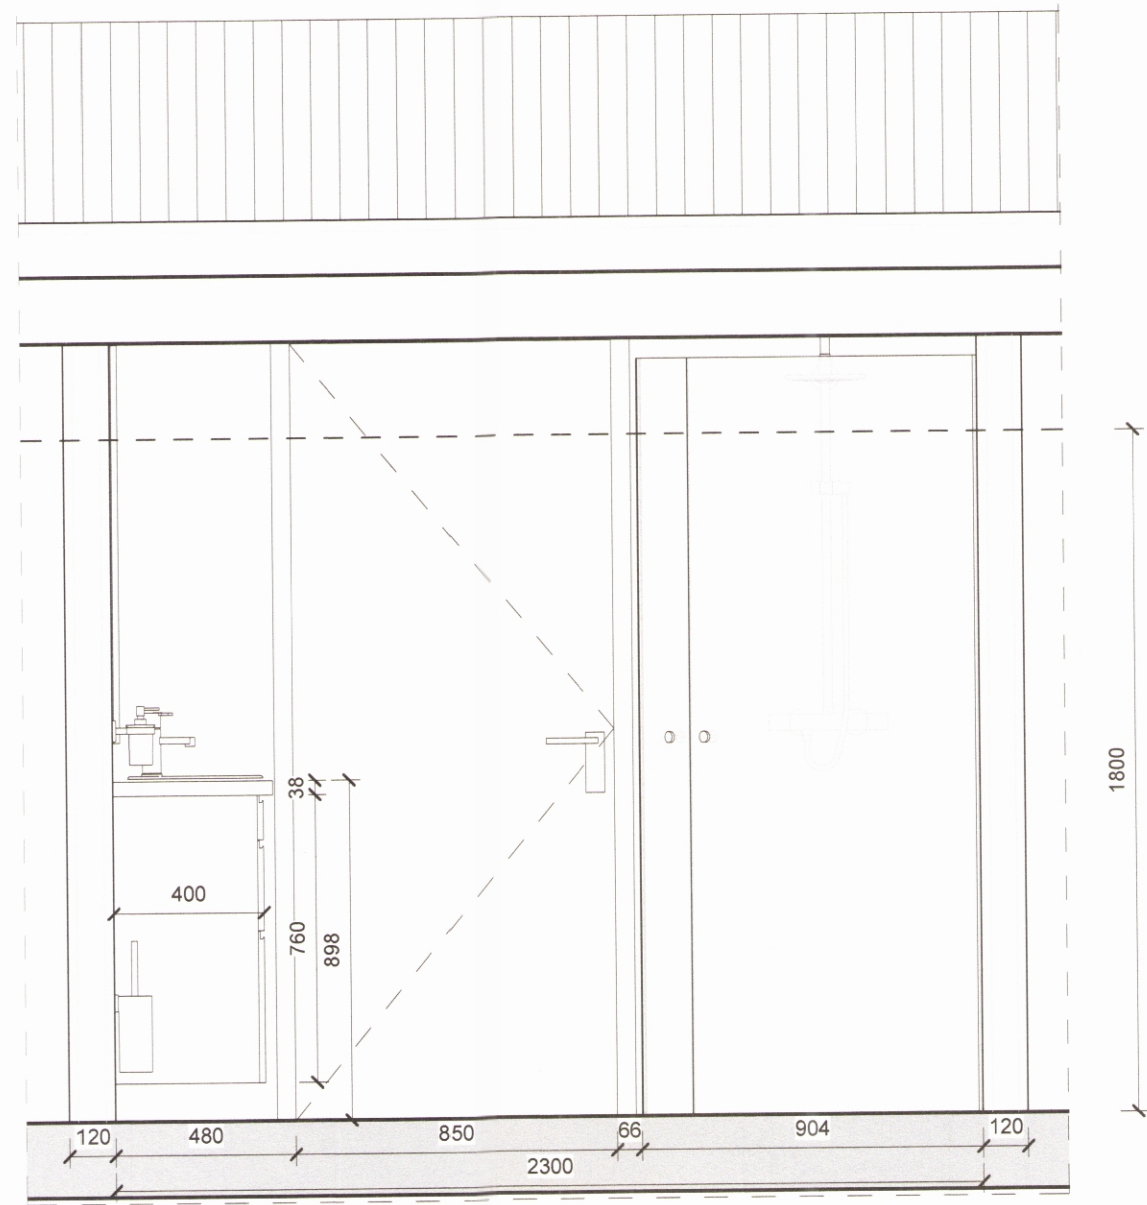

Ásýns - Baðveggur vestur

mkv: 1 : 20

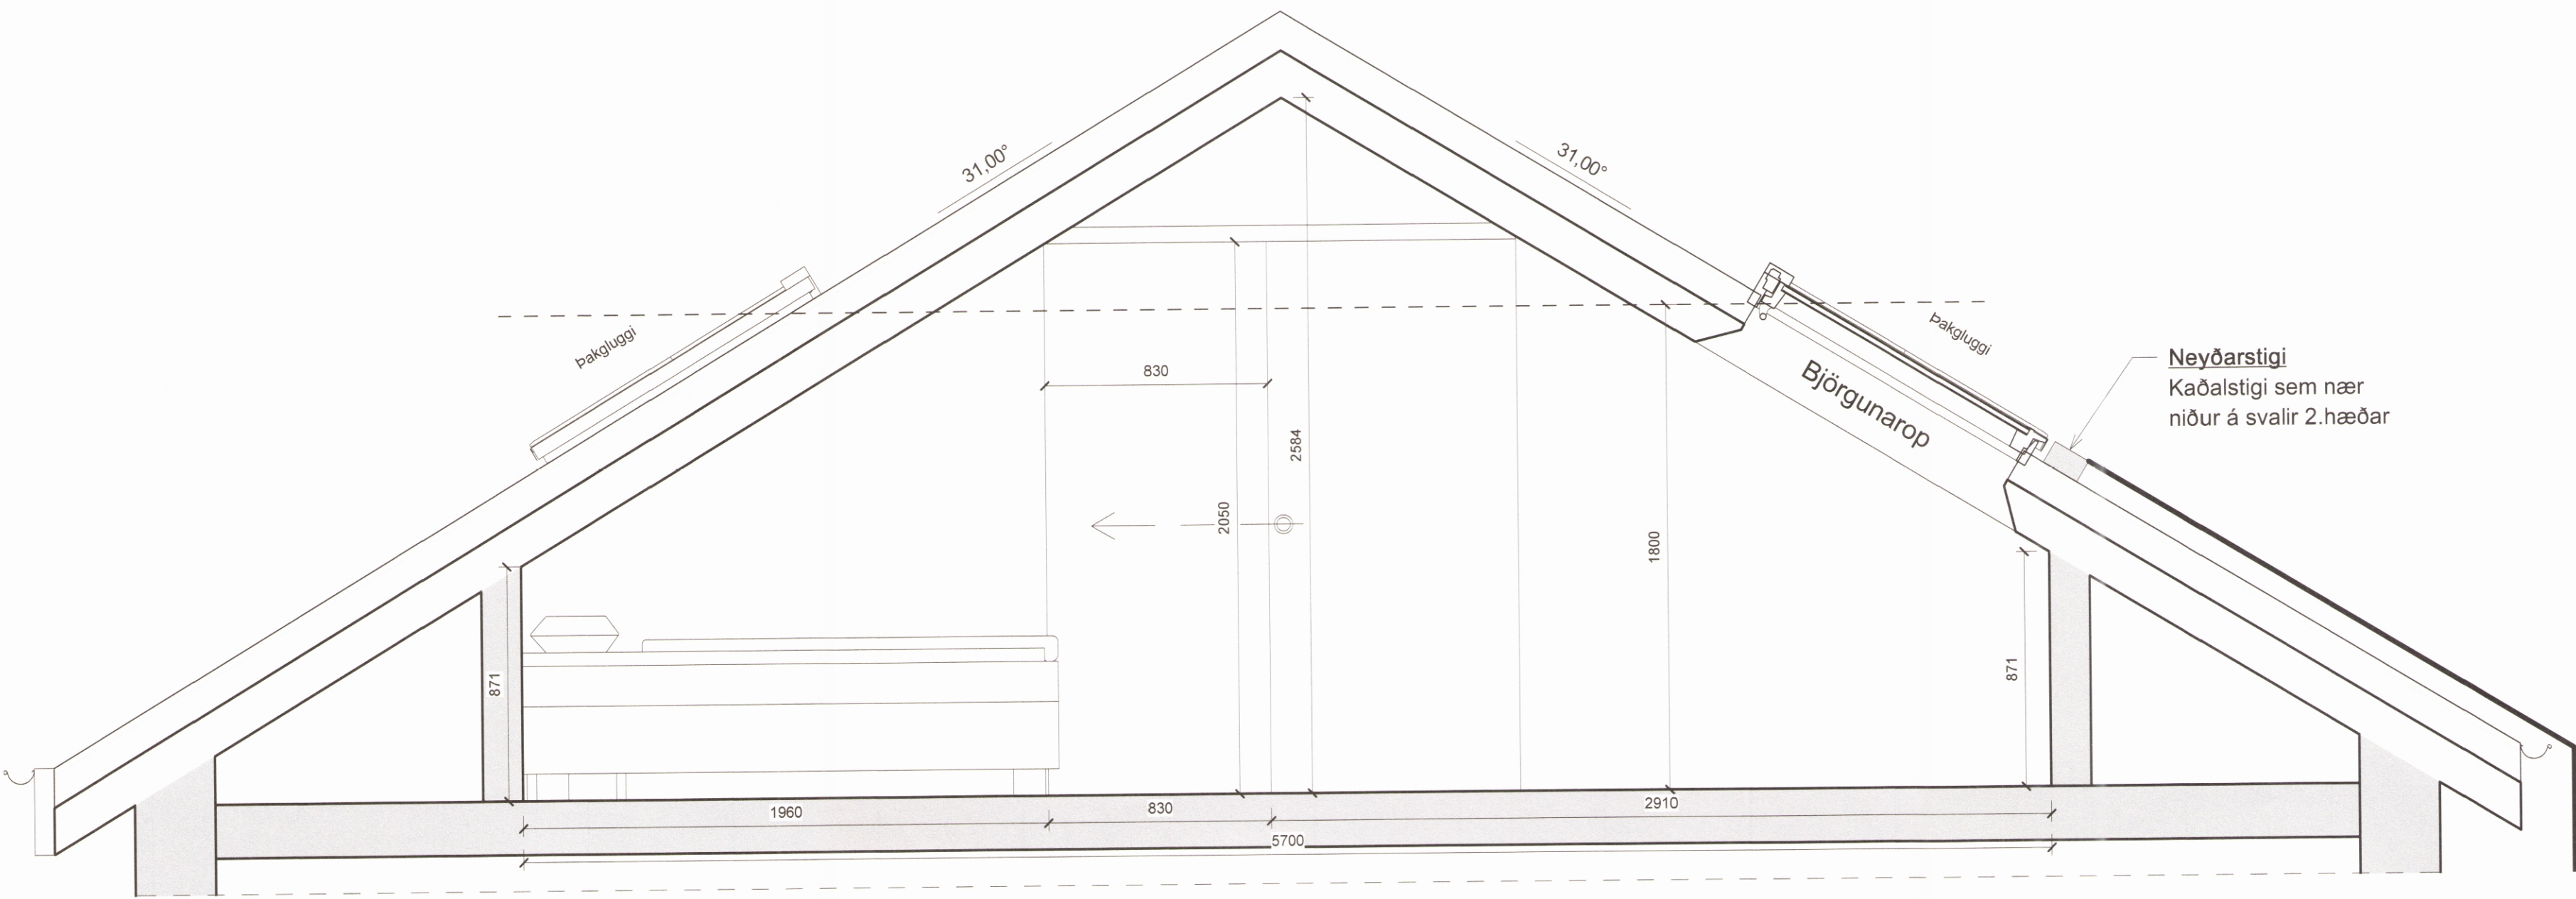

Ásýnd - Herbergi

mkv: 1 : 20

Breyting	Skýring	Dags.	Teiknað
Undirritun hönnunarséðra	Rögnvaldur Hardarson, Byggingafræðingur BFL Kt. 080379-3319		
Nafn	Kennitala		
Undirritun hönnuðar	Rögnvaldur Hardarson, Byggingafræðingur BFL Kt. 080379-3319		
Nafn	Kennitala		
rögg teiknistofa			
Espilundi 20 600 Akureyri S: 461-5165 Gsm: 897-7897			
Gsm: 897-7897			
roggteiknistofa@gmail.is			
Verk			
Túngata 40, 580 Siglufirði			
Teikning			
Grunnmynd 3.hæðar og ásýndir			
Teiknað	Dags		
BÁ	21.01.2020		
Hannað	Yfirfarð		
RH	RH		
Mælikv.	Útgáfa		
As indicated			
Númer	Breyting		
100.4			