



MÓTTEKID
20. MAR. 2020
Fjallabyggð

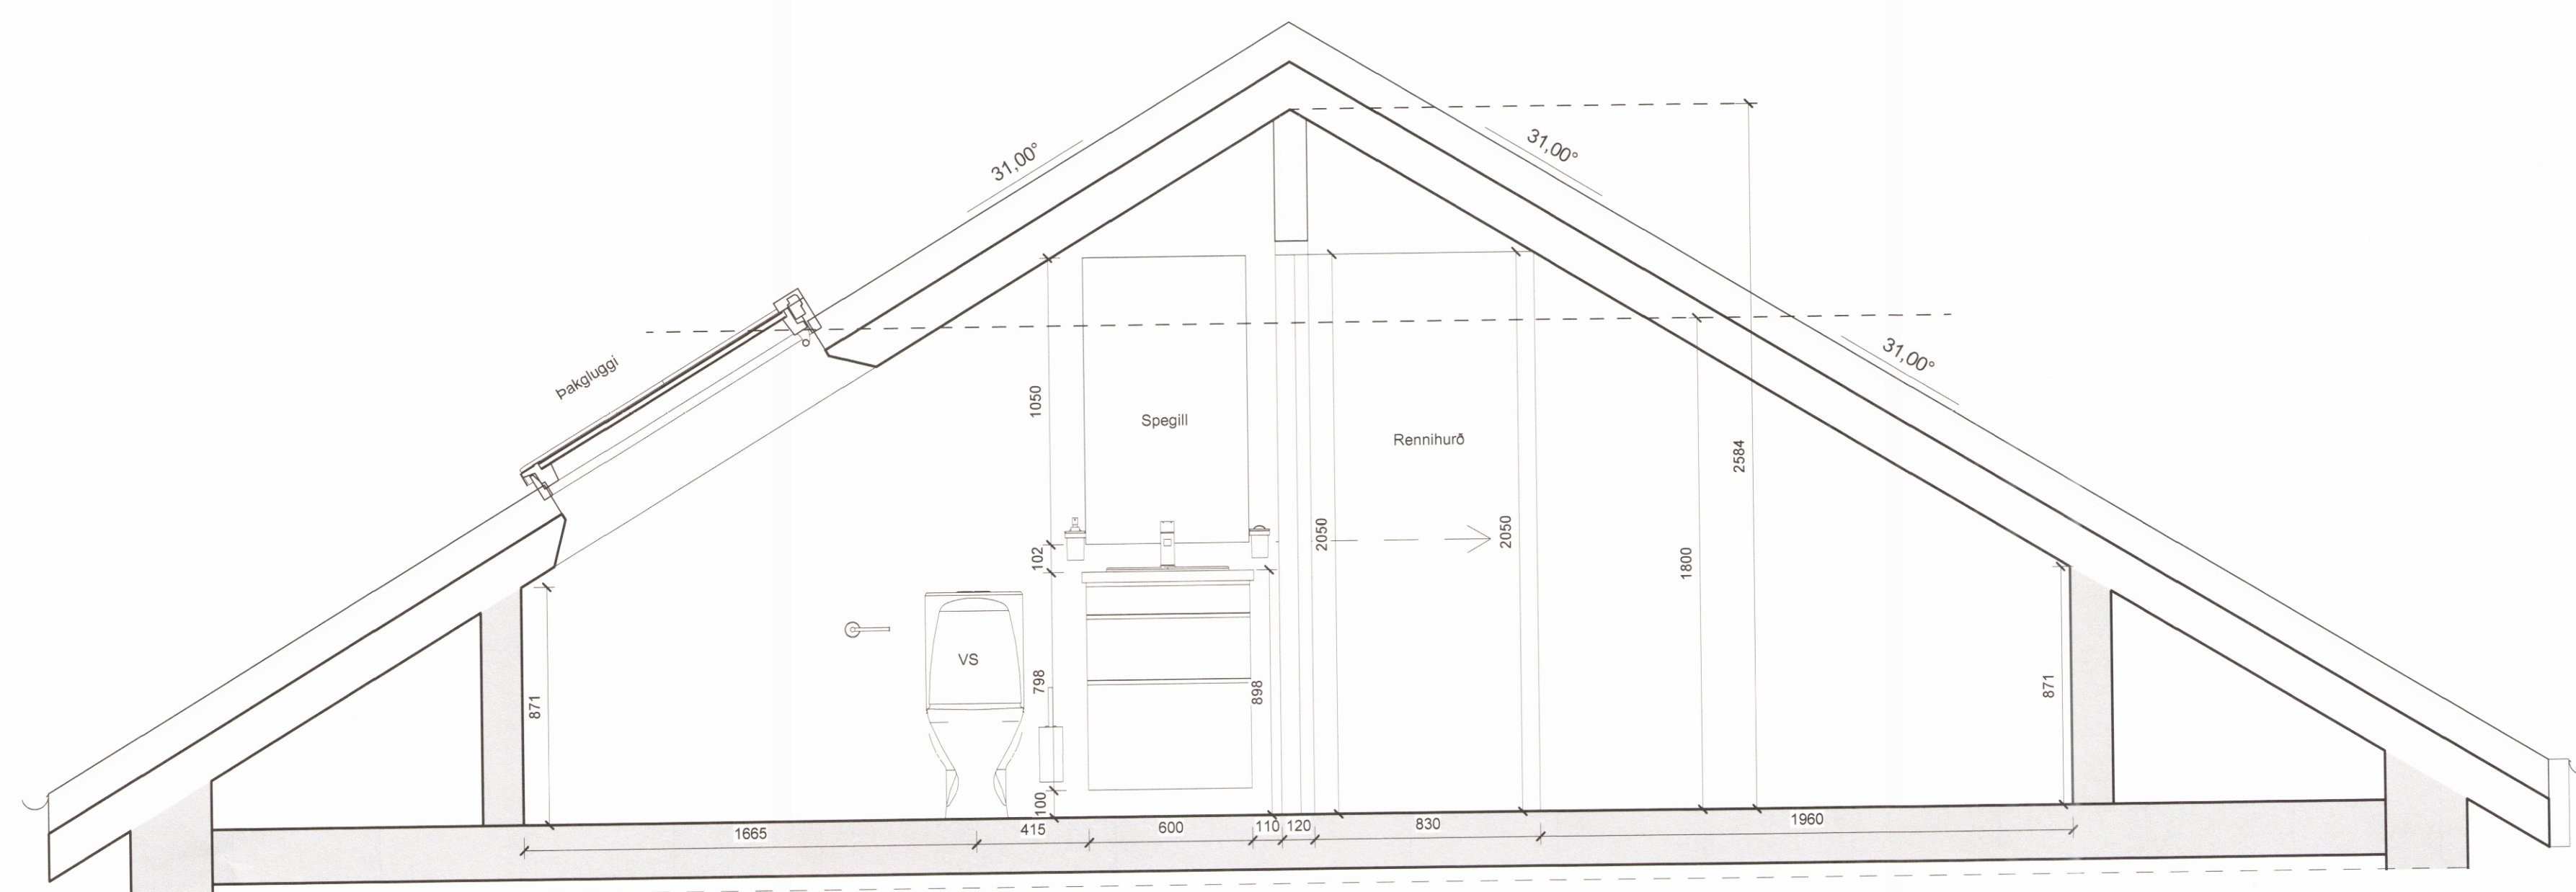

Ásýnd - þverveggur

mkv: 1 : 20

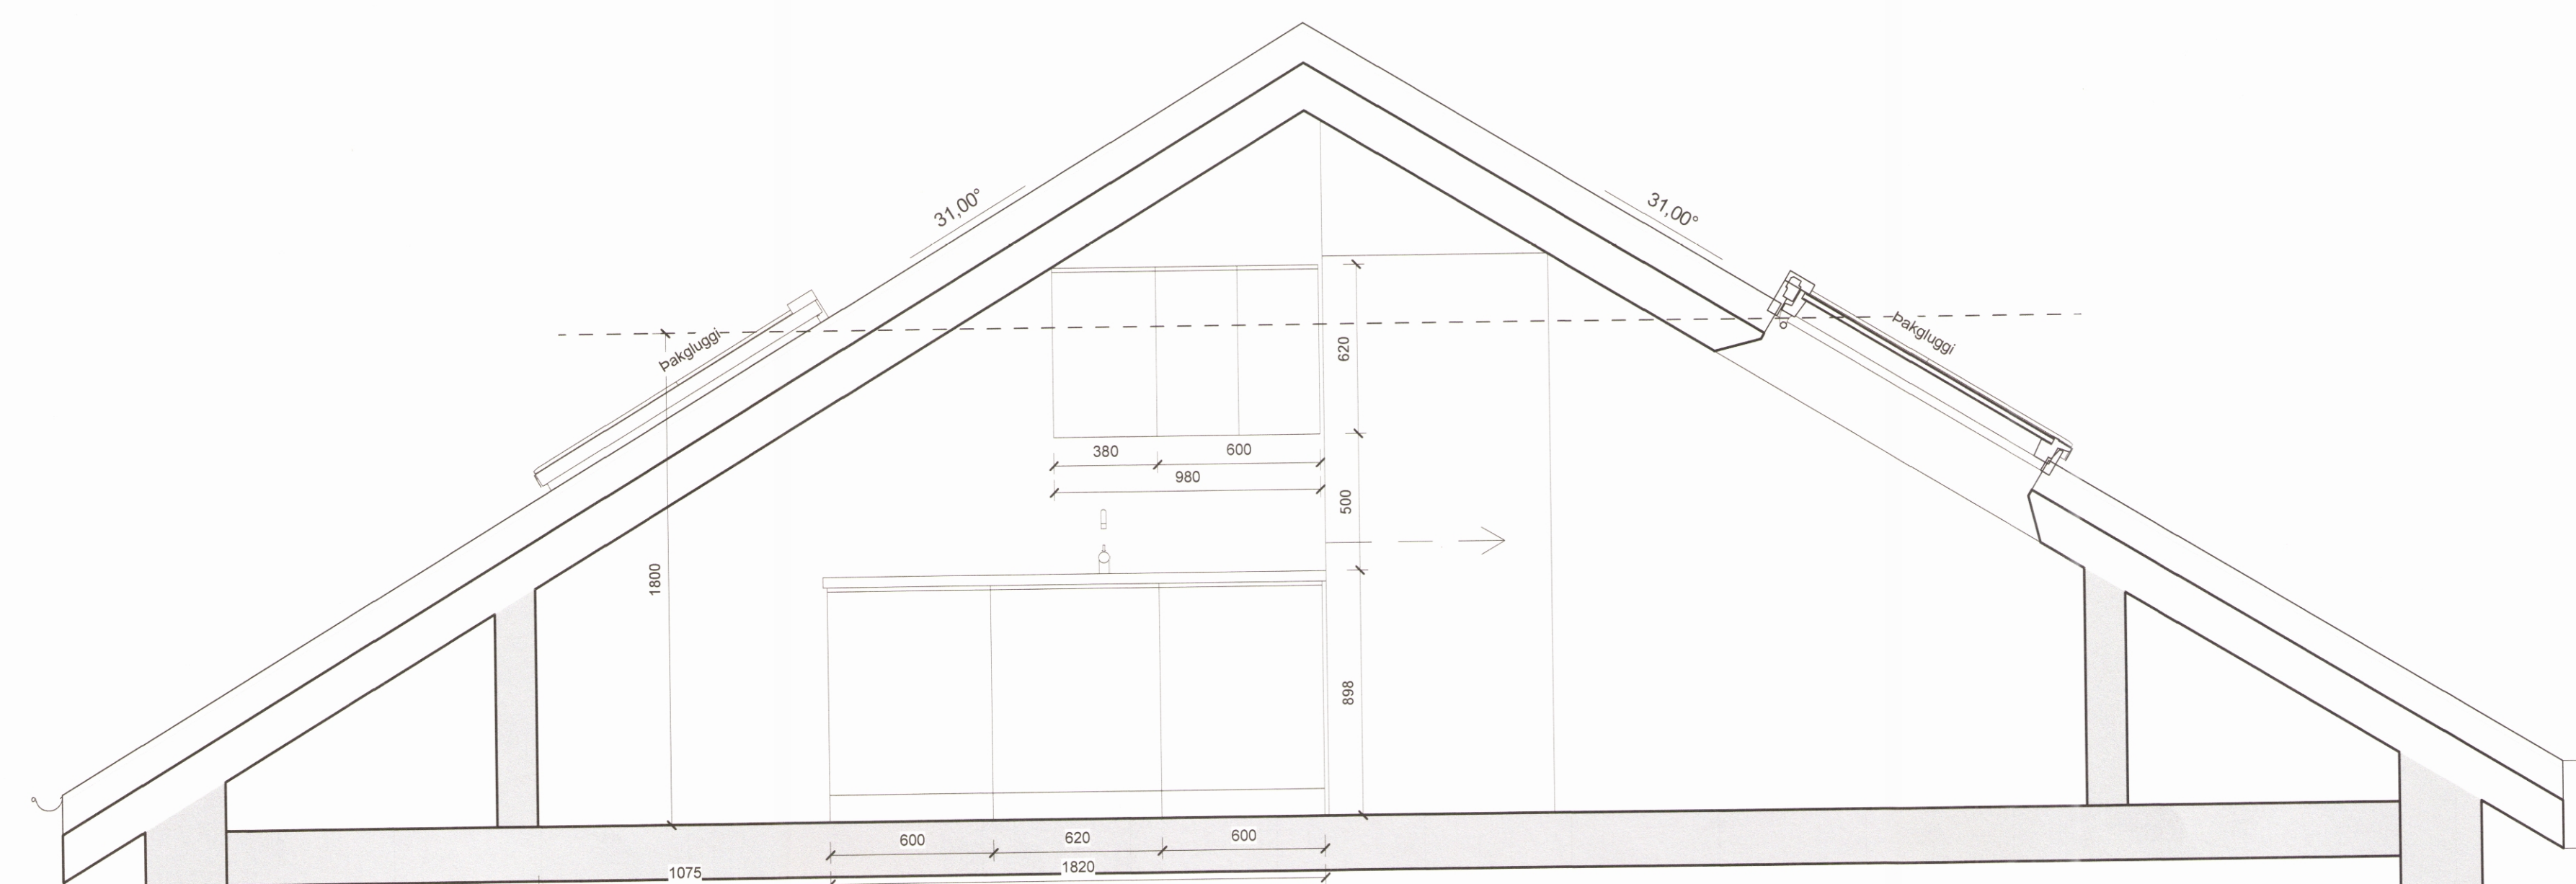

Ásýnd - Eldunaraðstaða

mkv: 1 : 20

Skýringar

- R Reykskynjar
- GN Gólfniðurfall
- B O Björgunarpöpp
- NF Niðurfallsrör
- LR Lofttræsting
- SL Slökkvitæki
- Táknað svæði sem ekki tilheyrir þessum teikningum.
- Táknað svæði sem ekki var mælt og ekki til gögn um.
- Þakpluggi Táknað þakplugga á grunnmynd.

Allir kótar eru gerfíköt

Breyting	Skýring	Dags	Teiknað
Undirritun hönnunarstjóra	Rögnvaldur Hardarson, Byggingafræðingur BFI Kf. 080379-3319		
Nafn	Rögnvaldur Hardarson	Kennitala	0803793319
Undirritun hönnuðar	Rögnvaldur Hardarson, Byggingafræðingur BFI Kf. 080379-3319		
Nafn		Kennitala	
		Espilundi 20 600 Akureyri S: 461-5165 Gsm: 897-7897	
Gsm: 897-7897		rogg@teiknistofa@gmail.is	
Verk	Túngata 40, 580 Siglufirði		
Teikning	Ásýndir		
Teiknað	Dags	21.01.2020	
Author			
Hannað	Yfirfarir	Checker	
RH			
Mælikv.	Útgáfa		
As indicated			
Númer	Breyting		
100.5			