


Skirningar:

- Rofar 110cm.
- ||— við rúm 65cm.
- Róki við kyndingu mætur.
- Tanglar 25cm.
- i aldruisi og þottakruisi 110cm.
- Tanglar i miðstövarherbergi 110cm.
- Uggjós 145cm.
- i hjónaherbergi 130cm.
- Uggjós i baðherbergi 190cm.
- Gluggalýsing 8cm fyrir ofan gluggabrim
- k. loftnet 25cm
- S. Simi 25cm
- H. Hotalarni 25cm nema i aldruisi 140cm
- T. Tarmastak 140cm
- Stofn 3 X 60 ampær.

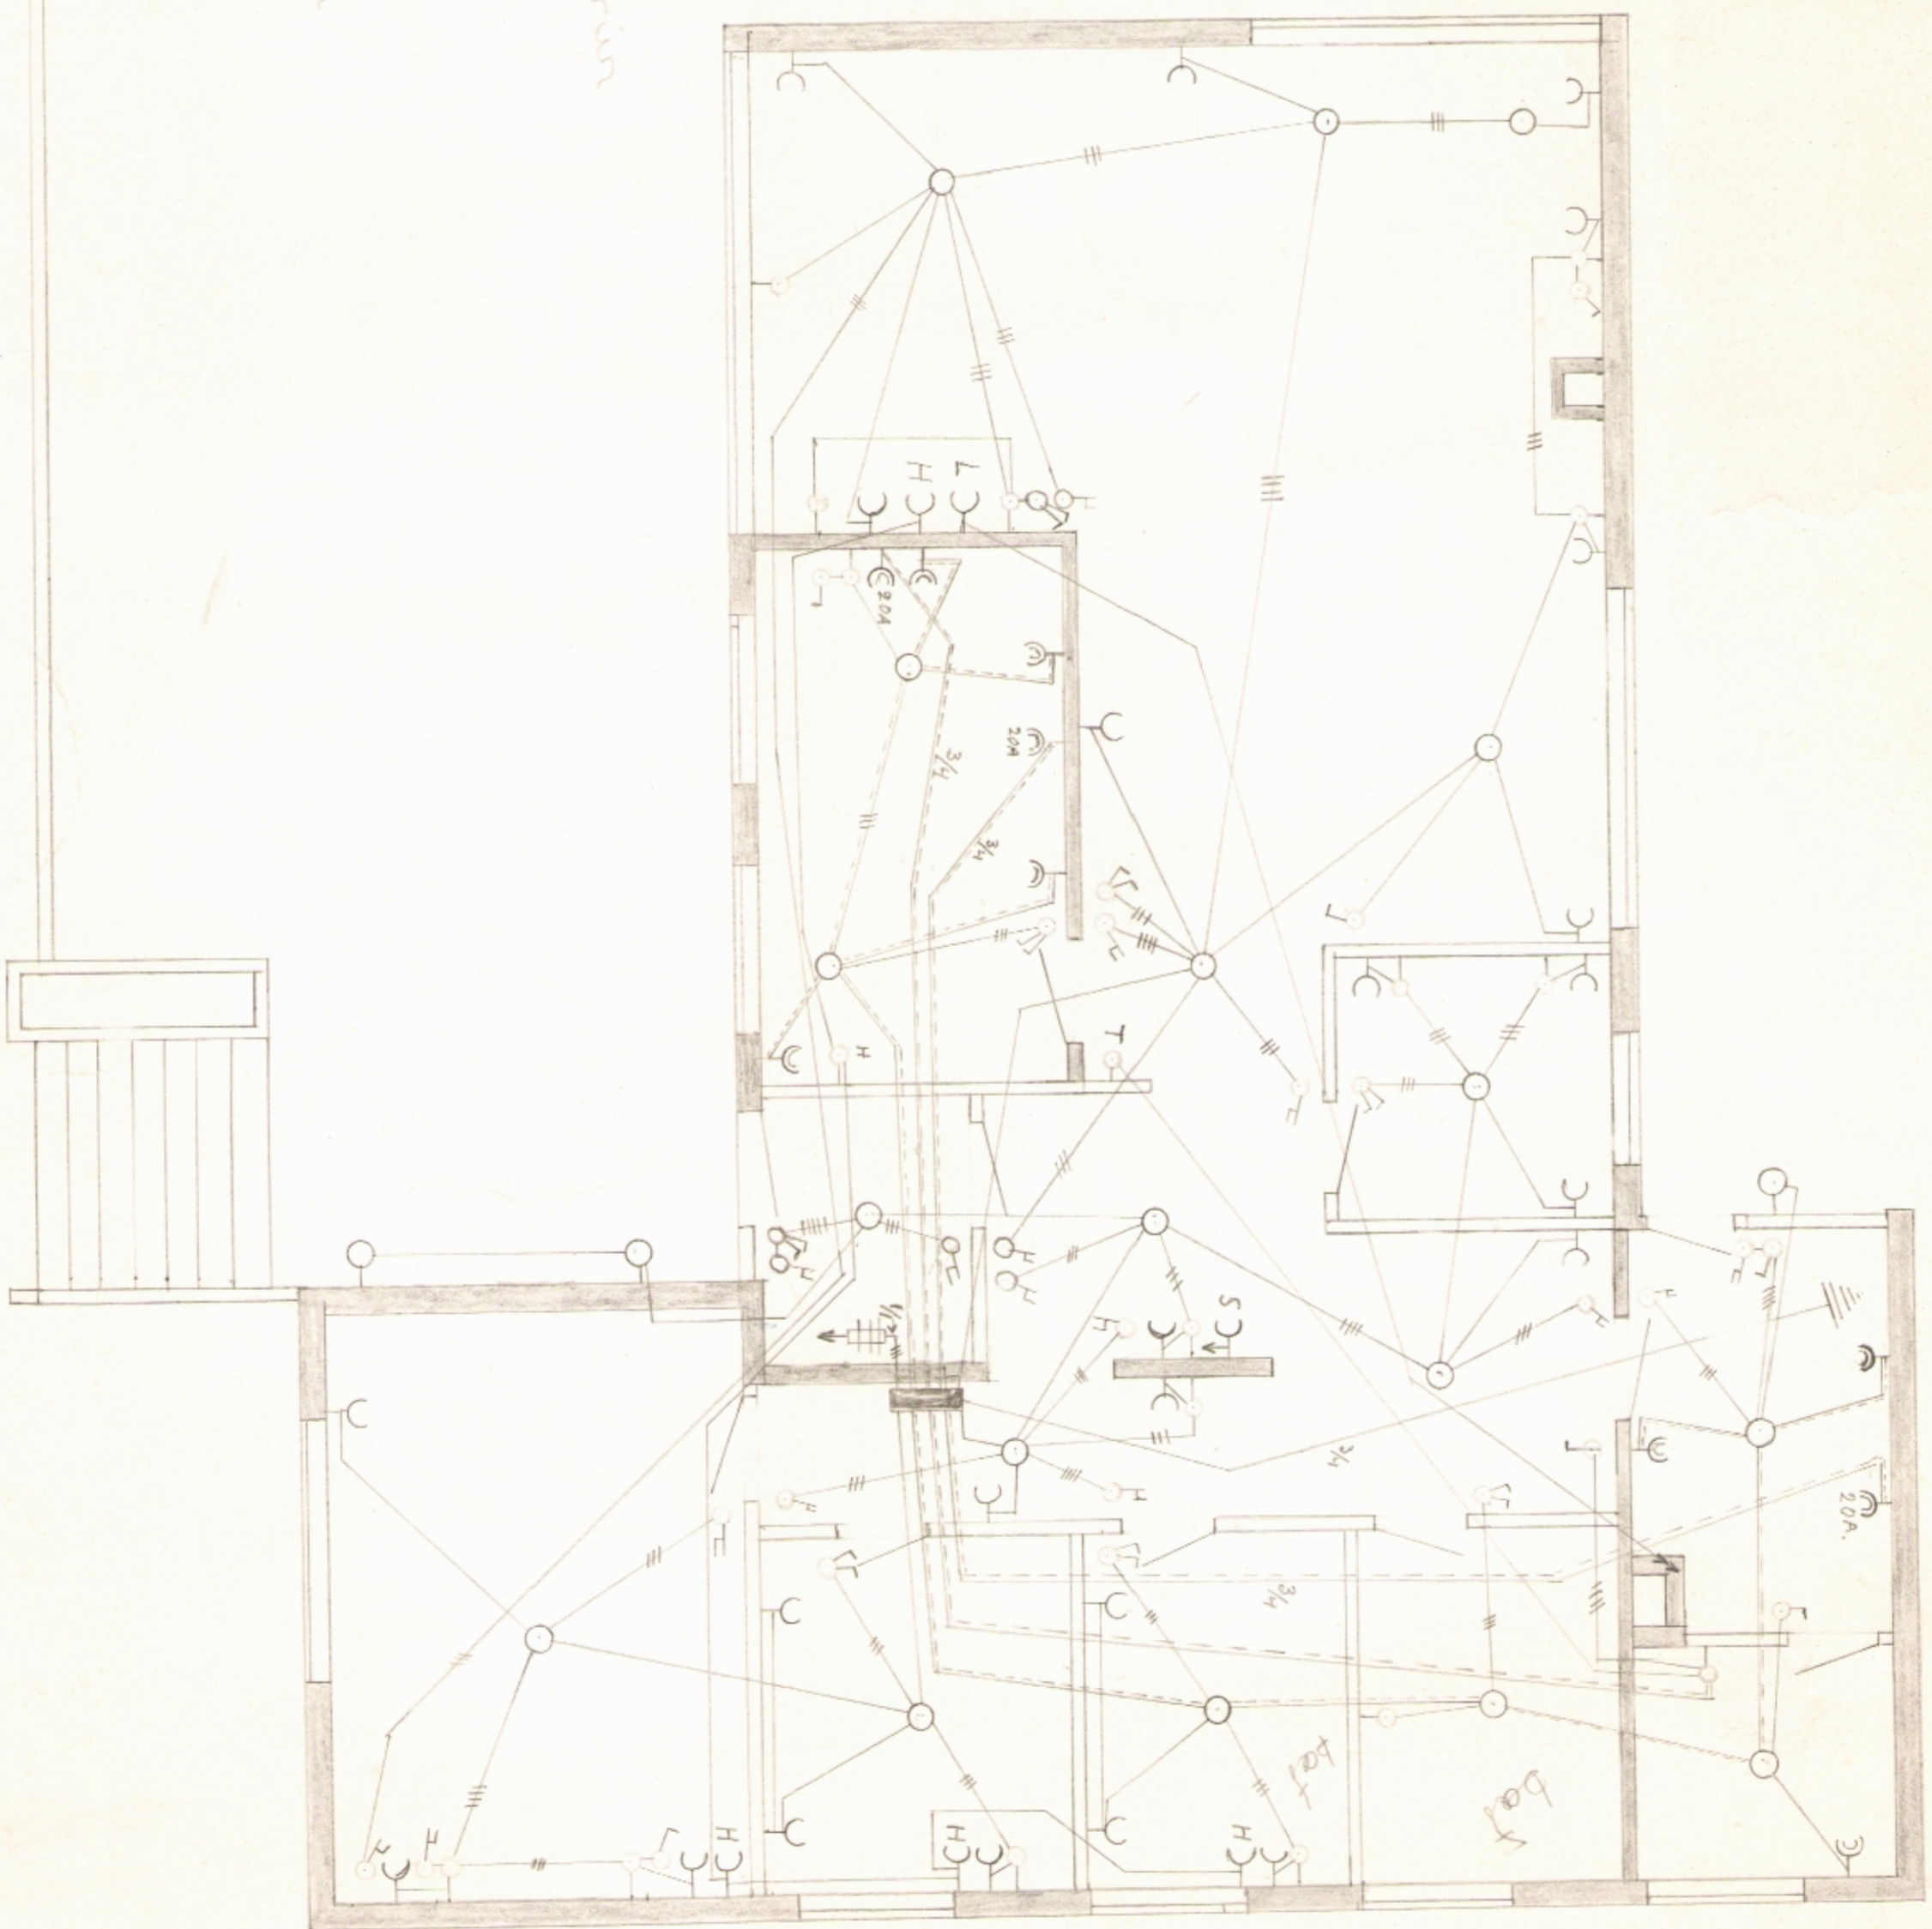

Óni Bjalsdóttir

29. 1964.