


ÚTLIT AUSTUR

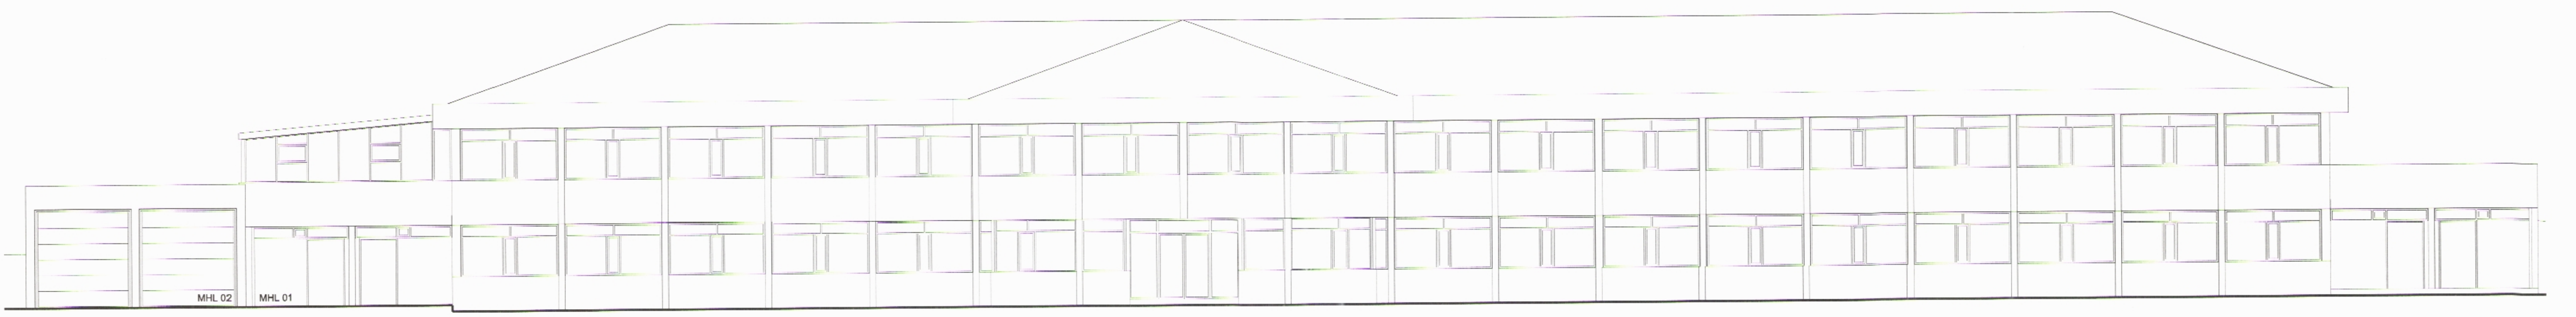

ÚTLIT VESTUR



ÚTLIT SUÐUR



ÚTLIT NORÐUR

verk: **Hornbrekka**
Dvalarheimili fyrir aldraða - Heilsugæsla

verknúmer: 11-023

tegund teikningar: **Aðalteikning - Eldvarnaruppdráttur**

heiti teikningar: Útlit

mælikvæði: 1:100

dagsetning: 15.12.2011

útgáfuféll: skýring breytingar dags. breytingar

útgáfunúmer: skýring breytingar dags. breytingar

nr. teikningar og útgáfa: **106 B0**

undirskrift hönnuðar: *Andri Kirtin*

arkitektur.is

Hverfisgata 25 • 101 Reykjavík • sími 582 8020 • fex 582 5088
Löggeymir 38 • 400 Akureyri • sími 452 8727 • fex 451 1587
netfang arkitektur@arkitektur.is http://www.arkitektur.is

Elin Ólafsdóttir 261150 3369 feli
Gísli Jón Kristjánsson feli
Guðmundur Gunnarsson feli
Guðrún Sigrúnaðóttir feli
Haraldur Örn Jónsson feli
Halga Benediktadóttir feli
Kristján Guðarsson feli
Páll Tómasson feli

Upprunalegt hönnuð hlé:
Hönnuðir: Hjalgrímur Hjalmarsson og Vilmundur Hjalmarsson
Talskrálfar: Ólafur Ólafsson

Öll afrit og ahlutun teikningar er hátt skriflegu leyft höfundar