


Samþykkt í skipulags- og umhverfisnefnd

007996

4.4.2012




Norðurhlíð fyrir breytingu  
Mkv. 1:100 @ A2

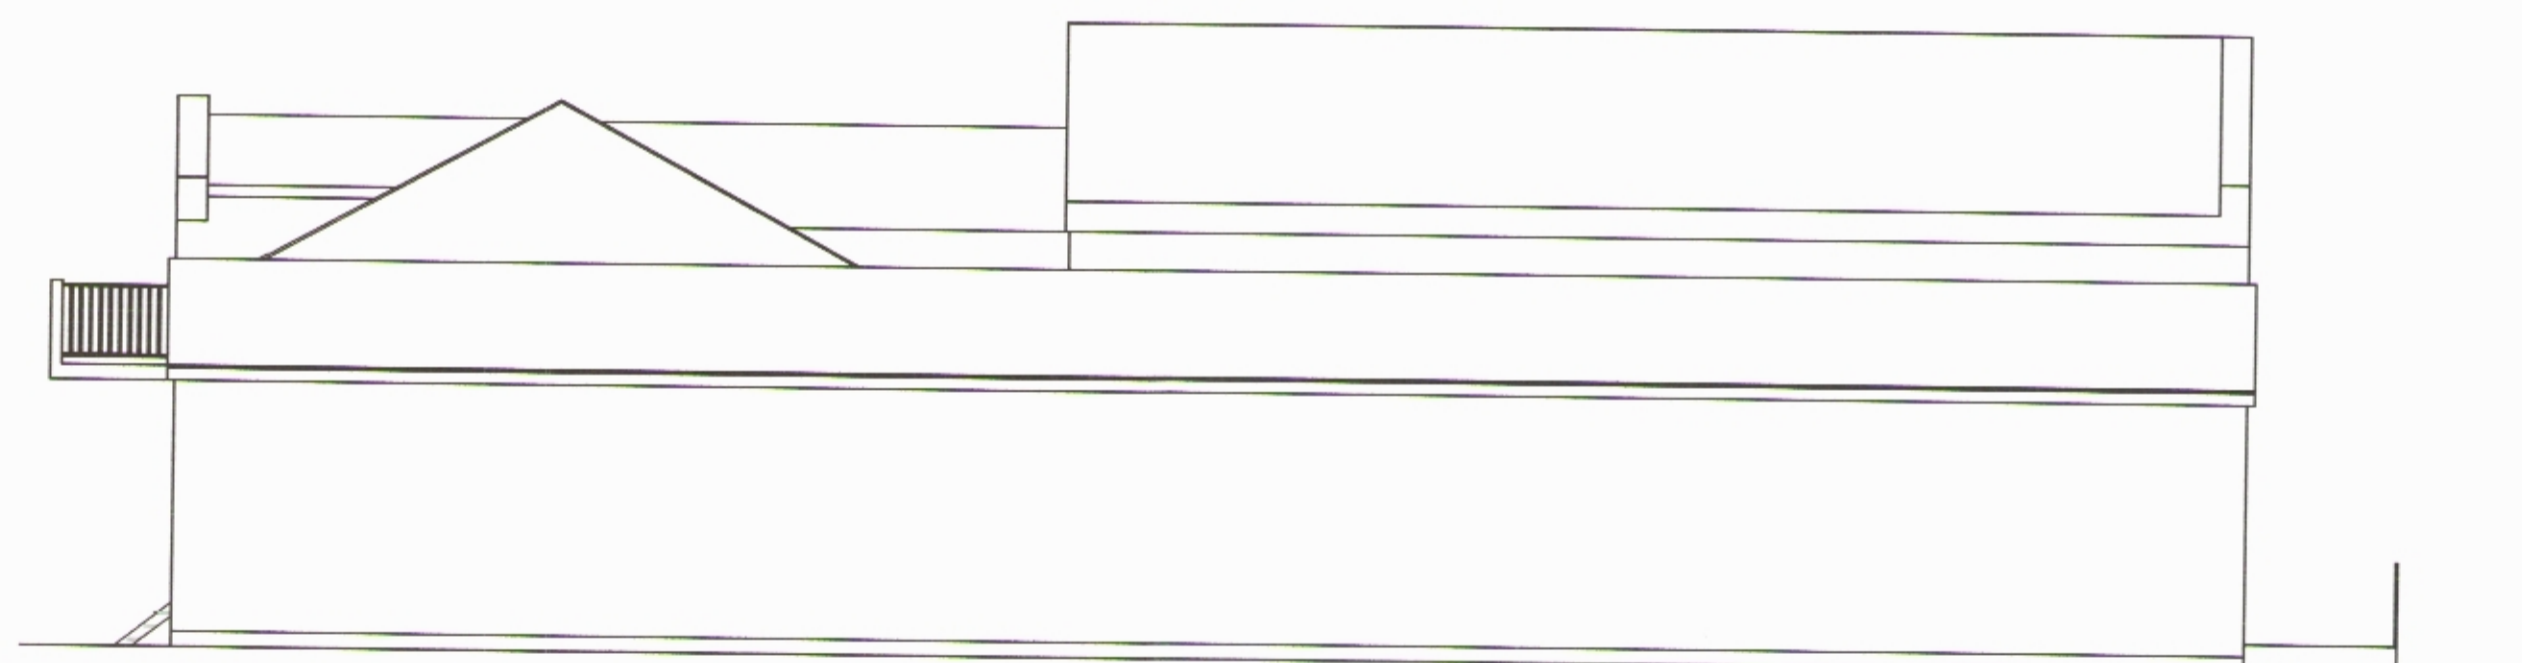

Norðurhlíð eftir breytingu  
Mkv. 1:100 @ A2

Engar breytingar fyrirhugaðar á norðurhlíð

SR Skrifstofur - **Vetrarbraut 14**  
Snið - mkv. 1:100 @ A2 - Dags.: 28.3.2012

Teikning nr. **7**   
**ELIN. ARC**

ellagella@gmail.com - 699 5022