



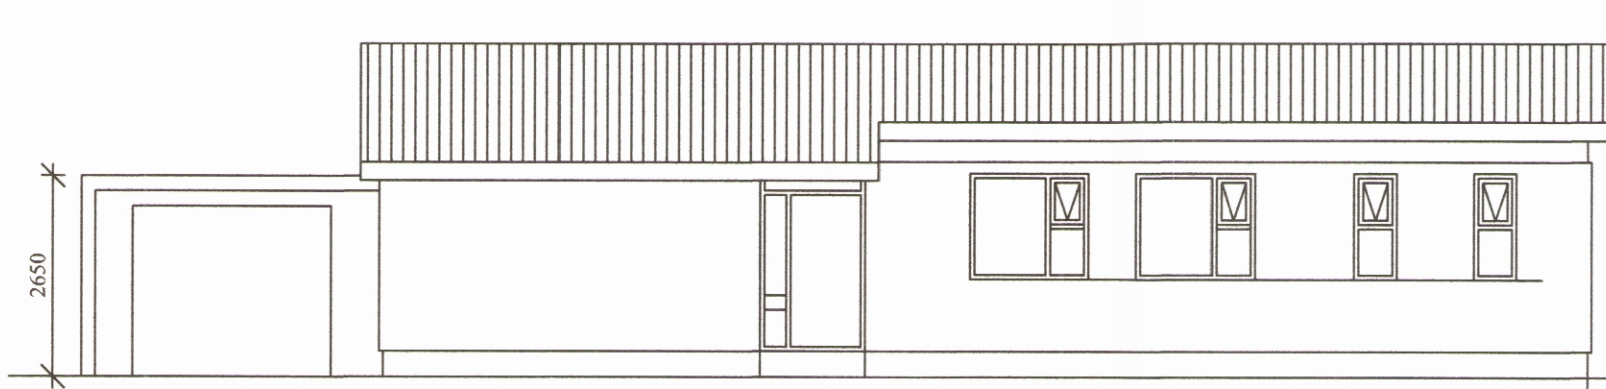


Útlit norður
1:100

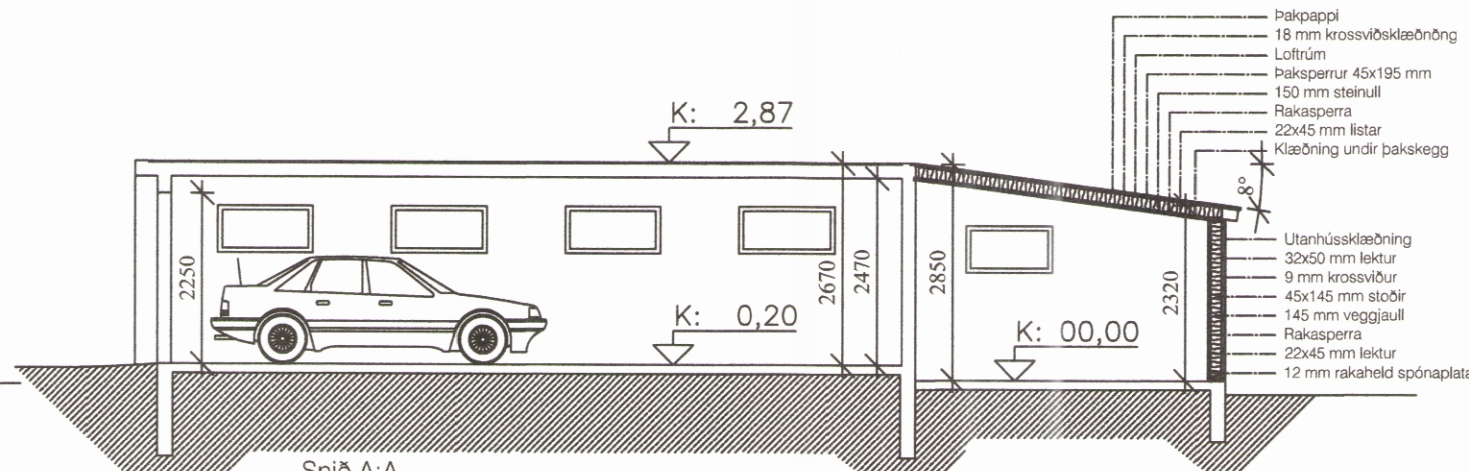


Snið A:A
1:100

Byggingarlýsing


Þessar teikningar eru gerðar í tengslum við umsókn um byggingarleyfi vegna viðbyggingar við bílskúr við íbúðarhúsið að Hrannarbyggð 7, Ólafsfirði. Um er að ræða 17,4 m² viðbyggingu sem staðsett verður sunnan við núverandi bílskúr. Steyptur verður sökkull og gólfplata undir viðbygginguna og verður gólkóti 20 cm neðan við gólf bílskúrs. Viðbyggingin er úr 45x145 mm timburgrind, 9 mm krossviður settur utan á, einangruð í grindina með 145 mm steinull. Viðbyggingin klædd utan með 12 mm. Viroc-klæðningu. Skúrþak með 8° halla, úr 195 x 45 mm sperrum cc 600. 150 mm steinull milli sperra, klætt ofan á sperrur með 22 mm bórðum eða krossvið, tjörupappi bræddur á. Að öðruleiti er vísað í teikningar.

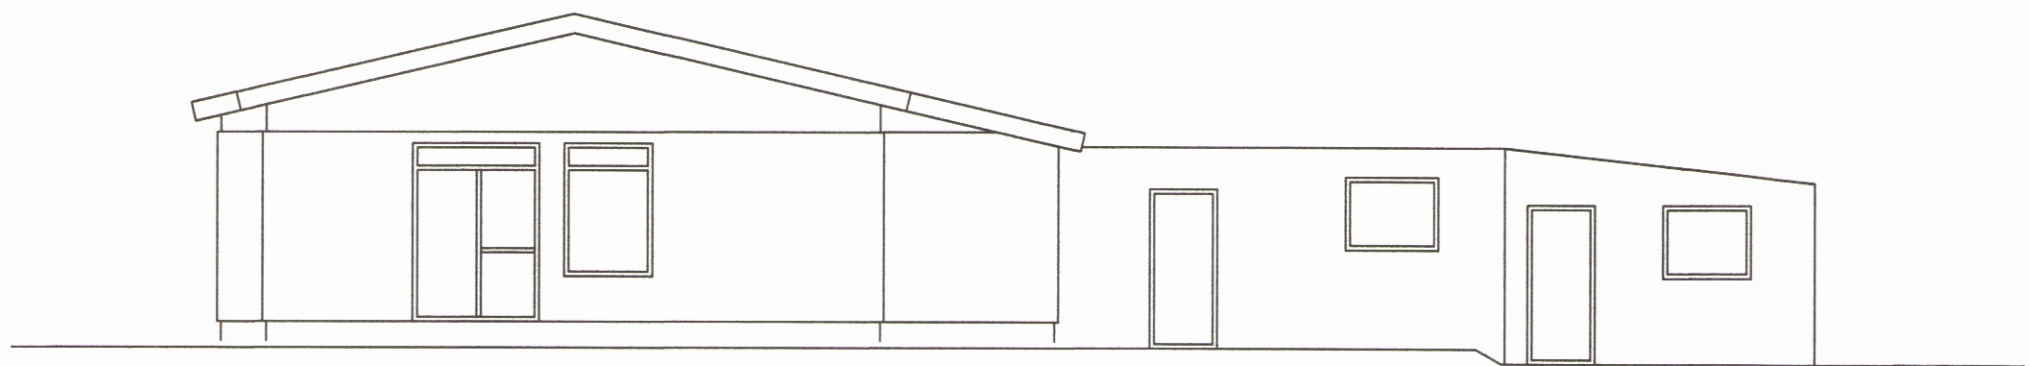

Útlit vestur
1:100

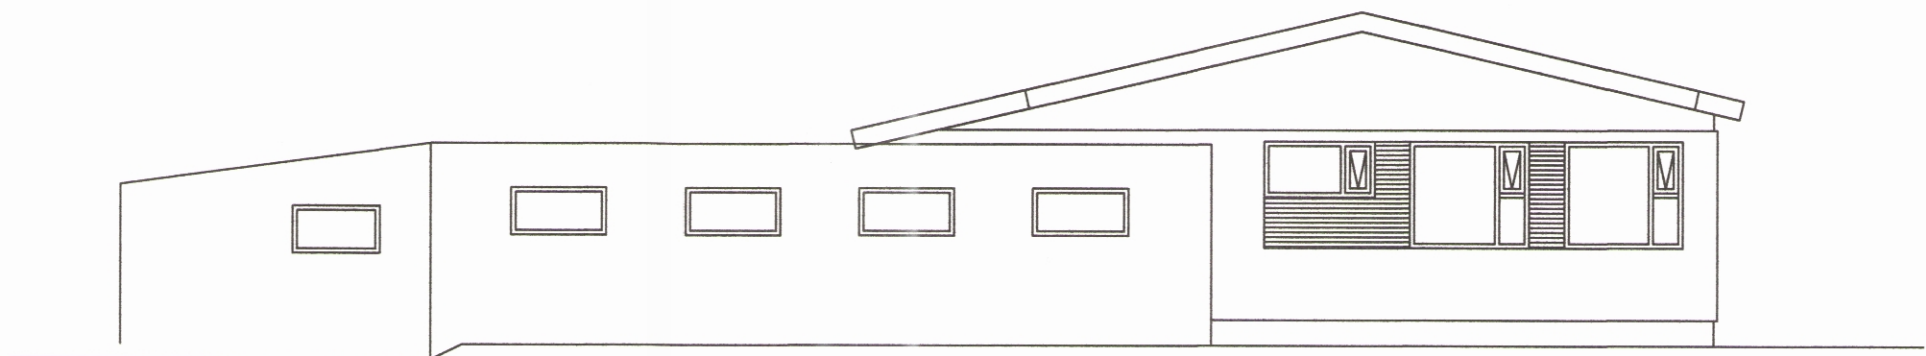


Útlit austur
1:100

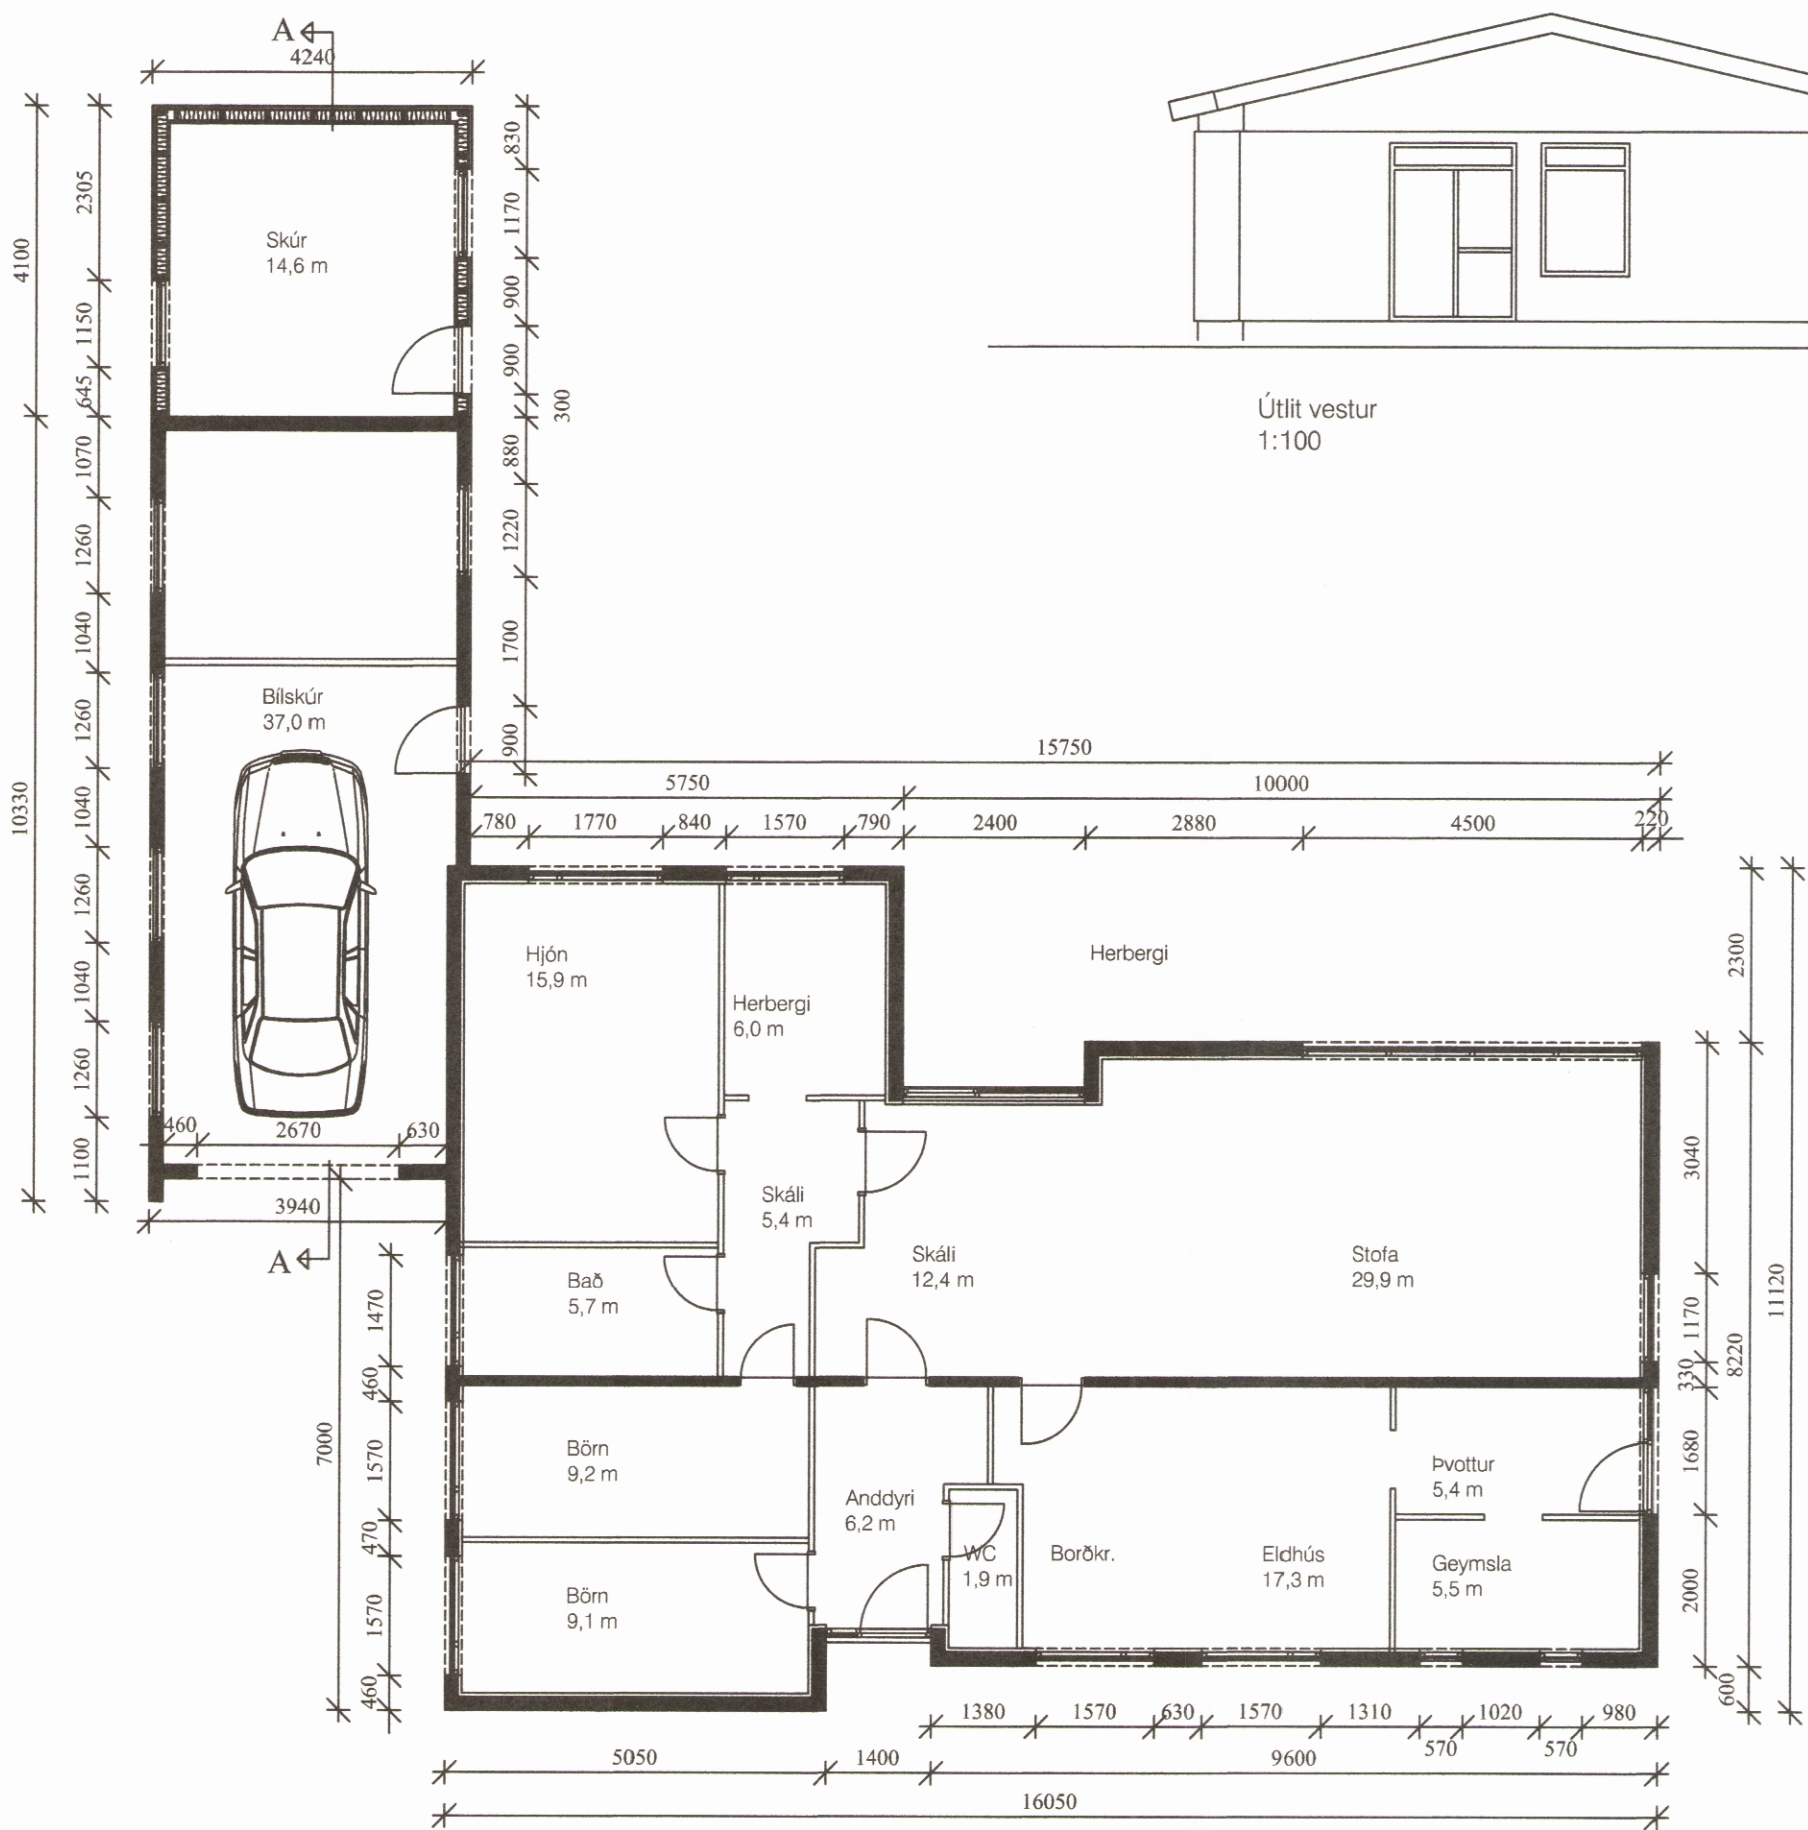

Grunnmynd
1:100

Stærðir:

	Brúttó flötur	Brúttórúmmál	Birt flatarmál
Íbúð	147,0 m ²	367,5 m ³	147,0 m ²
Þakrými		14,9 m ³	
Bílskúr	41,3 m ²	109,8 m ³	41,3 m ²
Nýbygging	17,4 m ²	44,9 m ³	17,4 m ²
Samtals	205,7 m ²	537,1 m ³	205,7 m ²
Lóð	800 m ²		
Landnúmer:	151146		

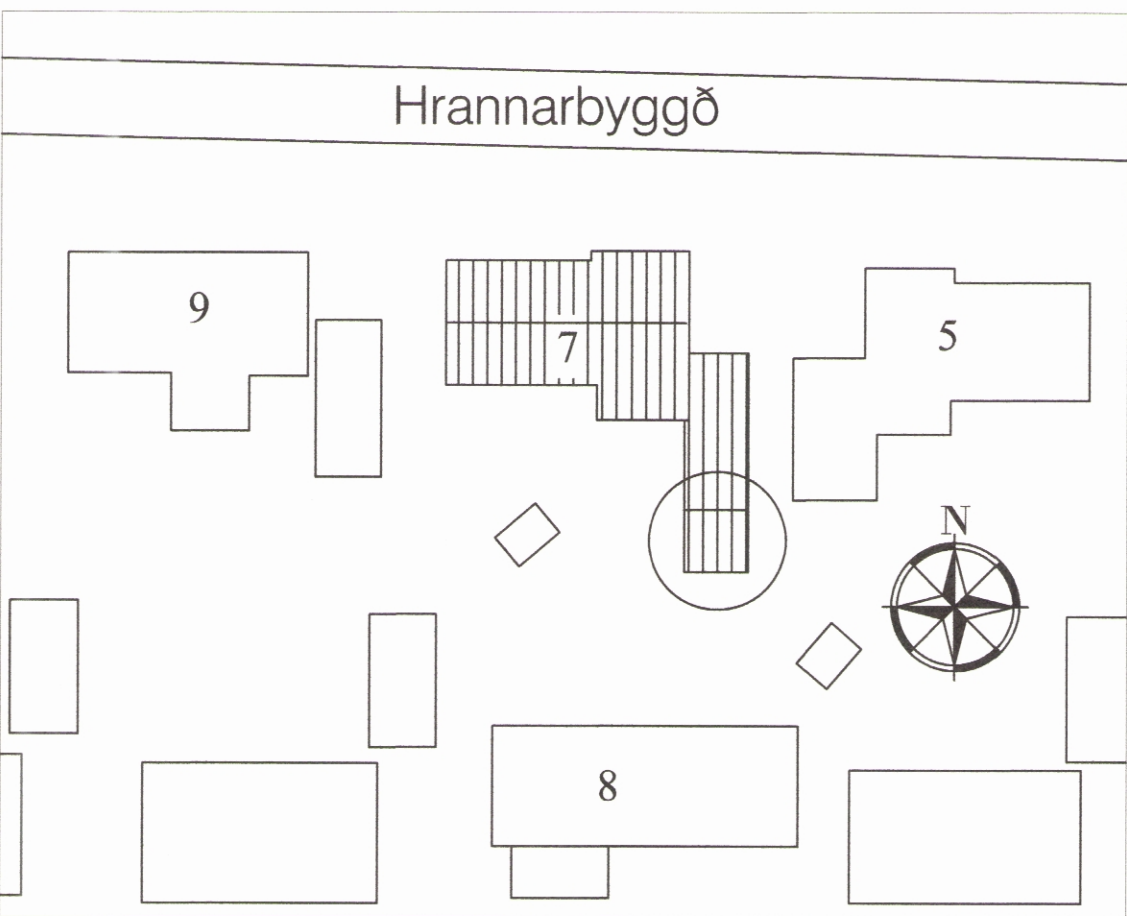

Afstöðumynd
1:500

KRISTJÁN ELDJÁRN HJARTARSON Byggingafræðingur kt. 100956-3309 TJÖRN SVARFADARDAL Sími: 466-1855 GSM: 846-3390 e-mail: keld@simnet.is	HRANNARBYGGÐ 7, 625 ÓLAFSFIRÐI	
	Skúrbygging Byggingarnefndarteikning ÚTLIT, GRUNNMYND, SNIÐ	19-004 99-101
mkv1:100 1:500 teiknað. KELD	dags. 04/03/2019	