




GLUGGI GERÐ, A
FJÖLDI 3 STK.

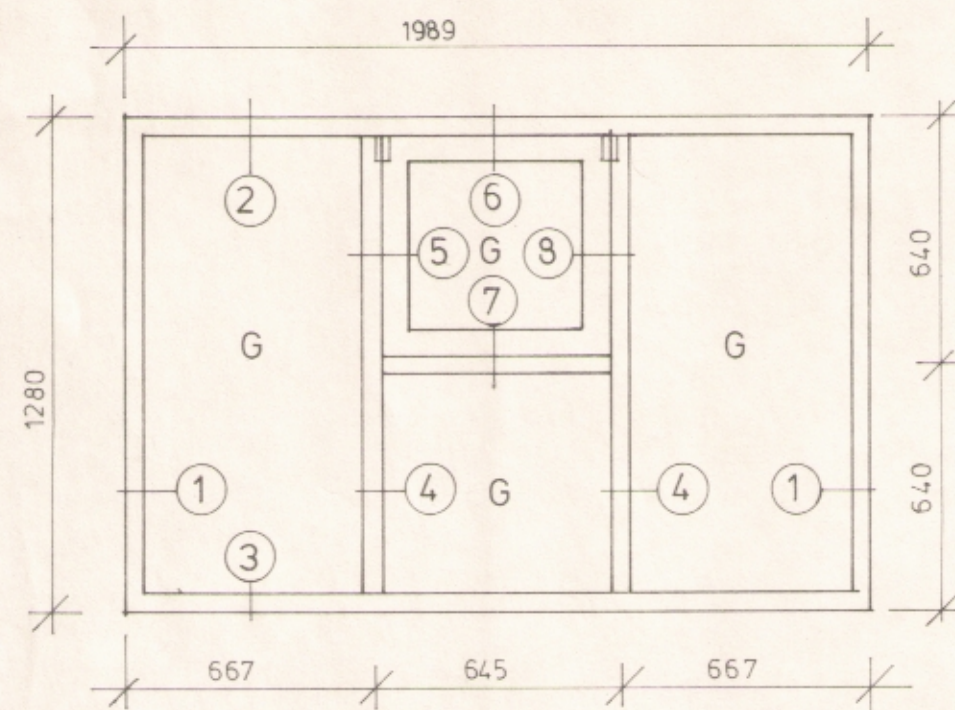


GLUGGI GERÐ, B
FJÖLDI 1 STK.

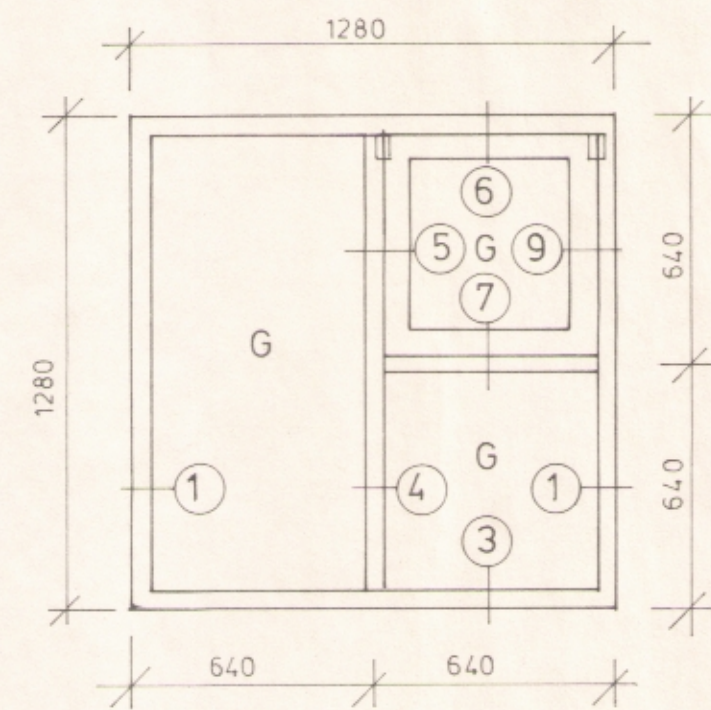


GLUGGI GERÐ, C
FJÖLDI 4 STK.

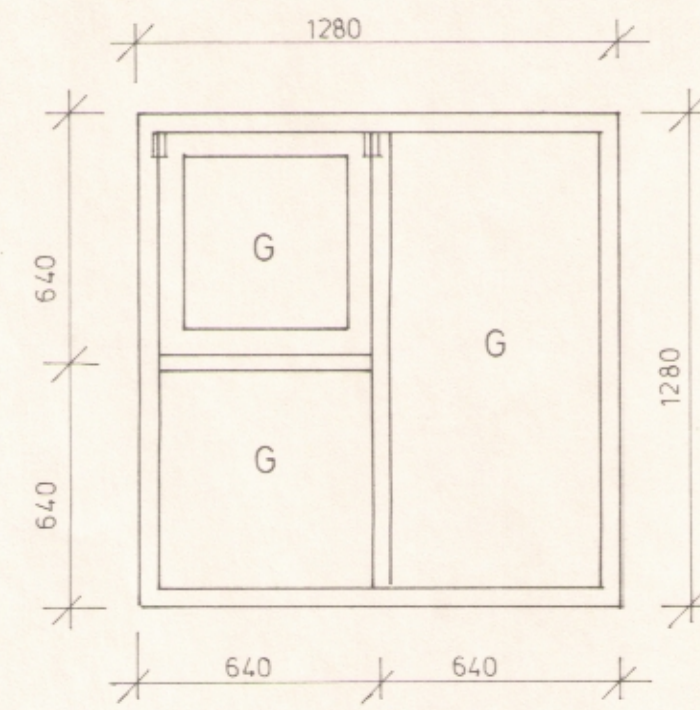


GLUGGI GERÐ, D
FJÖLDI 1 STK.

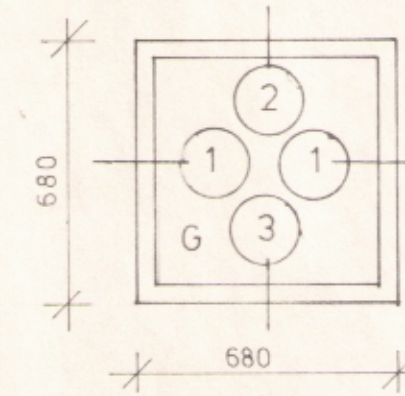


GLUGGI GERÐ, E
FJÖLDI 3 STK.

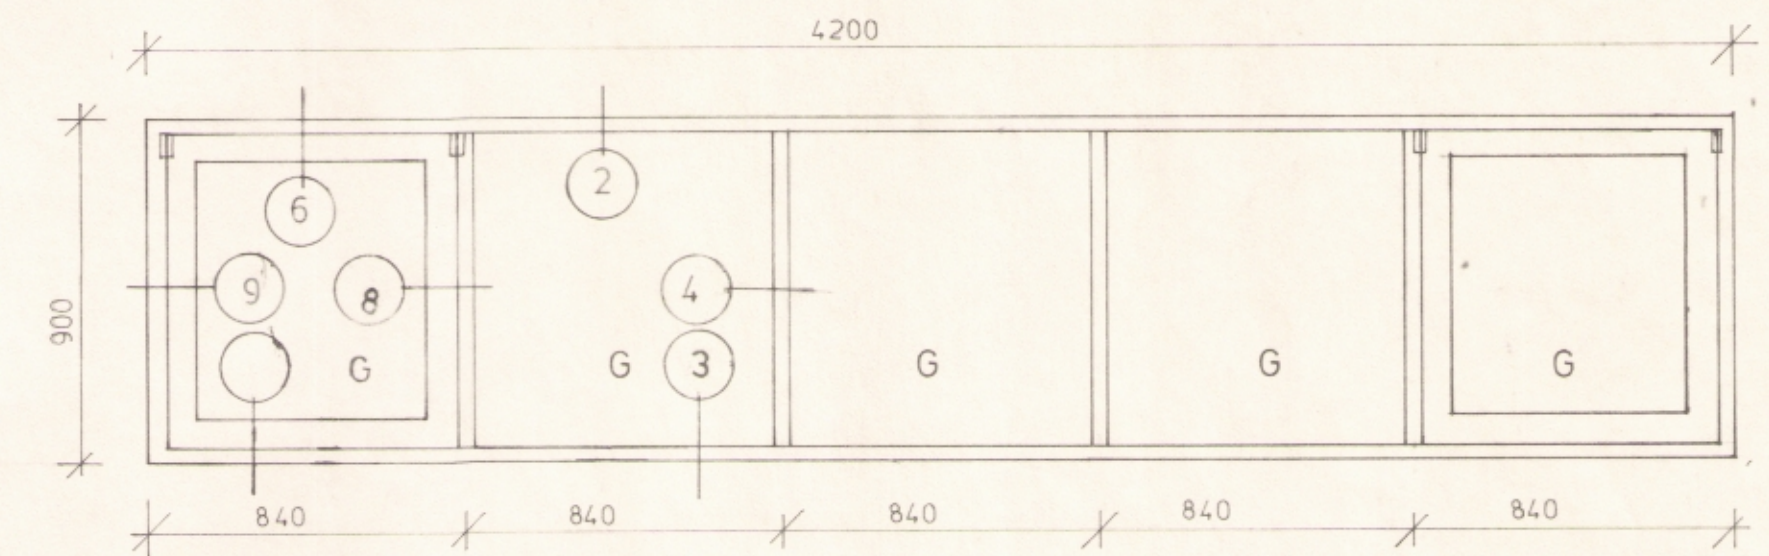


GLUGGI GERÐ, F
FJÖLDI 3 STK.

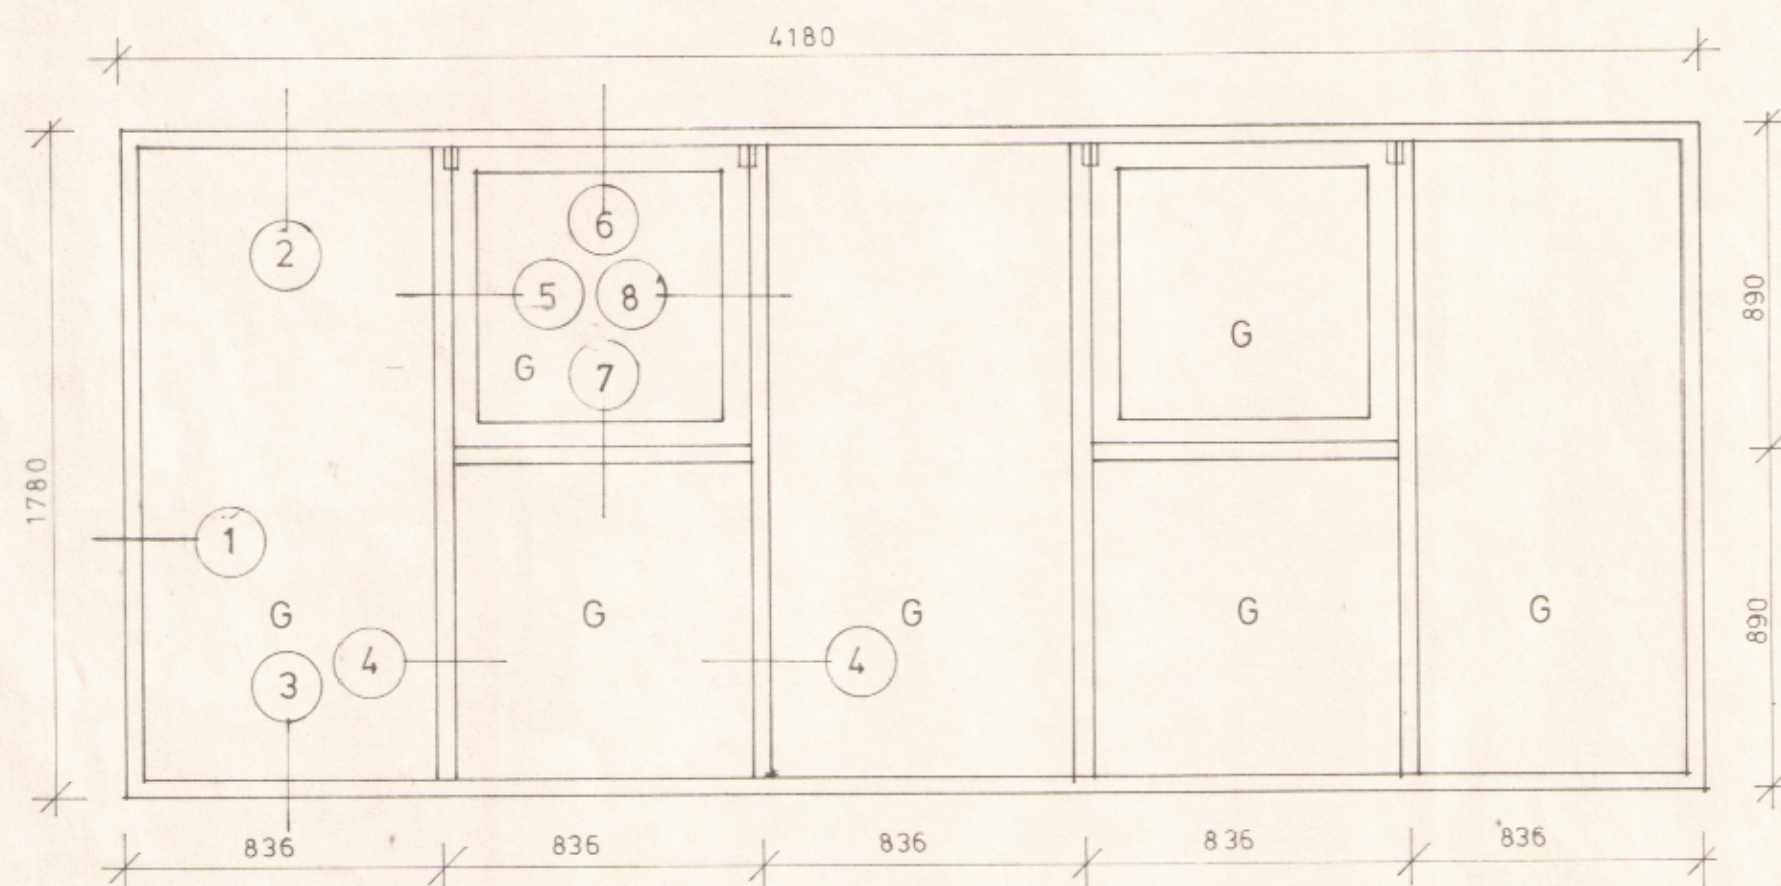


GLUGGI GERÐ, G
FJÖLD 3 STK.

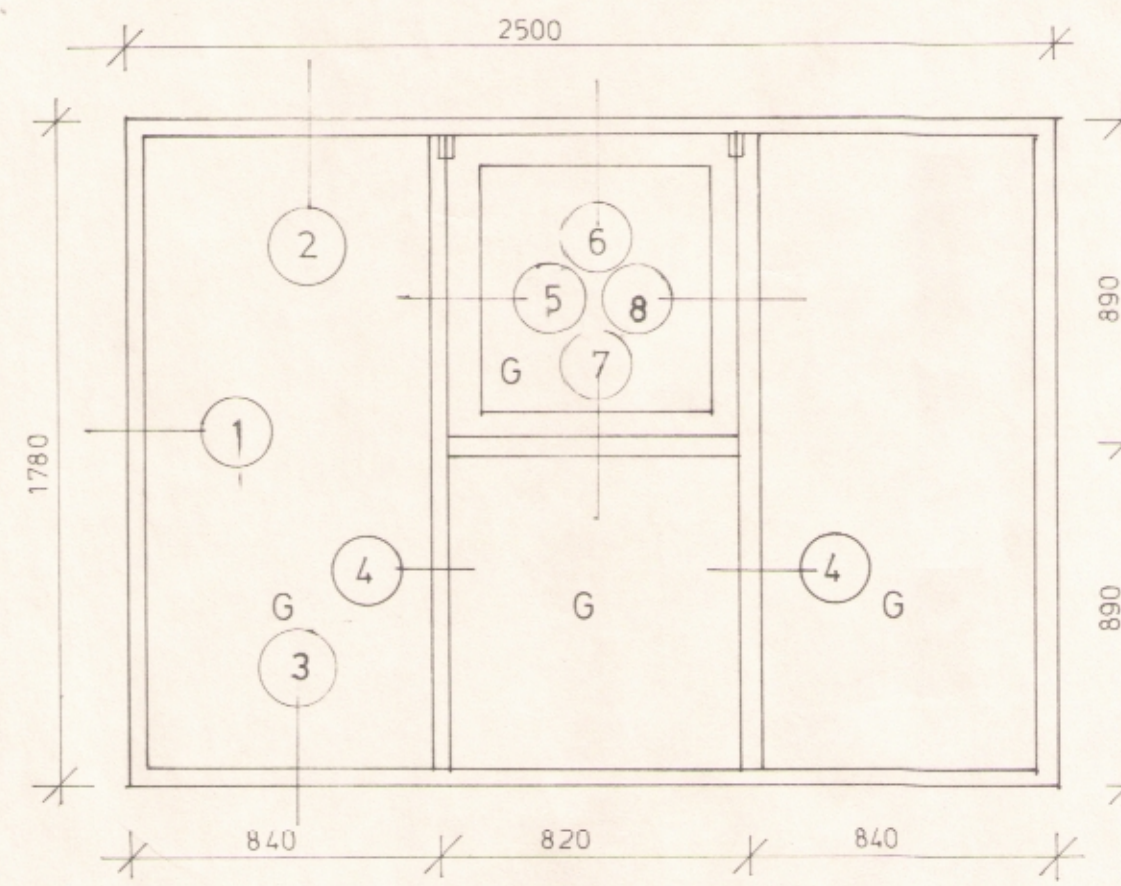

GLUGGI GERÐ, H
FJÖLDI 1 STK.

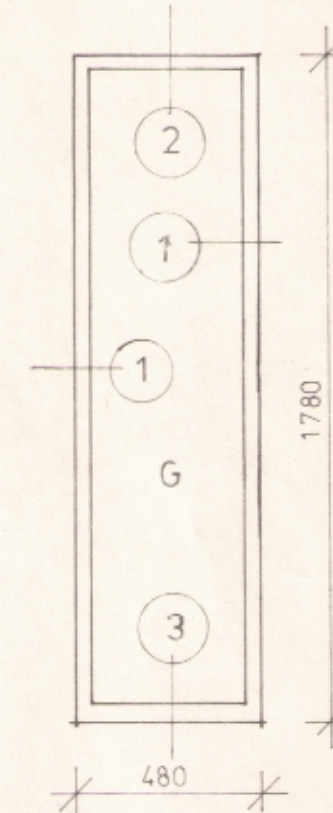


GLUGGI GERÐ, J
FJÖLDI 2 STK.

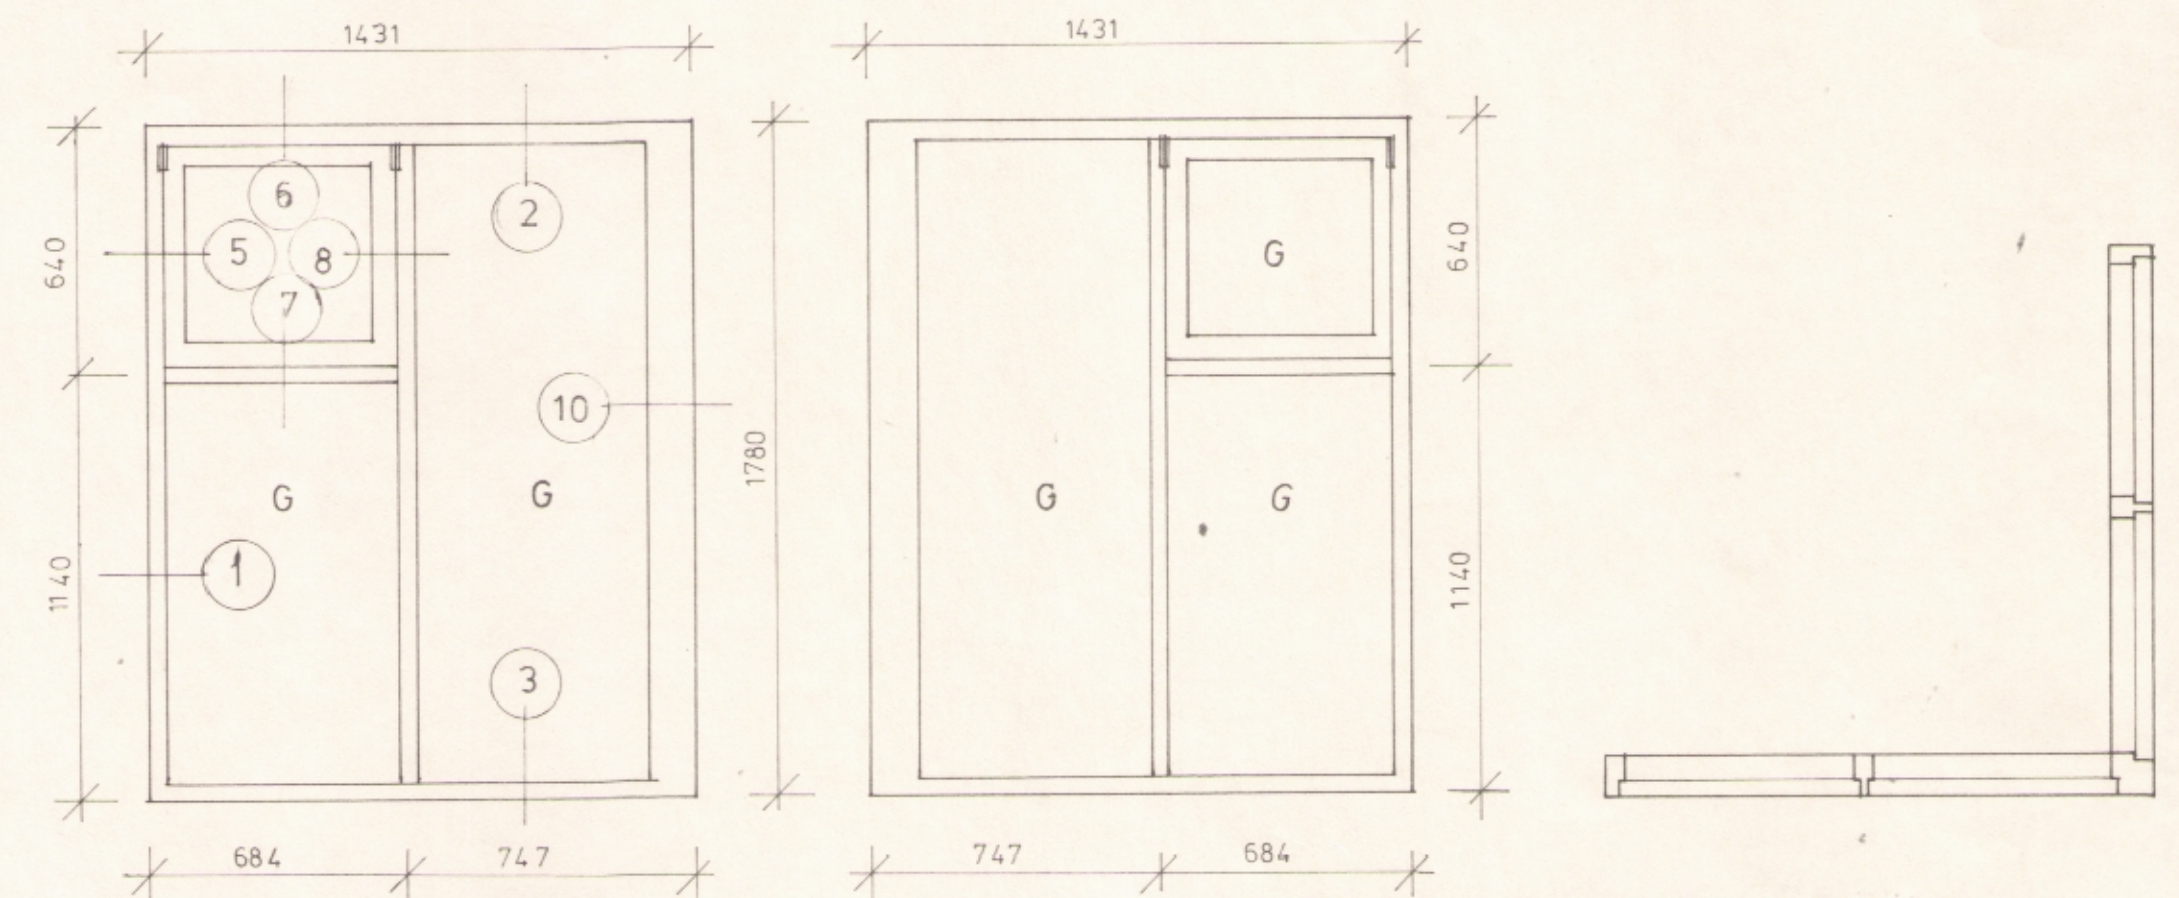


Skýringar við skáglugga.

Snið C sjá teikn 109
Snið D sjá snið 25 á teikn 116
Snið E sjá teikn 109.
Snið F sjá teikn 118.


HURÐ OG GLUGGI GERÐ, L
FJÖLDI 1 STK.

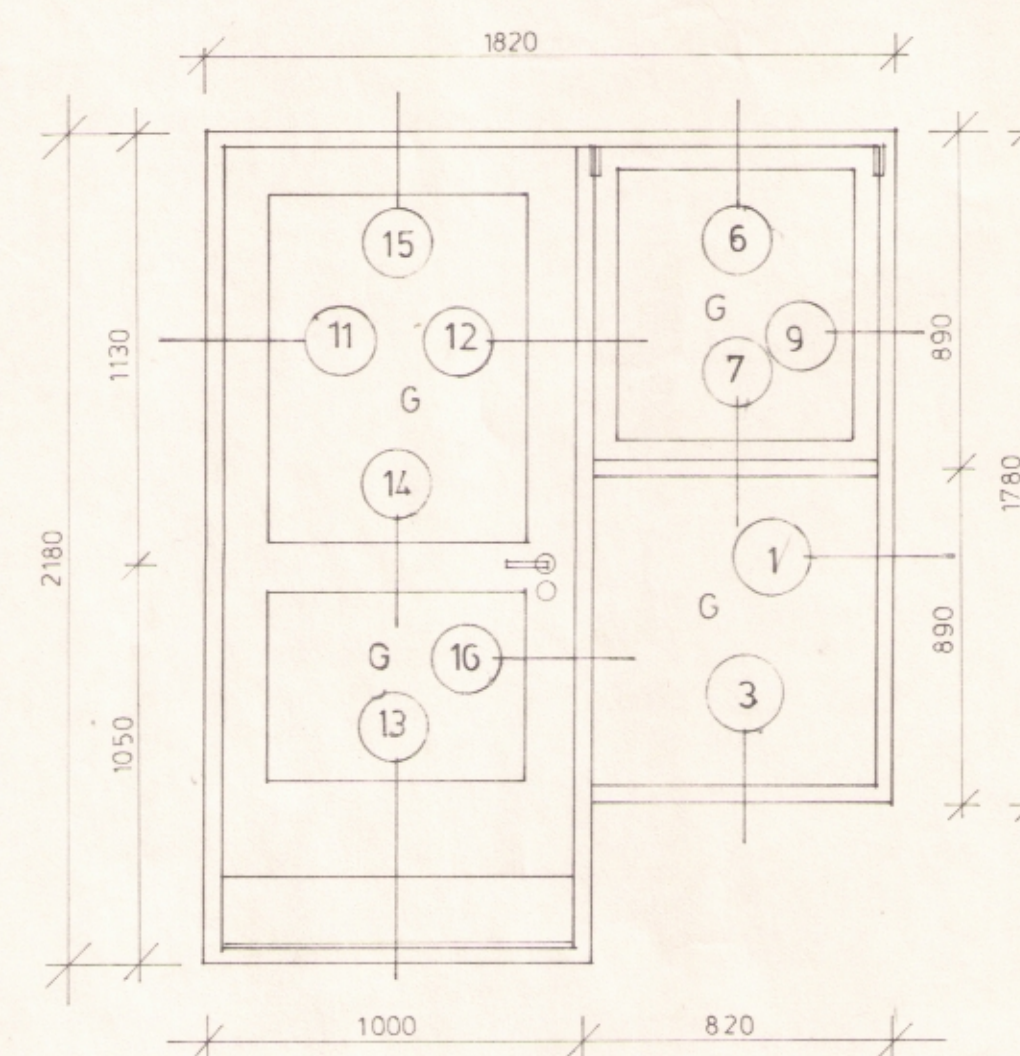


HURÐ OG GLUGGI GERÐ, M
FJÖLDI 2 STK.

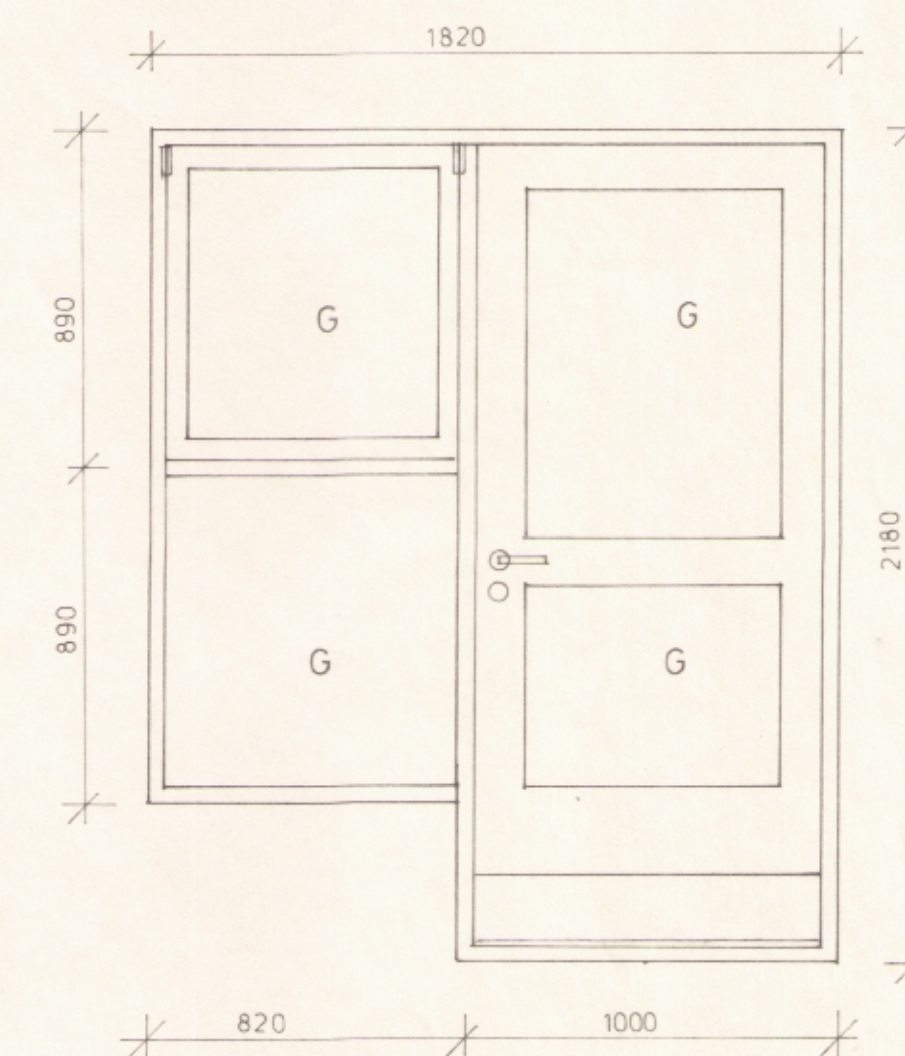

HURÐ OG GLUGGI GERÐ, N
FJÖLDI 1 STK.

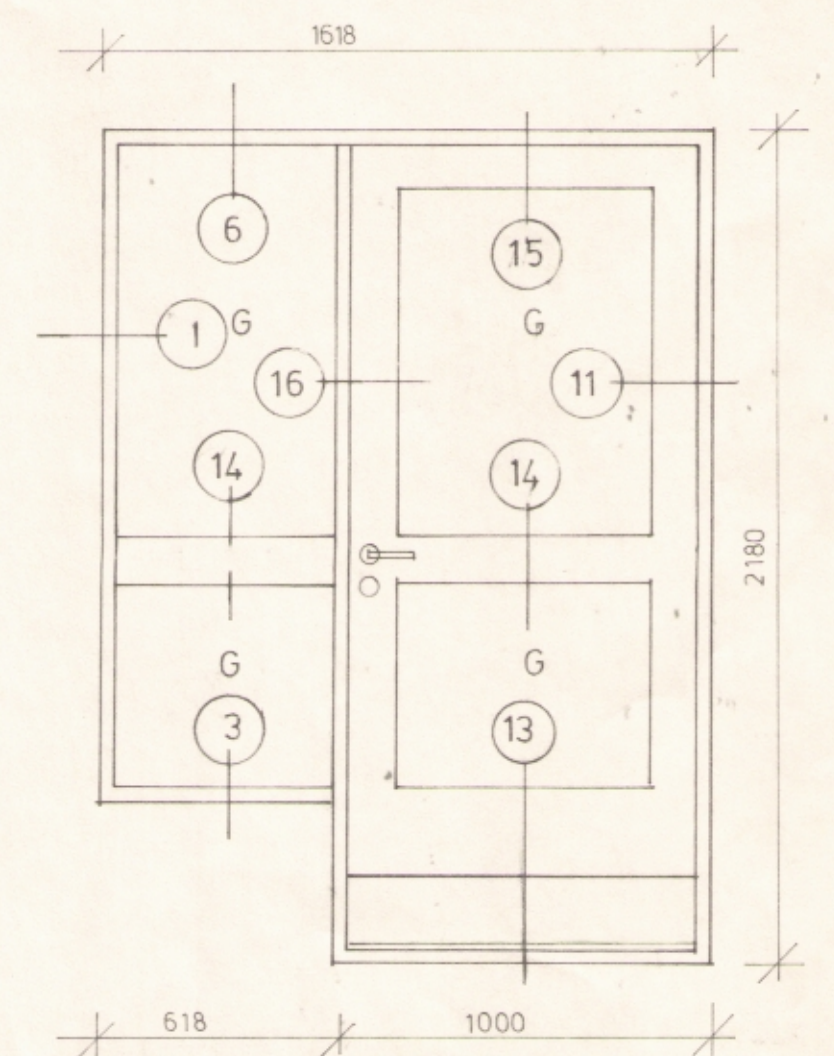

SÓLSTOFA OG HURÐ
GERÐ K
FJÖLDI 1 STK.

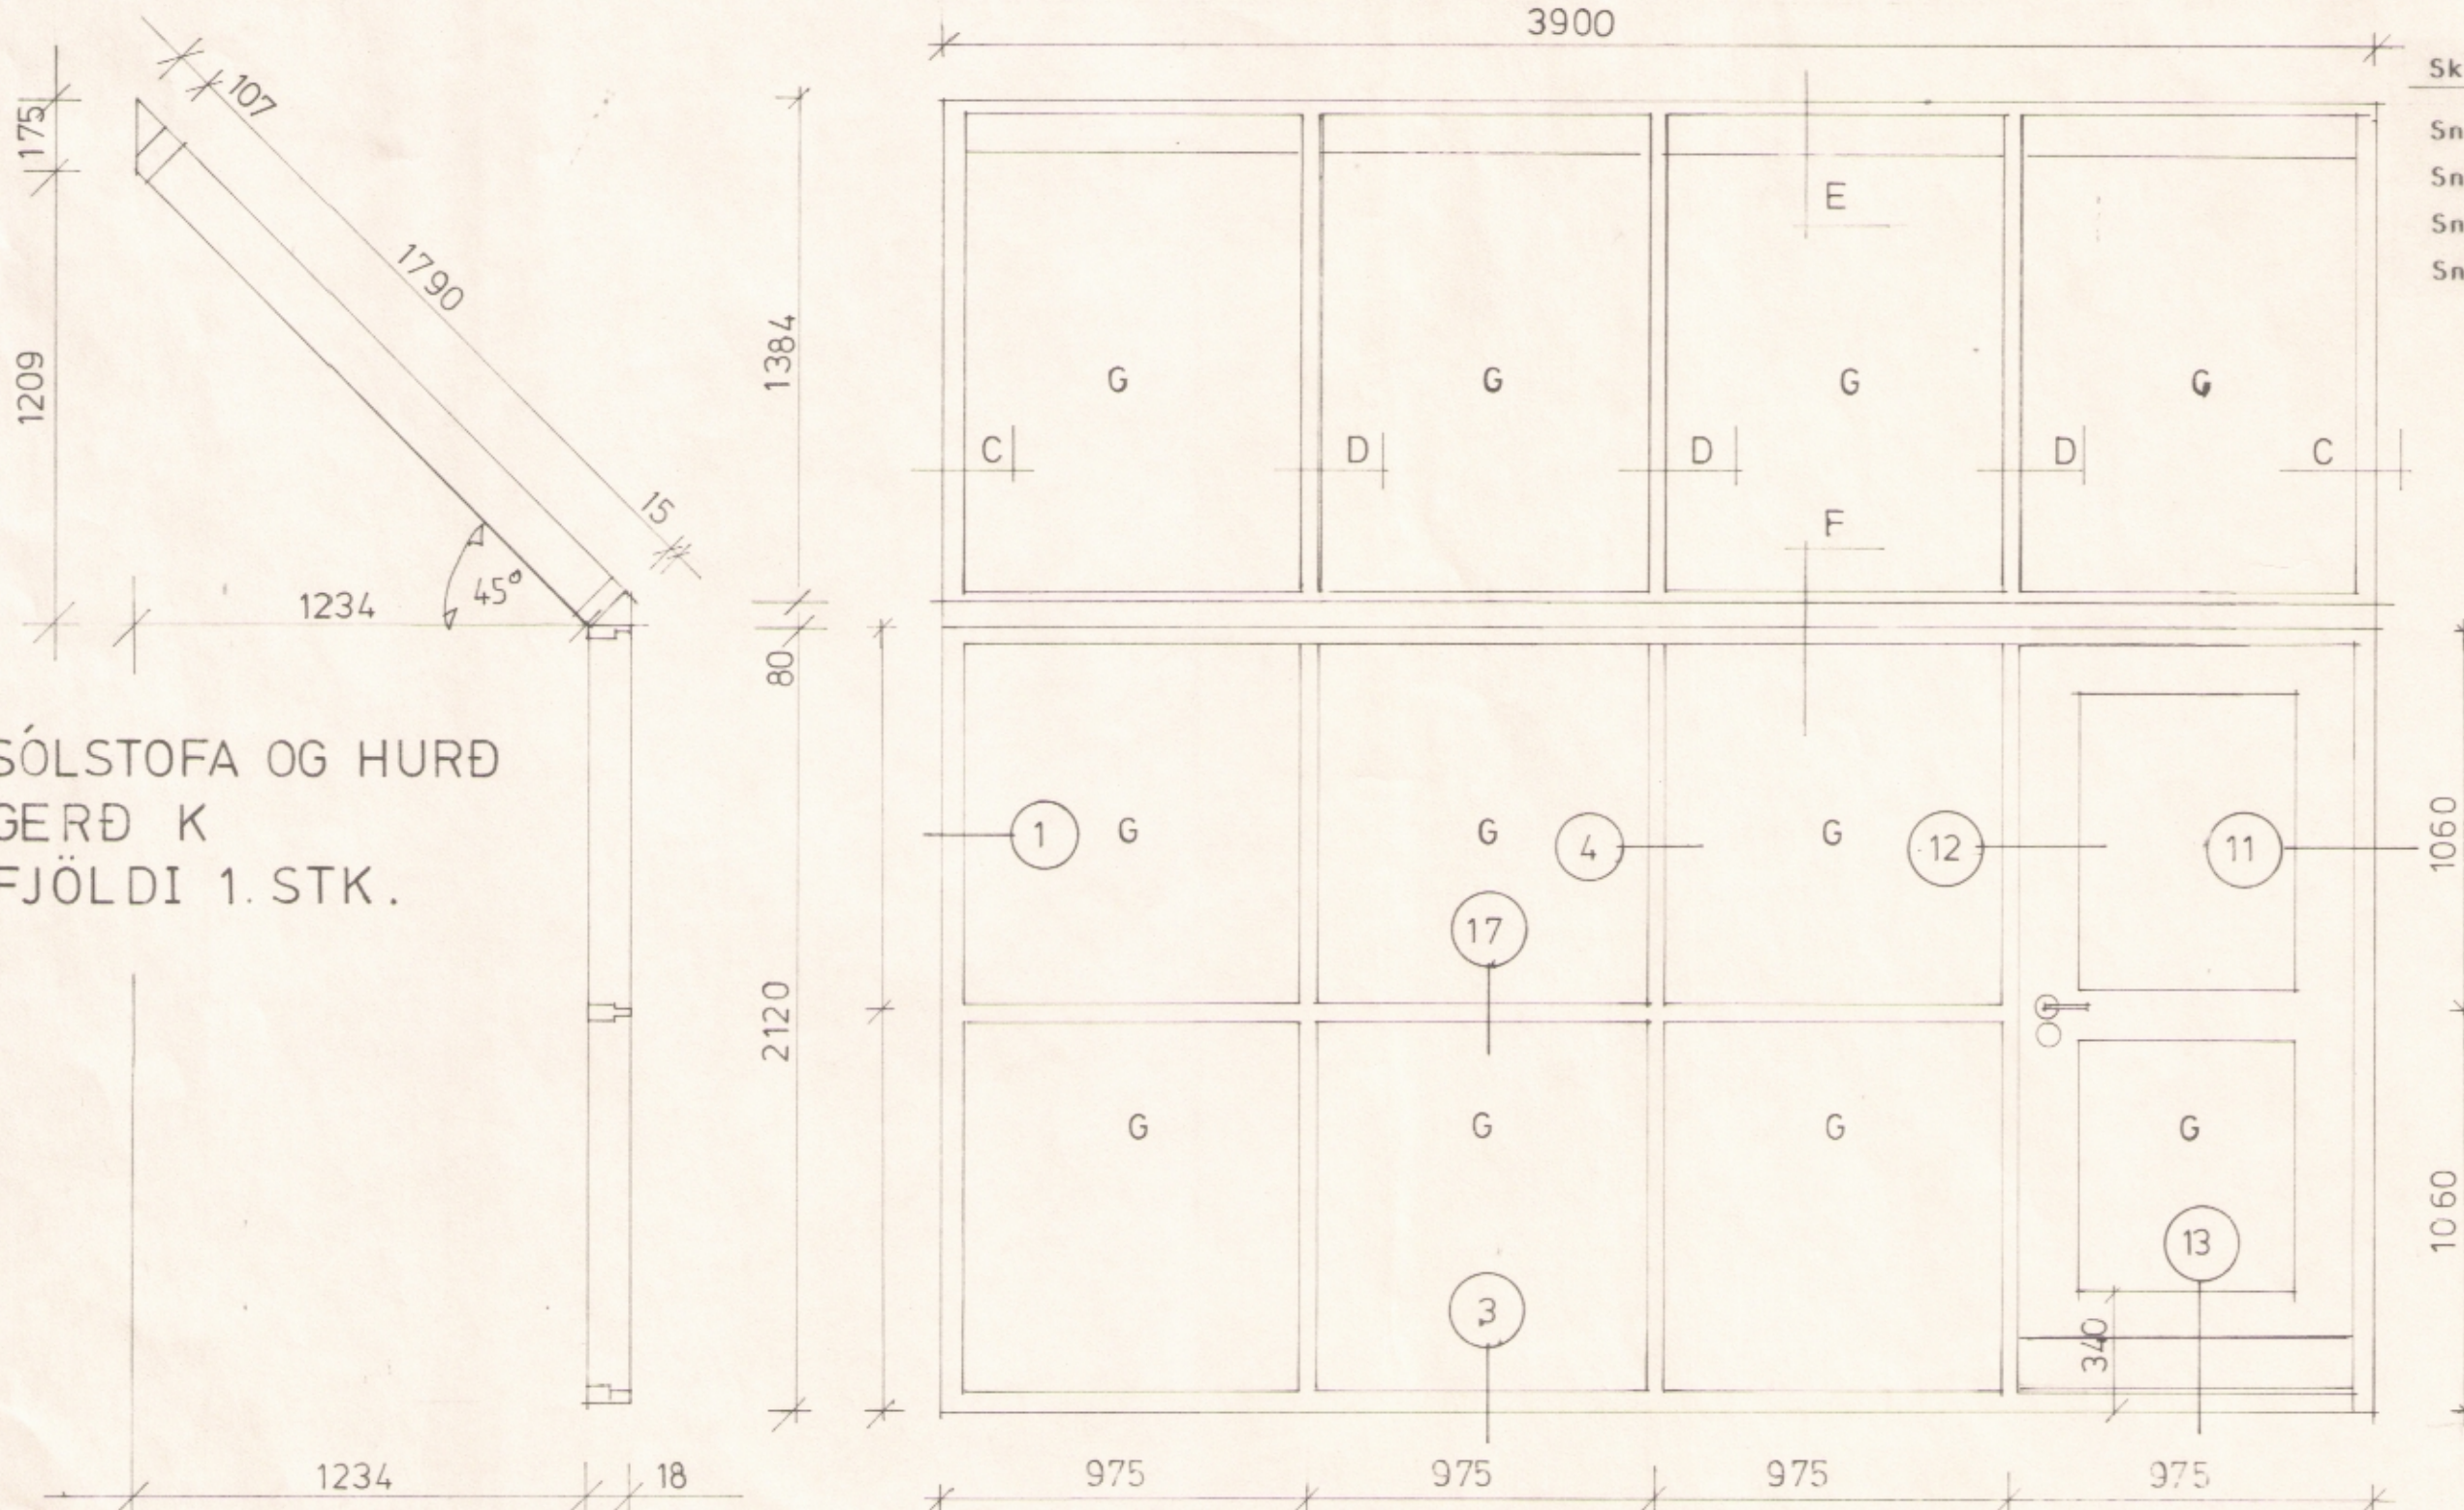

VT-TEIKNISTOFAN HF

HÖNNUN • RÁÐGJÖF

VERKHEITI LEIÐSKÓLI

VERKHEITI YTRI FRÁGANGUR

DAGS: MARS 1992 TEIKNR 101

KIRKJUBRAUT 4

300 AKRANES

SÍMAR 93-11785, 93-11085

GÖTUNEITI BREKKUBRAUT 2

VERKHEITI GLUGGAR OG HURÐIR

VERKHEITI 92.002

STADUR 580 SIGLUFJÖRÐUR

MÆLIVARÐ 1:20

HANNAÐ ÆH

TEIKNAD ÆH

SAMTAKT

Ann L. L. L.

VU