



SKÝRINGAR:


1. Múrklæðning frá IMUR, þykkt 25 mm
2. Einangrun, múrplata II, þykkt 75 mm.
3. Veta klæðning, bárað álsinkhúðað stál, þykkt 0,6 mm. Bárauhæð 20 mm.
4. Lektur 50x70 mm c/c 500 og c/c 250 mm.
5. Listar úr prýstifuavarinni furu 22x50 mm, á hverja sperru.
6. Þakdukur, undirpak úr trefjastyrktum PVC duk. Gerð DRK 02 DURAOP.
7. Vatnsheldur krossviður, þykkt 12 mm.
8. Sperra 50 x 225 mm c/c 610 mm.
9. Steinull 150 mm þéttull.
10. Steinull 75 mm þéttull.
11. Rakavarnarlag úr 0,20 mm Þolplast.
12. Afréttillistar 45 x 45 mm. Ekki með í þessu útboði.
13. Rakavörn úr þakpappa.
14. Þrýstifuavarin fura 60 x 118 mm.
15. Steinull 50 mm þéttull.
16. Þakbrúnarbiti úr þrýstifuavarinni furu 45 x 142 mm og 45 x 148 mm.
17. Loftrestibil, myndað með 6 mm vatnsheldum krossviðar-bútum, breidd 100 mm, bil milli búta 100 mm.
18. Rantloka úr sléttu álsinkhúðuðu stáli, þykkt 0,6 mm.
33. Álguggabéttikerfi frá Gluggasmíðjunni.
- Gerð SÁFA FRONT glass tag.
34. Gler, ytri rúða 8 mm k-gler og innri rúða 8 mm öryggisglas. Loftbil milli glerja 12 mm.
41. Harðviðarlisti 5 x 30 mm, milli afrennslisraufa.
42. Þrýstifuavarin fura 45 x 80 mm.

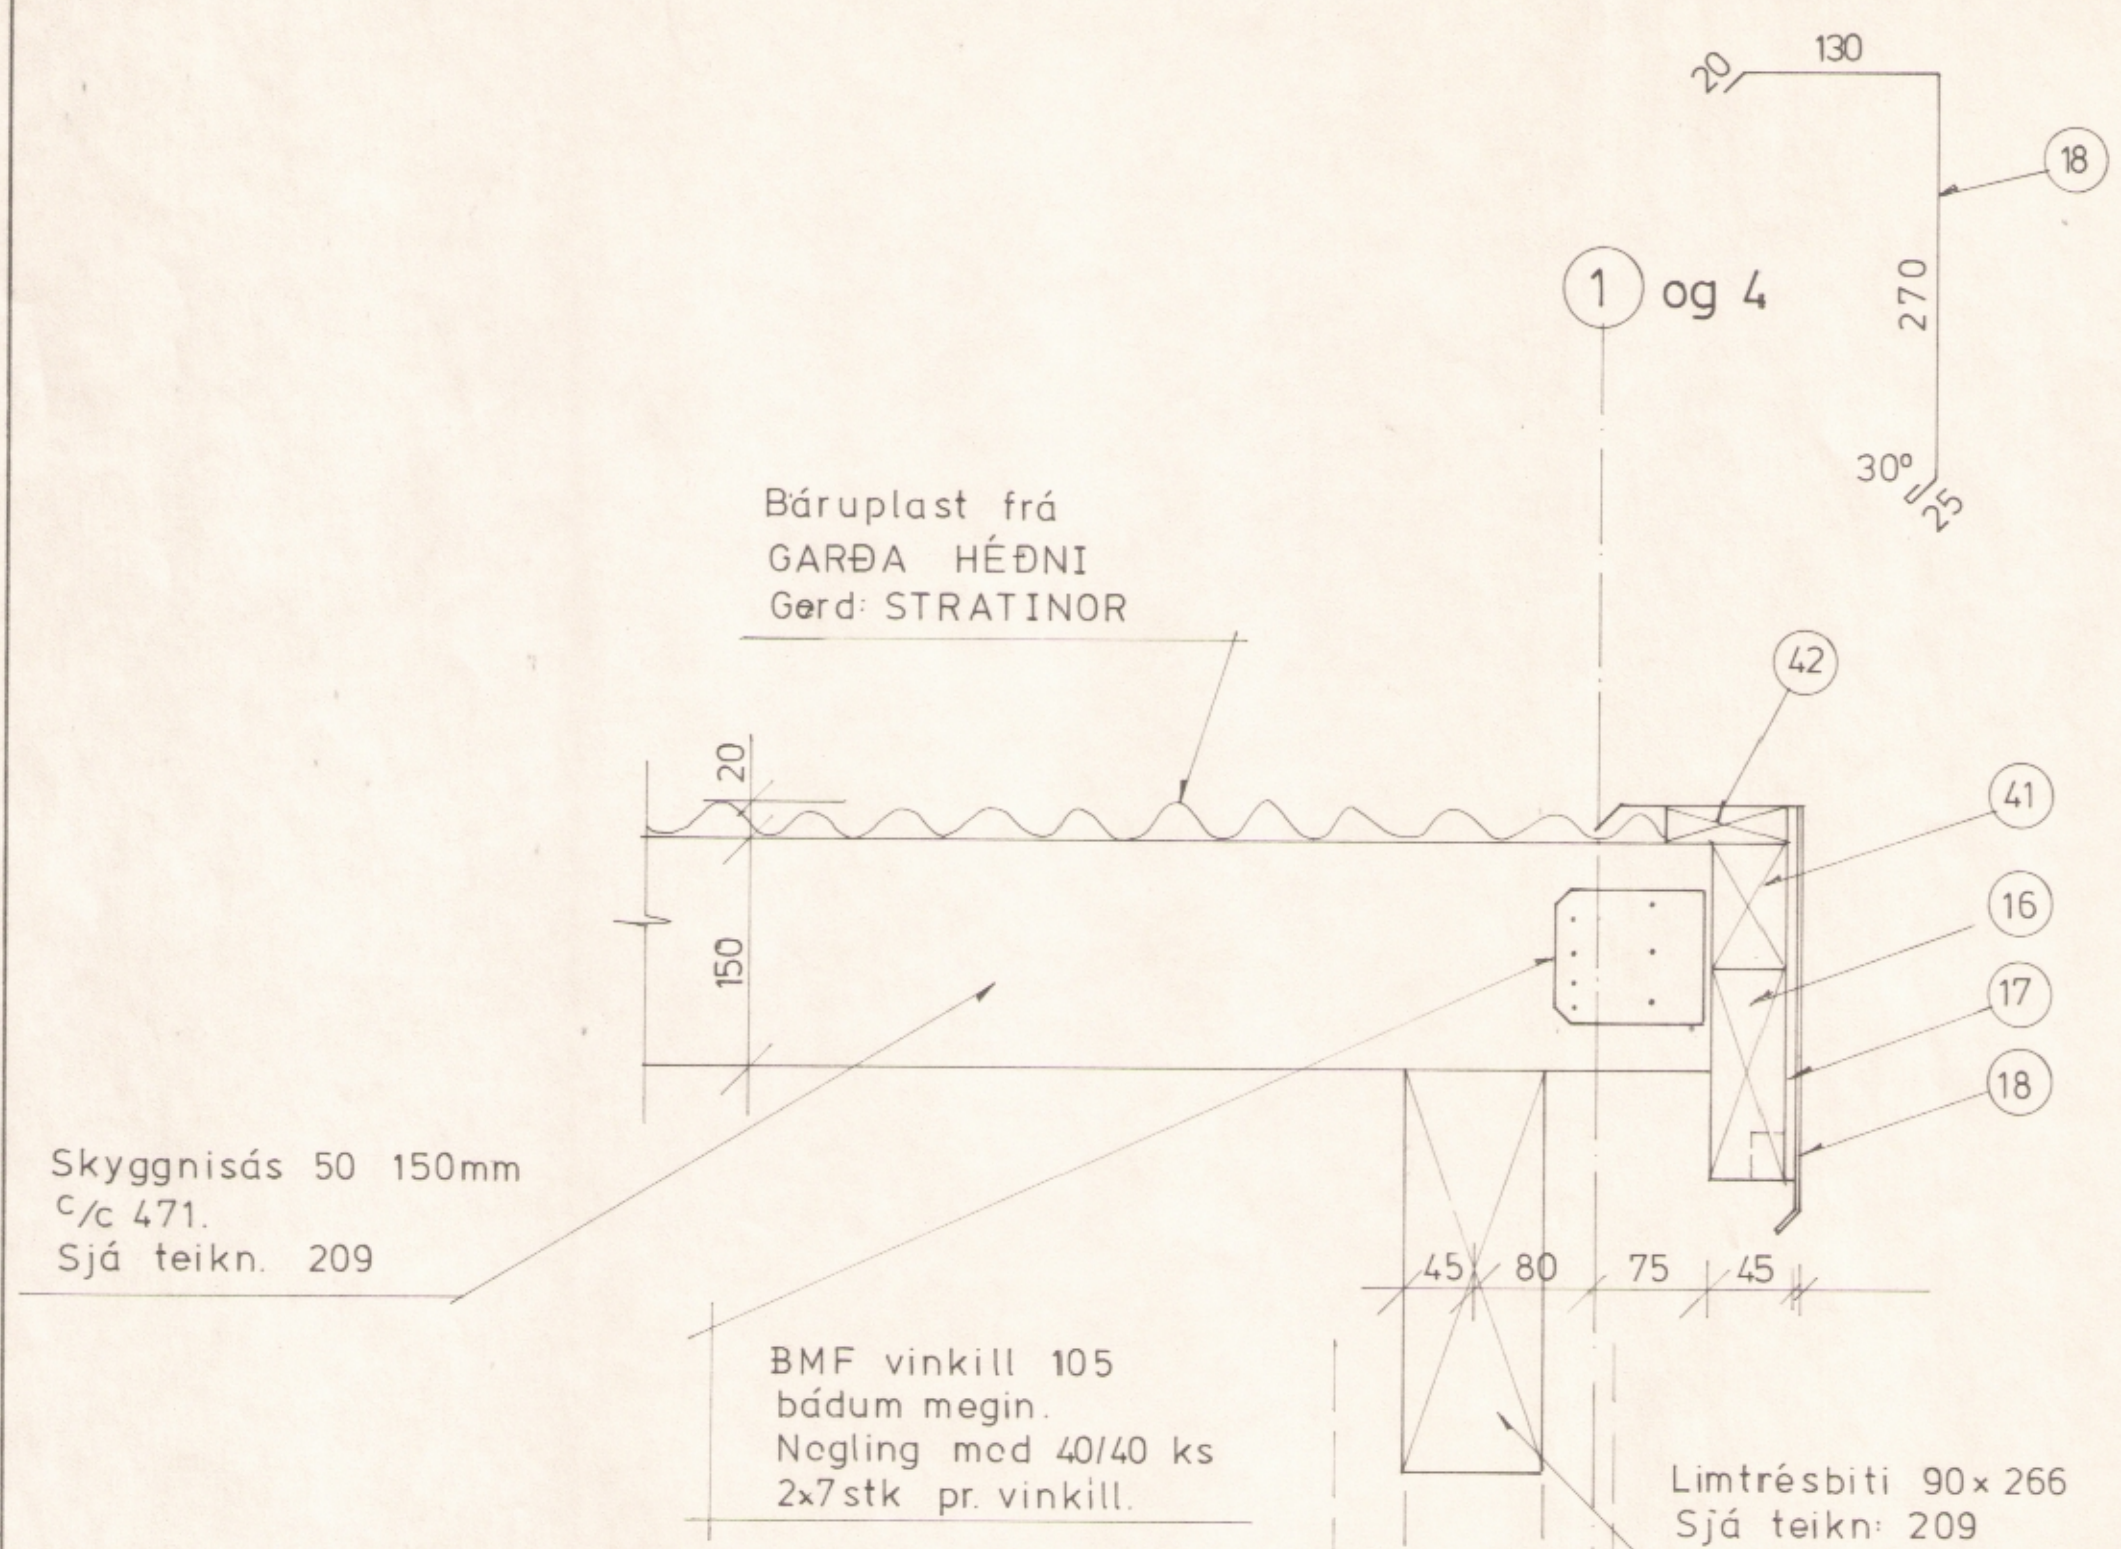


1 Snid í þakbrún skyggnis 1:1

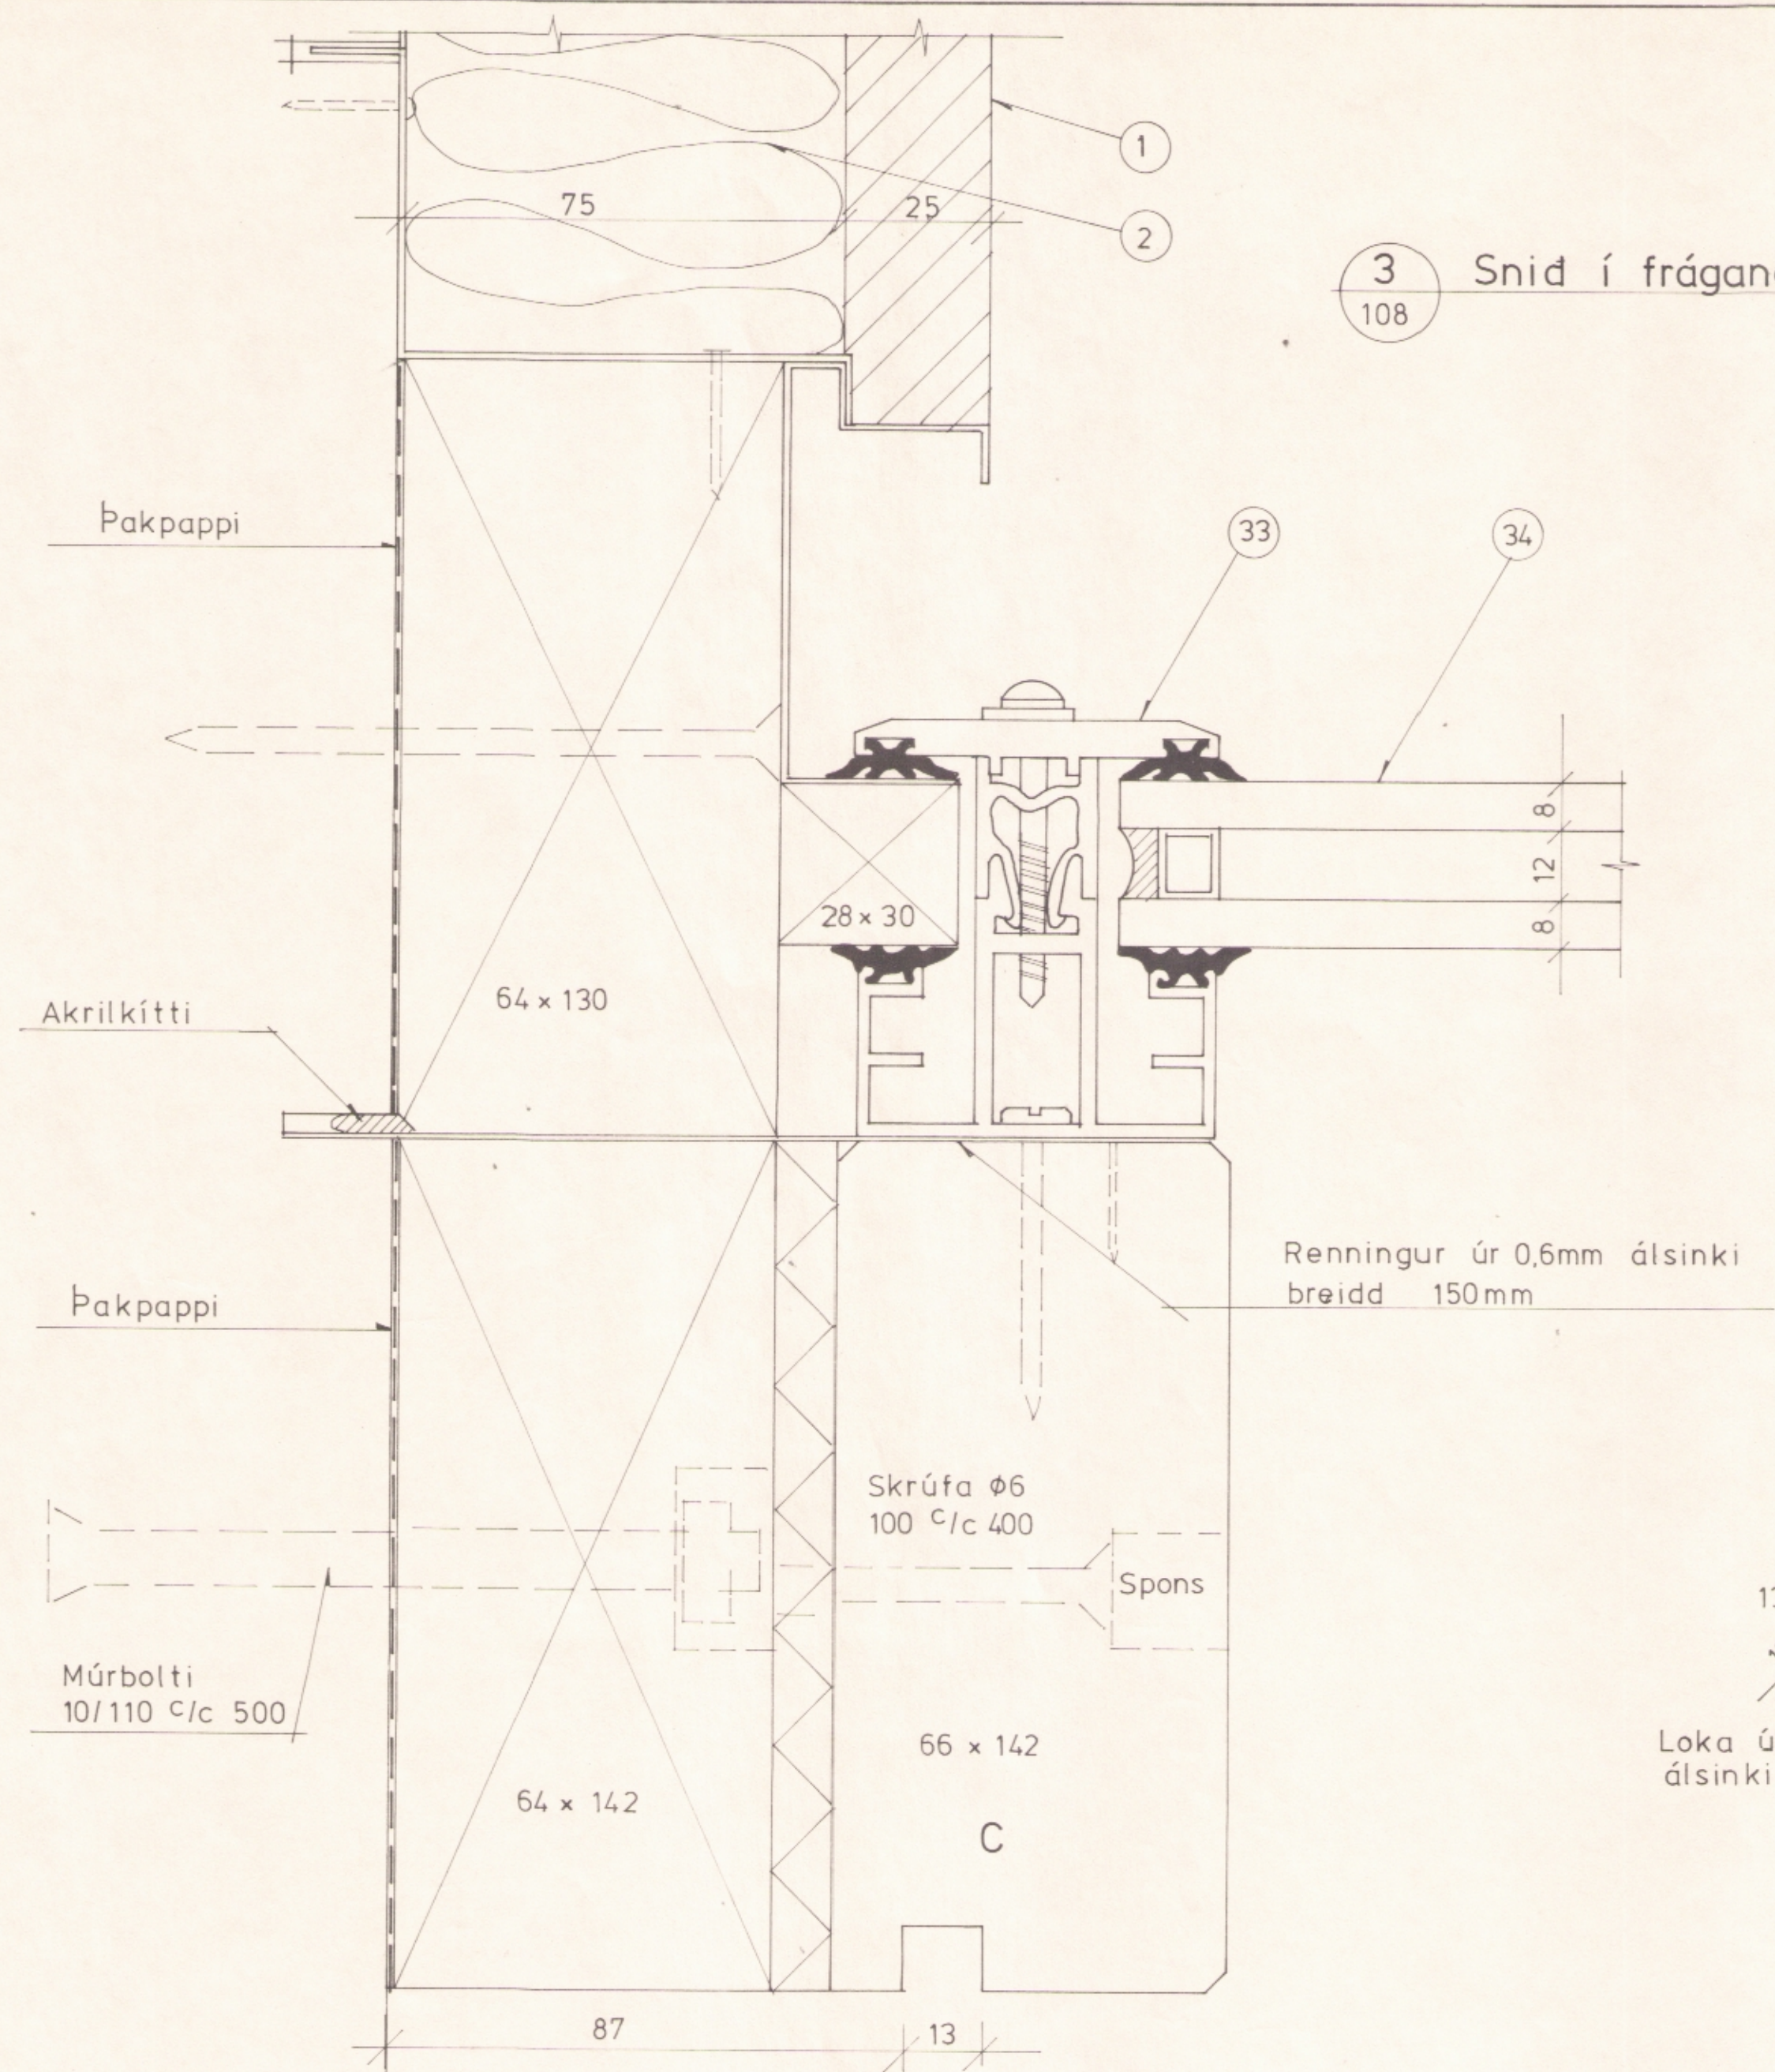

3 Snid í frágang vid skáglugga 1:1

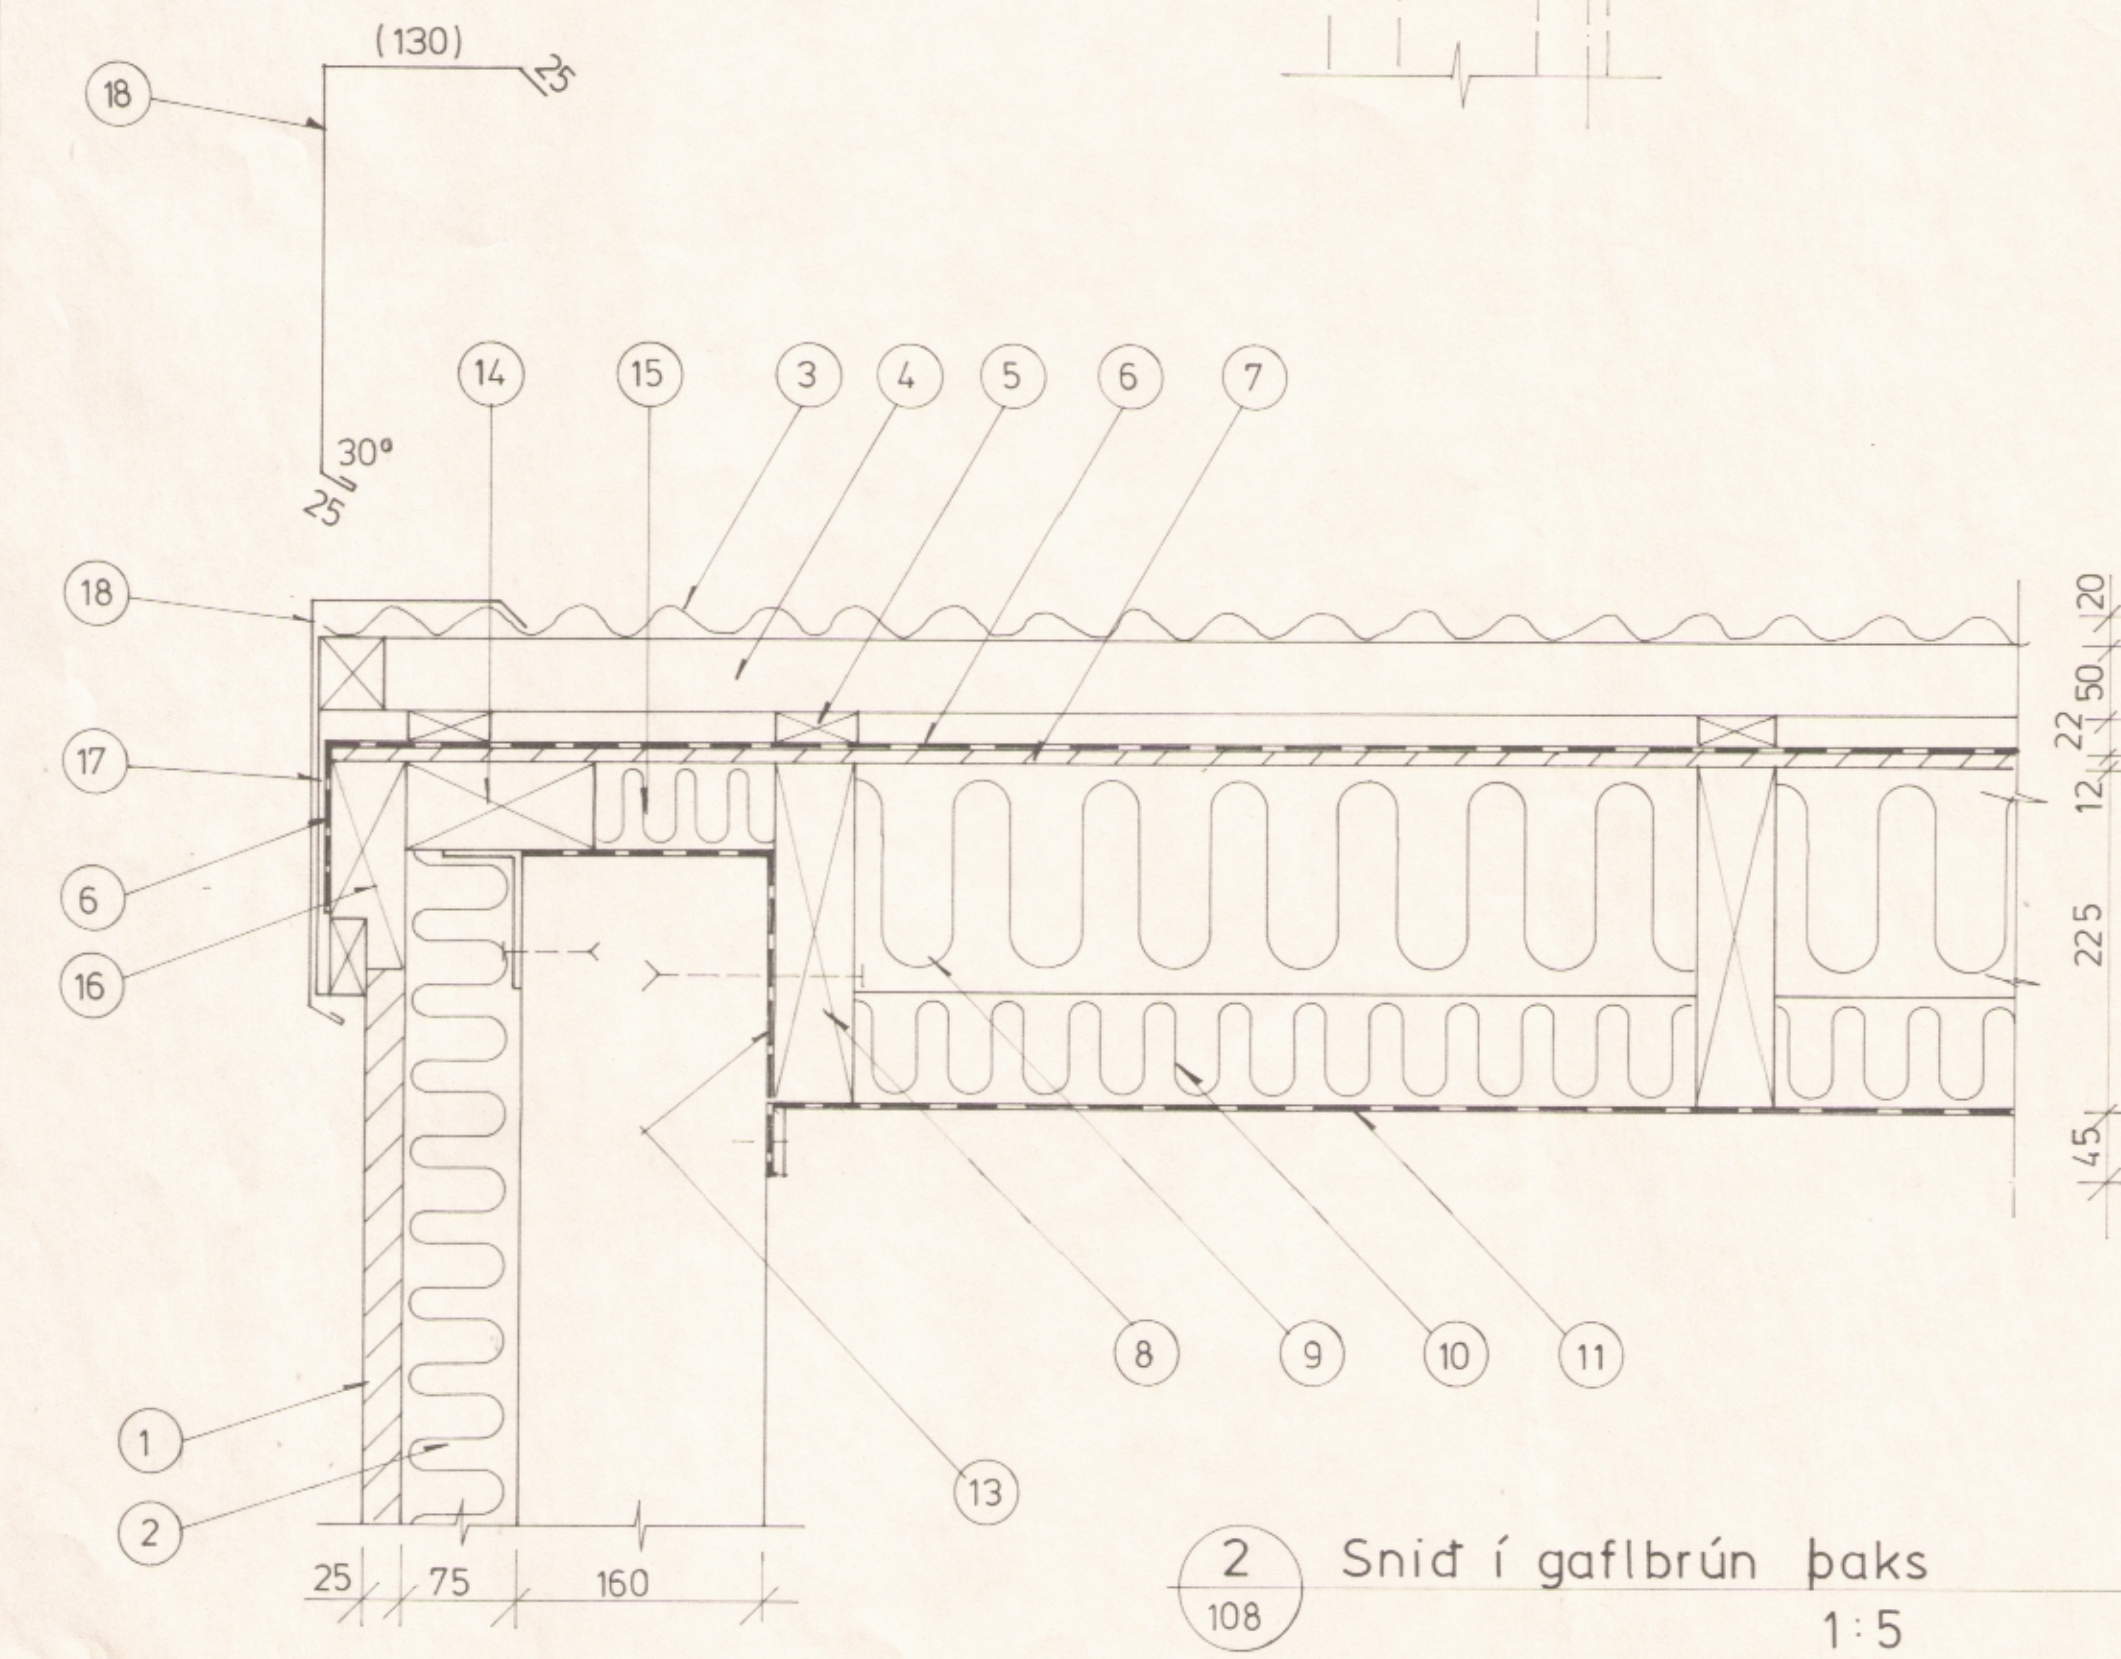

2 Snid í gaflbrún þaks 1:5

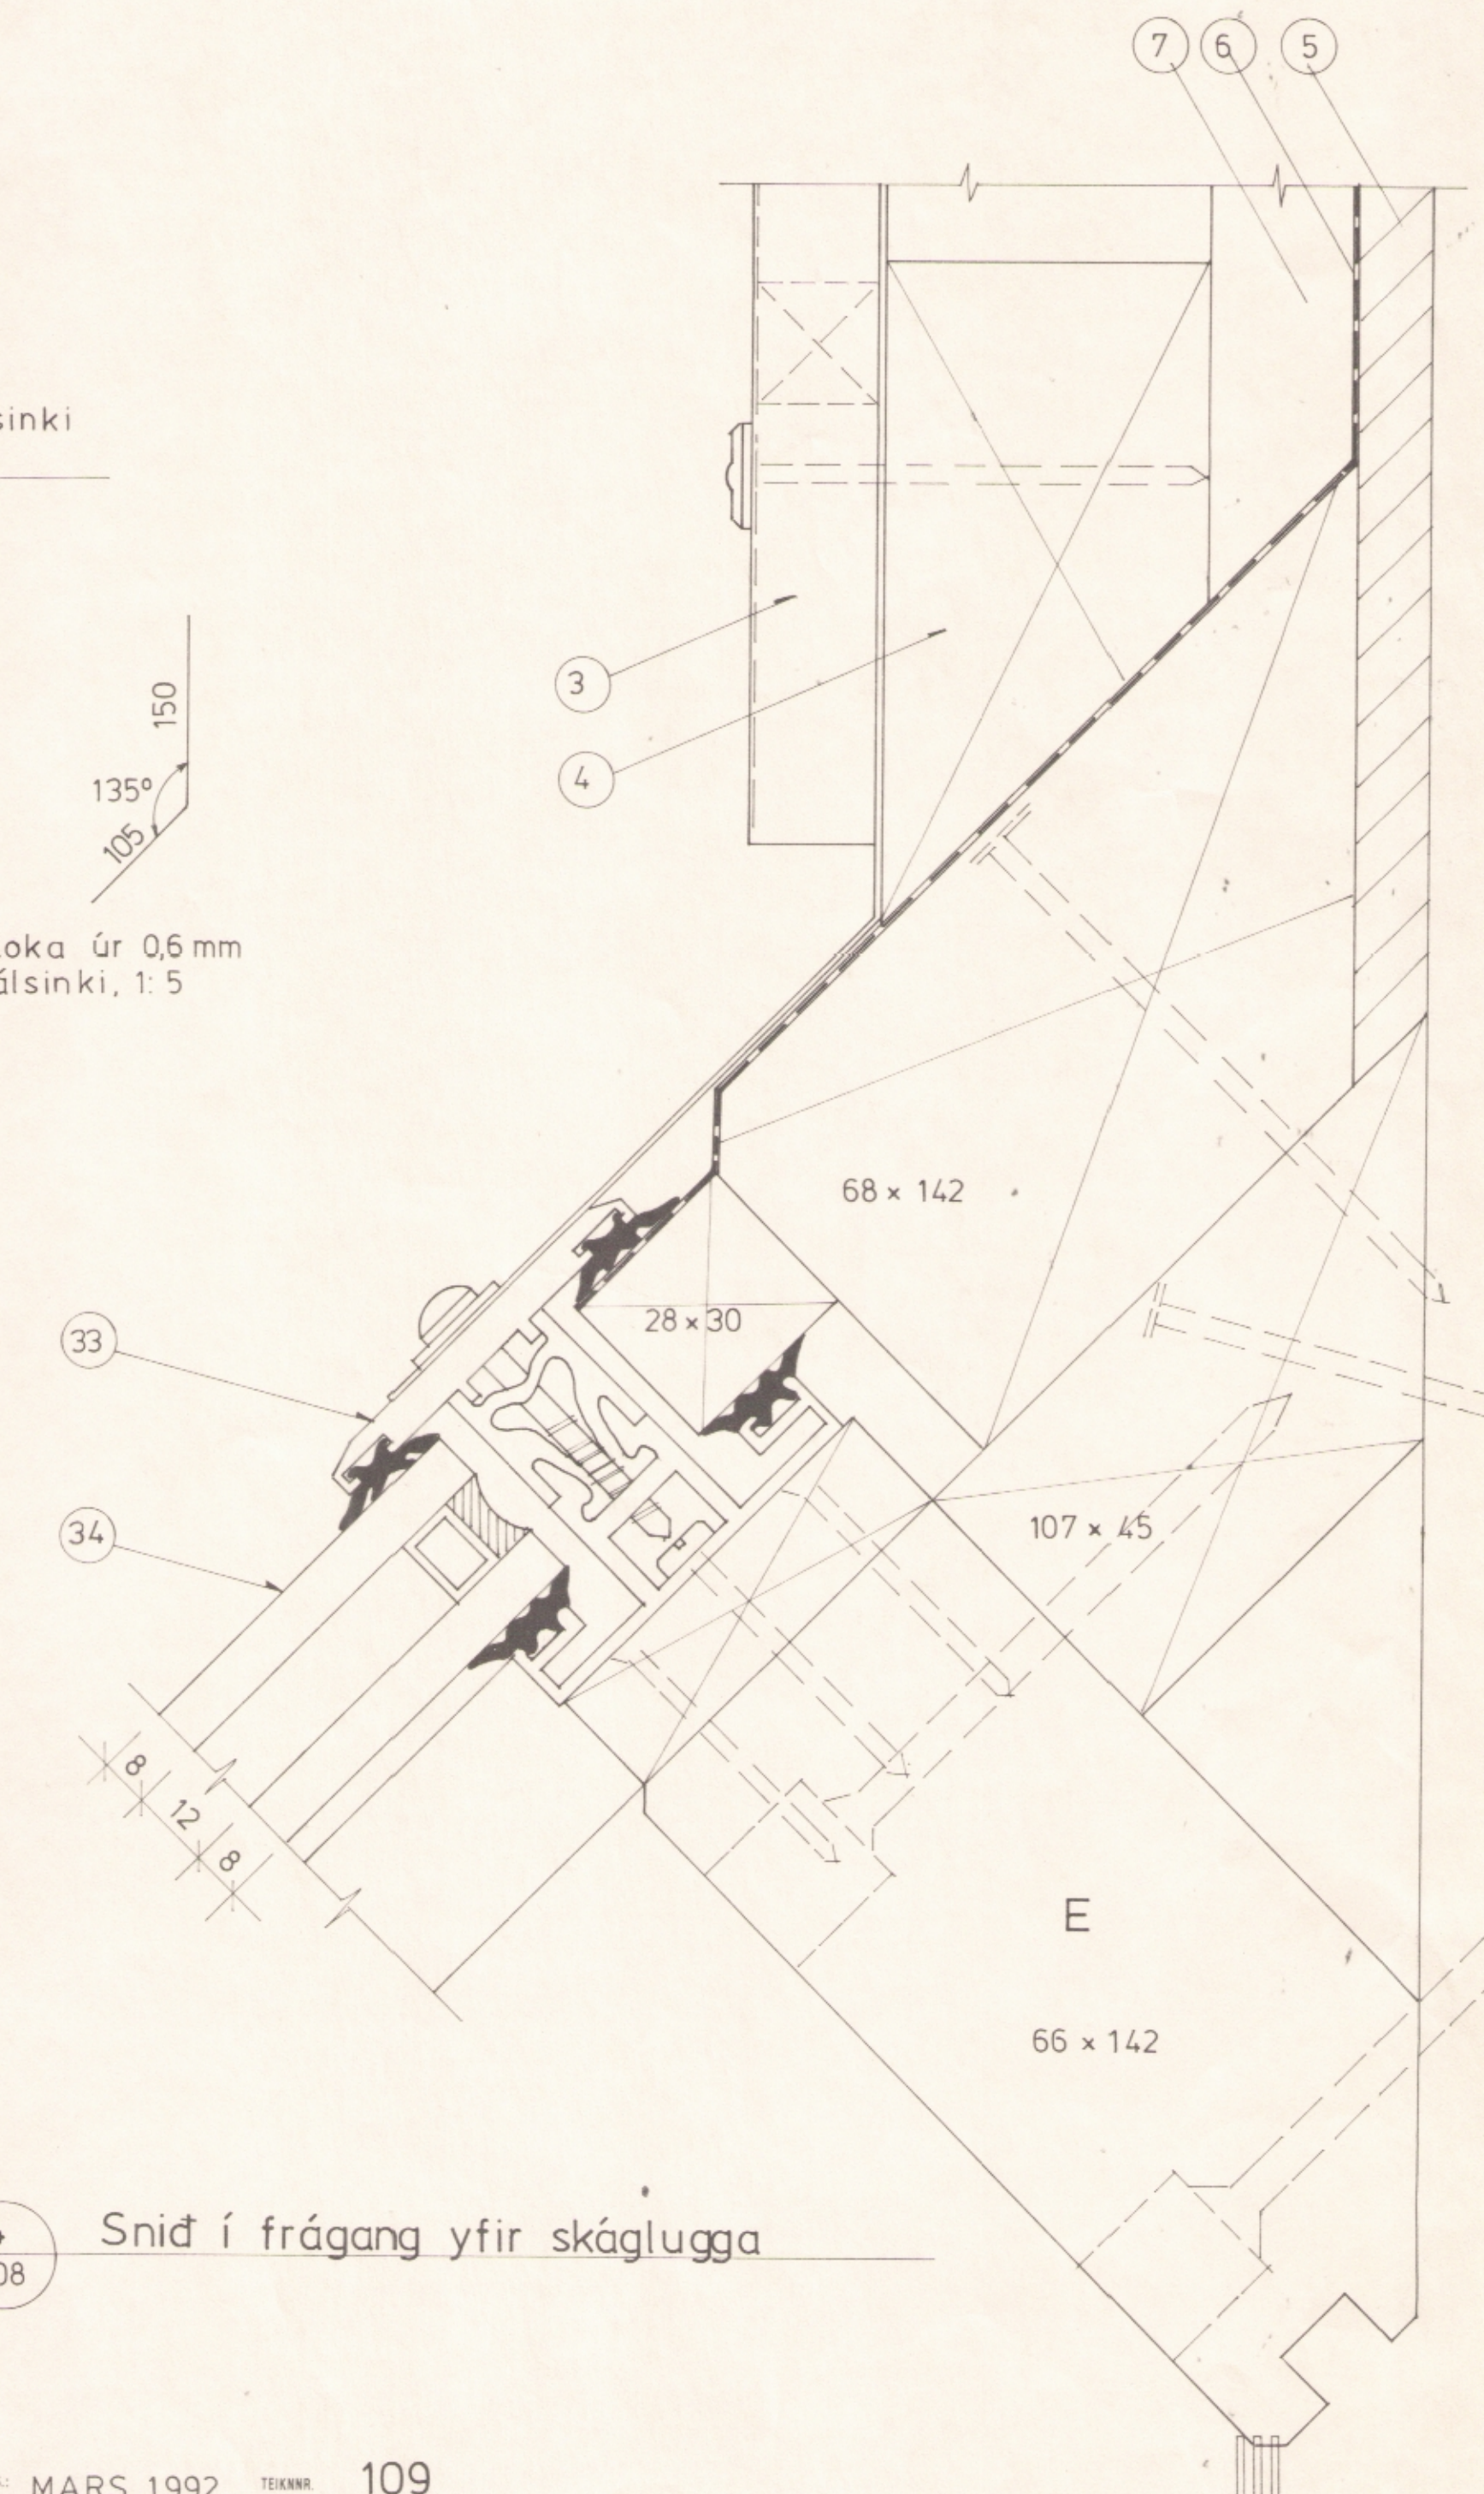

4 Snid í frágang yfir skáglugga

VT-TEIKNISTOFAN HF

HÖNNUN • RÁÐGJÖF

KIRKJUBRAUT 4 300 AKRANES SIMAR 93-11785, 93-11085

VERKHEITI LEIKSKÓLI

VERKHEITI YTRI FRÁGANGUR

DAGS: MARS 1992 TEIKNR 109

GÖTUNEITI BREKKUBRAUT 2

VERKATTTUR SNID Í ÞAK

BREYTT VERNR 92.002

STADUR 580 SIGLUFJÖRDUR

MÆLIKYRDI 1:1, 1:5

HANNAÐ BV

TEIKNAD GB.

SAMÞYKKT *Pjetri Þorsteinss*

