




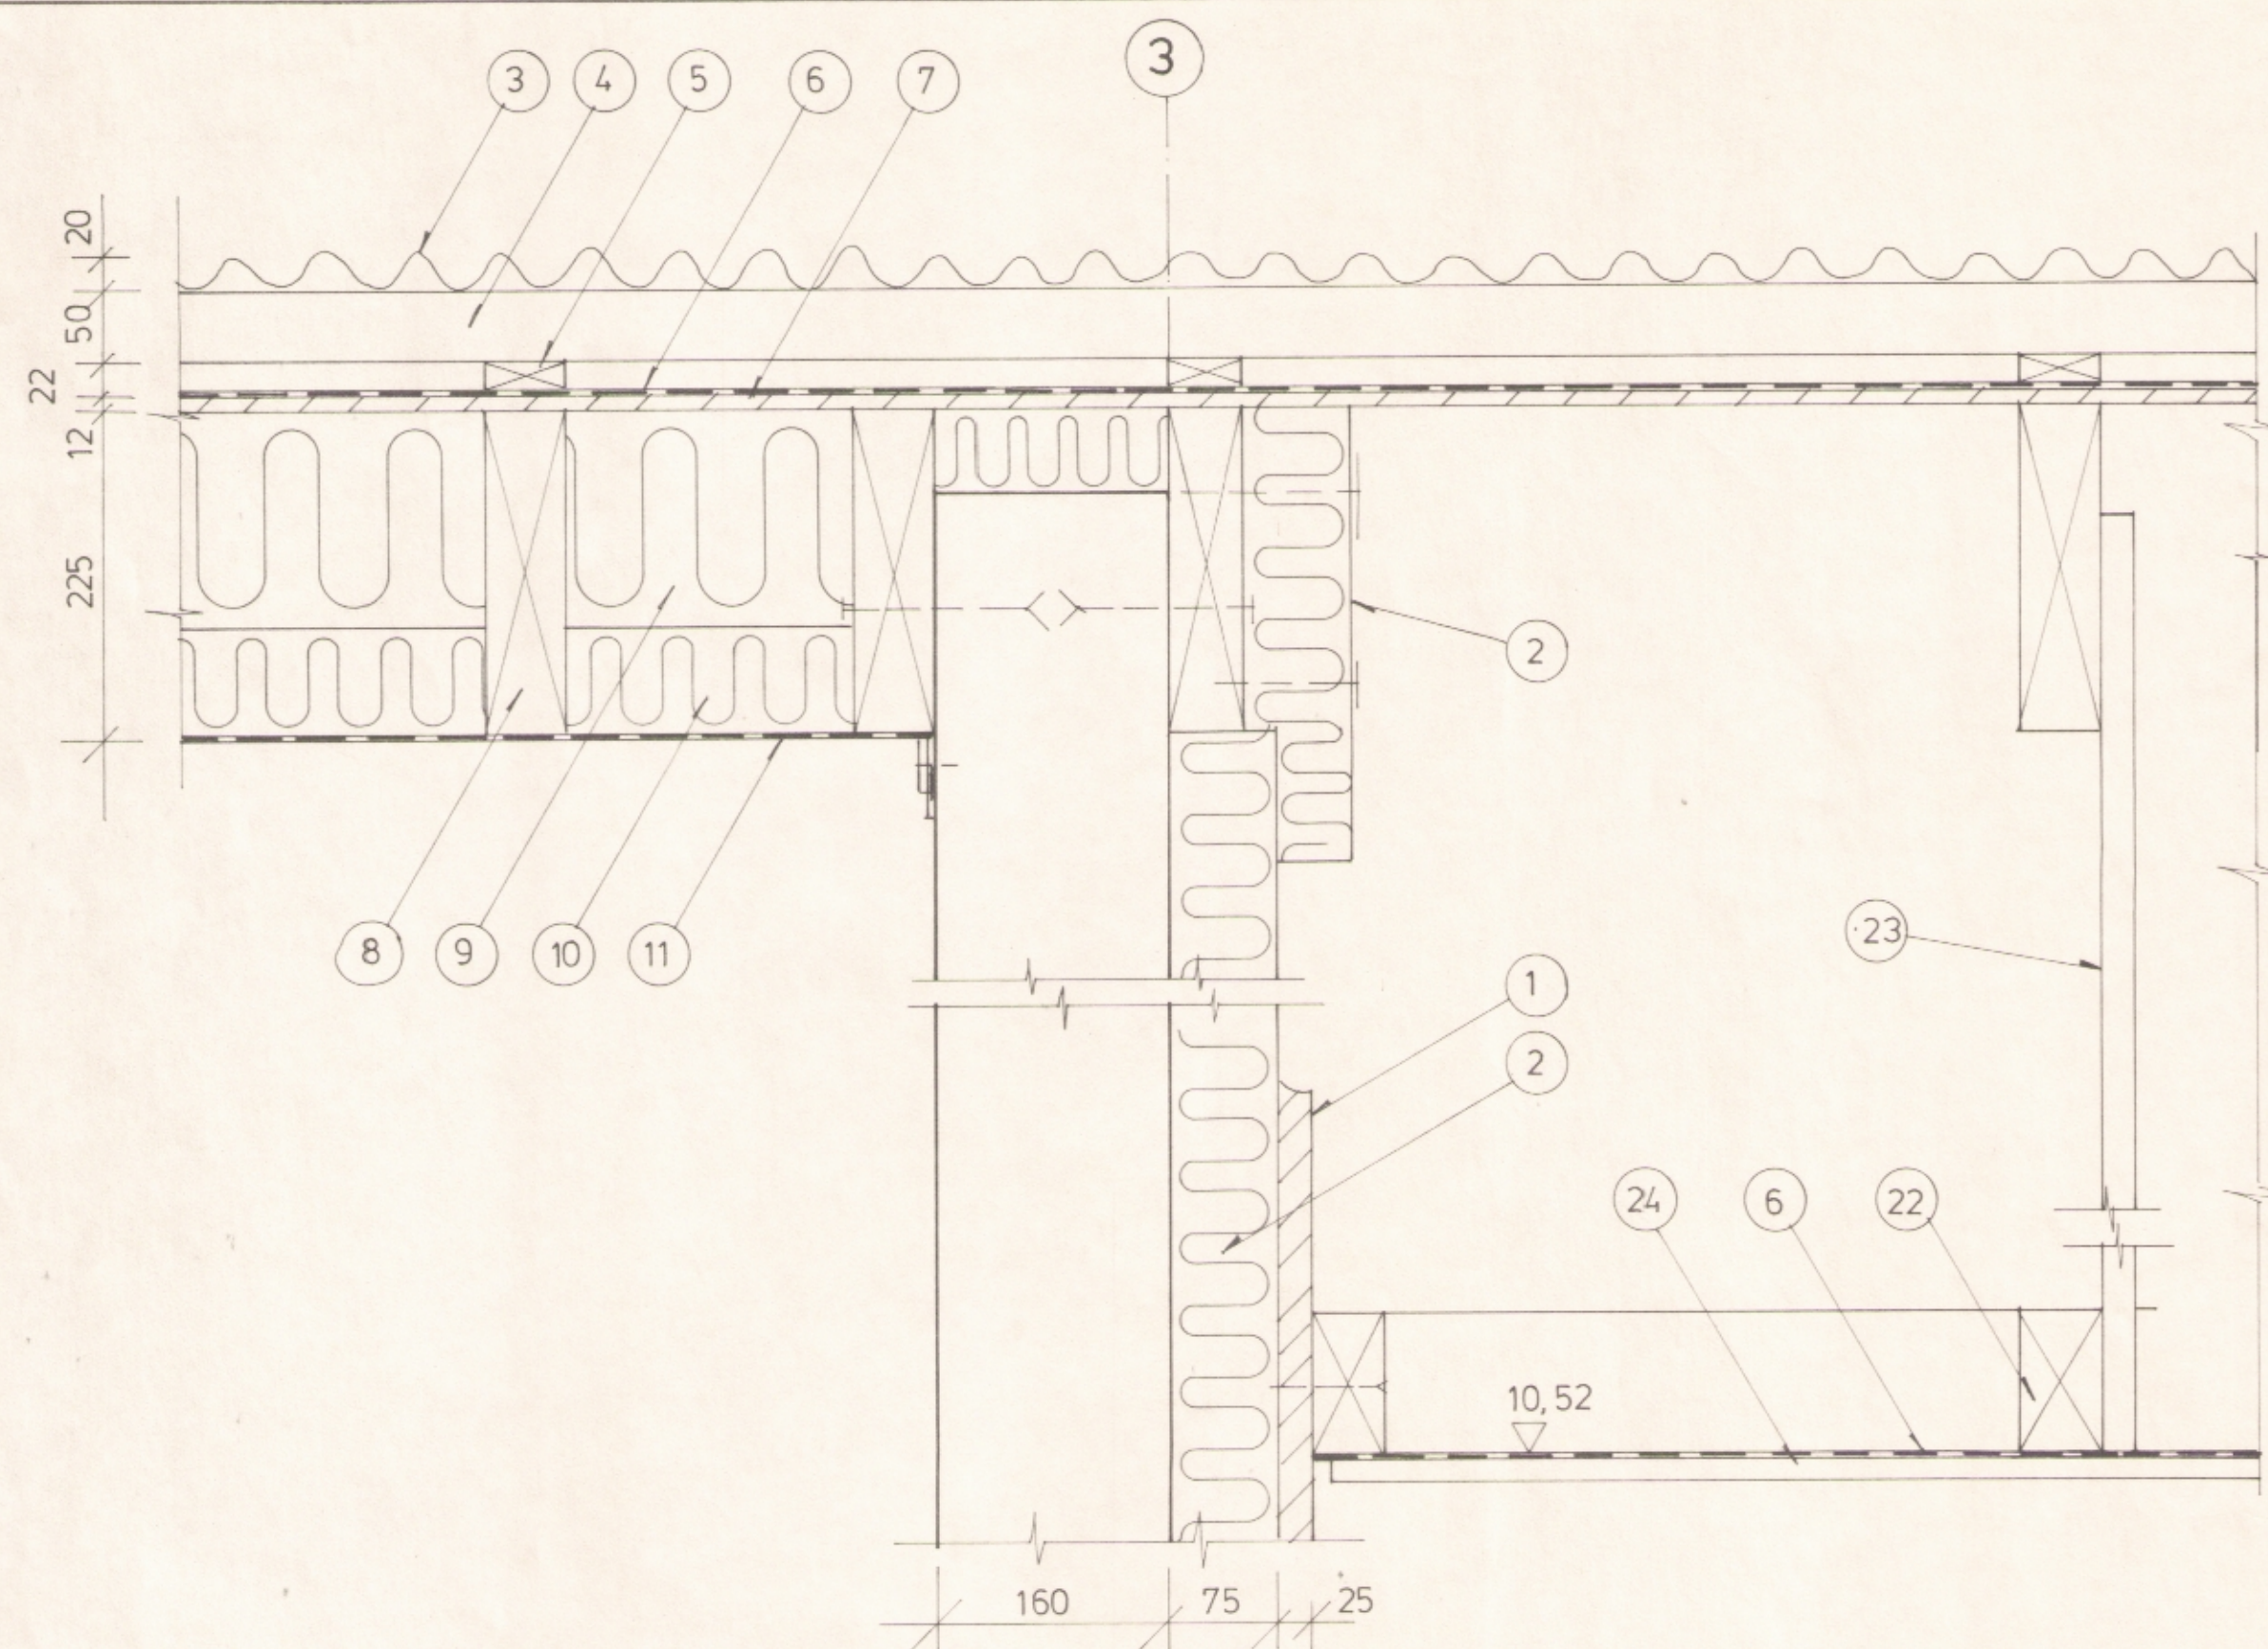


9 Snid í þak við anddyri
1:5

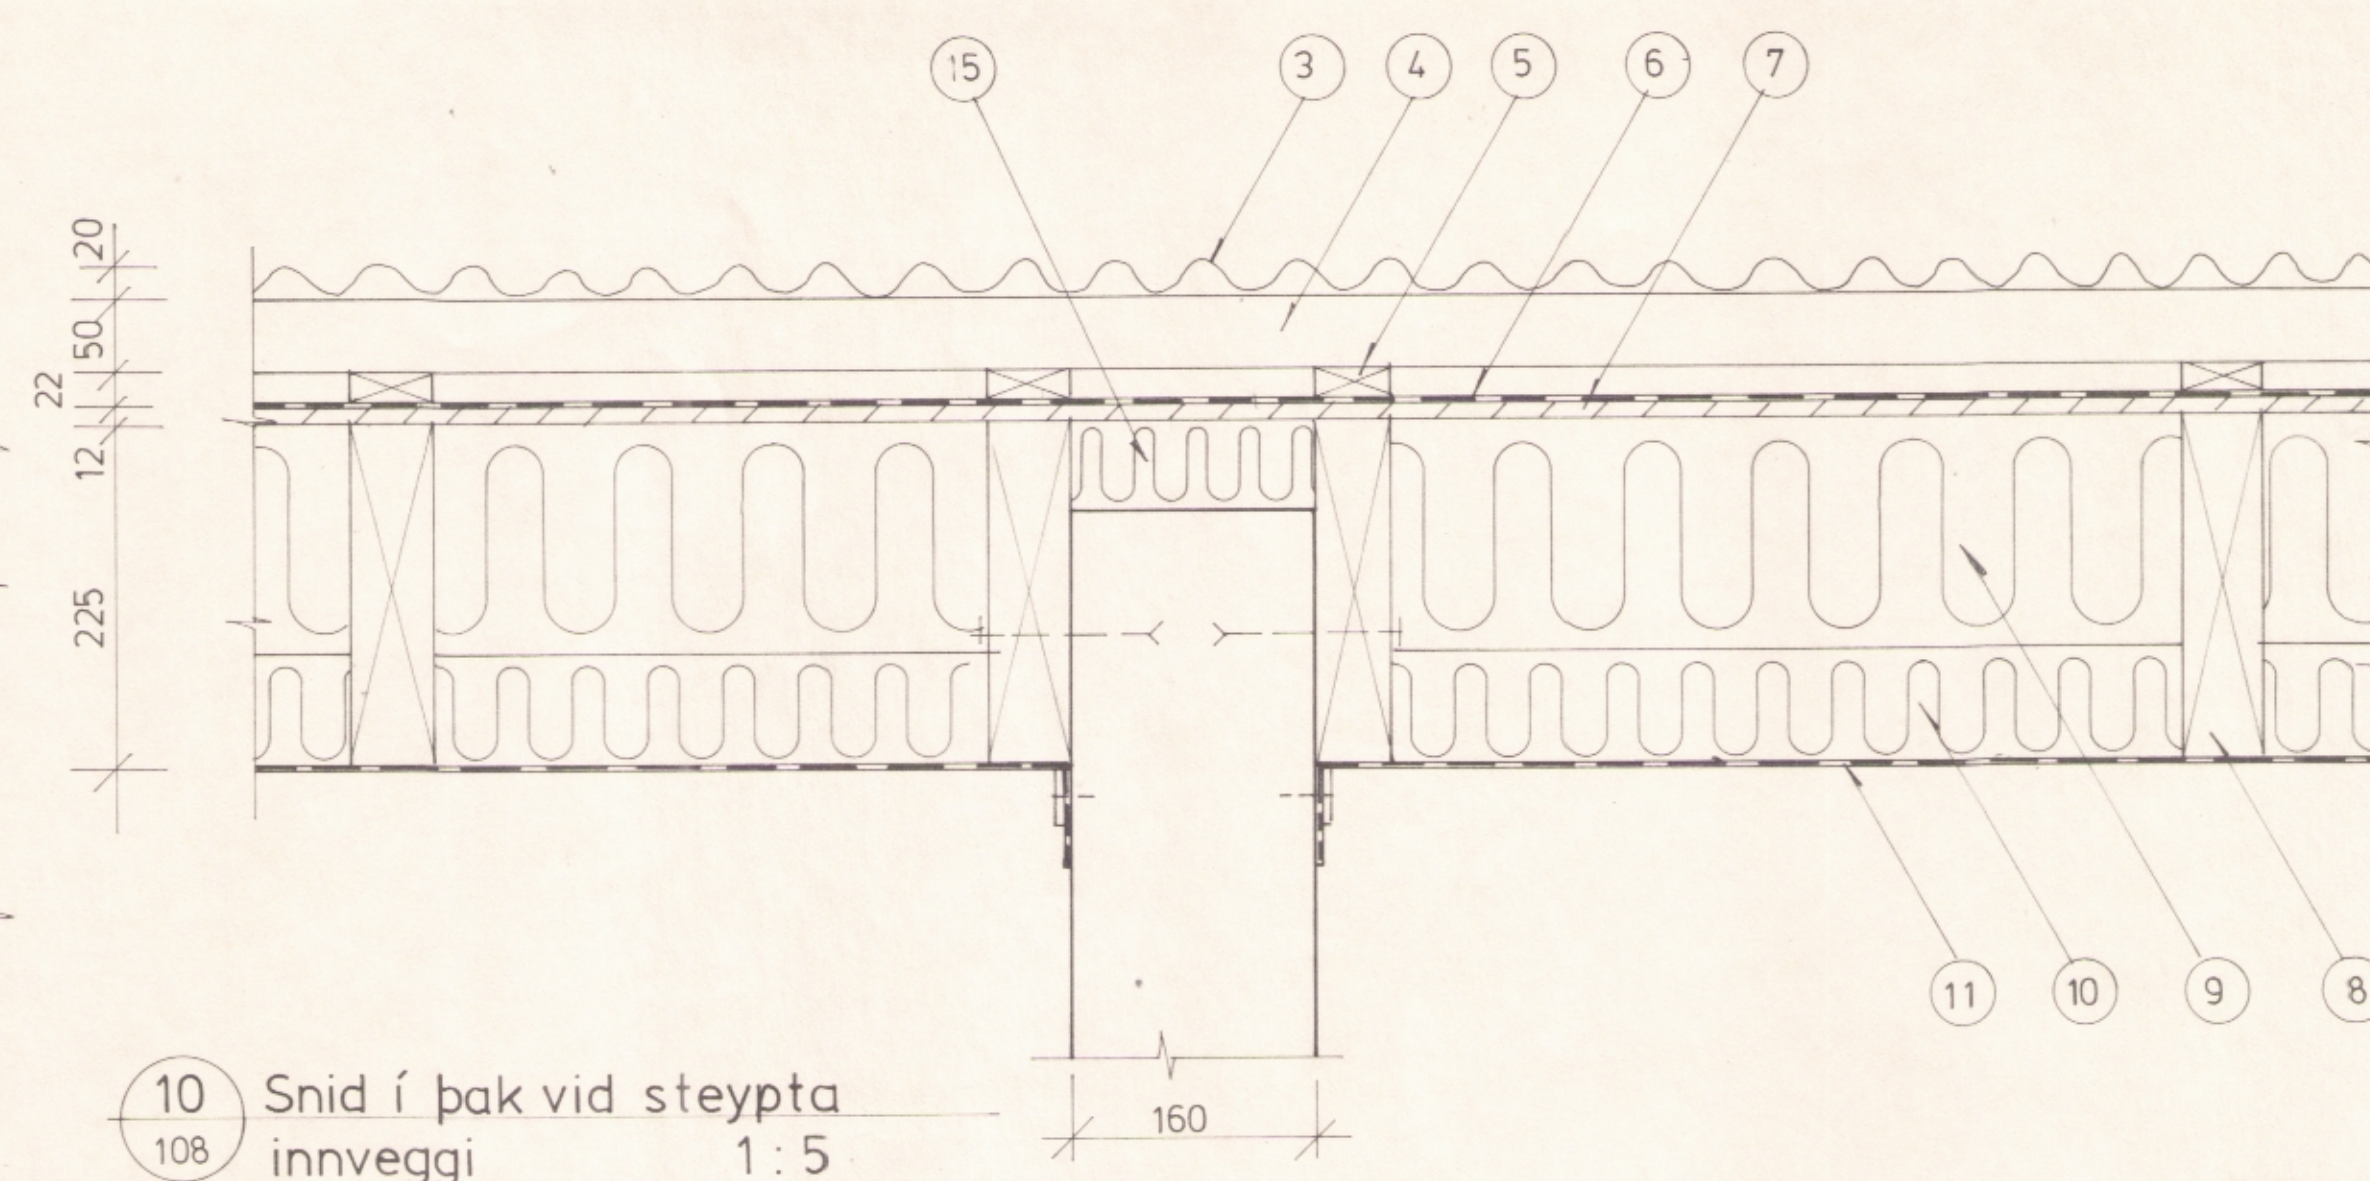


10 Snid í þak við steypa
innveggi
1:5

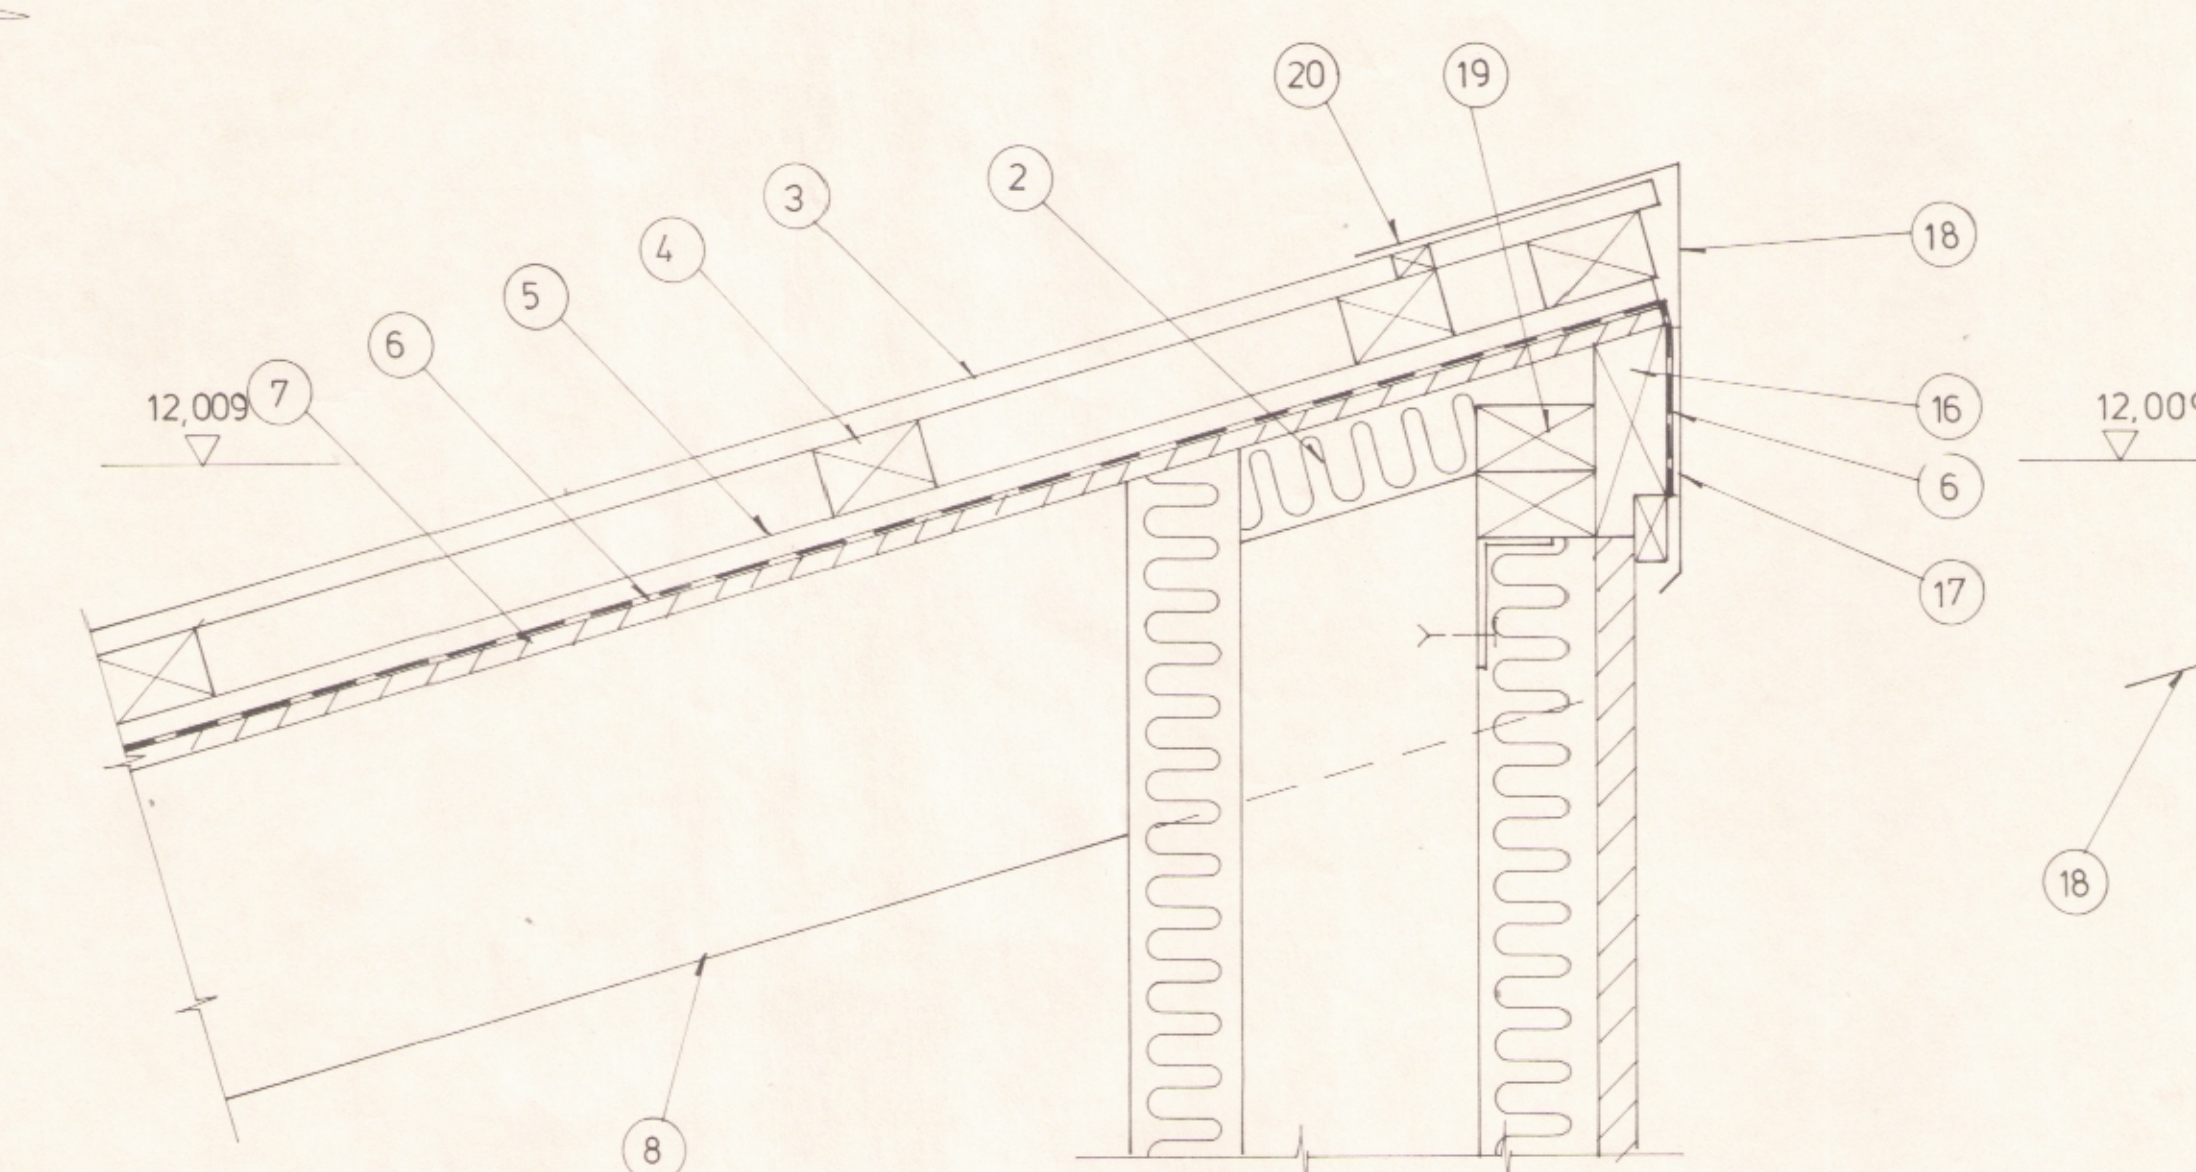

12 Snid í þök og útvegg við
anddyri
1:5

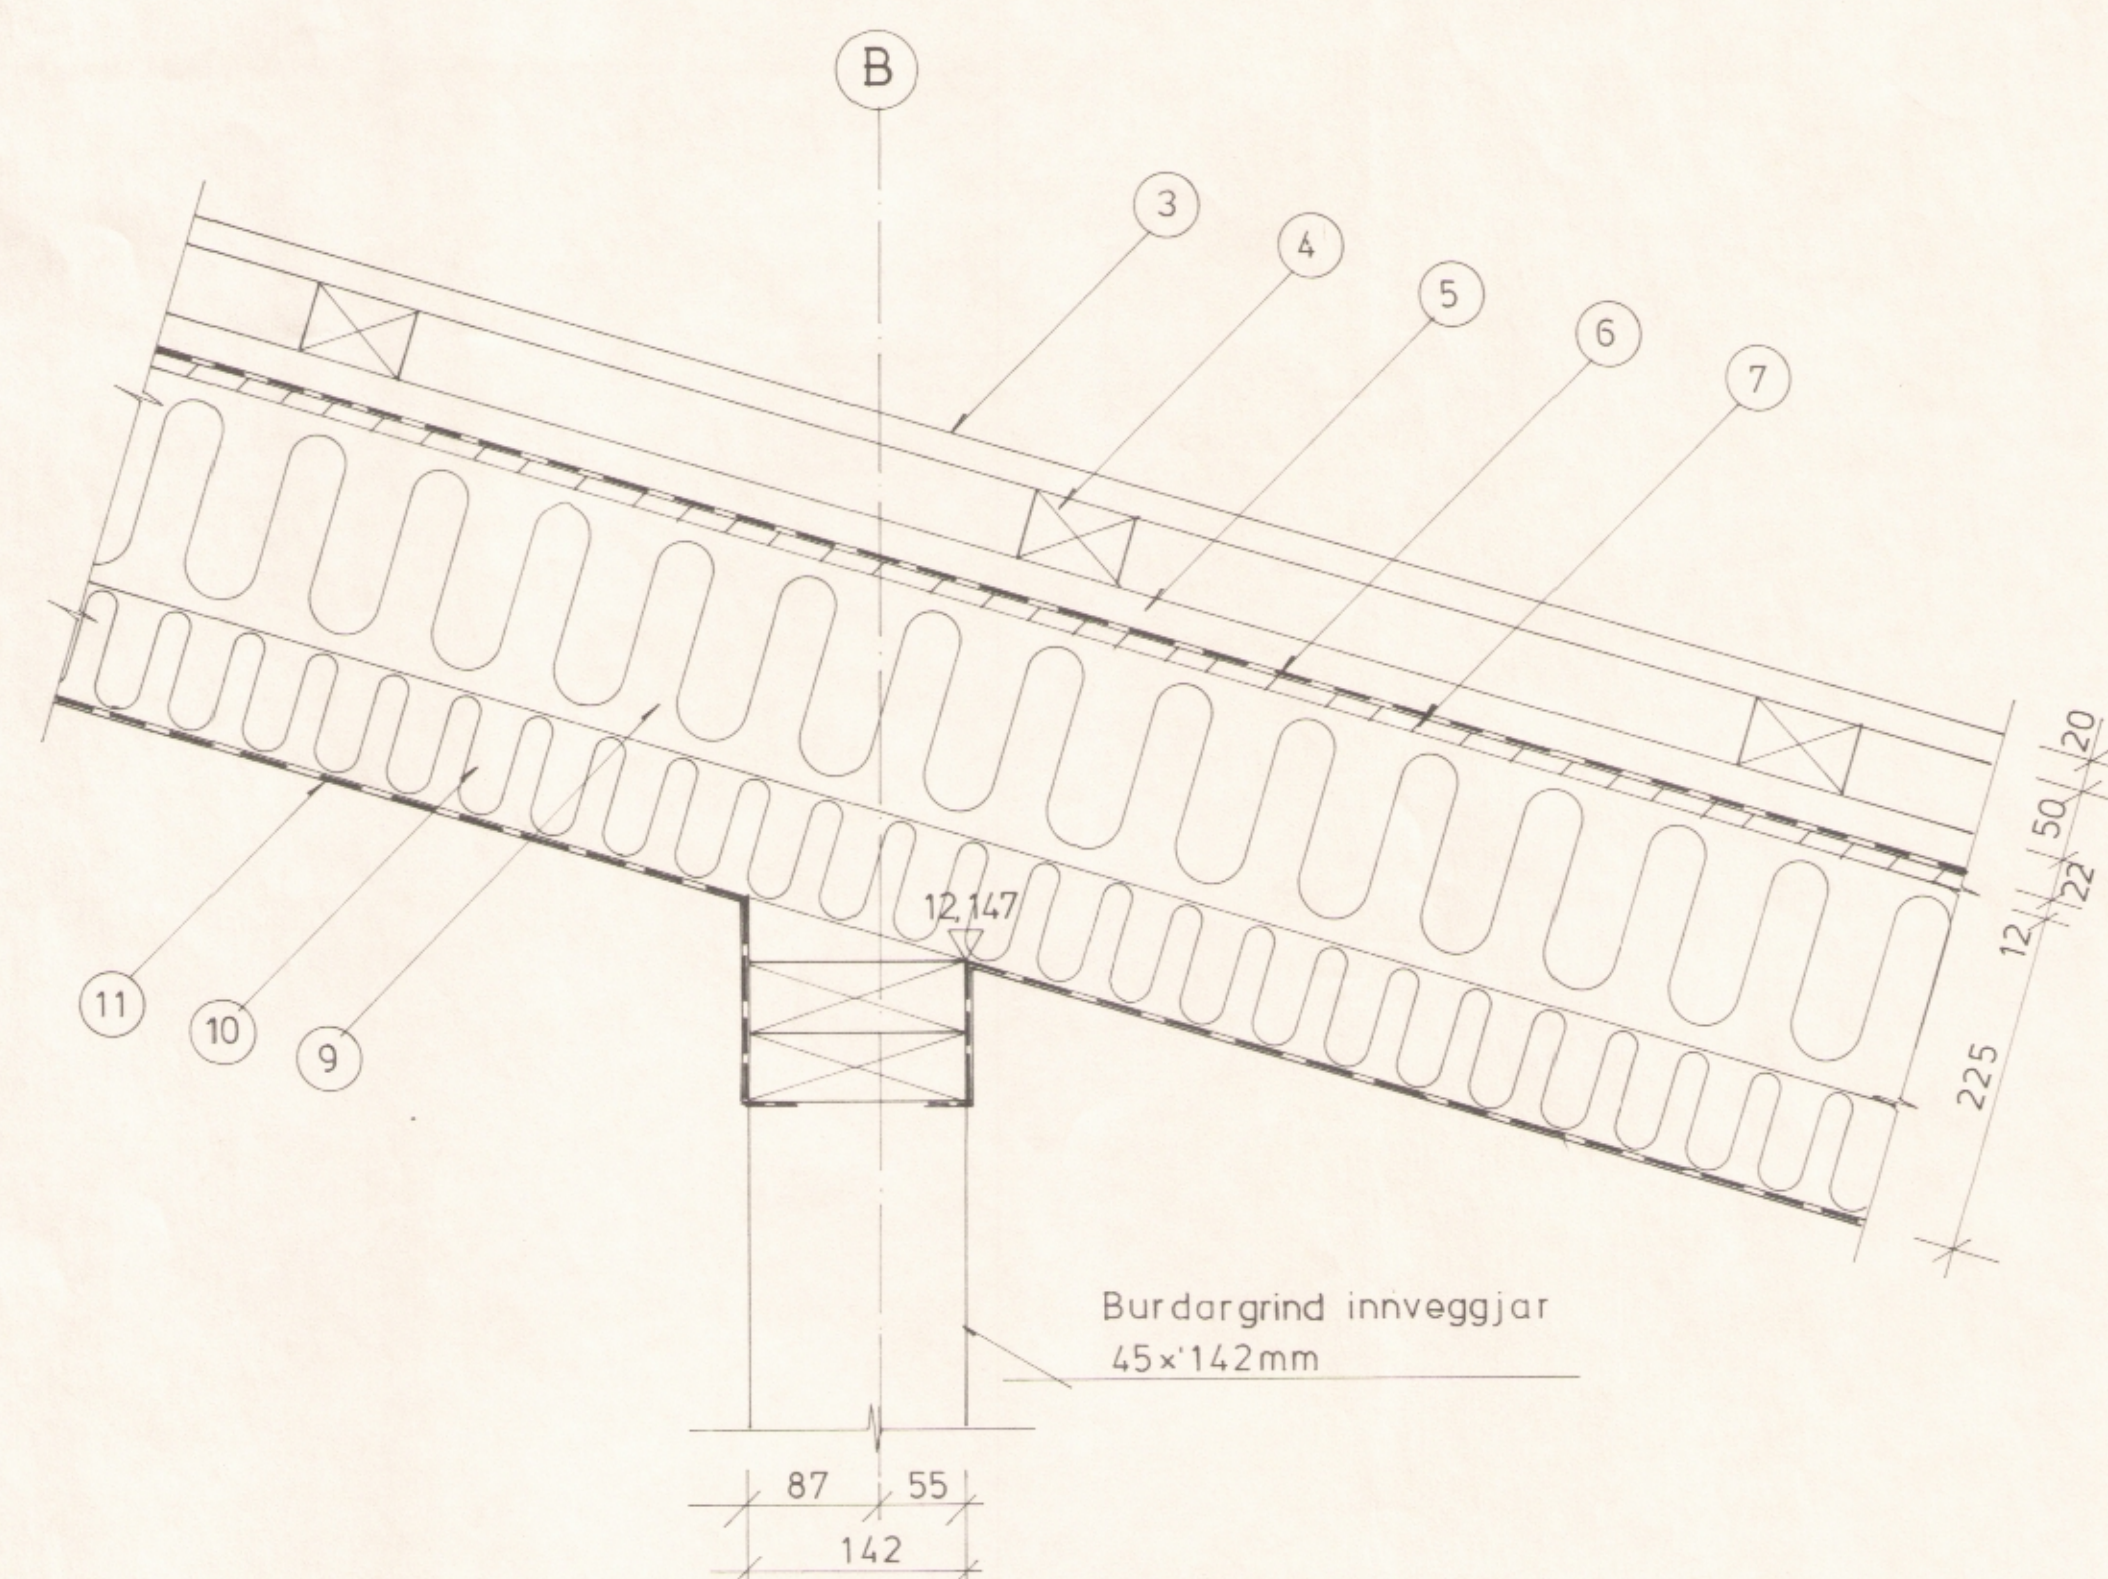

11 Snid í þak og burðargrind innveggjar
1:5

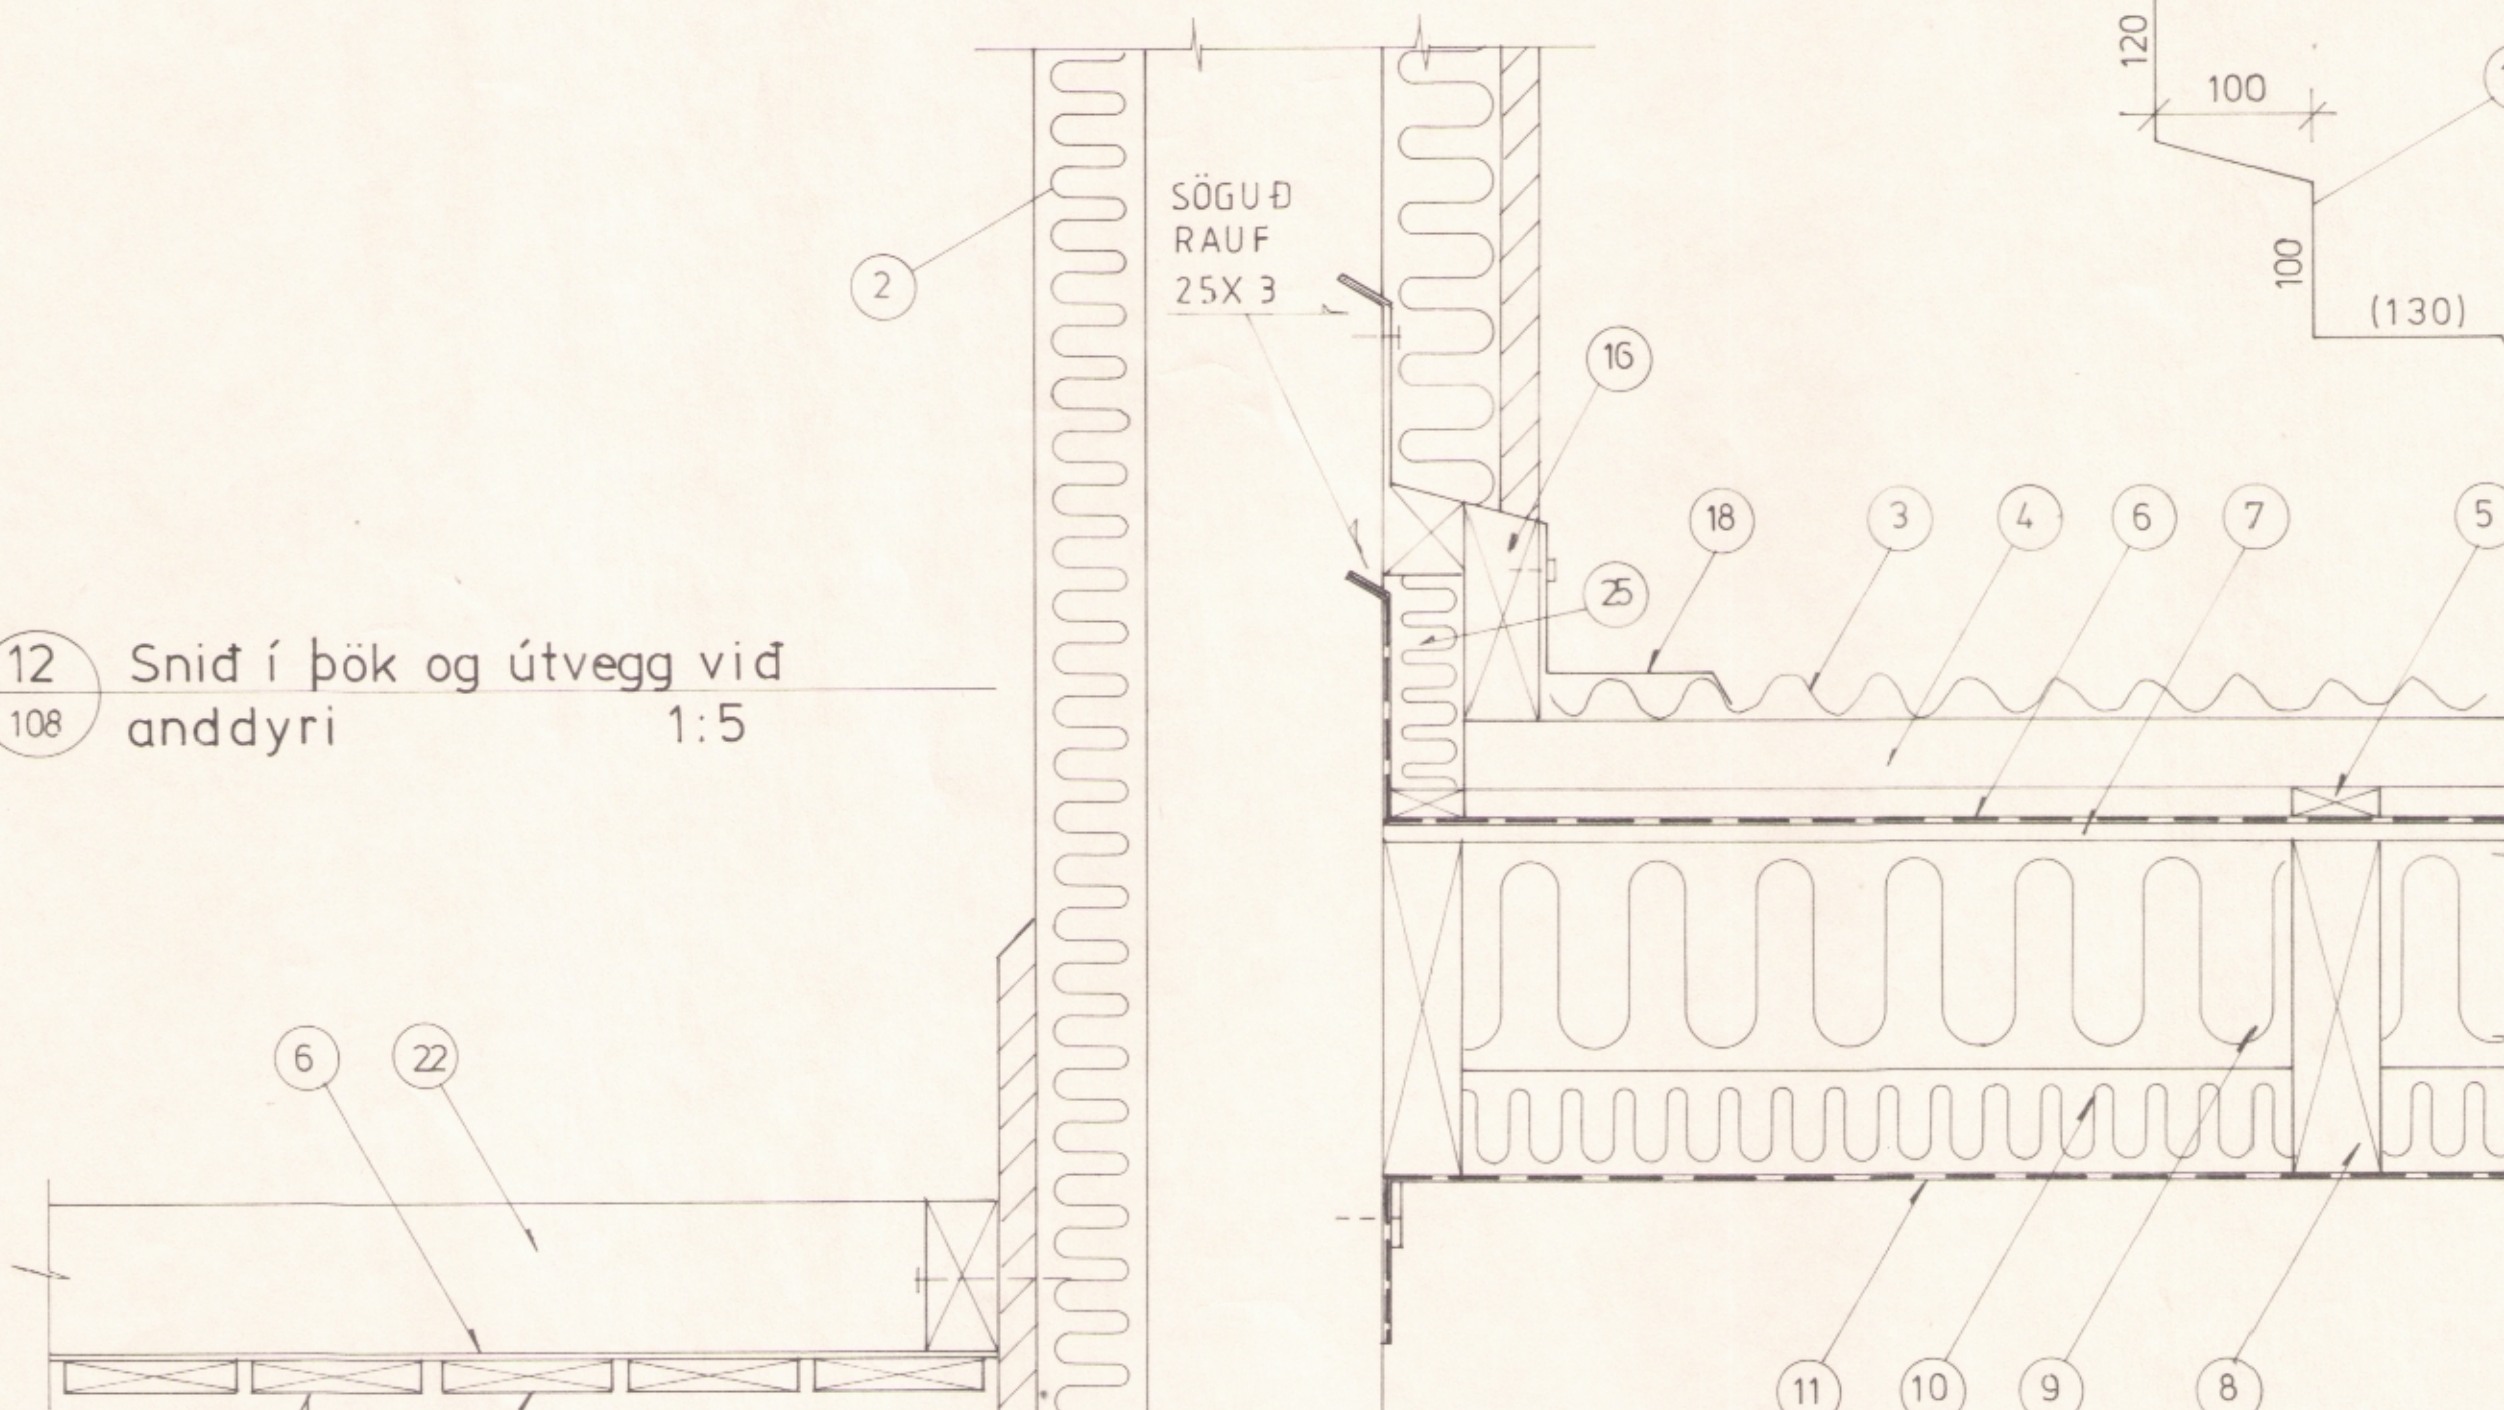

SKÝRINGAR:

1. Múrklaðning frá íMÜR, þykkt 25 mm.
2. Einangrun, múrplata II, þykkt 75 mm.
3. Ysta klæðning, bárað álsinkhúðað stál, þykkt 0,6 mm. Báruháð 20 mm.
4. Lektur 50x70 mm c/c 500 og c/c 250 mm.
5. Listar úr þrýstifuávarinni furu 22x50 mm, á hverja sperru.
6. Pakdúkur, undirpak úr trefjastyrtum PVC dúk. Gerð DRK 02 DURAOOF.
7. Vatnsheldur krossviður, þykkt 12 mm.
8. Sperra 50 x 225 mm c/c 610 mm.
9. Steinull 150 mm þéttull.
10. Steinull 75 mm þéttull.
11. Rakavarnarlag úr 0,20 mm þolplasti.
12. Afrettilistar 45 x 45 mm. Ekki með í þessu útboði.
13. Rakavörn úr þakpappa.
14. Þrýstifuávarin furu 60 x 118 mm.
15. Steinull 50 mm þéttull.
16. Þakbrúnarbiti úr þrýstifuávarinni furu 45 x 142 mm og 45 x 148 mm.
17. Lofttræstibil, myndað með 6 mm vatnsheldum krossviðar-bútum, breidd 100 mm, bil milli búta 100 mm.
18. Kantloka úr sléttu álsinkhúðaðu stáli, þykkt 0,6 mm.
19. Þrýstifuávarin furu 50 x 75 mm.
20. Þéttiborði fyrir 20 mm háa báru.
21. Þakrenna úr 0,8 mm álsinkhúðaðu stáli og rennubönd úr 3 x 15 mm ryðfriðu stáli c/c 800 mm.
22. Biti úr 50 x 100 mm furu.
23. Upphengja úr furu 25 x 100 mm c/c 1100 mm.
24. Klæðning úr furu 22x118 mm bil milli borða 10 mm.
25. Steinull 50 mm þéttull.
26. Steinull 100 mm þéttull.
27. Steinullarplata 100, þykki 25 mm.
28. Vatnsheldur krossviður, þykkt 16 mm.
29. Vinkill úr 0,8 mm galv blikki.
30. Kantloka úr 0,6 mm álsinkhúðaðu stáli.
31. Ryðfriar skrufur 6,3 x 19 mm c/c 200 mm.
32. Vatnsheldur krossviður 27 mm á þykkt.
33. Álguggaþéttikerfi frá Gluggasmiðjunni. Gerð SAPA FRONT glass tag.
34. Gler, ytri rúða 8mm k-gler og innri rúða 8 mm öryggisgler. Loftbil milli glerja 12 mm.
35. Festing álgugga við tréglugga með 6,0 x 50 mm skrufum c/c 400 mm.
36. Festing tréglugga við sperrur með skrufum 6,0 x 150 mm c/c 500. Sponsa skal yfir borgöt.
37. Furu 45 x 70 mm. Fest með galv saum 31/80 mm.
38. Furu 50 x 225.
39. Harðviðarlisti 65 x 58 mm með afrennslisraufum 10 x 15 mm, við hvert afrennslisgat álgugga.
40. Listi úr þrýstifuávarinni furu 40 x 60 mm.
41. Harðviðarlisti 5 x 30 mm, milli afrennslisraufa.
42. Þrýstifuávarin furu 45 x 80 mm.

VT-TEIKNISTOFAN HF

HÖNNUN • RÁÐGJÖF

A.T.H. INNFELD LJÓS OG KASSA
SJA TEIKN. 02 RAFLOGN

VERKHEITI LEIKSKÓLI

VERKHEITI YTRI FRÁGANGUR

DAGS: MARS 1992 TEIKNR: 111

KIRKJUBRAUT 4

300 AKRANES

SÍMAR 93-11785, 93-11085

GÖTUVERTI BREKKUGATA 2

VERKATYR SNID Í ÞAK

BREYTT VERNR 92.002

STAÐUR 580 SIGLUFJÖRDUR

MÆLIKVÆÐI

1:5

HANNAÐ BV

TEIKNAD GB.

SAMÞYKT

SÁMÞYKT

