




10
206 Samtenging stálbita
(festiplötur þakása eru ekki
sýndar hér.)

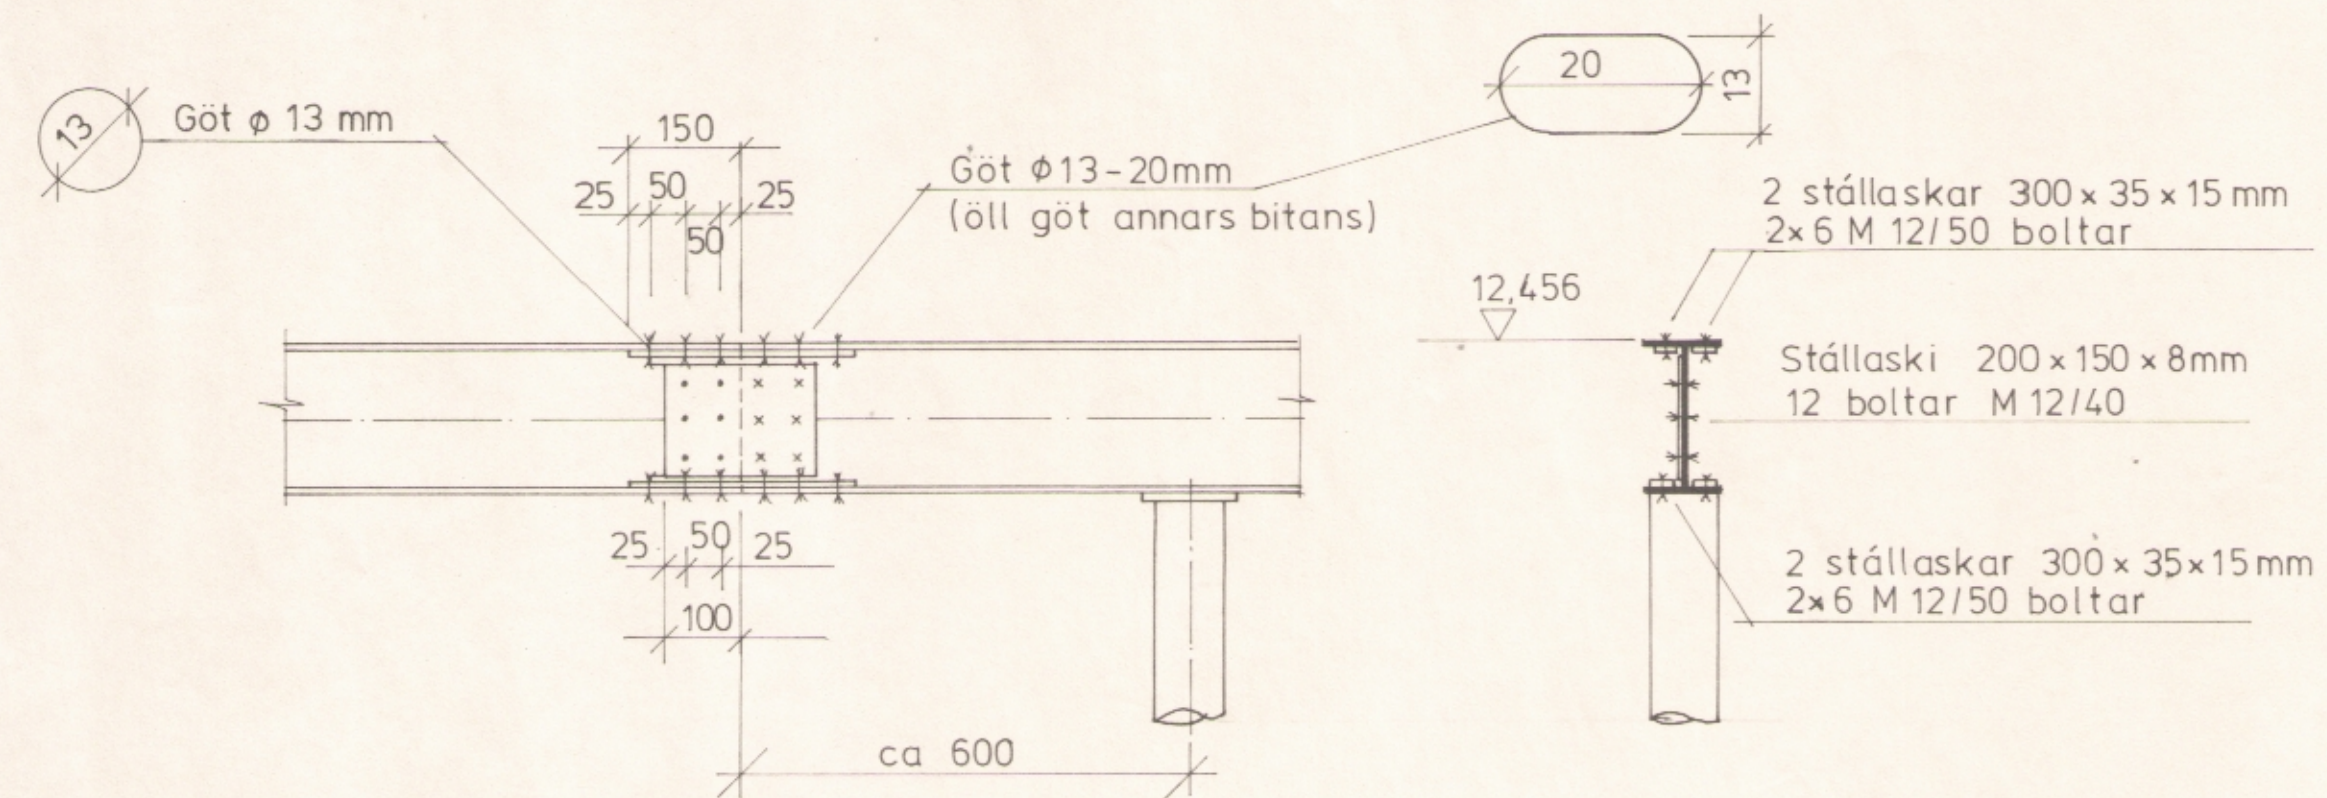


11
206 Tenging stálbita við steypa útveggi
1:10

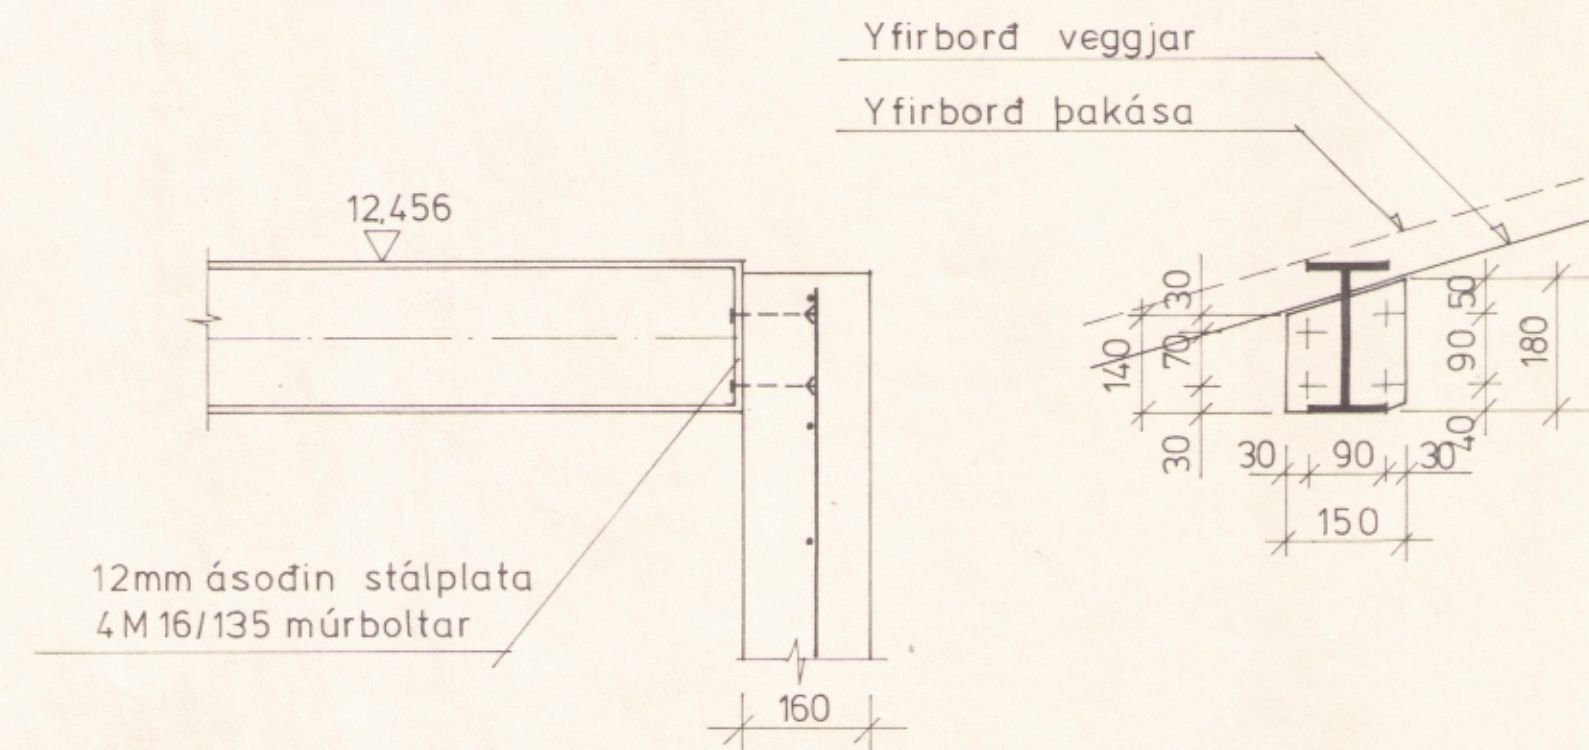

12
206 1:10

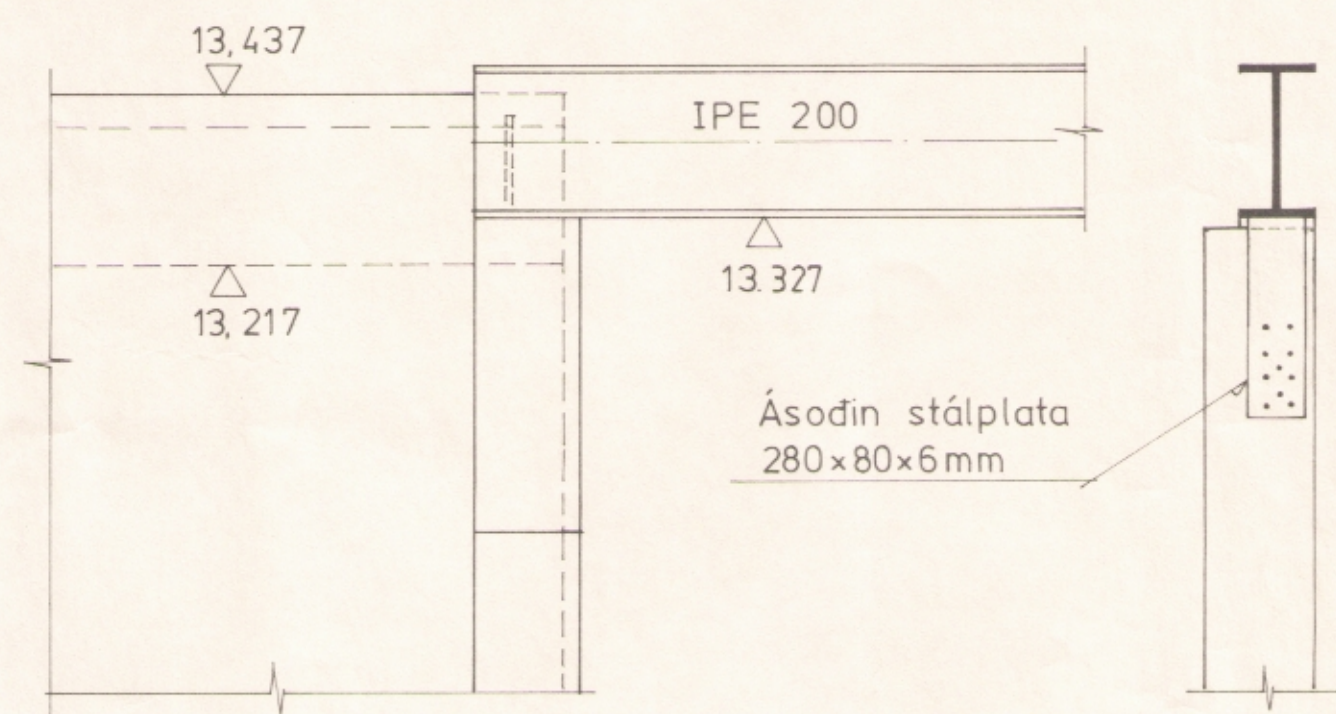


13
206 1:10


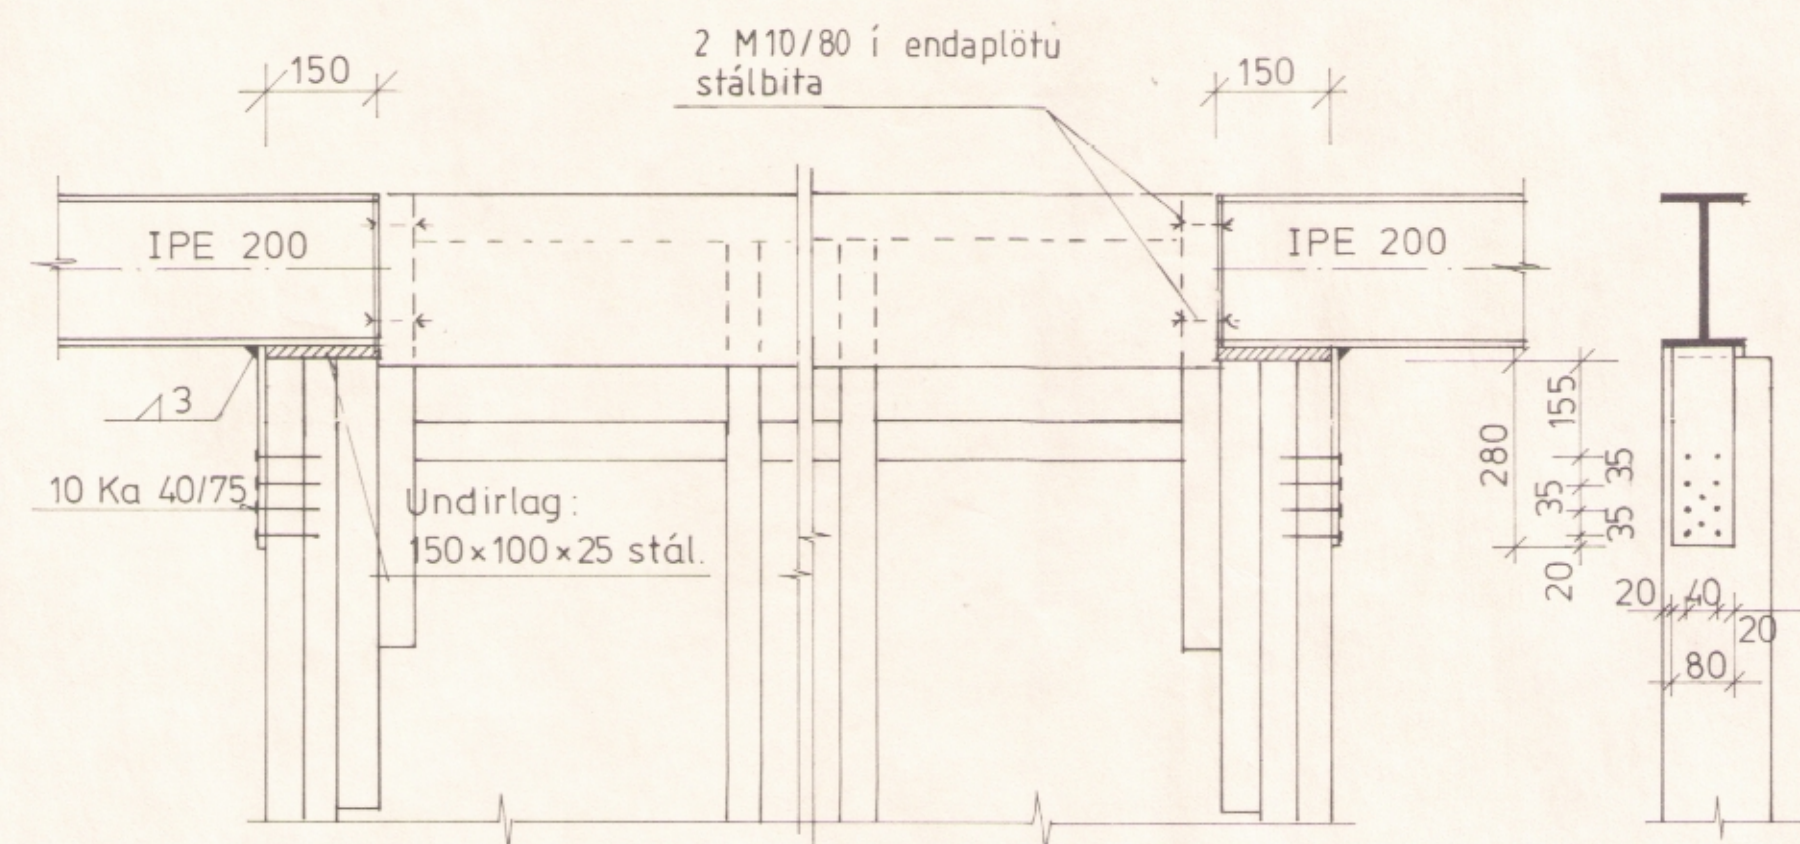


13
206 1:10

120x150x12mm stálplata
með ásoðnum teinum úr K16
Sodín við bitaenda.
Hún steypist síðan inn
í vegg.

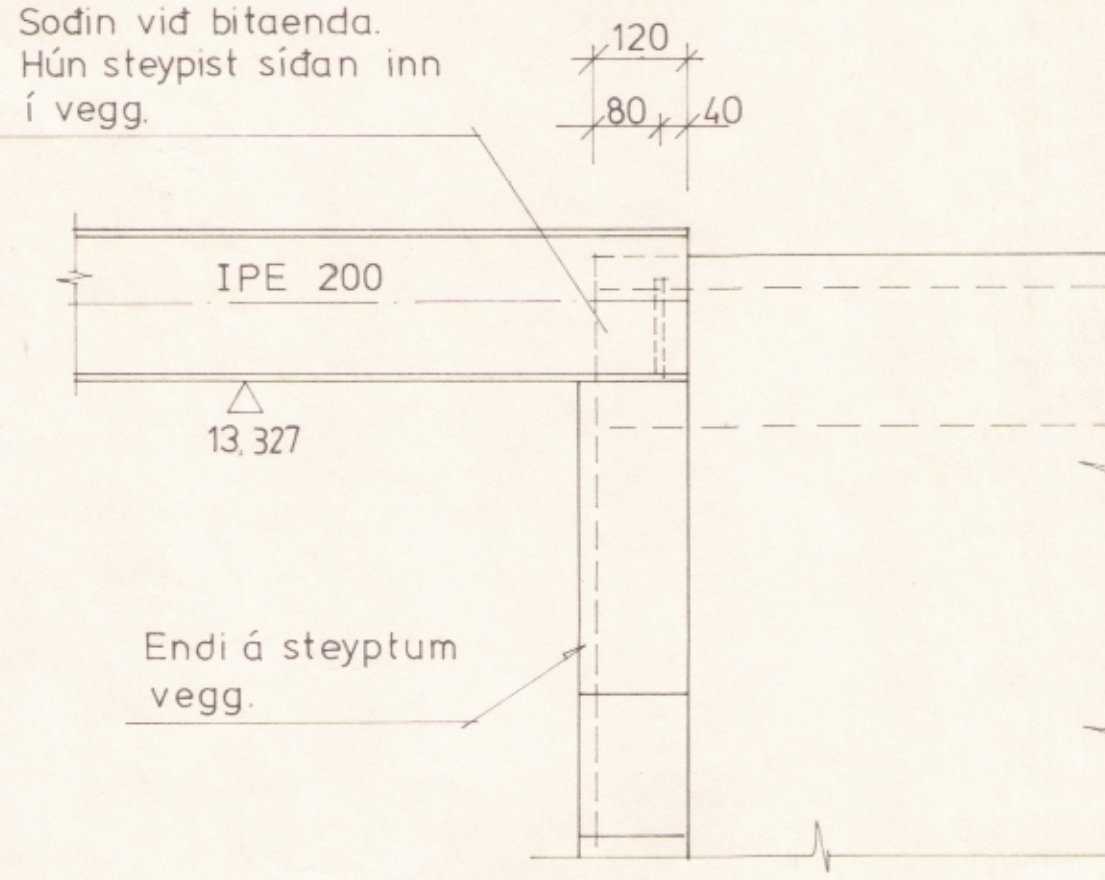

14
206 1:10

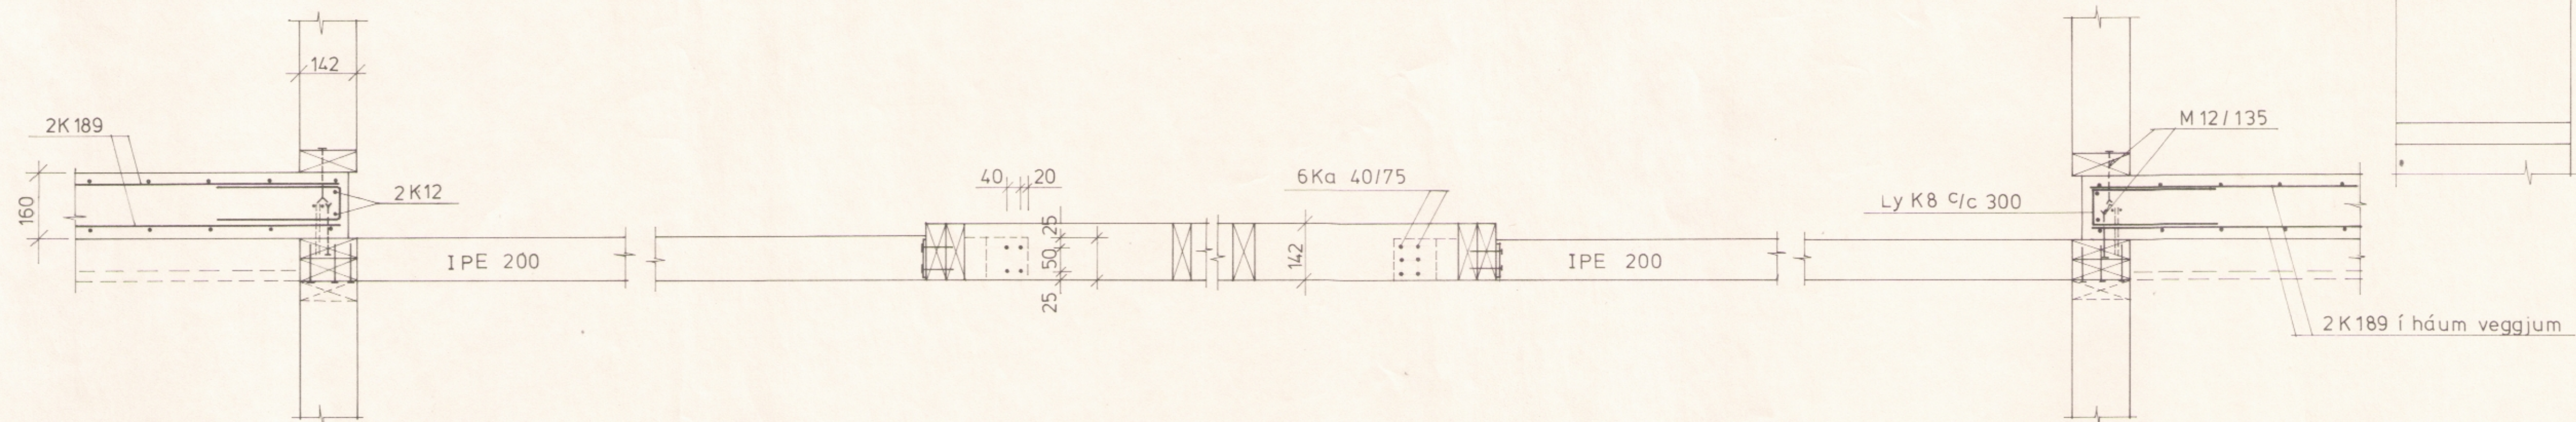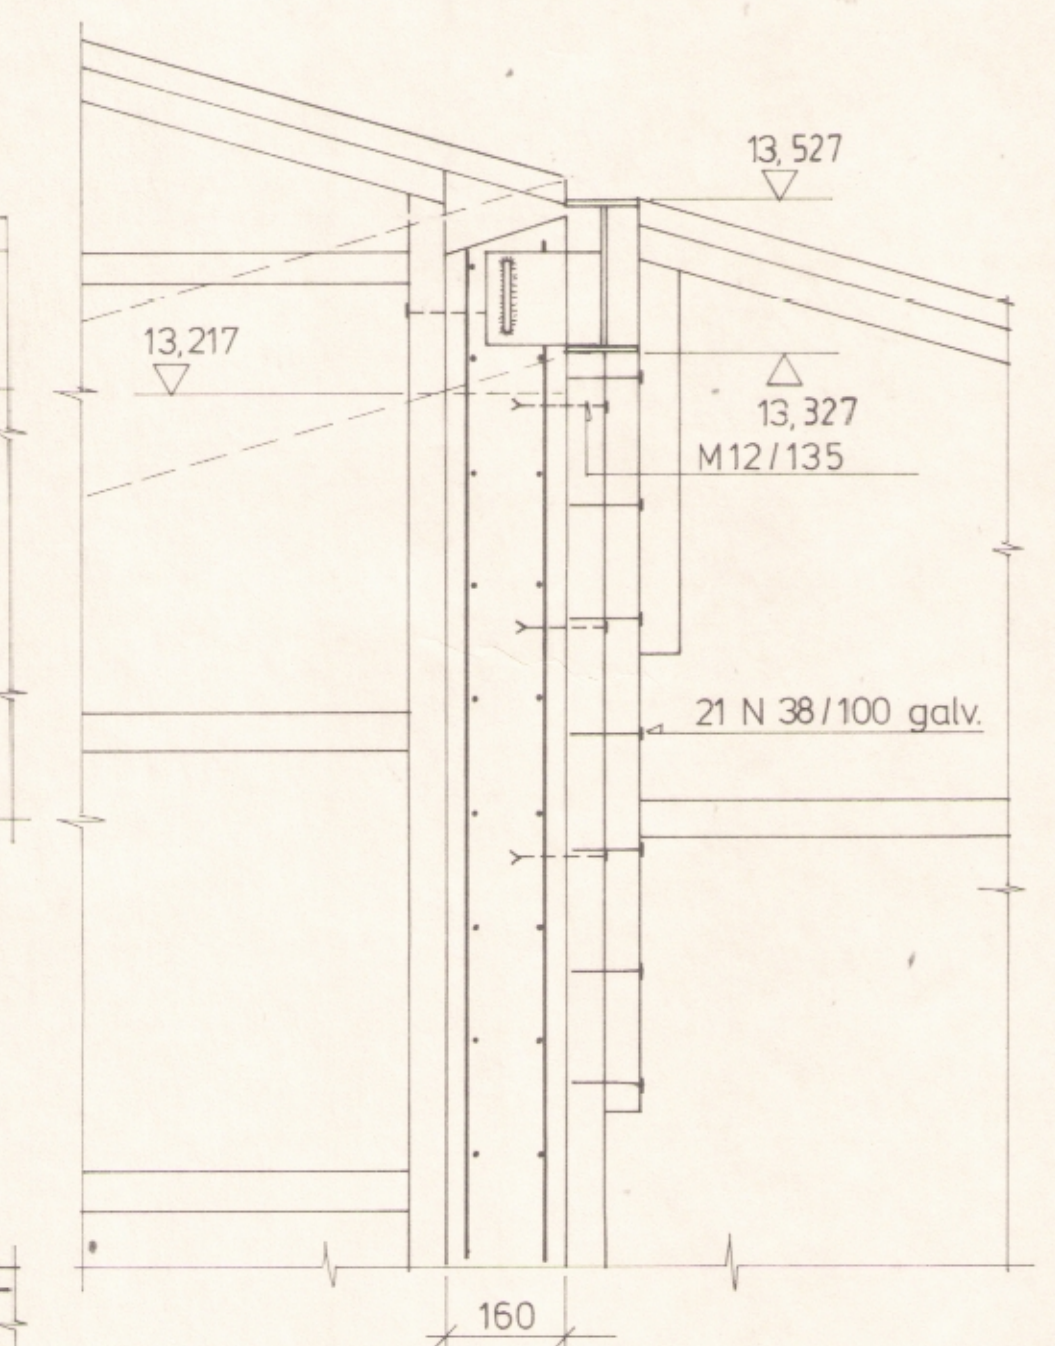

VT-TEIKNISTOFAN HF

HÖNNUN • RÁÐGJÖF

KIRKJUBRAUT 4

300 AKRANES

SÍMAR 93-11785, 93-11085

VERKHEITI LEIKSKÓLI

VERKHEITI BURÐARVIRKI

DAGS: MARS 1992 TEIKNR 209

GÖTUNEITI BREKKUGATA 2

VERKHEITI STÁLBITAR

BRETT 92.002

STADUR 580 SIGLUFJÖRDUR

MELKVIRDI 1:10

HANNA GVG

TEIKNAR G.B

SAMÞYKKT

