




F Snid í skyggni 1:10 206

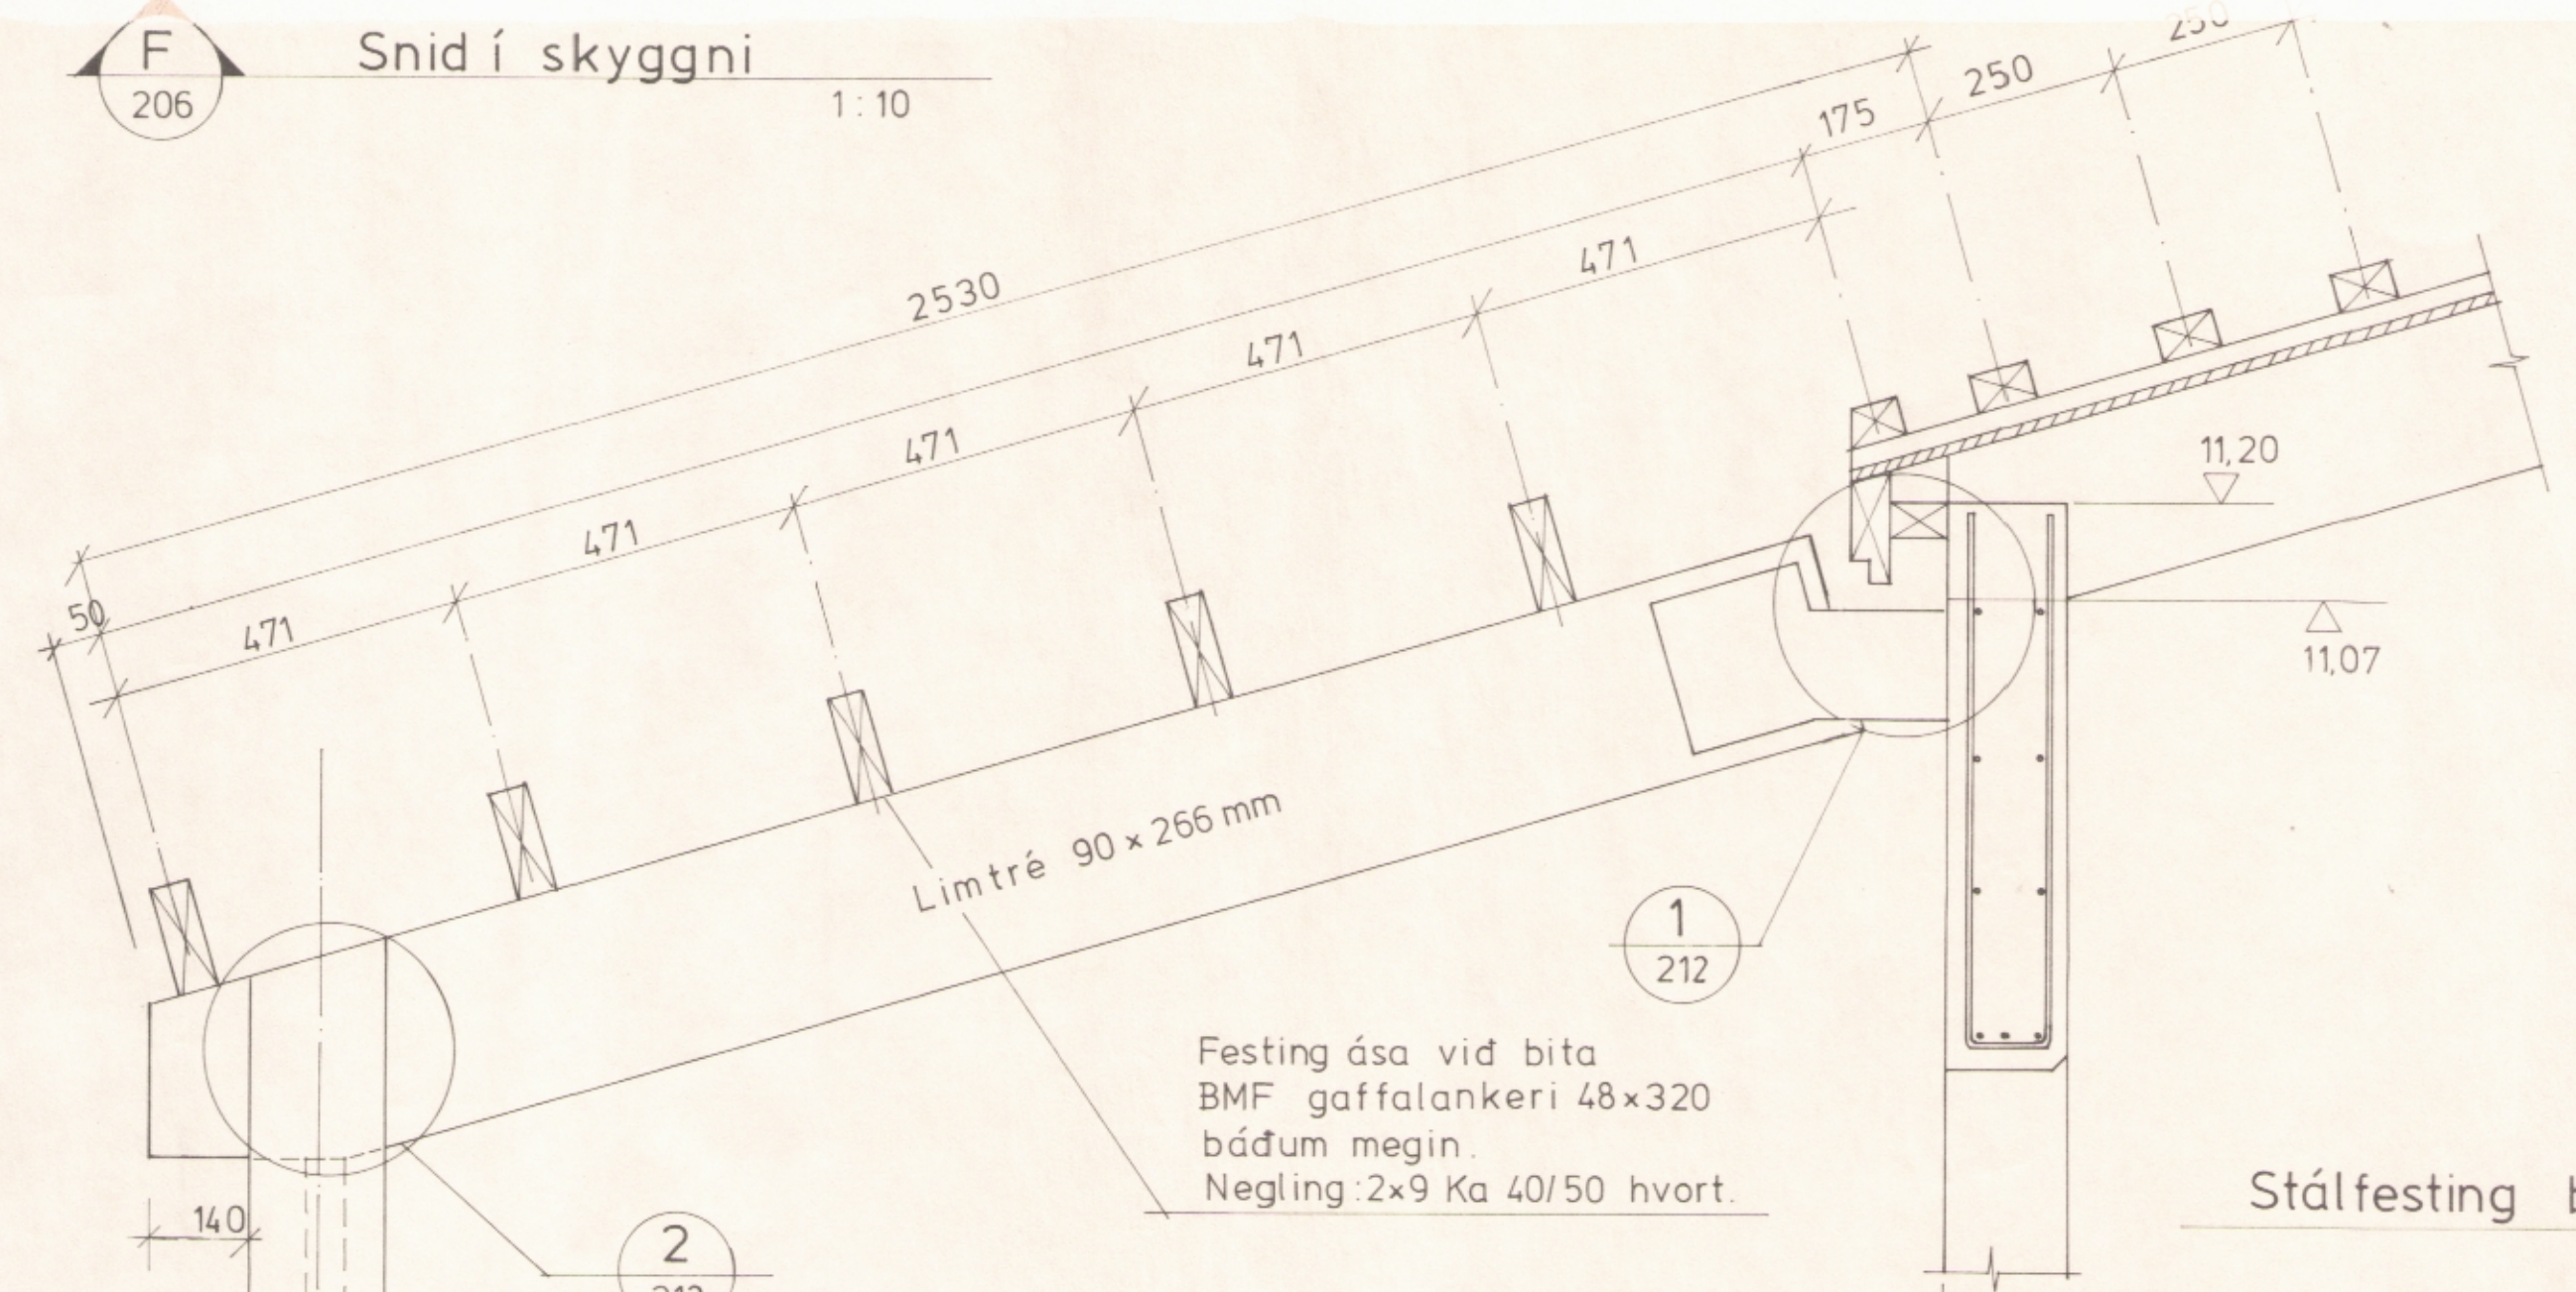




1 Festing bita við vegg 1:5 212

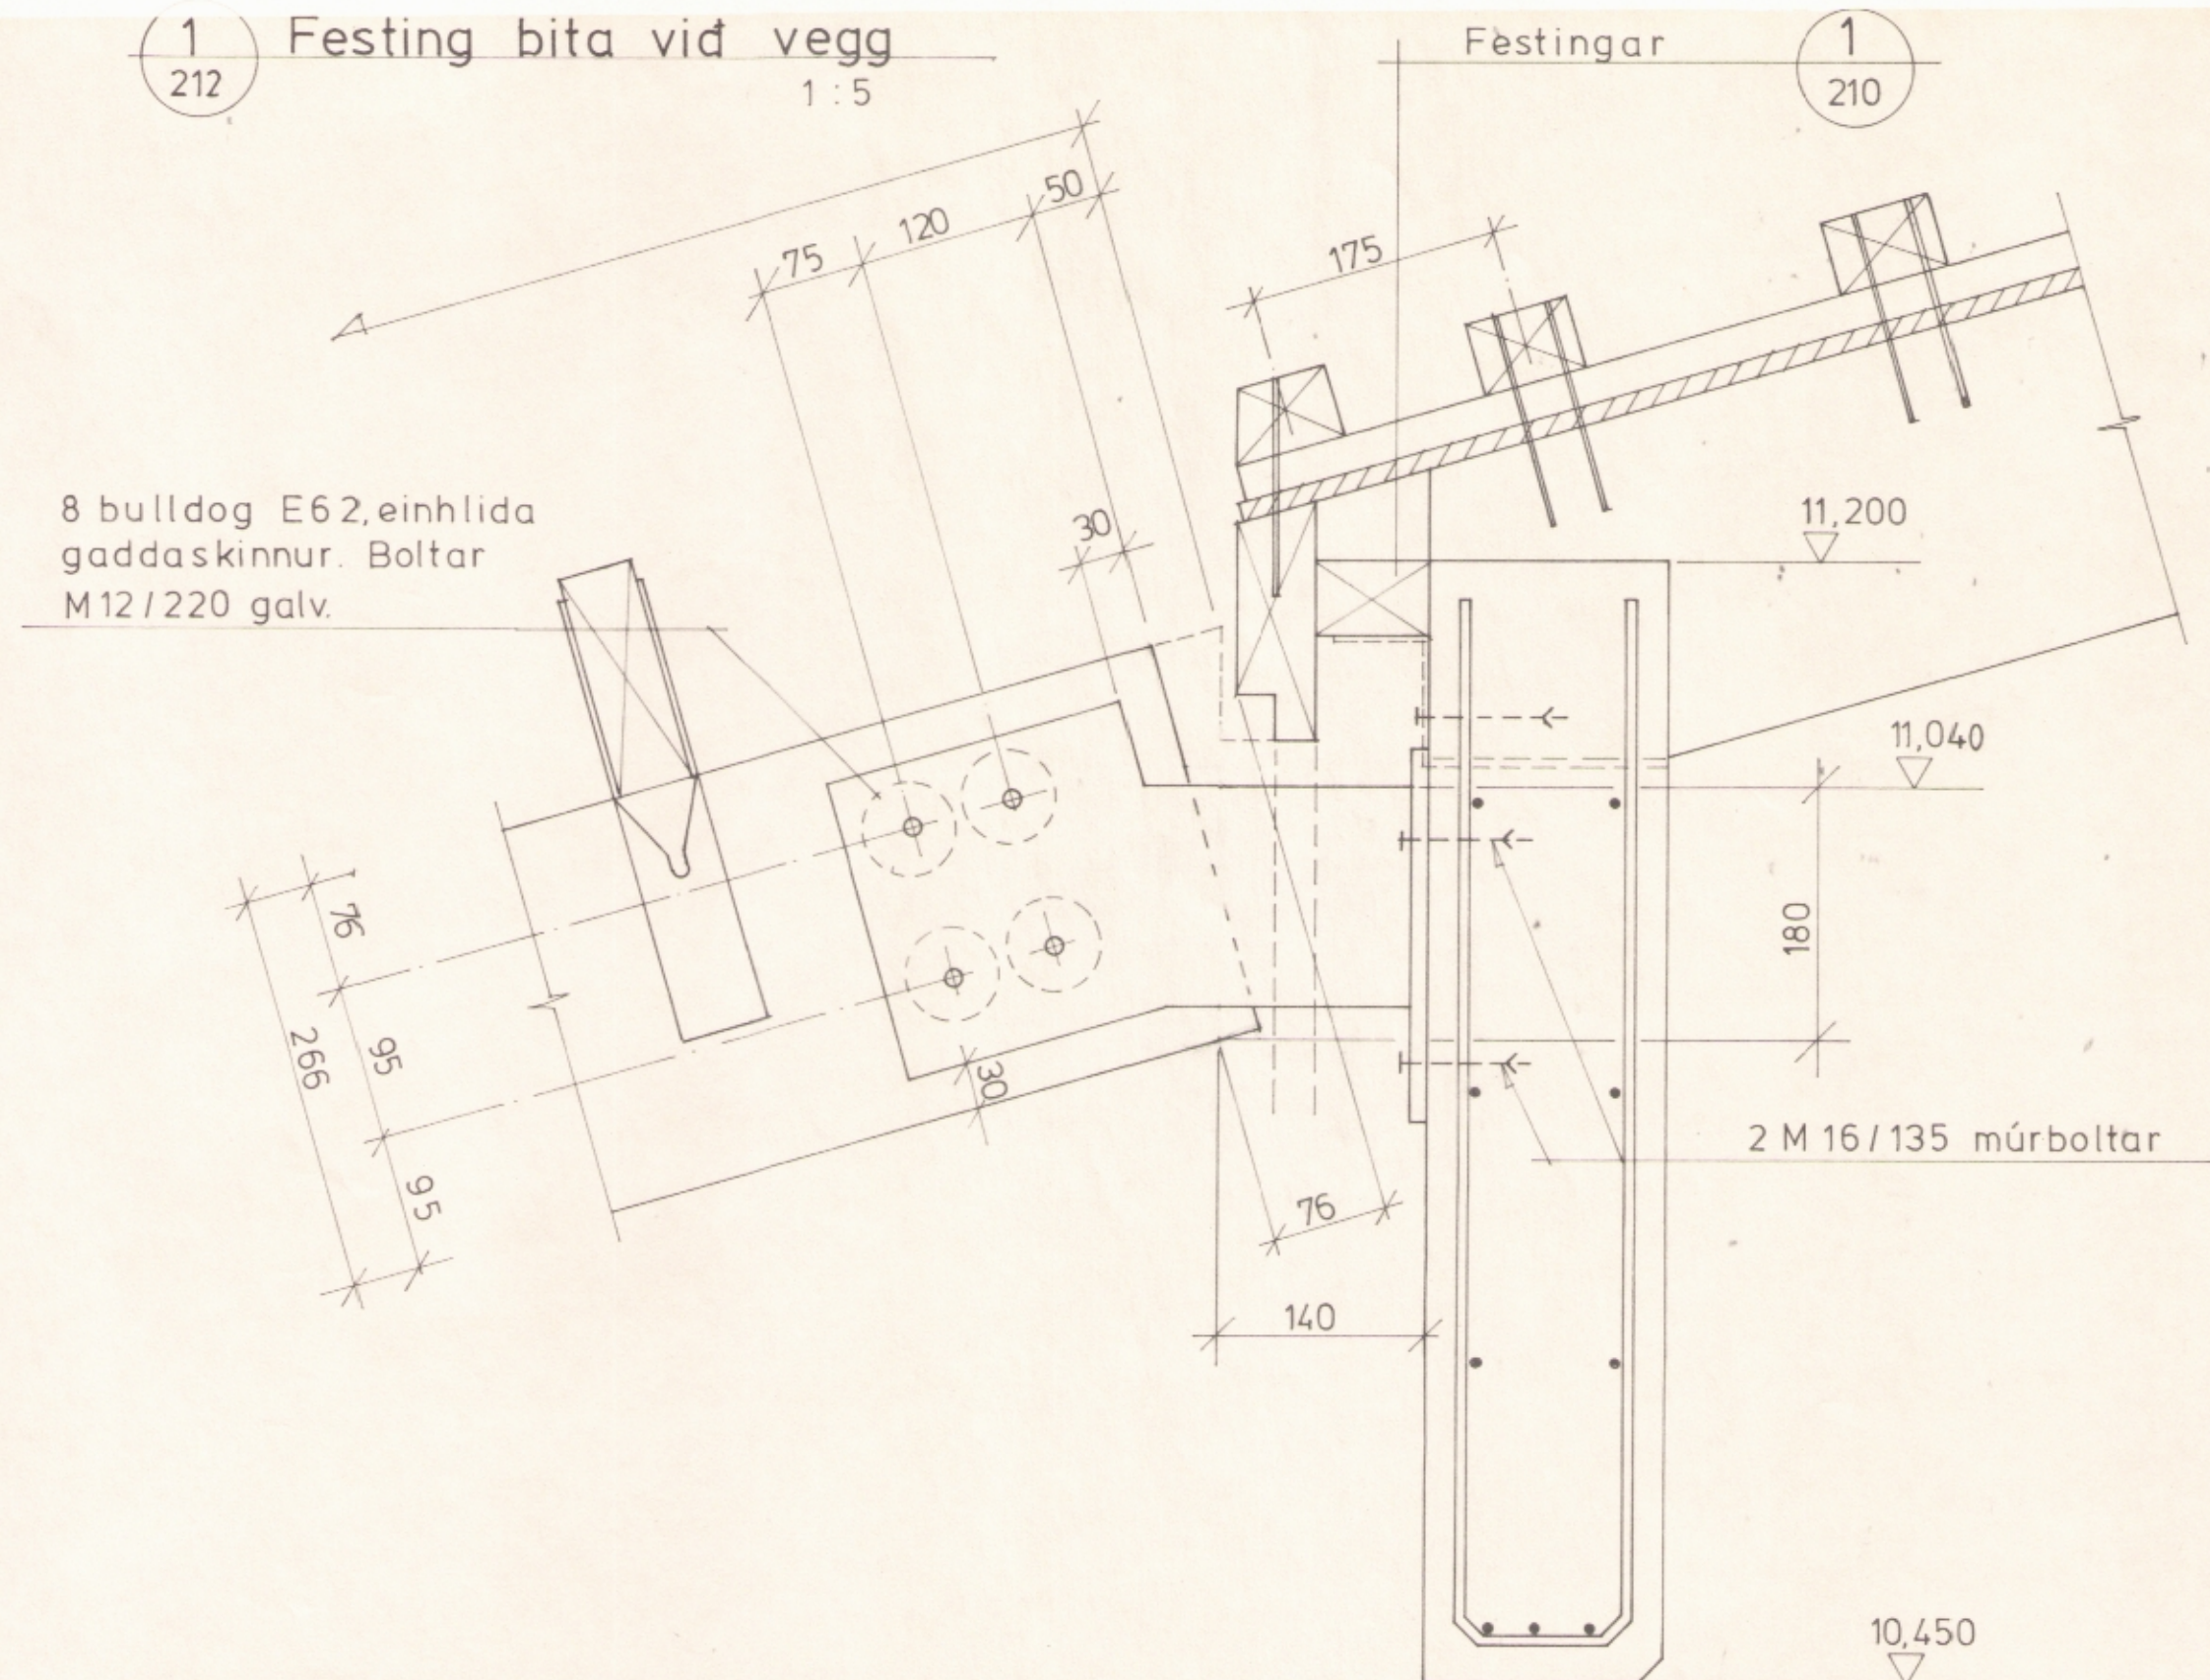

Stálfesting bita 1:5

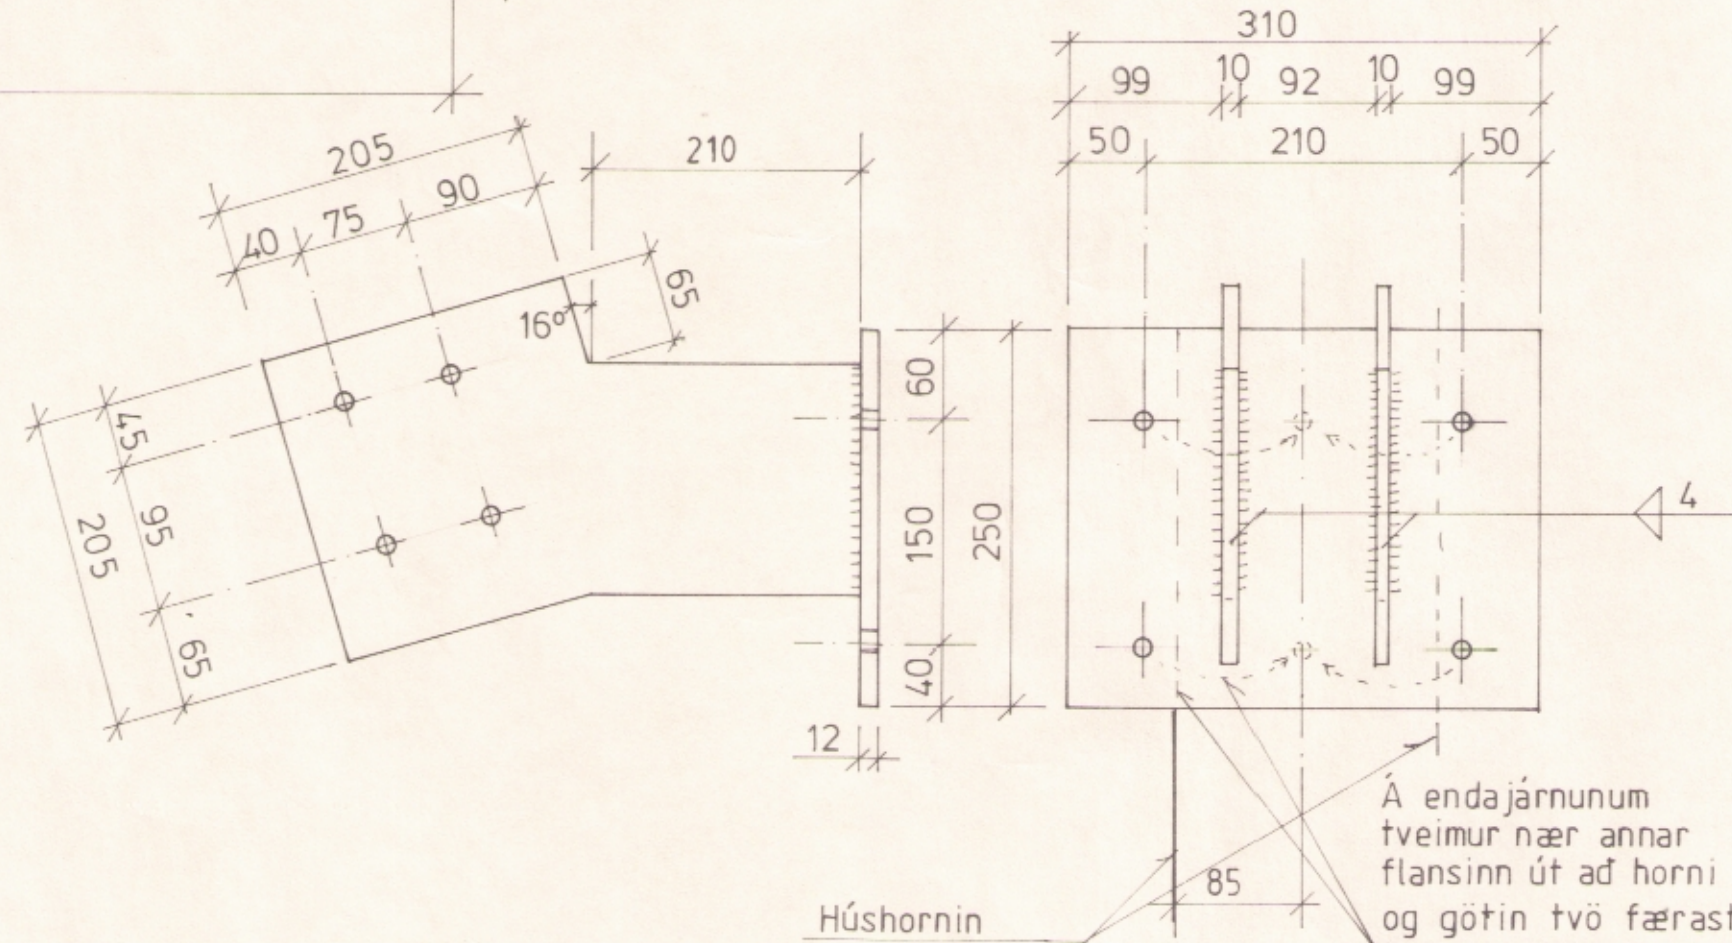

2 Festing bita við súlu 1:5 212

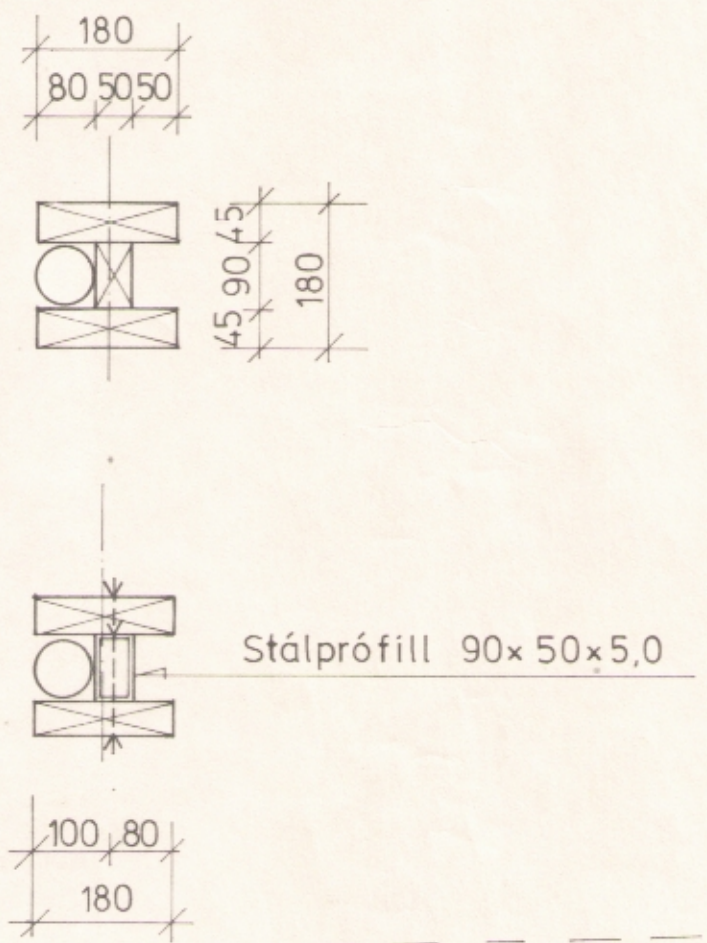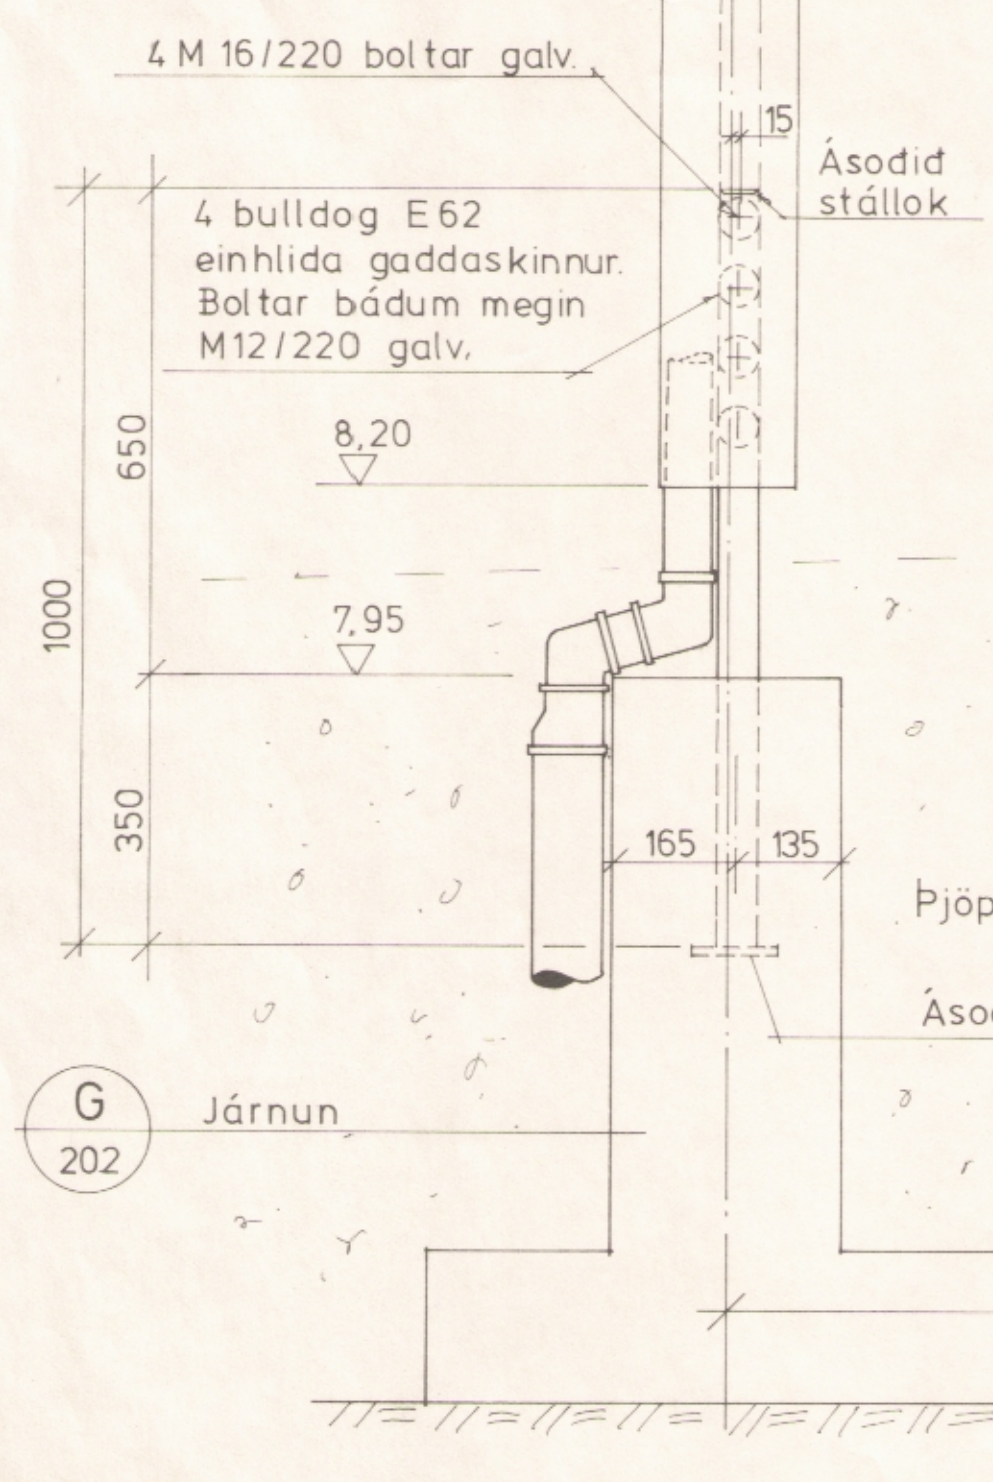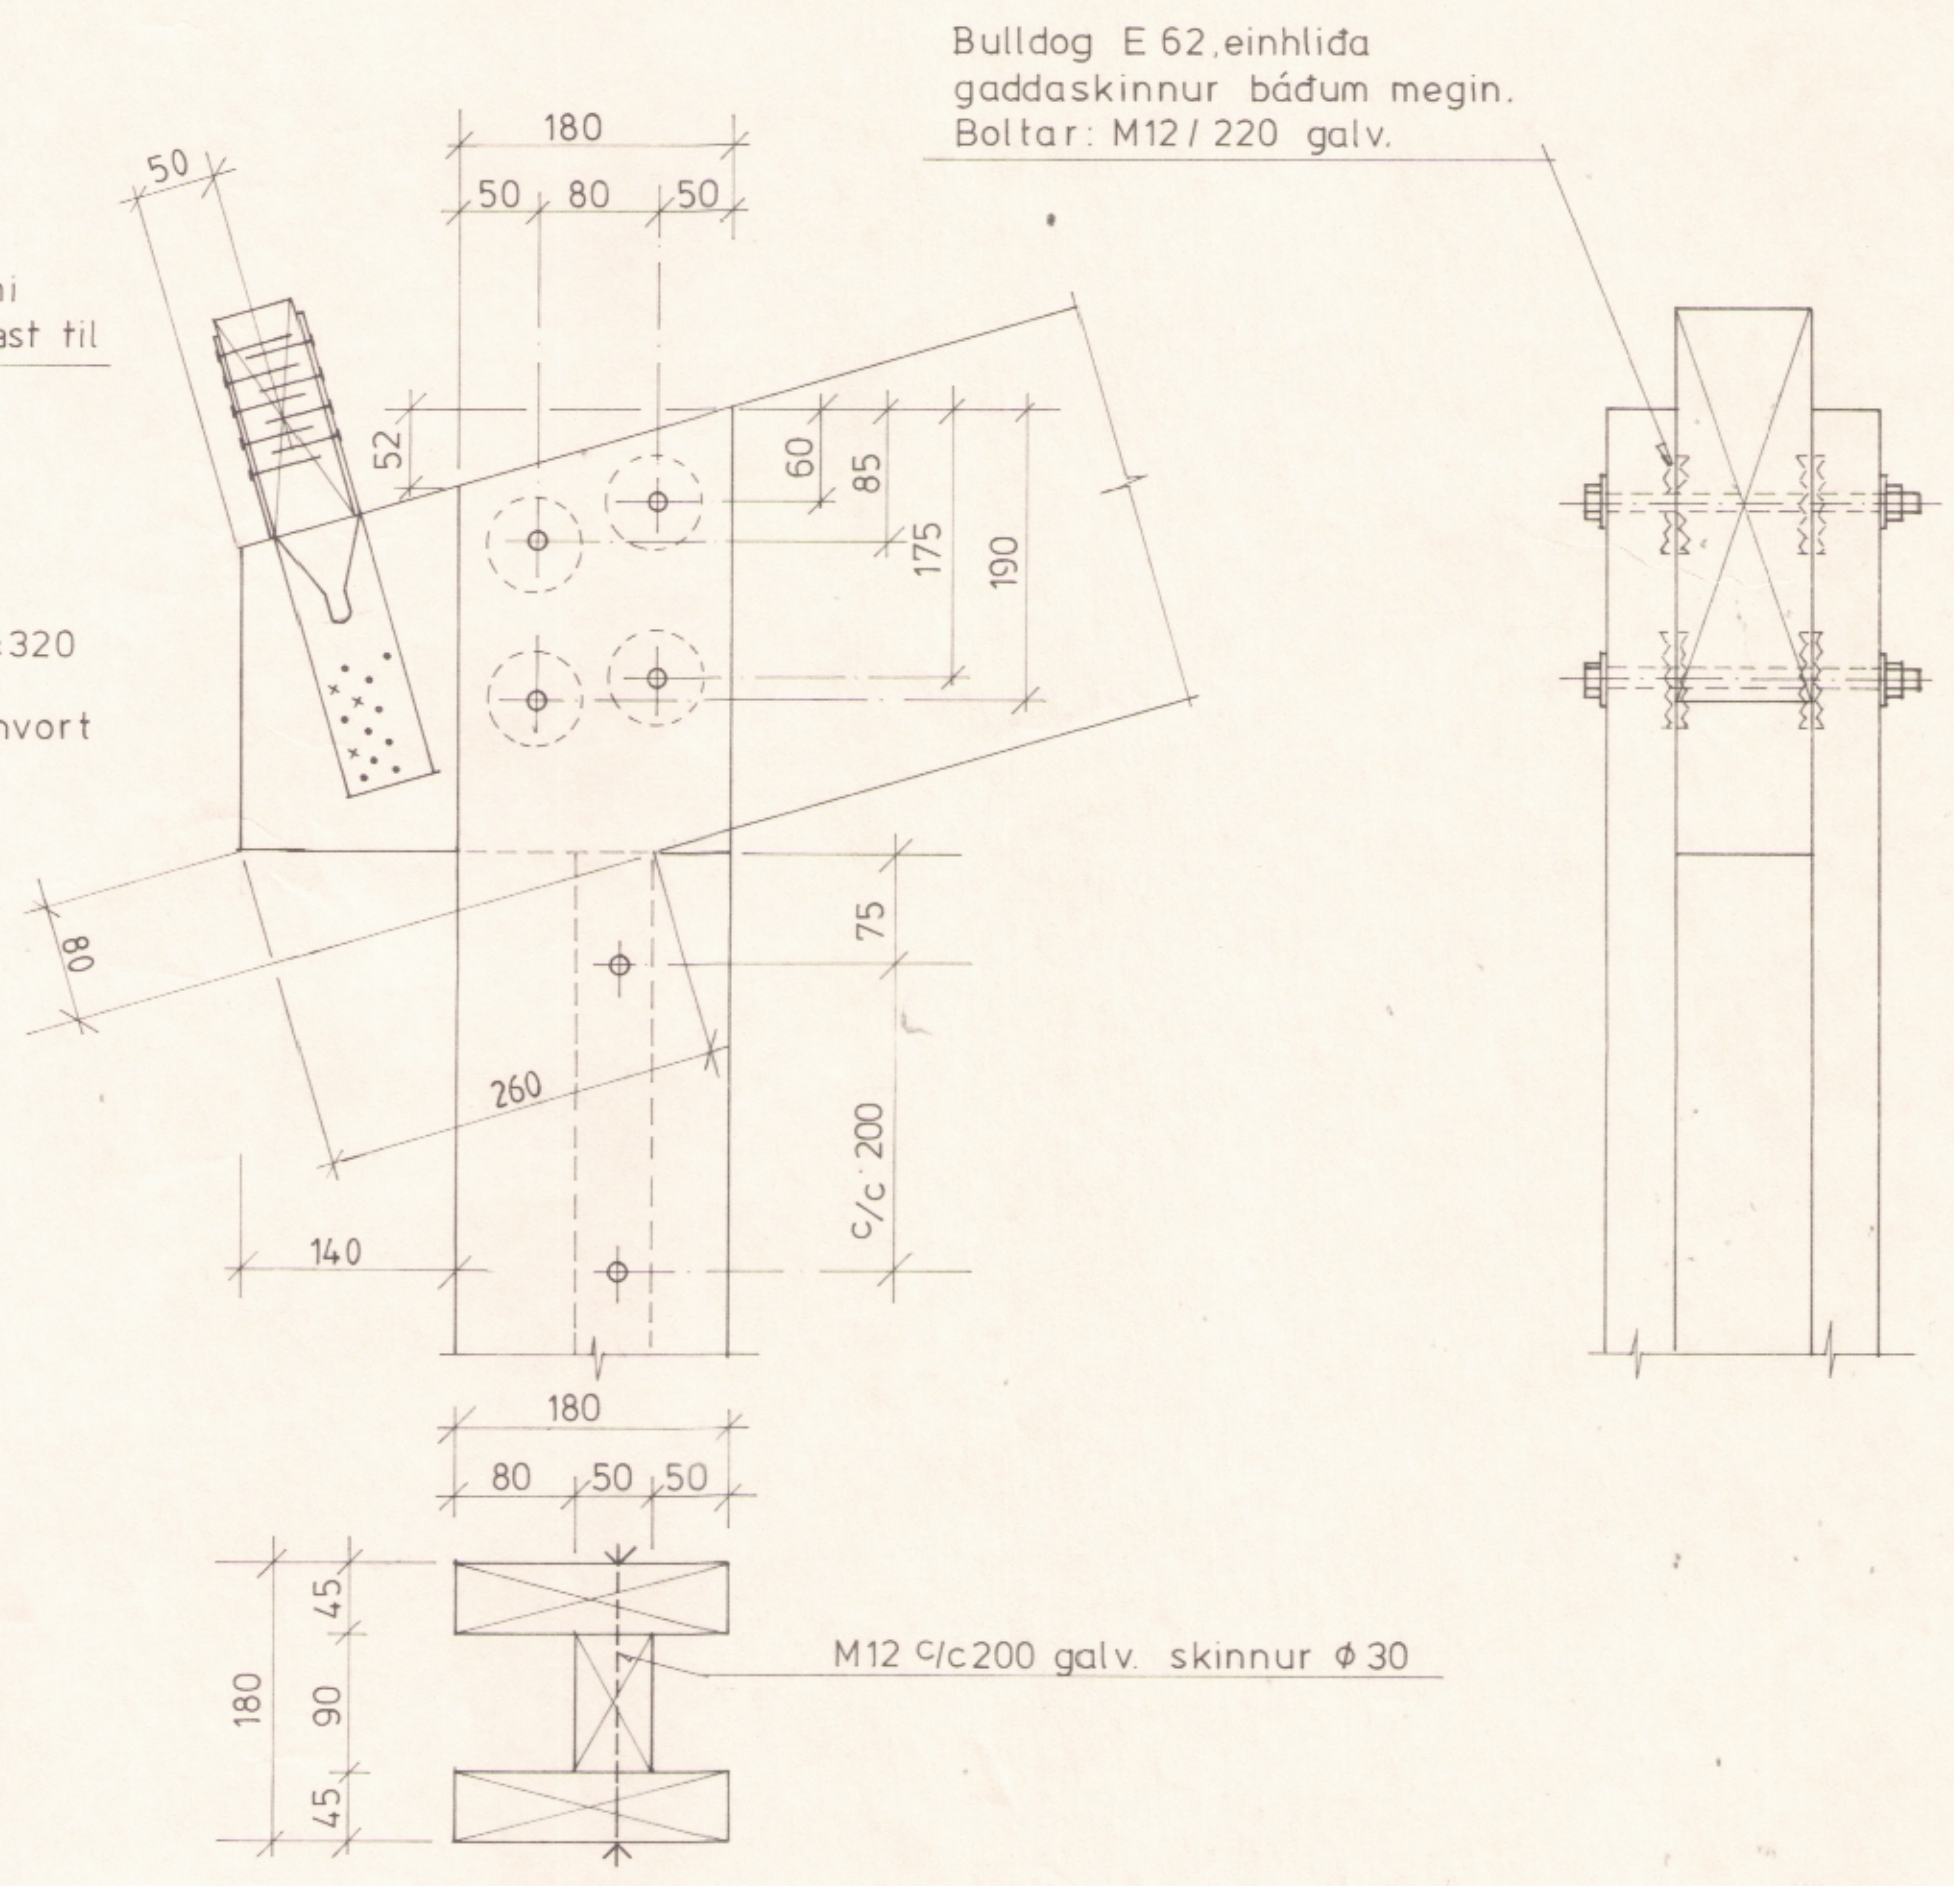

A 202

