



Samþykkt í skipulags- og umhverfisnefnd
3 / 10 2018

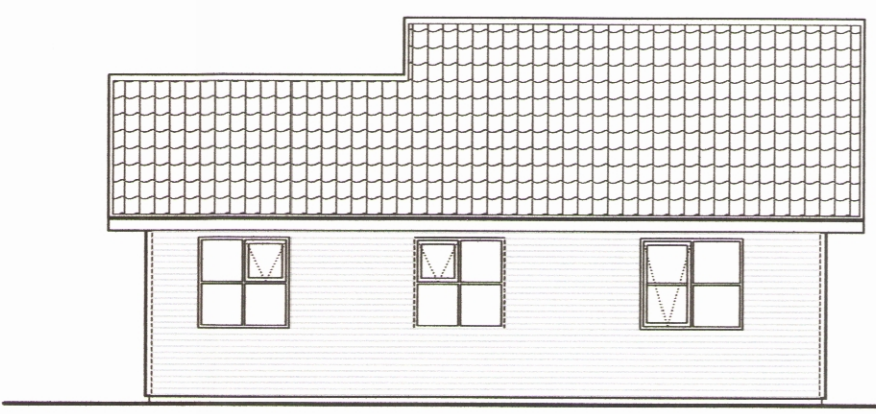



Norður




Austur

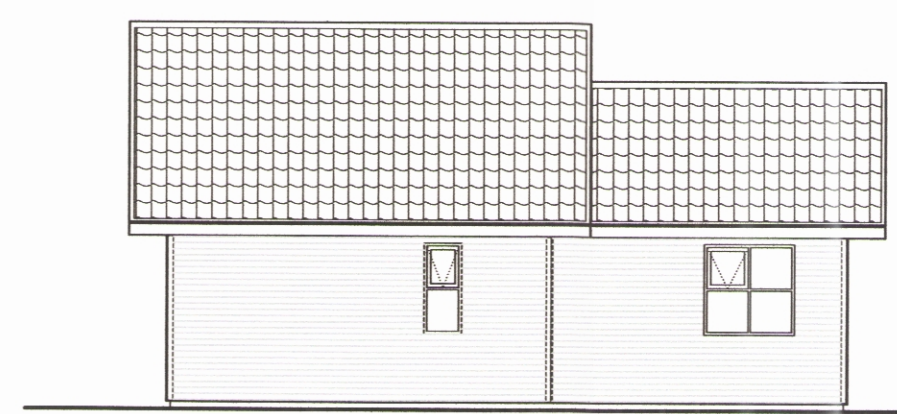


Vestur

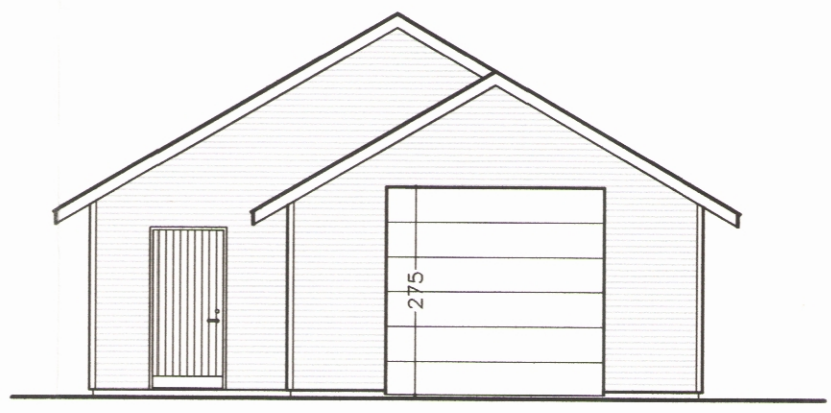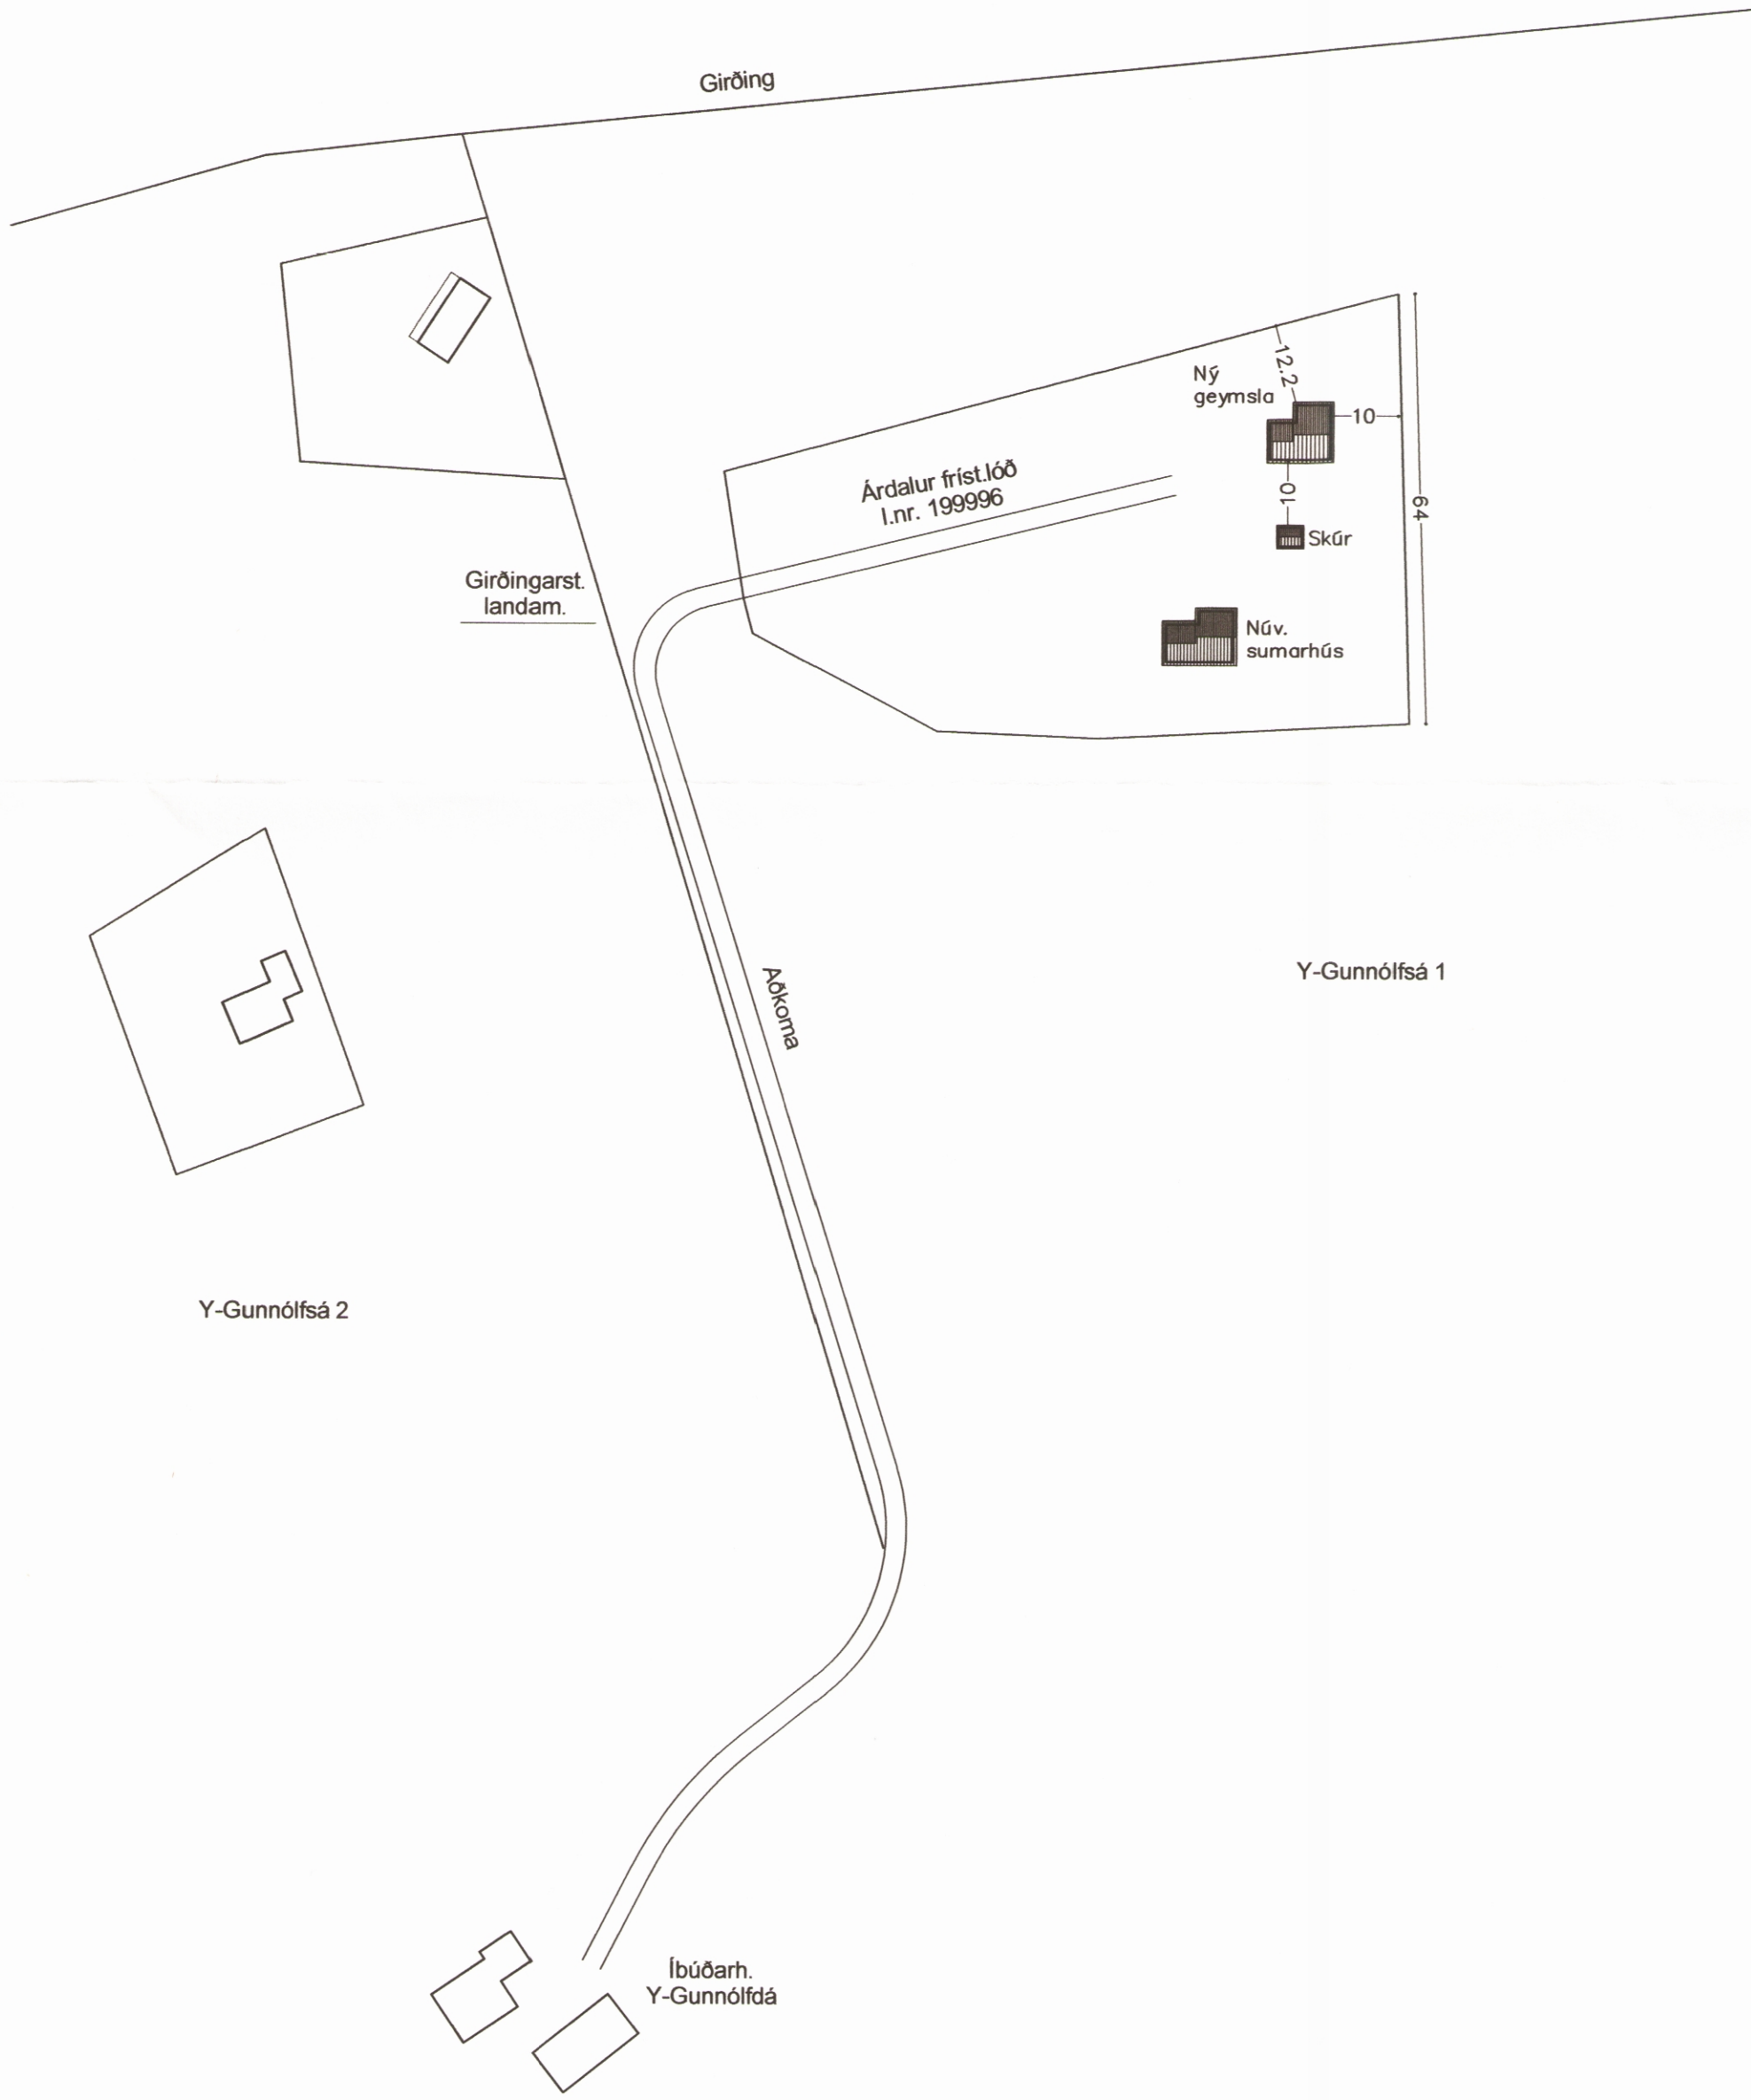


Suður

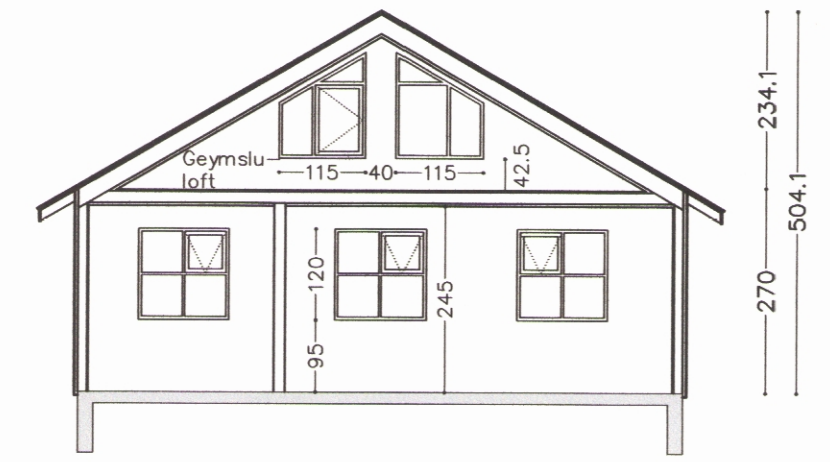

Snið B

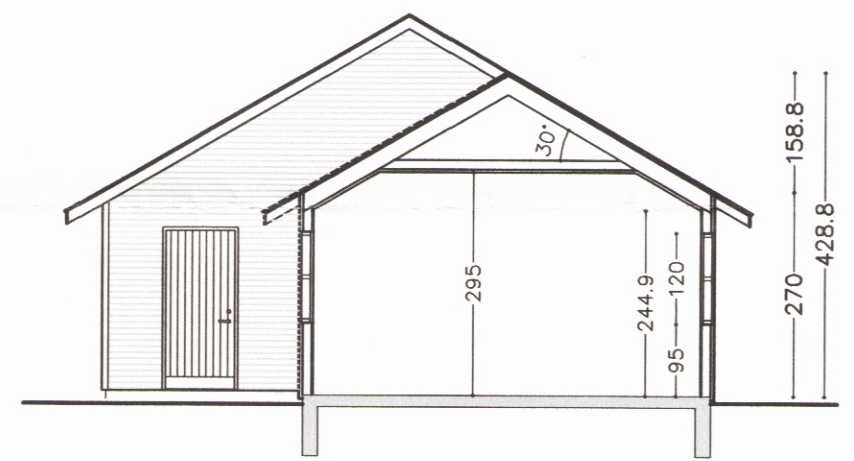

Snið A

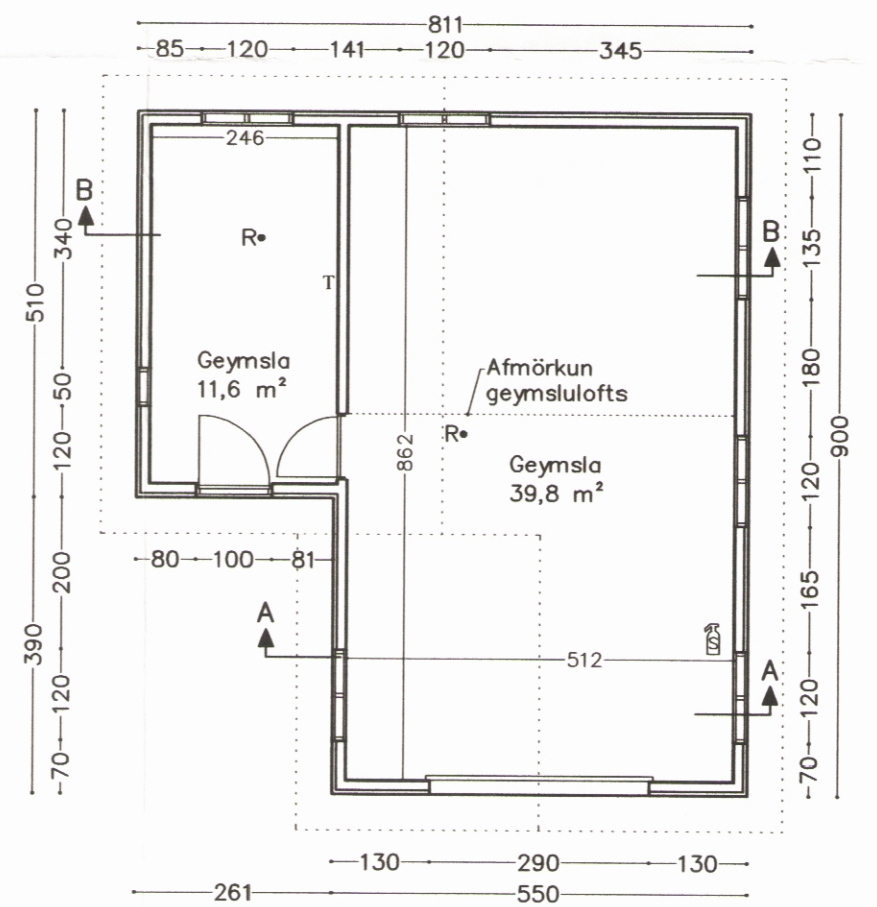

Grunnmynd
1:100

Geymsla:
Botnplata og undirstöður eru staðsteyptar. Útveggir eru byggðir upp með timburgrind, klædd að utan með krossvið og panelklæðningu. Þak byggist upp með sperrum klæddar að ofan með borðaklæðningu, þakpappa og bárustóli.
Geymslan er óupphituð.
Setja skal upp duft handslökkvitæki af viðurkenndri gerð, ásamt reykskjyrti.

Eingöngu er heimilt að nota byggingarvörur sem hafa hlotið staðfestingu tilnefnds aðila á samræmi eða eru CE-merktar, samanber kafla VIII í mannvirkjalögum.

Stærðir:

Brúttófermetrar 62,8 m²
Brúttórúmmál 247,6 m³

BREYTINGAR

Nr	Dags	Breyting	Teiknað
A	25. sept. 2018	Hús stækkað til vesturs	ÞS

Hönnunarstjóri: *Þórunn Þel*



Opus ehf Strandgata 13 600 Akureyri Sími 461 40 14 opus@opusehf.is	YTRI - GUNNÓLFSÁ I, frístundalóð Fjallabyggð Geymsla Grunnmynd - útlit - snið - afstaða	Verk nr. 071103 Kvarði: 1:100 (1000) Dags: 10. sept. 2017 Teikn. nr. A1 a
Tryggvi Tryggvason 090963-3689 Þróstur Sigurðsson 160563-4439	Teiknað: ÞS <i>Þórunn Þel</i>	Yfirarið: ÞS