



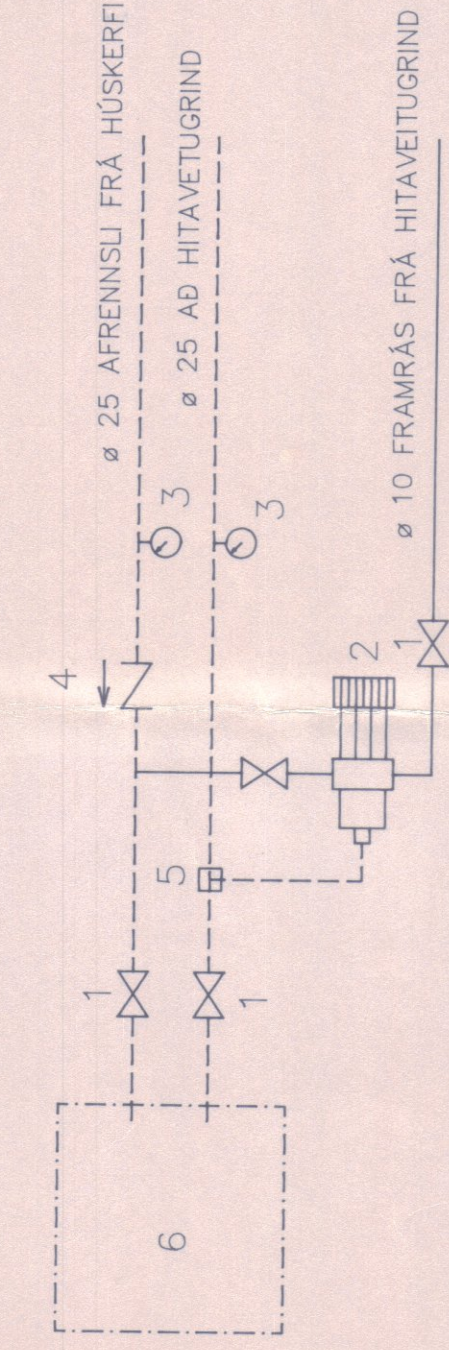

- 1 RENNILOKI
 - 2 DANFOSS AVTB HITASVIÐ 0–30 °C
 - 3 HITA– OG ÞRÝSTMÆLIR
 - 4 EINSTREYMSILOKI
 - 5 HITANEMI
 - 6 SNUÐRÆÐSLUKERFI
Á BÁÐR SLAUFUR KOMI HITAMÆLIR
OG STILLTÚ
- SNUÐRÆÐSLUGLAGNIR ERU Ø 25 mm
HITAPLOM PLASTRÖR
RÖRIN LEGGST MEÐ 25 sm. VILJUBILI

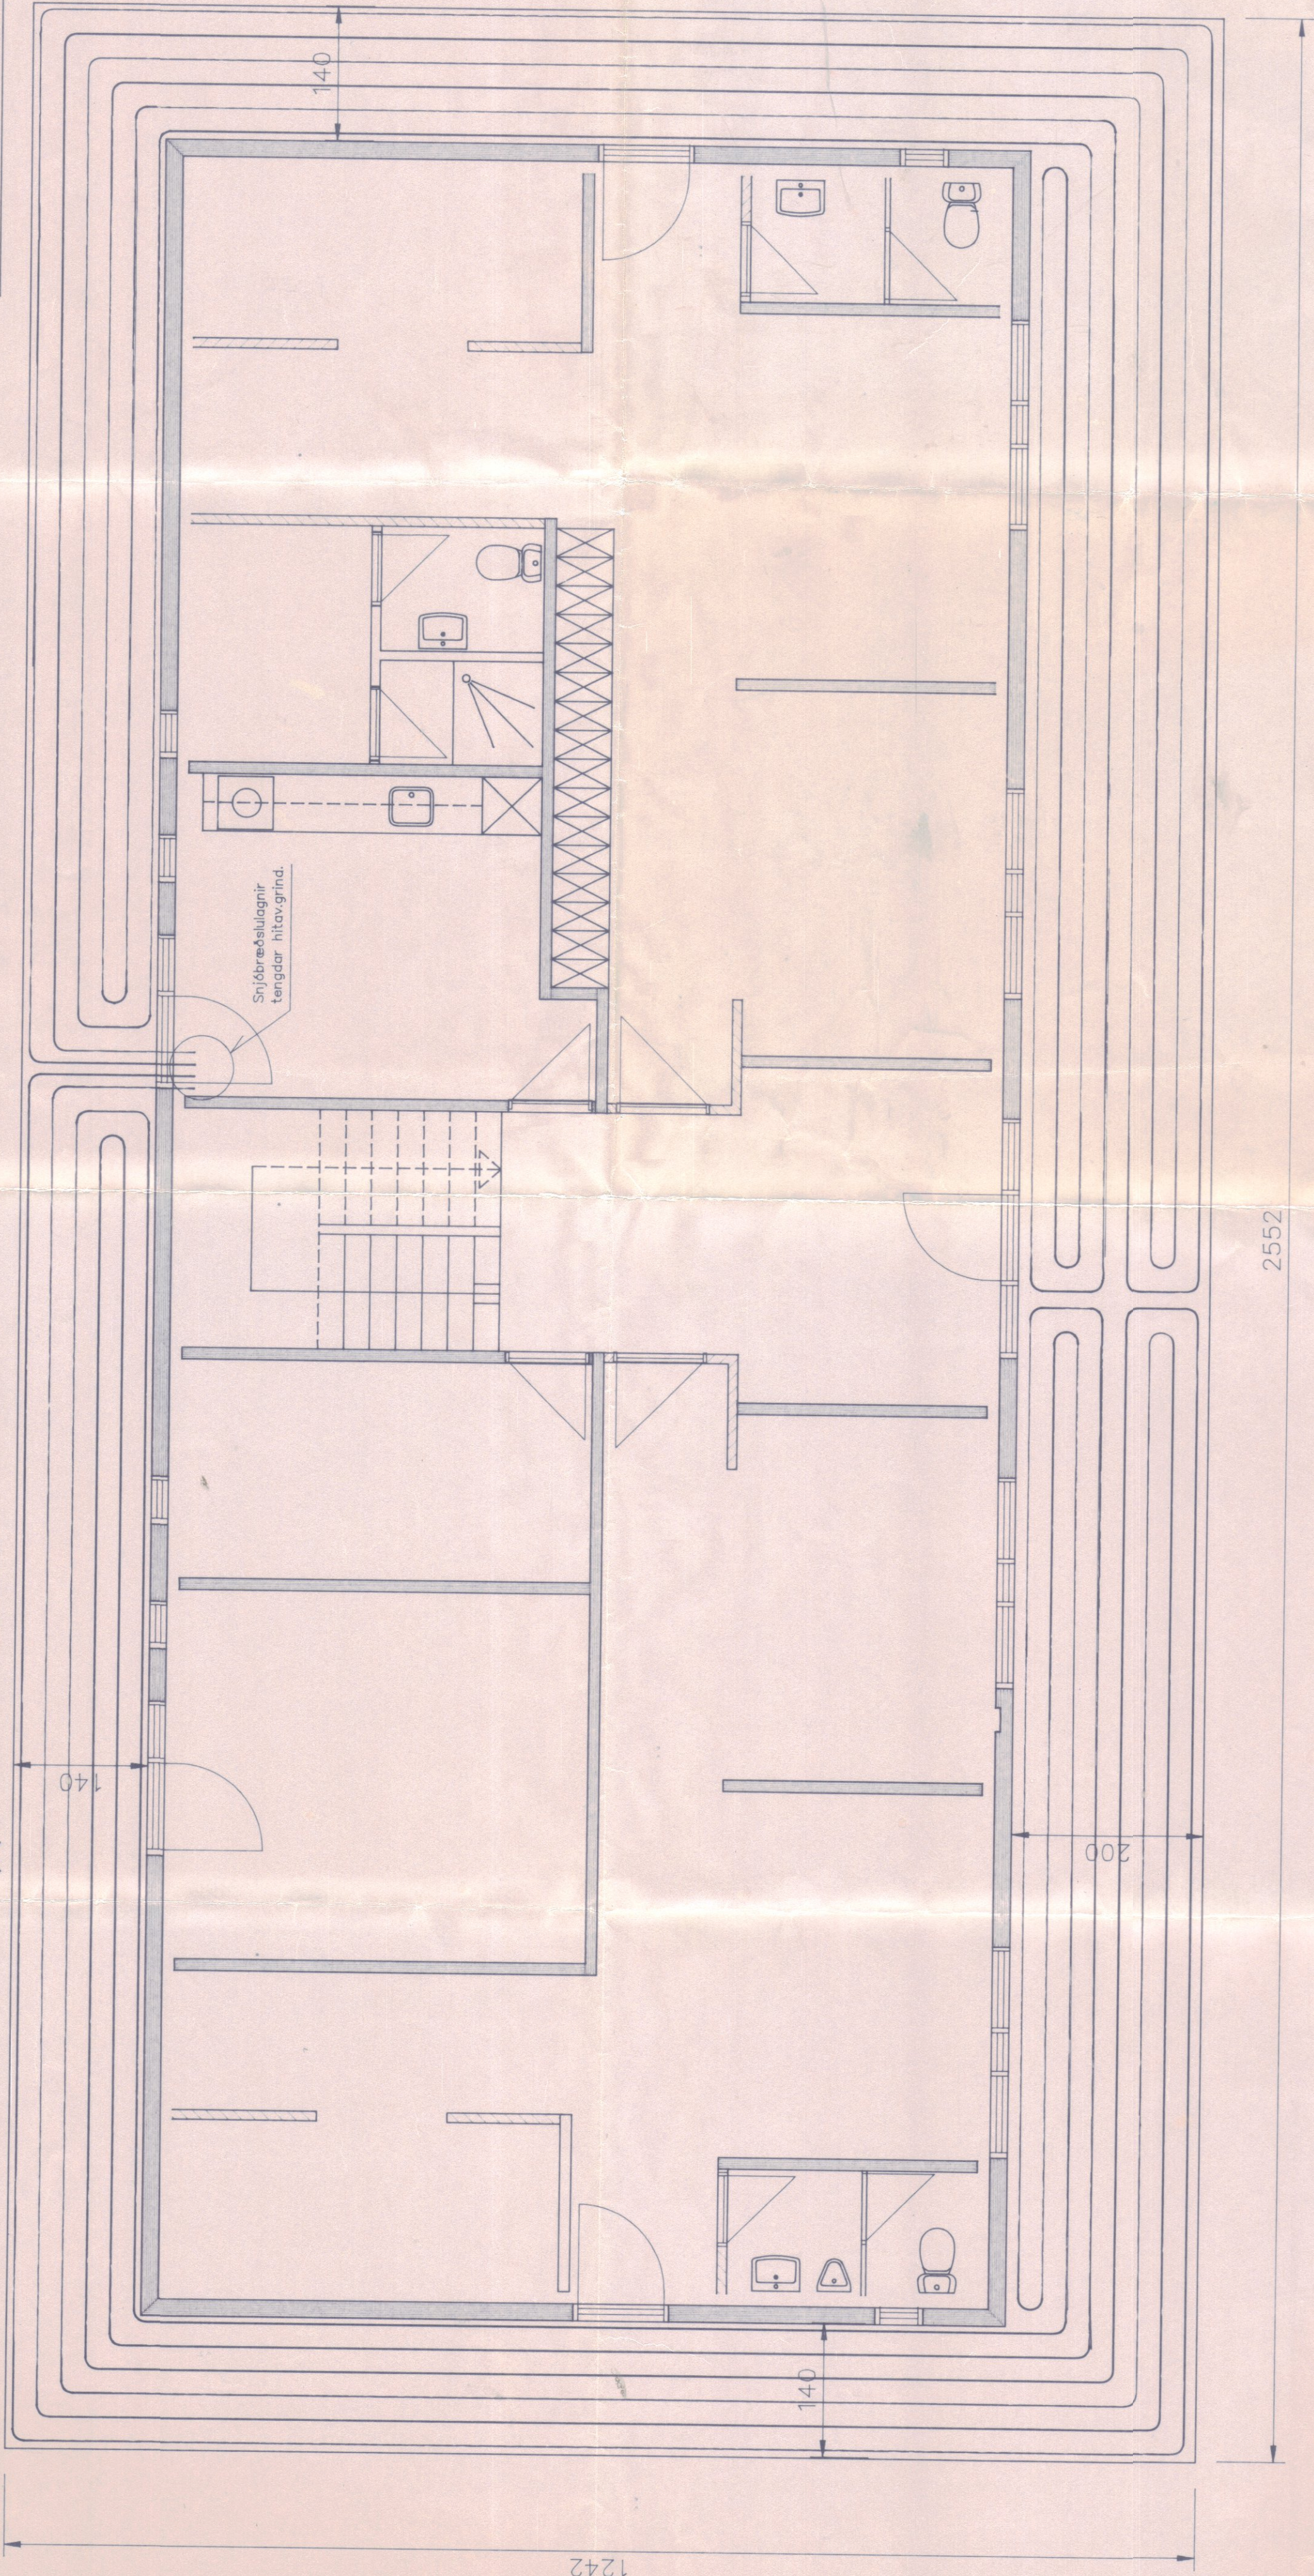

ATH.....

Sjá almennar skýringar á teikningu nr. 1800

Stétt er 12 sm þyk og hún járnúð (í miðja

plötu) með K10–30 járnneti.

Lagnir skulu koma í sandlag, staðsettar rétt

við neðri flöt stéttar. Sjá einnig Rb. blöð um framkvæmd á snjóbreðslulöqnum.

H.S.Á. TEIKNISTOFA / HARALDUR ÁRNASON
DALSERAUT 1 - 600 AKUREYRI - SÍMÍ 462-5777
KT: 120149-2539

Ægisgata 15, Ólafsfirði.

Ægisgata 15, Ólafsfirði.				
VERKHEITI				
HEITI TEKINGAR				
HAFNAÐ	HÁ	TEKNAÐ	HÁ	YFIRFARÐ
BREYTT			1	2
Sniðbræðsla í stétt.				
VERK NR			95-101	
TEKNING NR			1920-05	
KYRÐI			1: 50	
			3	