




Samþykkt í skýringar- og umhverfismynd 5/7 2023

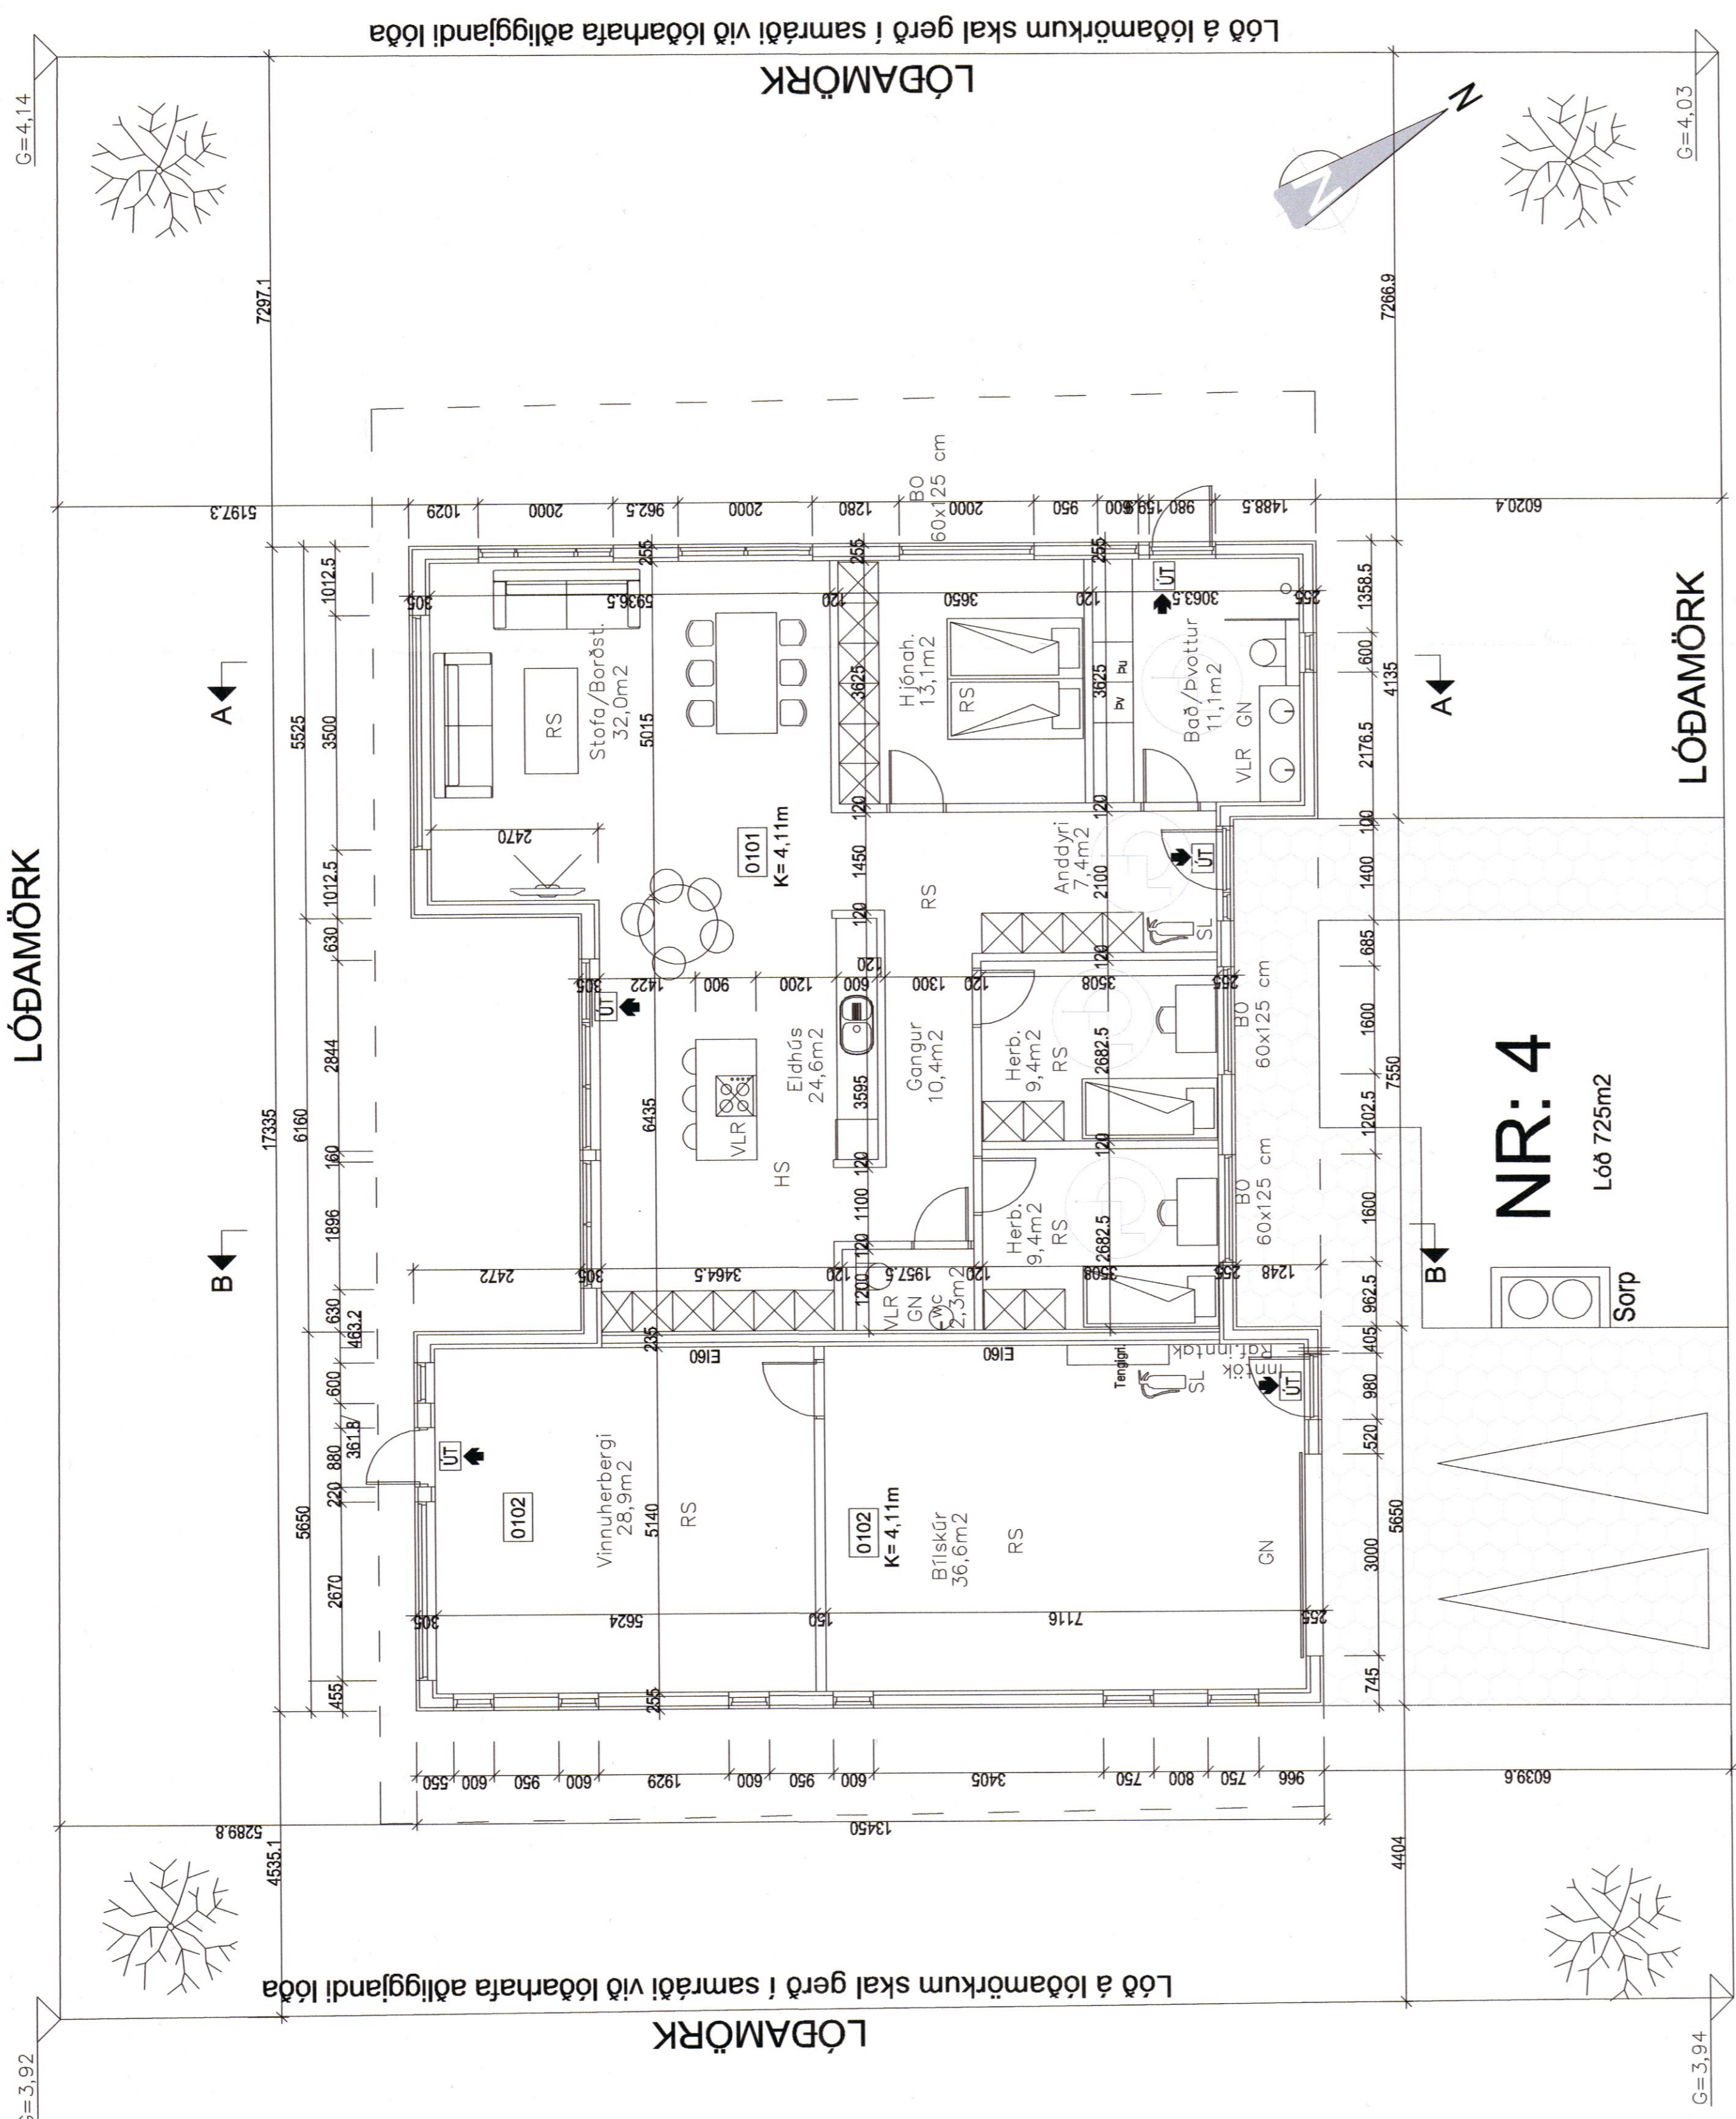

Lóð á lóðamörkum skal gerð í samræði við lóðarhafa aðliggjandi lóða

LÓÐAMÖRK

NR: 4
Lóð 725m²

LÓÐAMÖRK
BAKKABYGGÐ

Grunnmynd kv. 1:100

- Skýringar**
- = Gólfmúrfall
 - = Loftræsting
 - = Björgunarop
 - = Handsókkvitæki
 - = Póstkassar
 - = Þakniðurfall
 - = Reykskynjari
 - = Neyðarljós
 - = Merktur útgangur
 - = Brunaslanga
 - = Stjómstöð "Brunaviðvörðunarkerfi"
 - = Rýmismúmer
 - = Bilastæði fyrir fatlaða
 - = Inntök veitna
 - = Fellistigi
 - = Reyklosun

Út

bst

!

01.01

Inntök

□

↳

Brunatákn

- EI60 = Veggir
- EI90
- A-EI60
- A-EI120
- REI60
- REI120
- A-REI120
- A-REI90 = Hæðaskil
- E-CS30 = Hurdir
- EI-CS30
- EI-CS60
- E30 = Gluggar

SKÝRINGAR

- SL SLÖKKVIÐÆKI
 - RS REYKSKYNJARI
 - HS HITASKYNJARI
 - LR LOFTRÆSING
 - BO BJÖRGUNAROP
 - GN GÖLF NIÐURFALL
 - WC KLÓSETT
 - ÚT ÚTGANGUR/FLÓTTALEIÐ
 - OG ÖRYGGISGLER
 - VLR VELRENLOFTRÆSING
- ÖLL MÁL Á TEIKNINGU ERU Í M OG MM.

BAKKABYGGÐ 4	GÖLFKÓTI 4.11 m
STÆRÐIR:	
LÓÐ	725 m ²
IBÚÐ	133.8 m ²
BILGÆMSLA/VINNUHERB.	74.7 m ²
ALLS	208.5 m ²
NYTINGARHLUTAFALL	0.29

VK Verkfræðistofa ehf
Suðurlandsbraut 46, 108 Rvk.
Sími 821 4822
verkjop@vkn.is
Kf. 706501-2640

Bakkabyggð 4 Fjallabyggð (Ólafsfirði)

Grunnmynd

Höfundur:	Útgáfa:	
Verkt.: Hönnun: KMP	Dags: 08. maí 2023	
Teiknað: BMS	Yfirfarð: KMP	Kvarði: 1:100
Samþykkt: Kristinn Már Þorsteinsson Kf. 130257-2409	Blað: A00	

Undirskrift: