
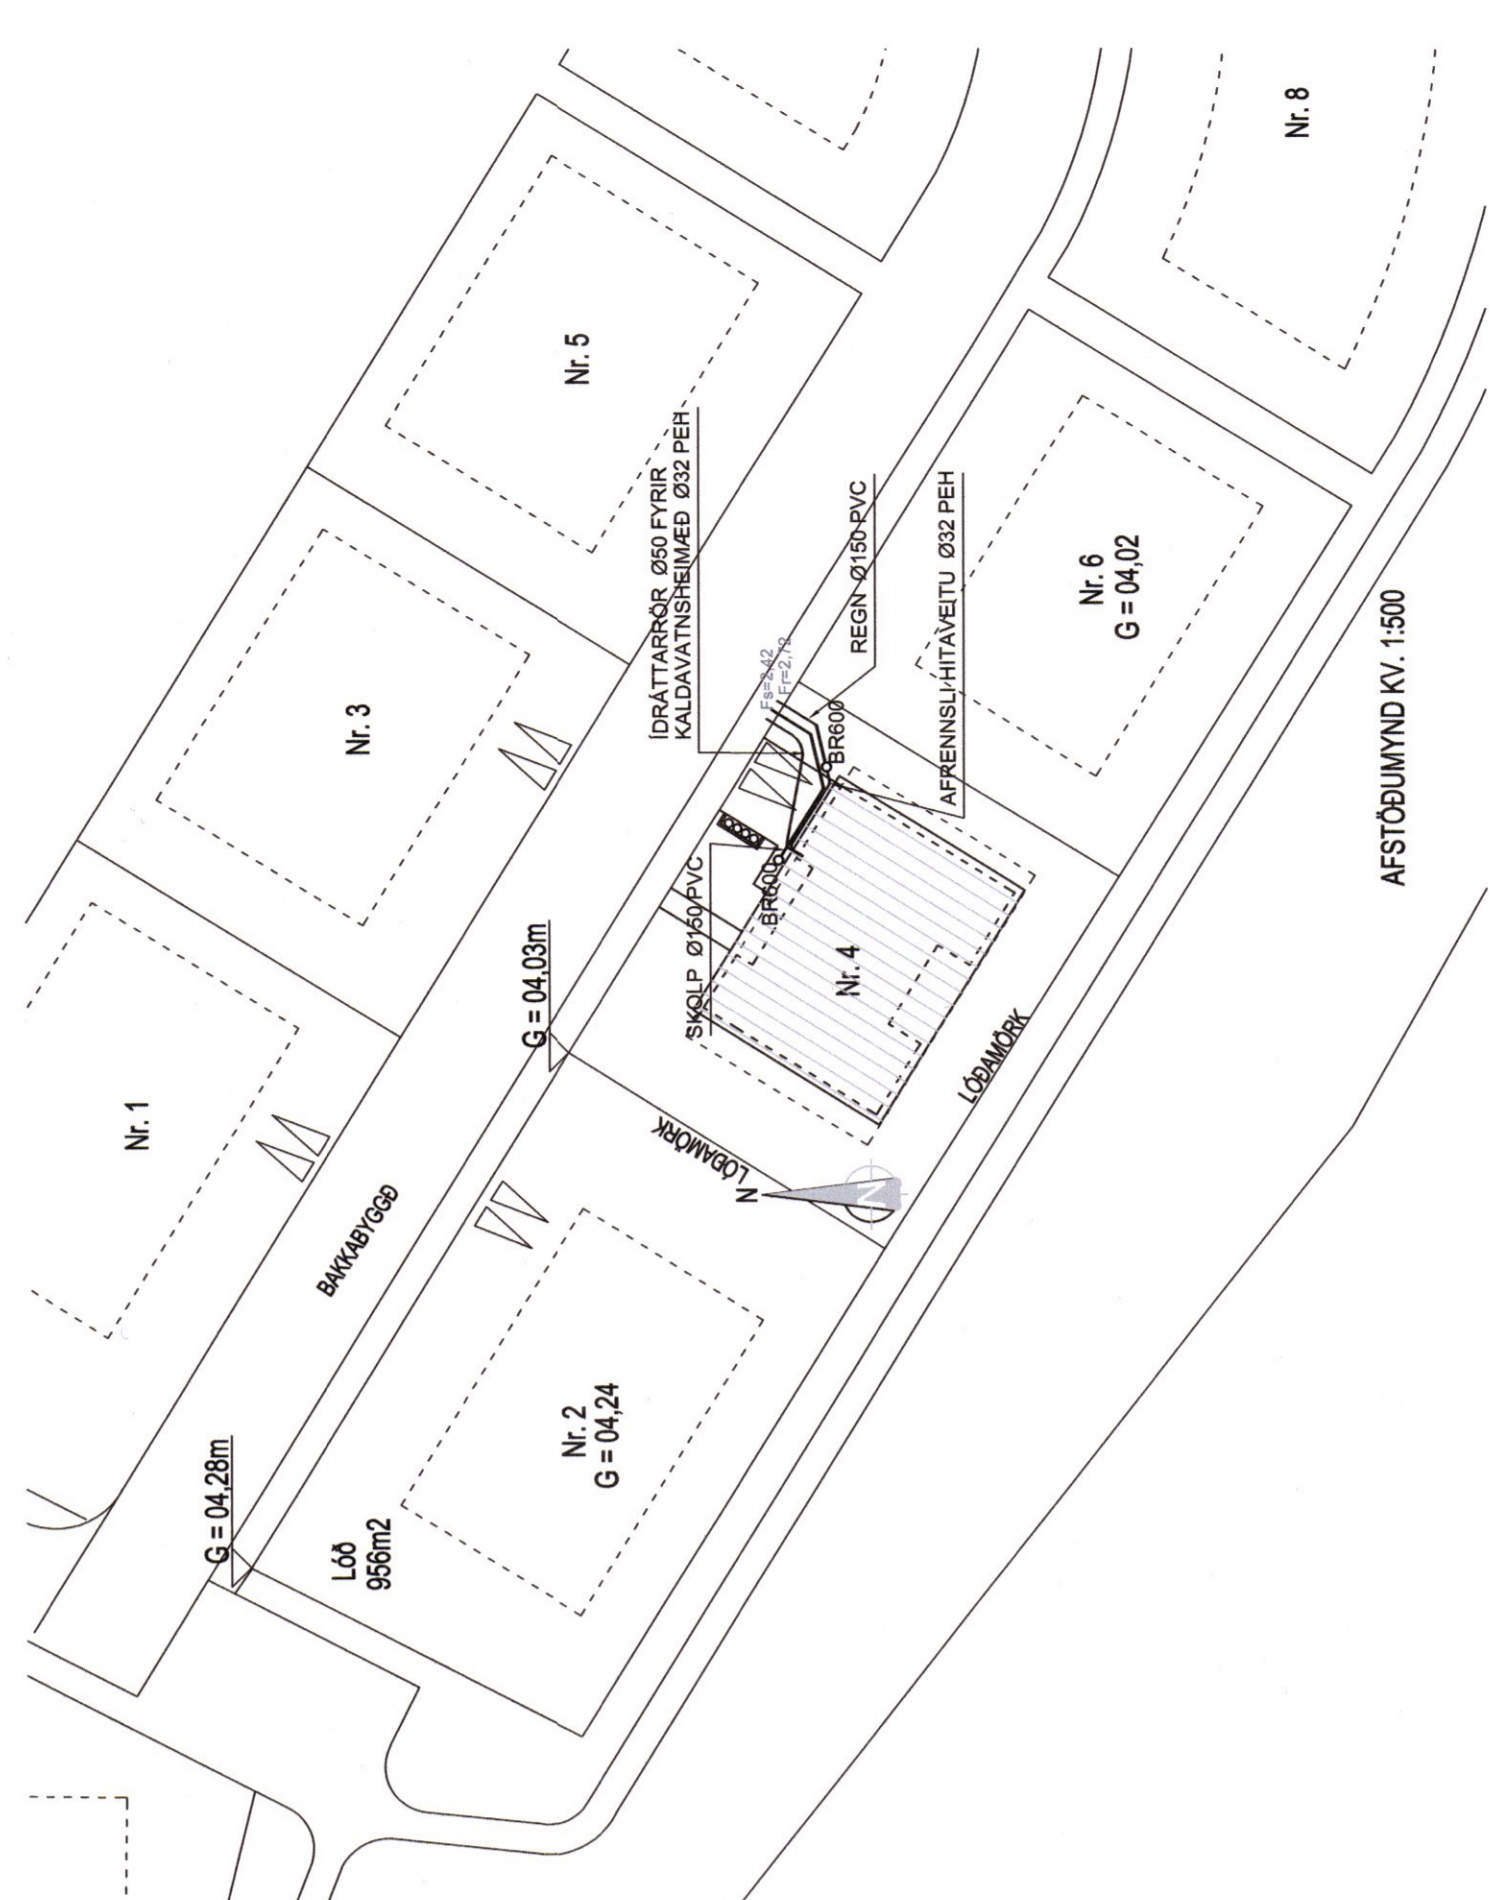


3 STK Ø25 PEH - MÖGULEG FÆÐING
AD HEITUM POTTI SÍÐAR

ENDAR HRINGADIR
UPP OG LOKAD

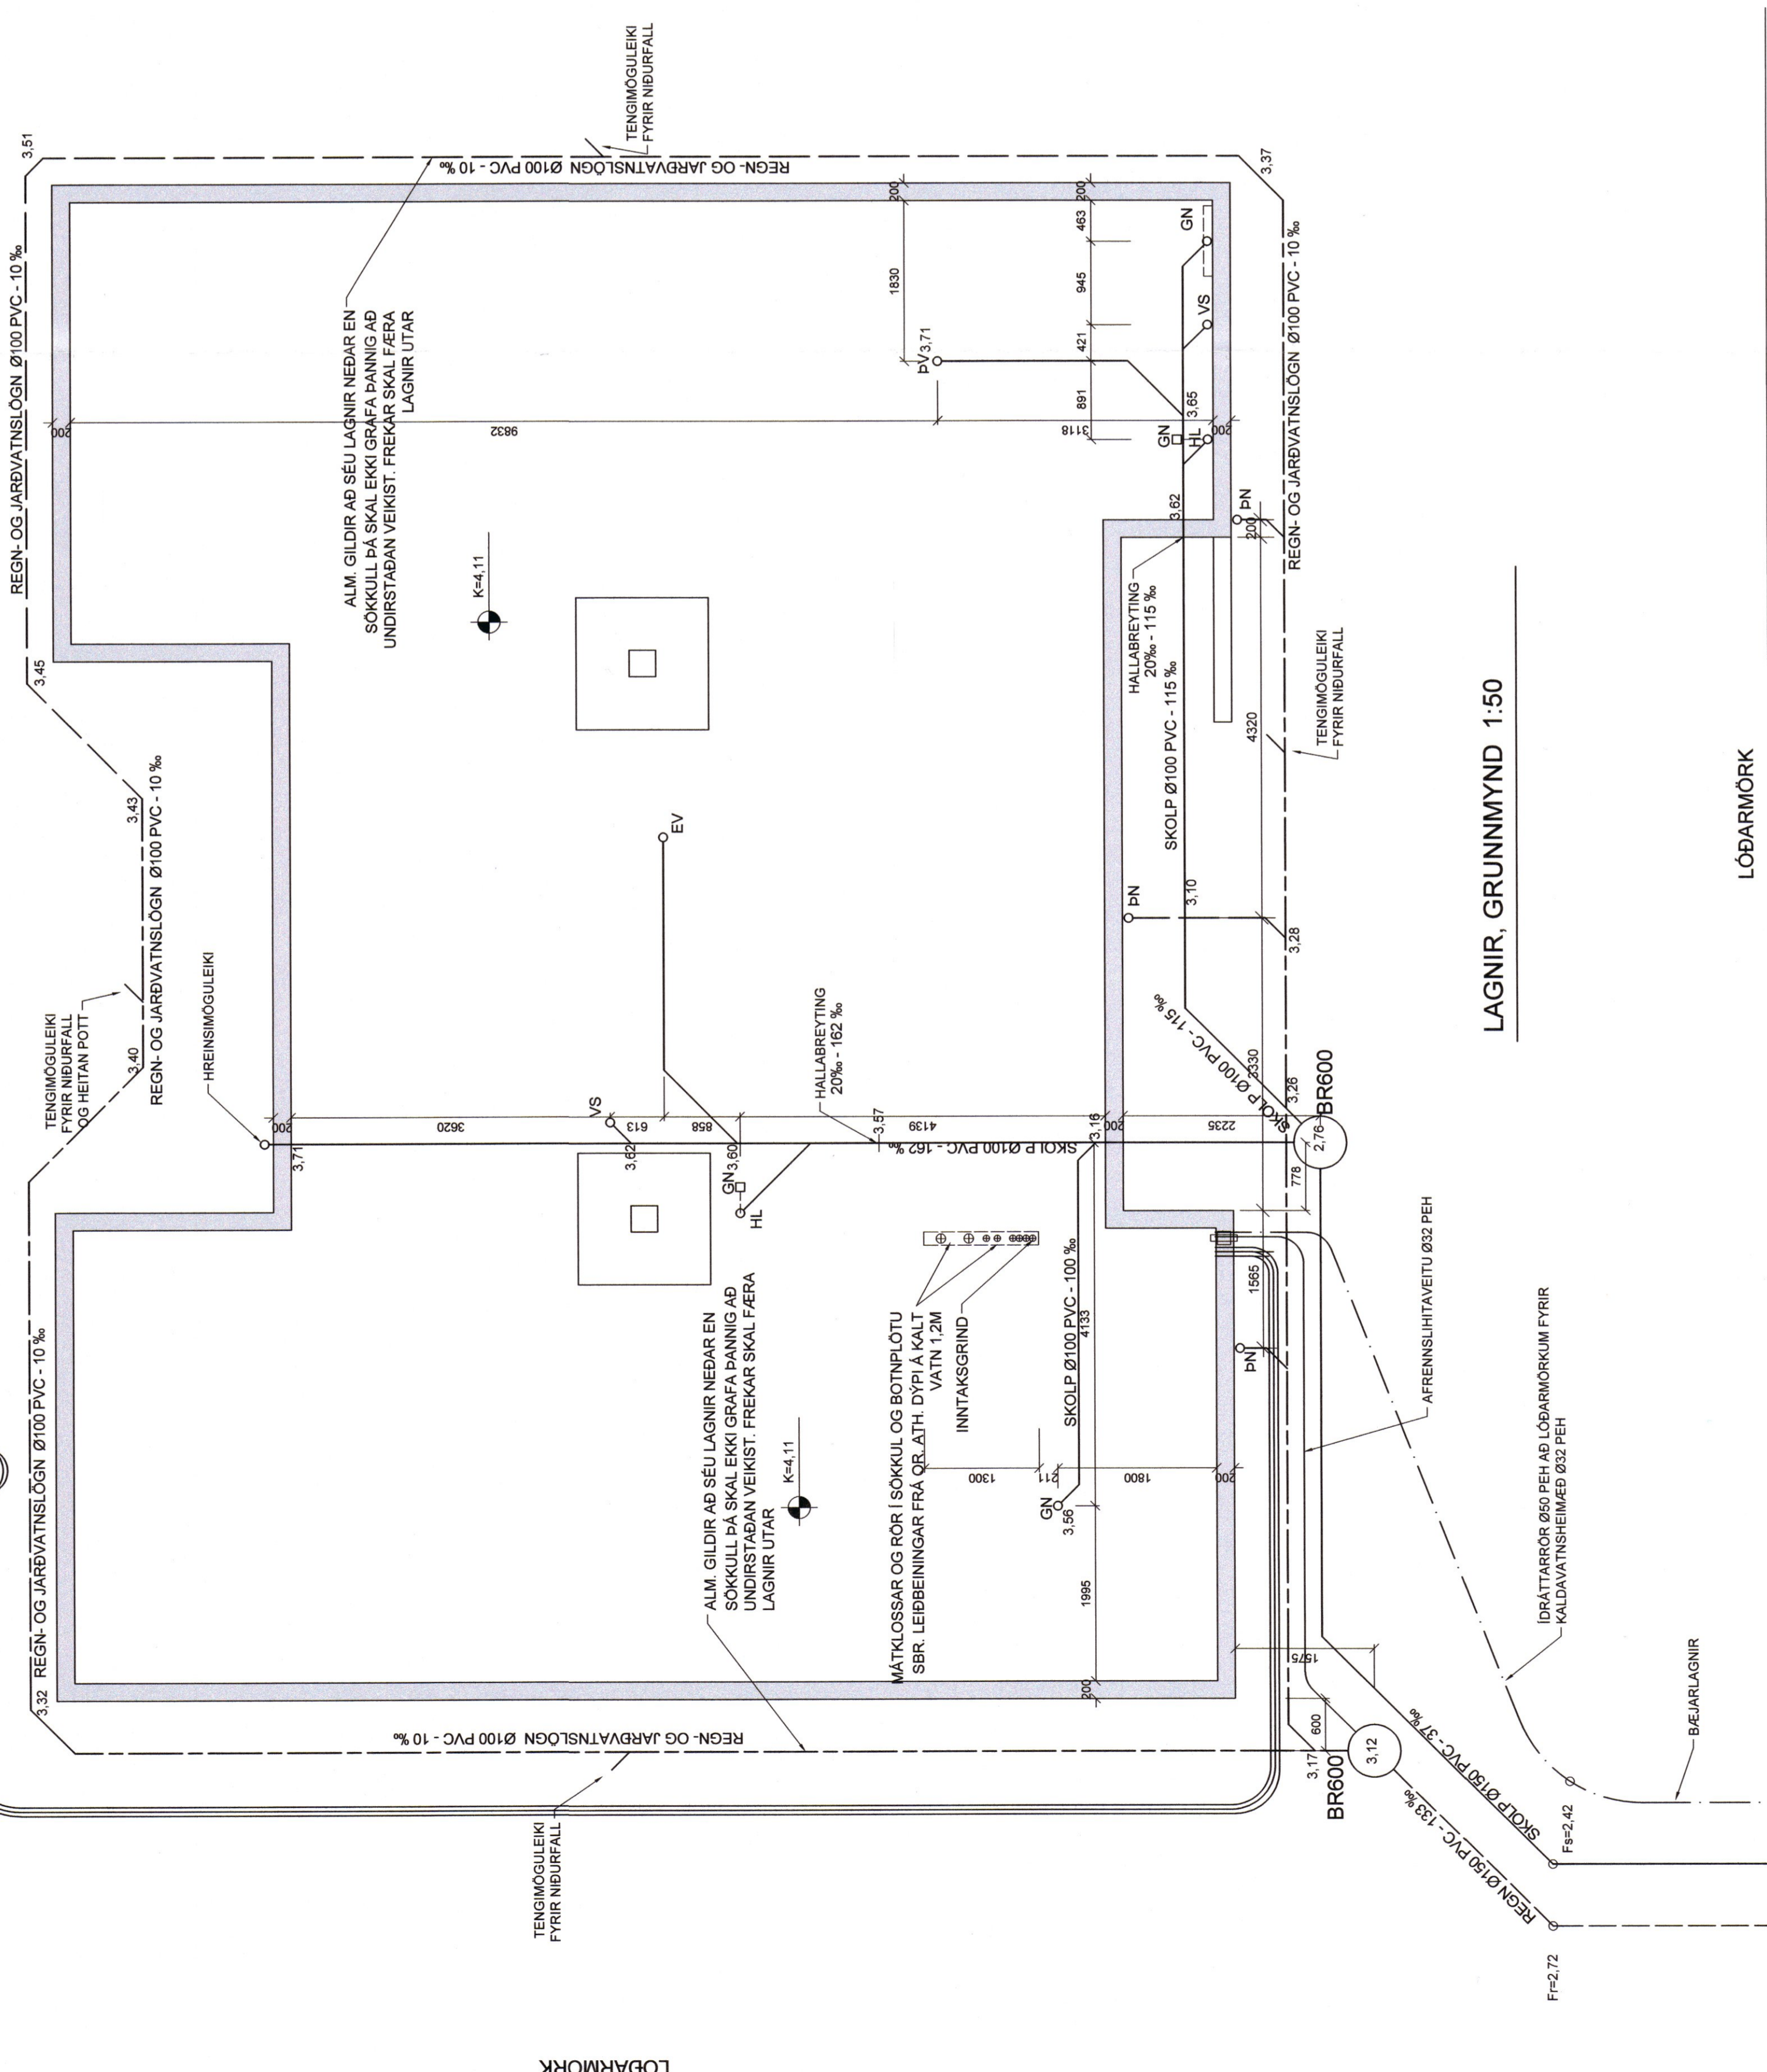

| | | |
|---|-----------------|------------|
| BR. | DAGS. | TEXTI |
| UNNIÐ EFTIR TEIKNINGUM FRÁ ARKITEKT AFHENTAR: | | |
| ARTUN HÖNNUNARSTJÓRA: | | |
| BAKKABYGGÐ 4 | | |
| FJALLABYGGÐ (ÓLAFSFIÐI) | | |
| LAGNIR GRUNNLAGNIR OG AFSTÖÐUMYND | | |
| HANNAÐ: BMS | TEIKNAD: BMS | YFIRF: KMP |
| DAGS: 15.08.2023 | KT: 130257-2409 | |
| SAMÞYKKT: | FAP | |
| VK Verktæðistofa | | |
| Suðurlandsbraut 46, 108 Rvfk | | |
| Sími: 666 827-4822 | | |
| verksp@innmi.is | | |
| Könnun: Mfr. Þorsteinnsson | | |
| SKJAL: | KVARNI: | 1:50/1:500 |
| BLAÐ NR. | L-01 | |