



GRUNNMYND 1. HÆÐAR

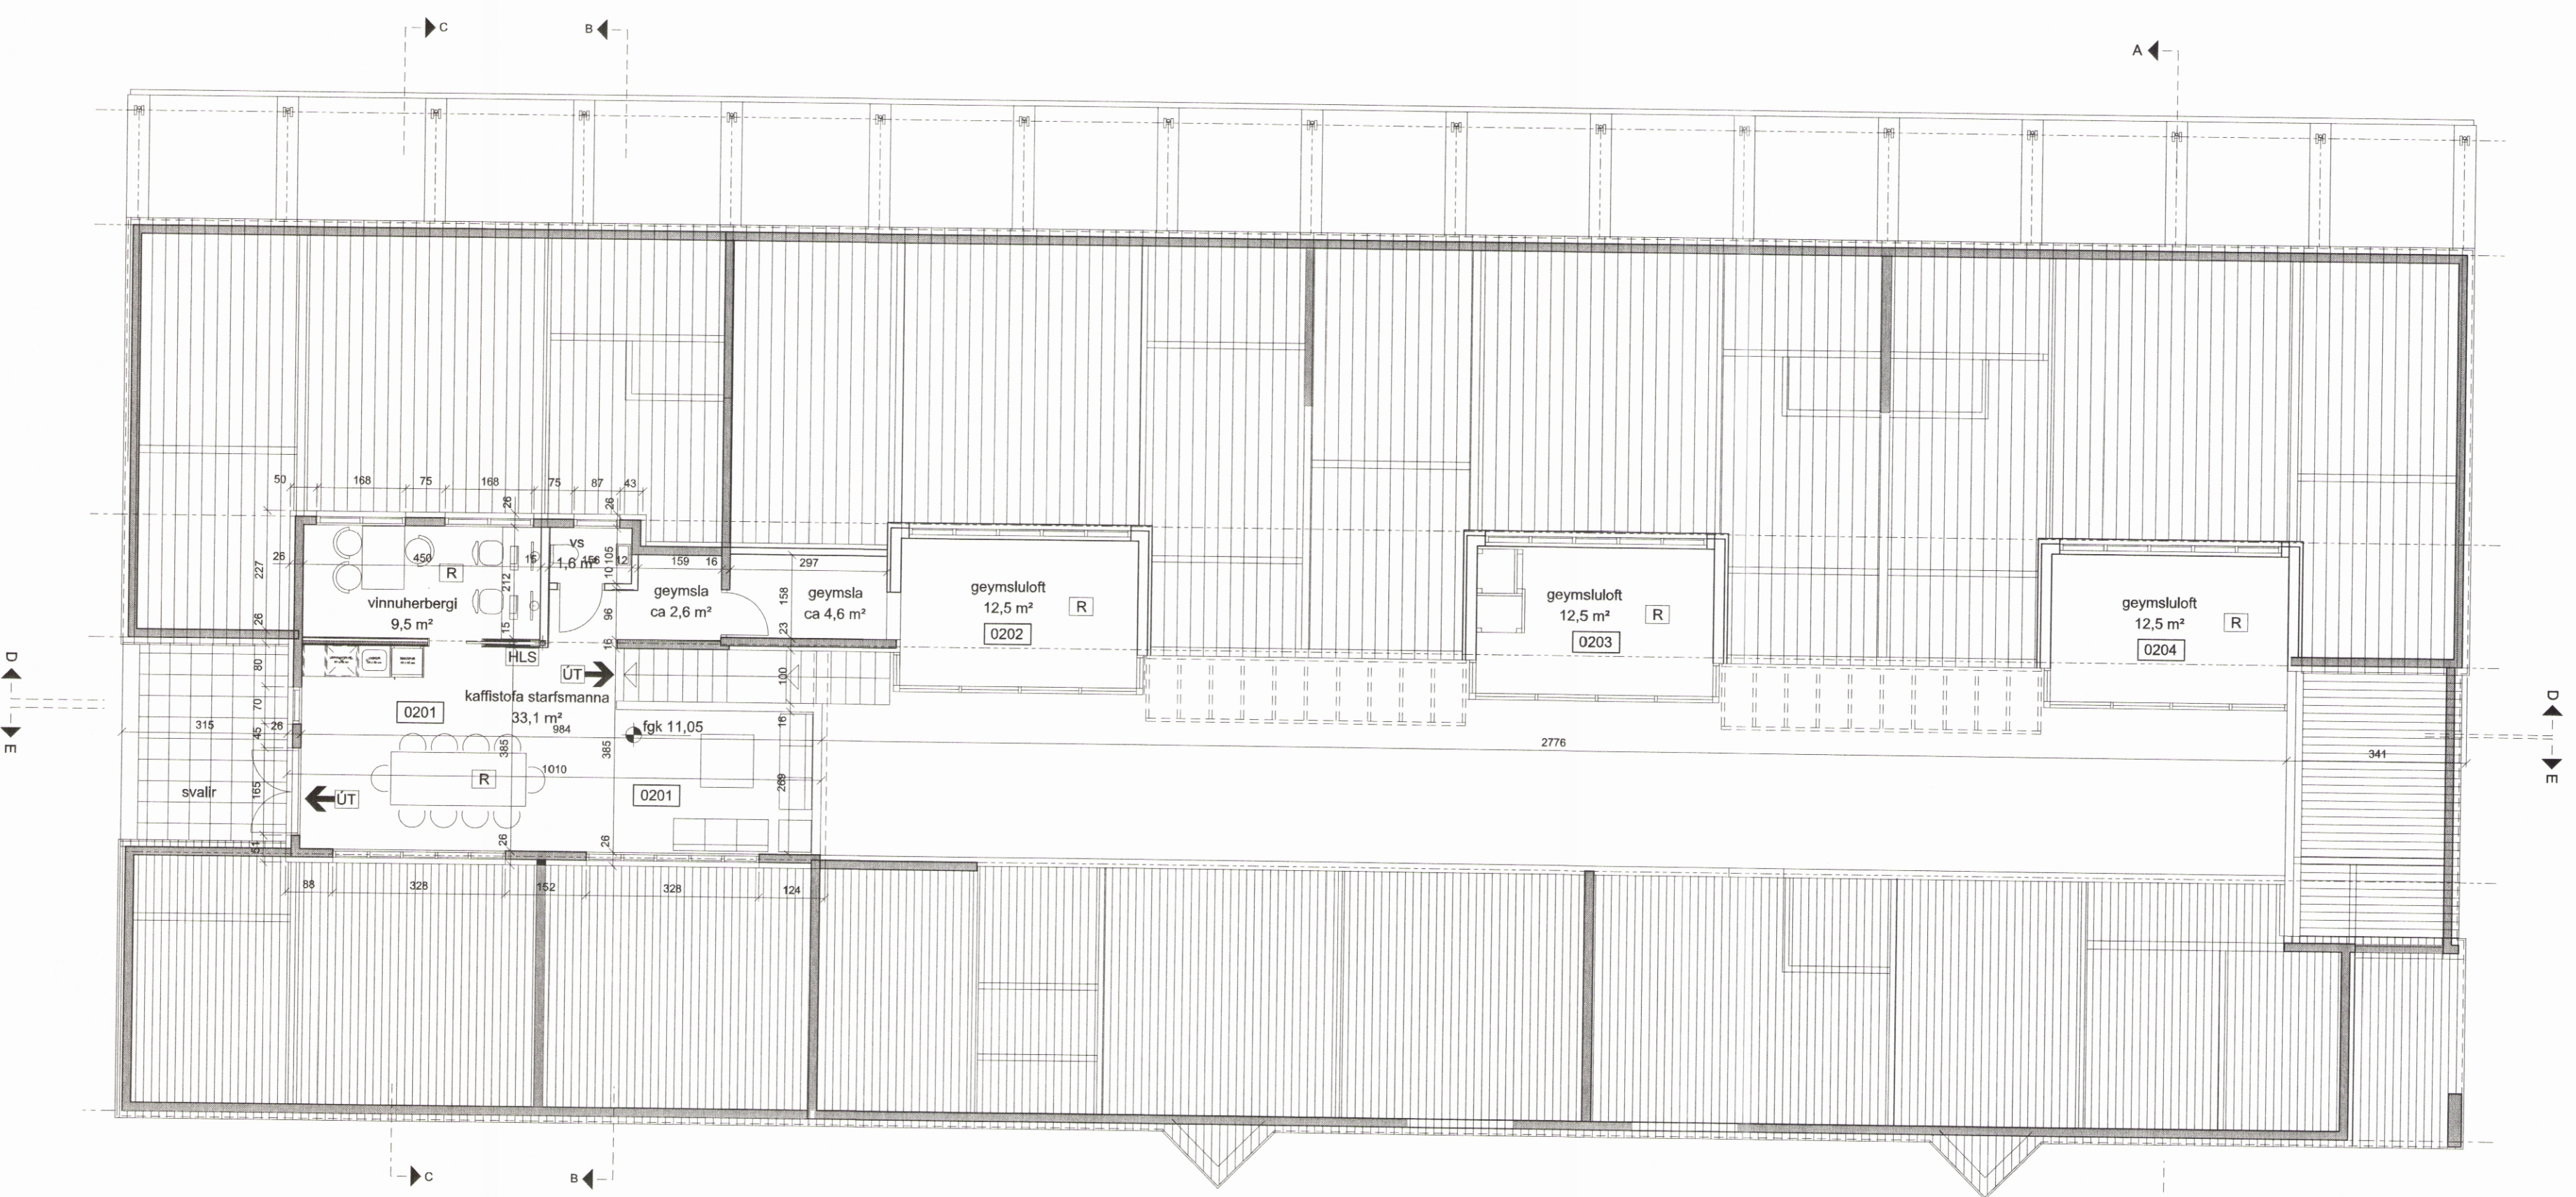

GRUNNMYND 2. HÆÐAR

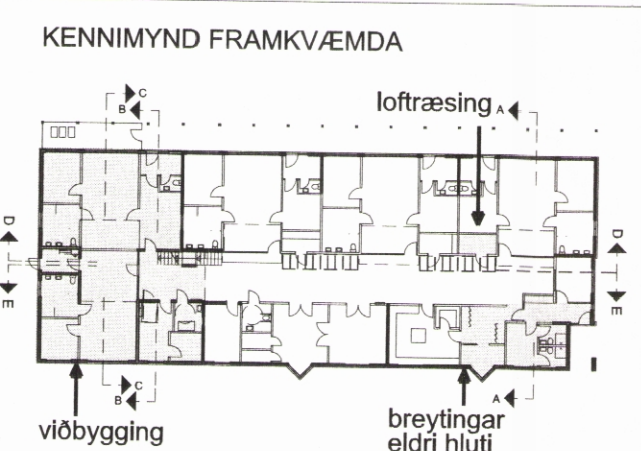

- BRUNAVARNIR:**
- ← flóttaleið
 - R reykskynjari
 - ÚT útljós og neyðarlýsing komi á flóttaleiðir
 - BO björgunarop
 - HLS handslökkvitæki
 - brunaslanga 25 m
 - brunahólfandi veggir
 - brunahólfandi hurðir
 - stjórstöð brunavíðvörnarkerfis

C:
B:
A:

Brekkgata 2 á Siglufirði:
Feb. 1992: Leikskóli teiknaður af
Ævari Harðarsyni arkitekt FAÍ

staðgreinir: 14230020
landnúmer: 142324

LEIKSKÓLI FALLABYGGÐAR Á SIGLUFIRÐI
Brekkgata 2 á Siglufirði
Viðbygging og endurbætur á eldri húsi

verkefni: viðbygging - endurbætur
verkkaup: Fjallabyggð k.t. 580706-0880

verk nr. 2015 02 03 A1 blað 2/4

grunnmyndir 1. og 2. hæðar

1:100 Æ.H. A.Th. 22.12.2015

Teiknistofan Viðlílið 45 k.t. 420497-2539
105 Reykjavík sími 588 8630

Ævar Harðarson k.t. 020557-0019
arkitekt faí netfang avarh@simnet.is