


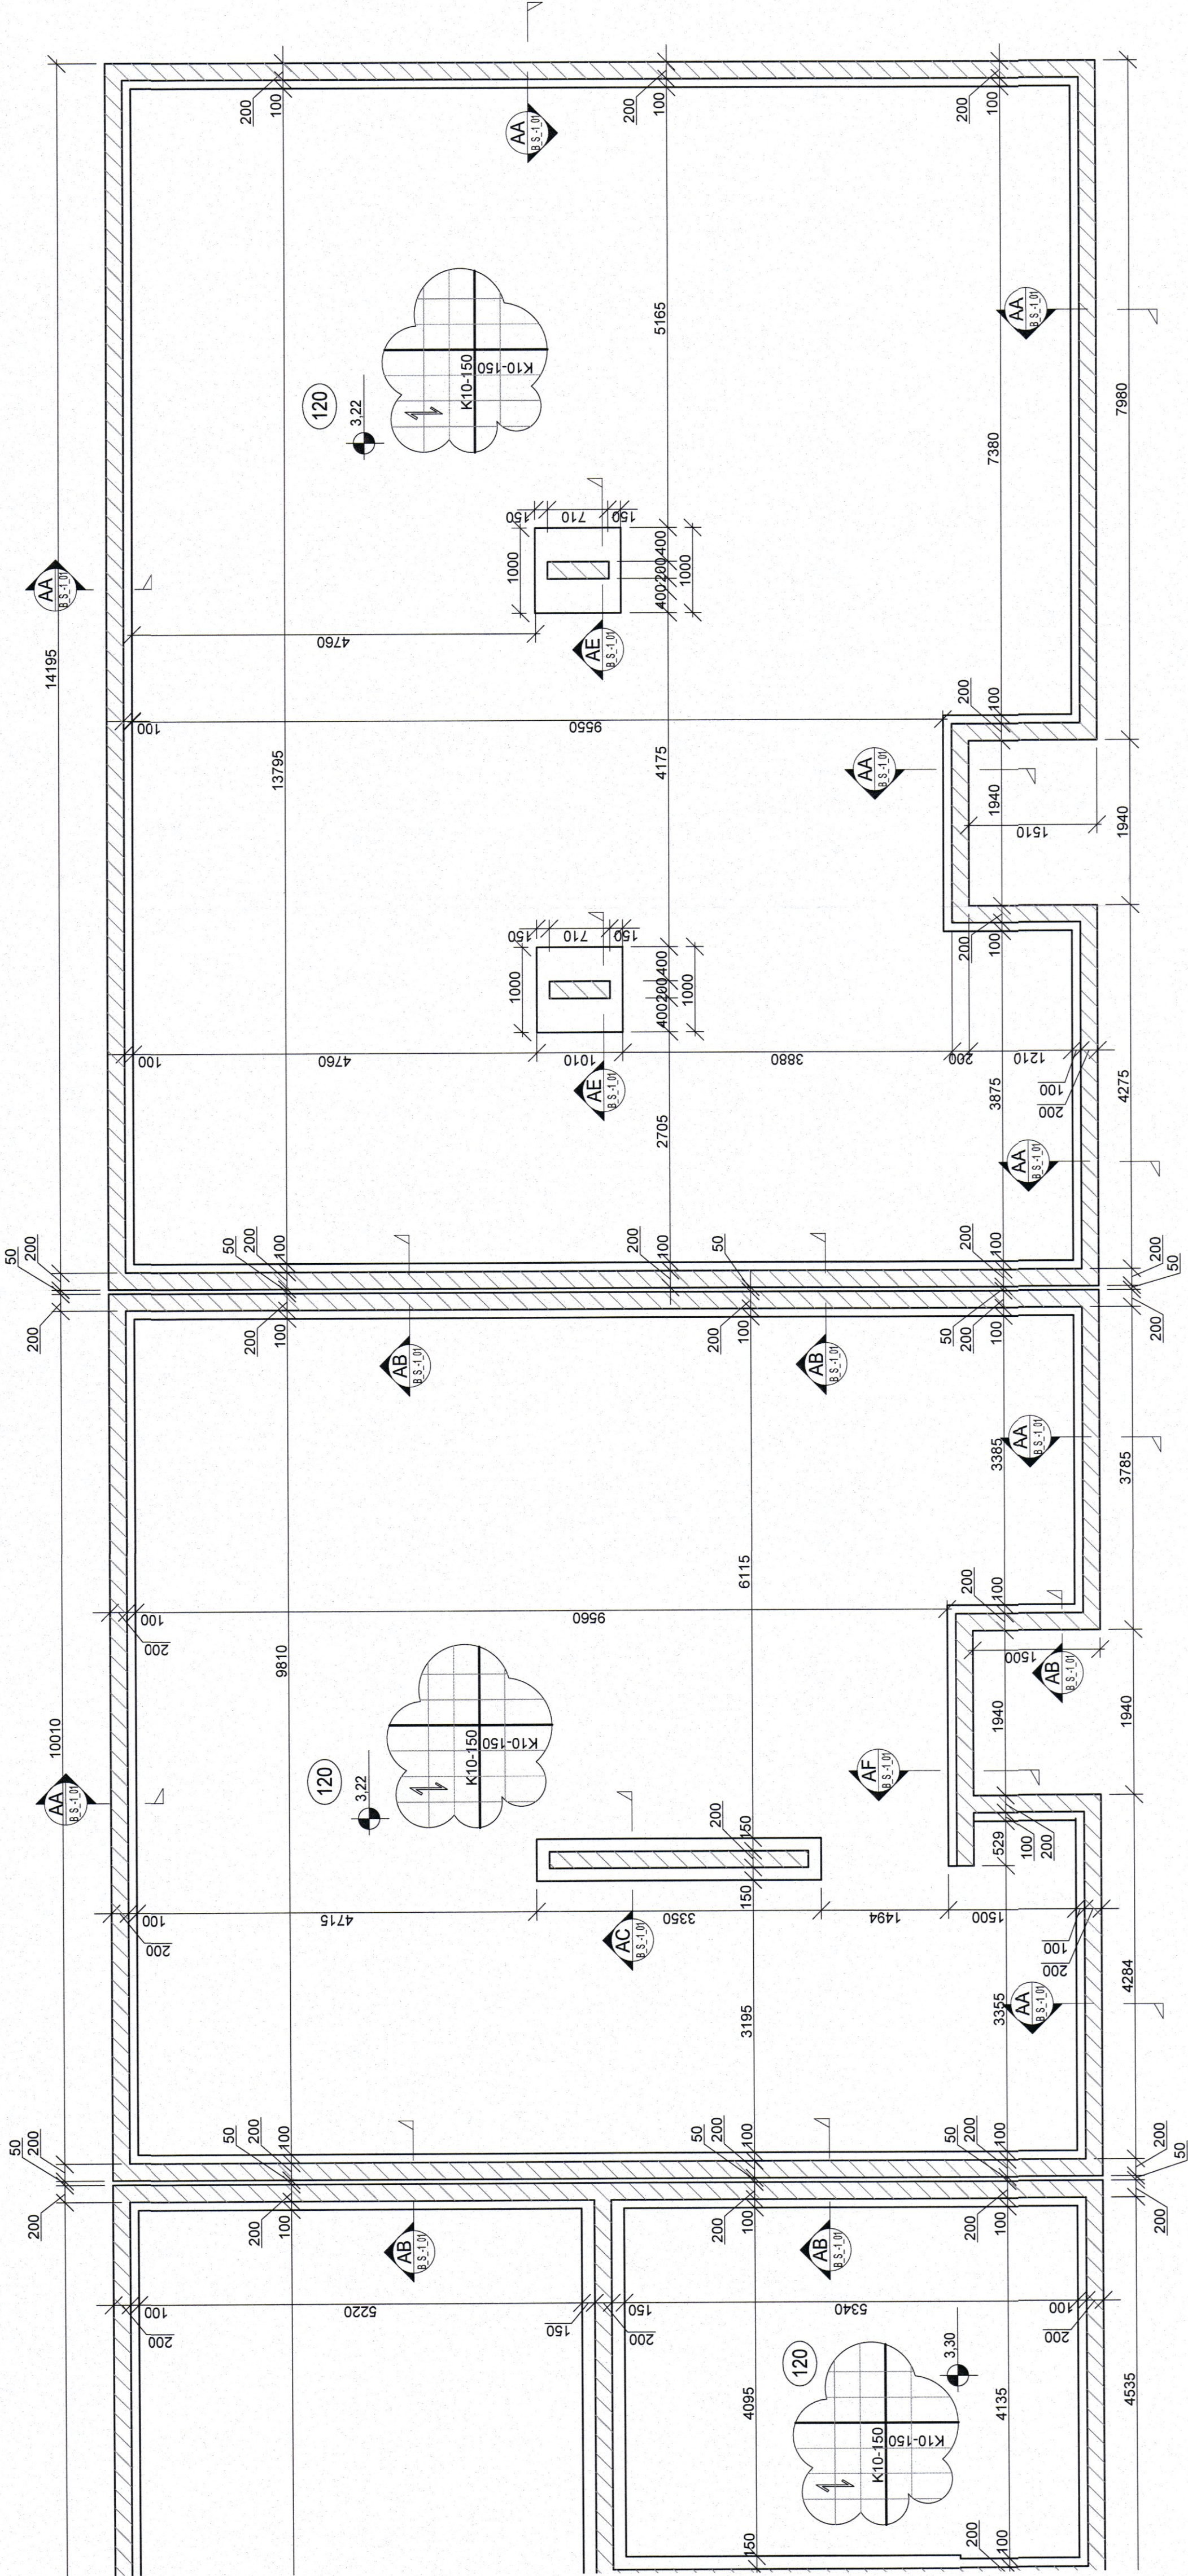

VERKTEKNIKGJERÐ Á
GRUNNI ADALUPPDRATTA
SEM SAMÞYKKTIR VORU ÞANNI:
04 JAN 2023
Sigrún Ragnarsdóttir +354 590 15429



Raðhús
Eyrarflöt 14-20
580 Sígulfríði

Burðarvirki
Sökkjar og botnplata
Grunnmynd hluti 2/2

TEKNIÐJUM	BLAÐSTÆÐ	HANND.	JF
21-109	A1	TEKNIÐ	HÁ
B_G-1_02		VERKFRÆÐ.	JF
DAGS	MELKVAREI	ÚTGÁFA	
31.01.2023	1:50	A	

Dagsetning aðalskipuláts:
Hinn 04. Janúar 2023
Hinn 04. Janúar 2023

0 1000 2000 3000 4000 5000
mm
M 1:50

Grunnmynd - Sökkjar
M 1:50