




VERKEIKNING GERÐ A
GRUNNIADALUPPDRATTA
SEM SAMÞYKKTIR VORU ÞANN:
0 4 JAN 2023
Egill Asbjörnsson • V. 090 61-5423

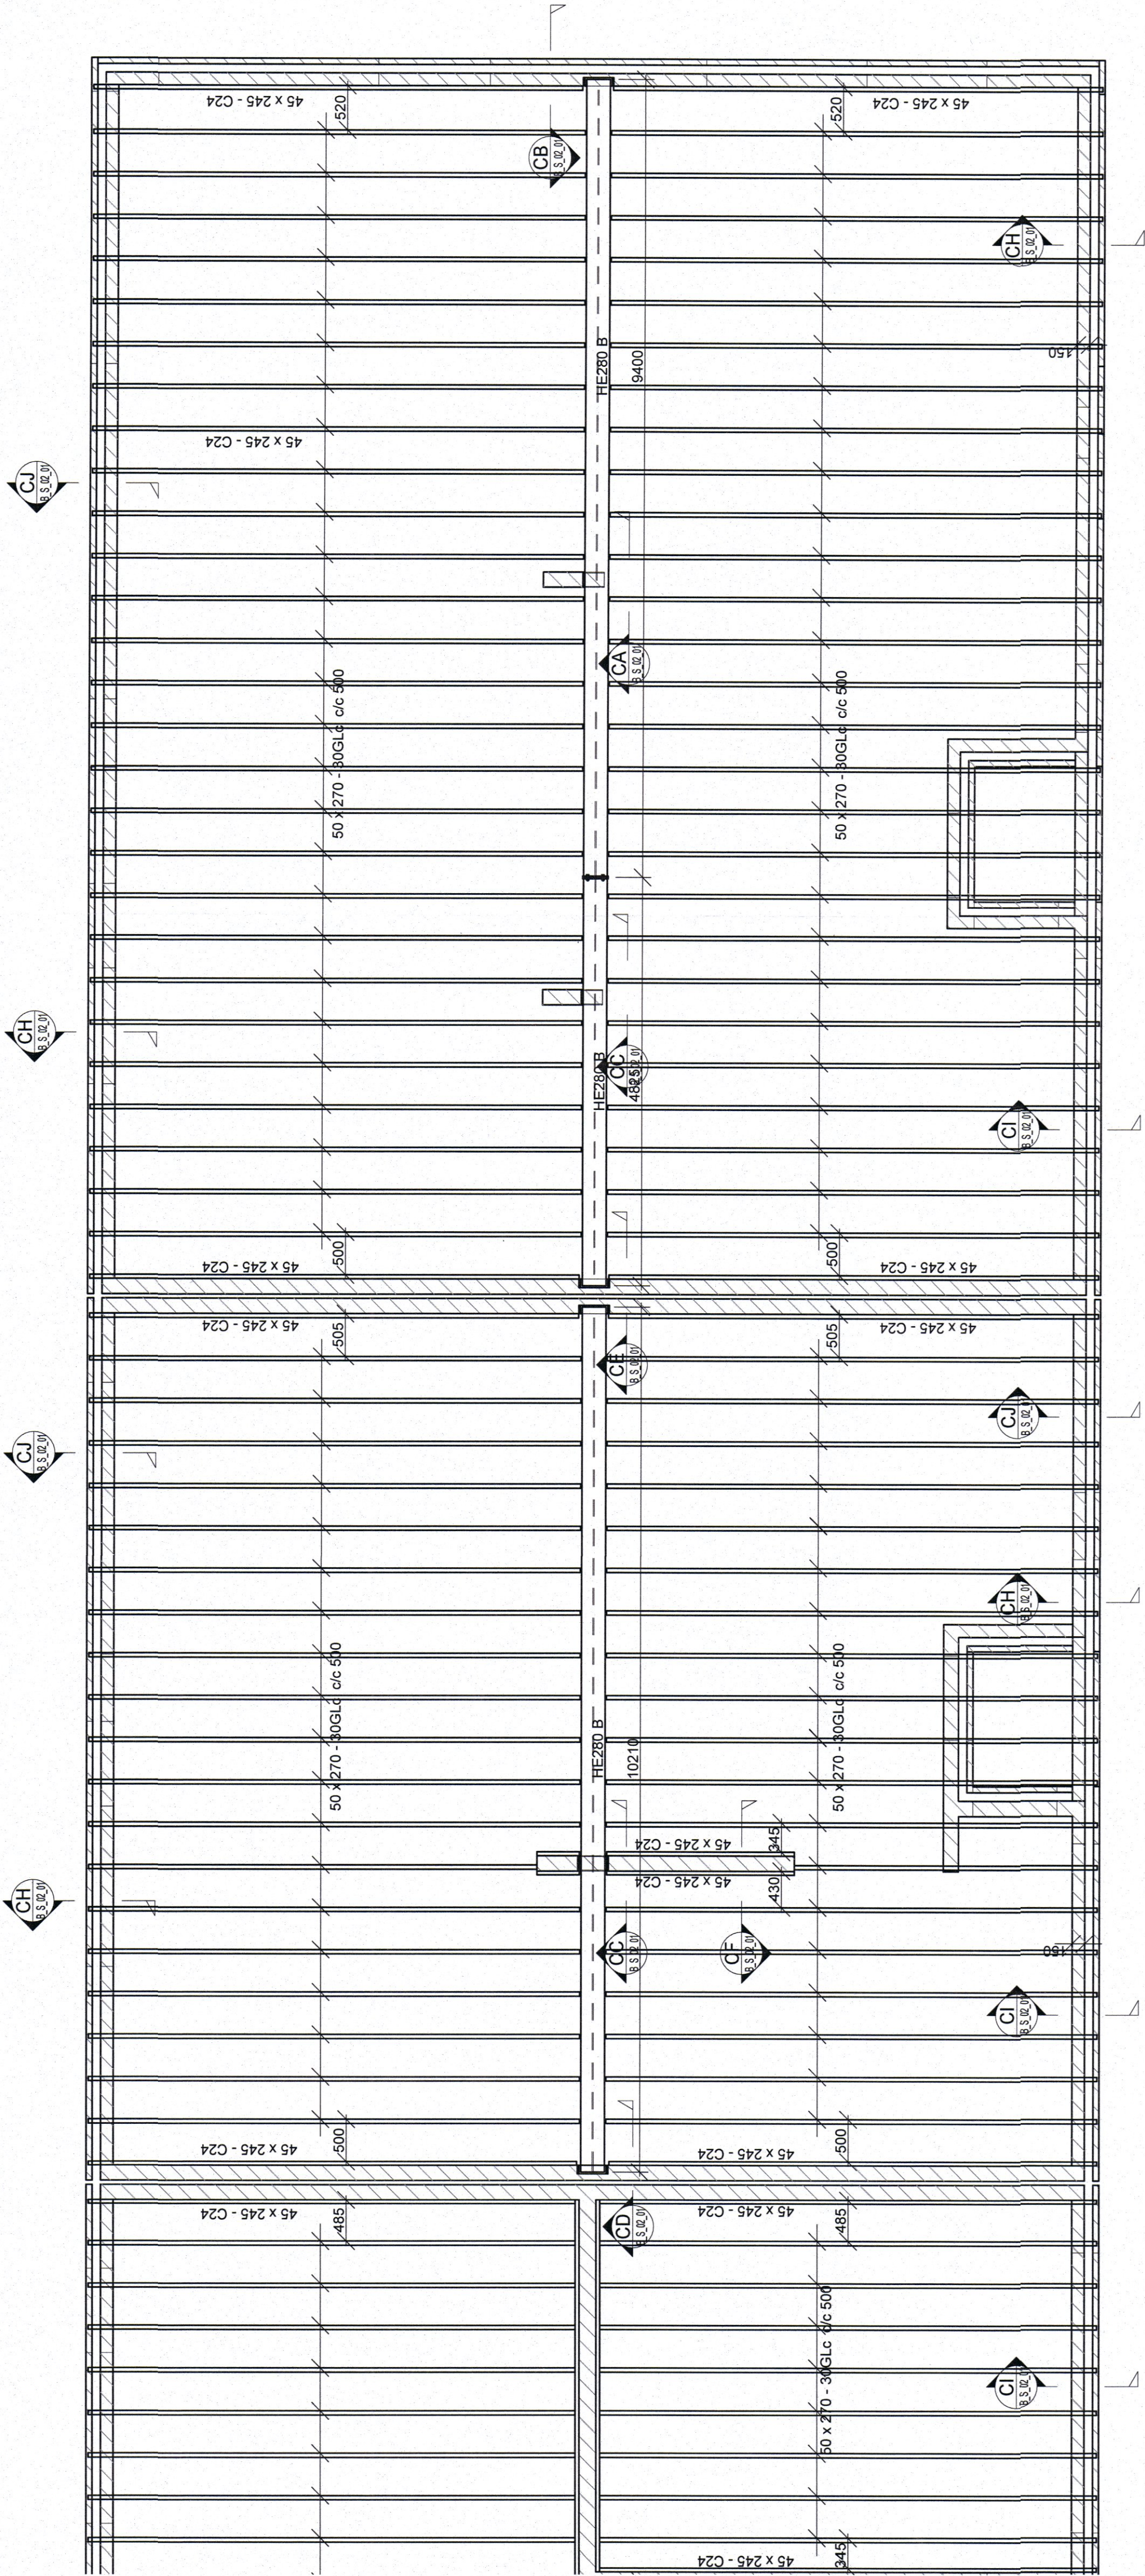


Grunnmynd - Þakvirki hluti 2/2
M 1:50

Raðhús
Eyrarfiöt 14-20
580 Siglufirði

Burðarvirki
Þakvirki hluti 2/2
Grunnmynd

TEKNIÐMÍMER	BLAÐSTÆÐ	HANNA	JF
21-109	A1	TEKNAÐ	HA
B_G_02_02		VERKFRÆÐ.	JF
DAGS	MELKJAFRÍÐI	ÚTGÁFA	
31.01.2023	150	A	

Dagsetning aðlagðar lína:
Höfundur: Jónatan Friðriksson KÍ 160777443
Höfnunargöf: ---

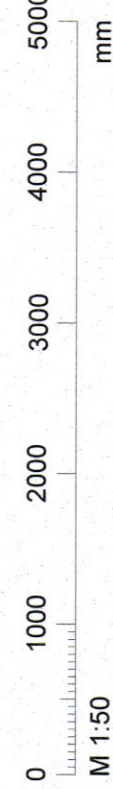

Handwritten signature