


MÓTTÉKID
15. FEB. 2023
Fjalabyggð

clj.

ÚTG. DAGS ÚTGÁFURÉLL HANNAÐ TEBJA YFIR

VERKTEKNIÐ GJERD Á
GRUNNI AÐALUPPDRATTA
SEM SAMÞYKKTIR VORU PANNI:
04 JAN 2023
Sigrún Ásgeirsdóttir 1060761-5428

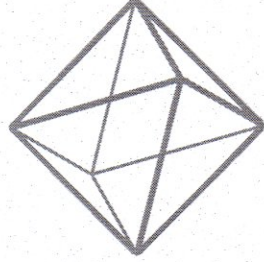

www.teknik.is


teknik@teknik.is

Raðhús
Eyrarfiöt 14-20
580 Siglufirði

Burðarvirki
Sökkjar og botnplata
Grunnmynd hluti 2/2

TEKNIÐ	BLAÐSTYRI	HANNAÐ	JF
21-109	A1	TEKNIÐ	HA
B.G.-1.02		YFIRFERD	JF
DAGS	MELKIVARE	ÚTGAFA	
31.01.2023	1:50	A	

Dagning skilgreiningar:
Höfundur: Jóhann Friðriksson 14.10.77/4439
Höfundarmerki: ----

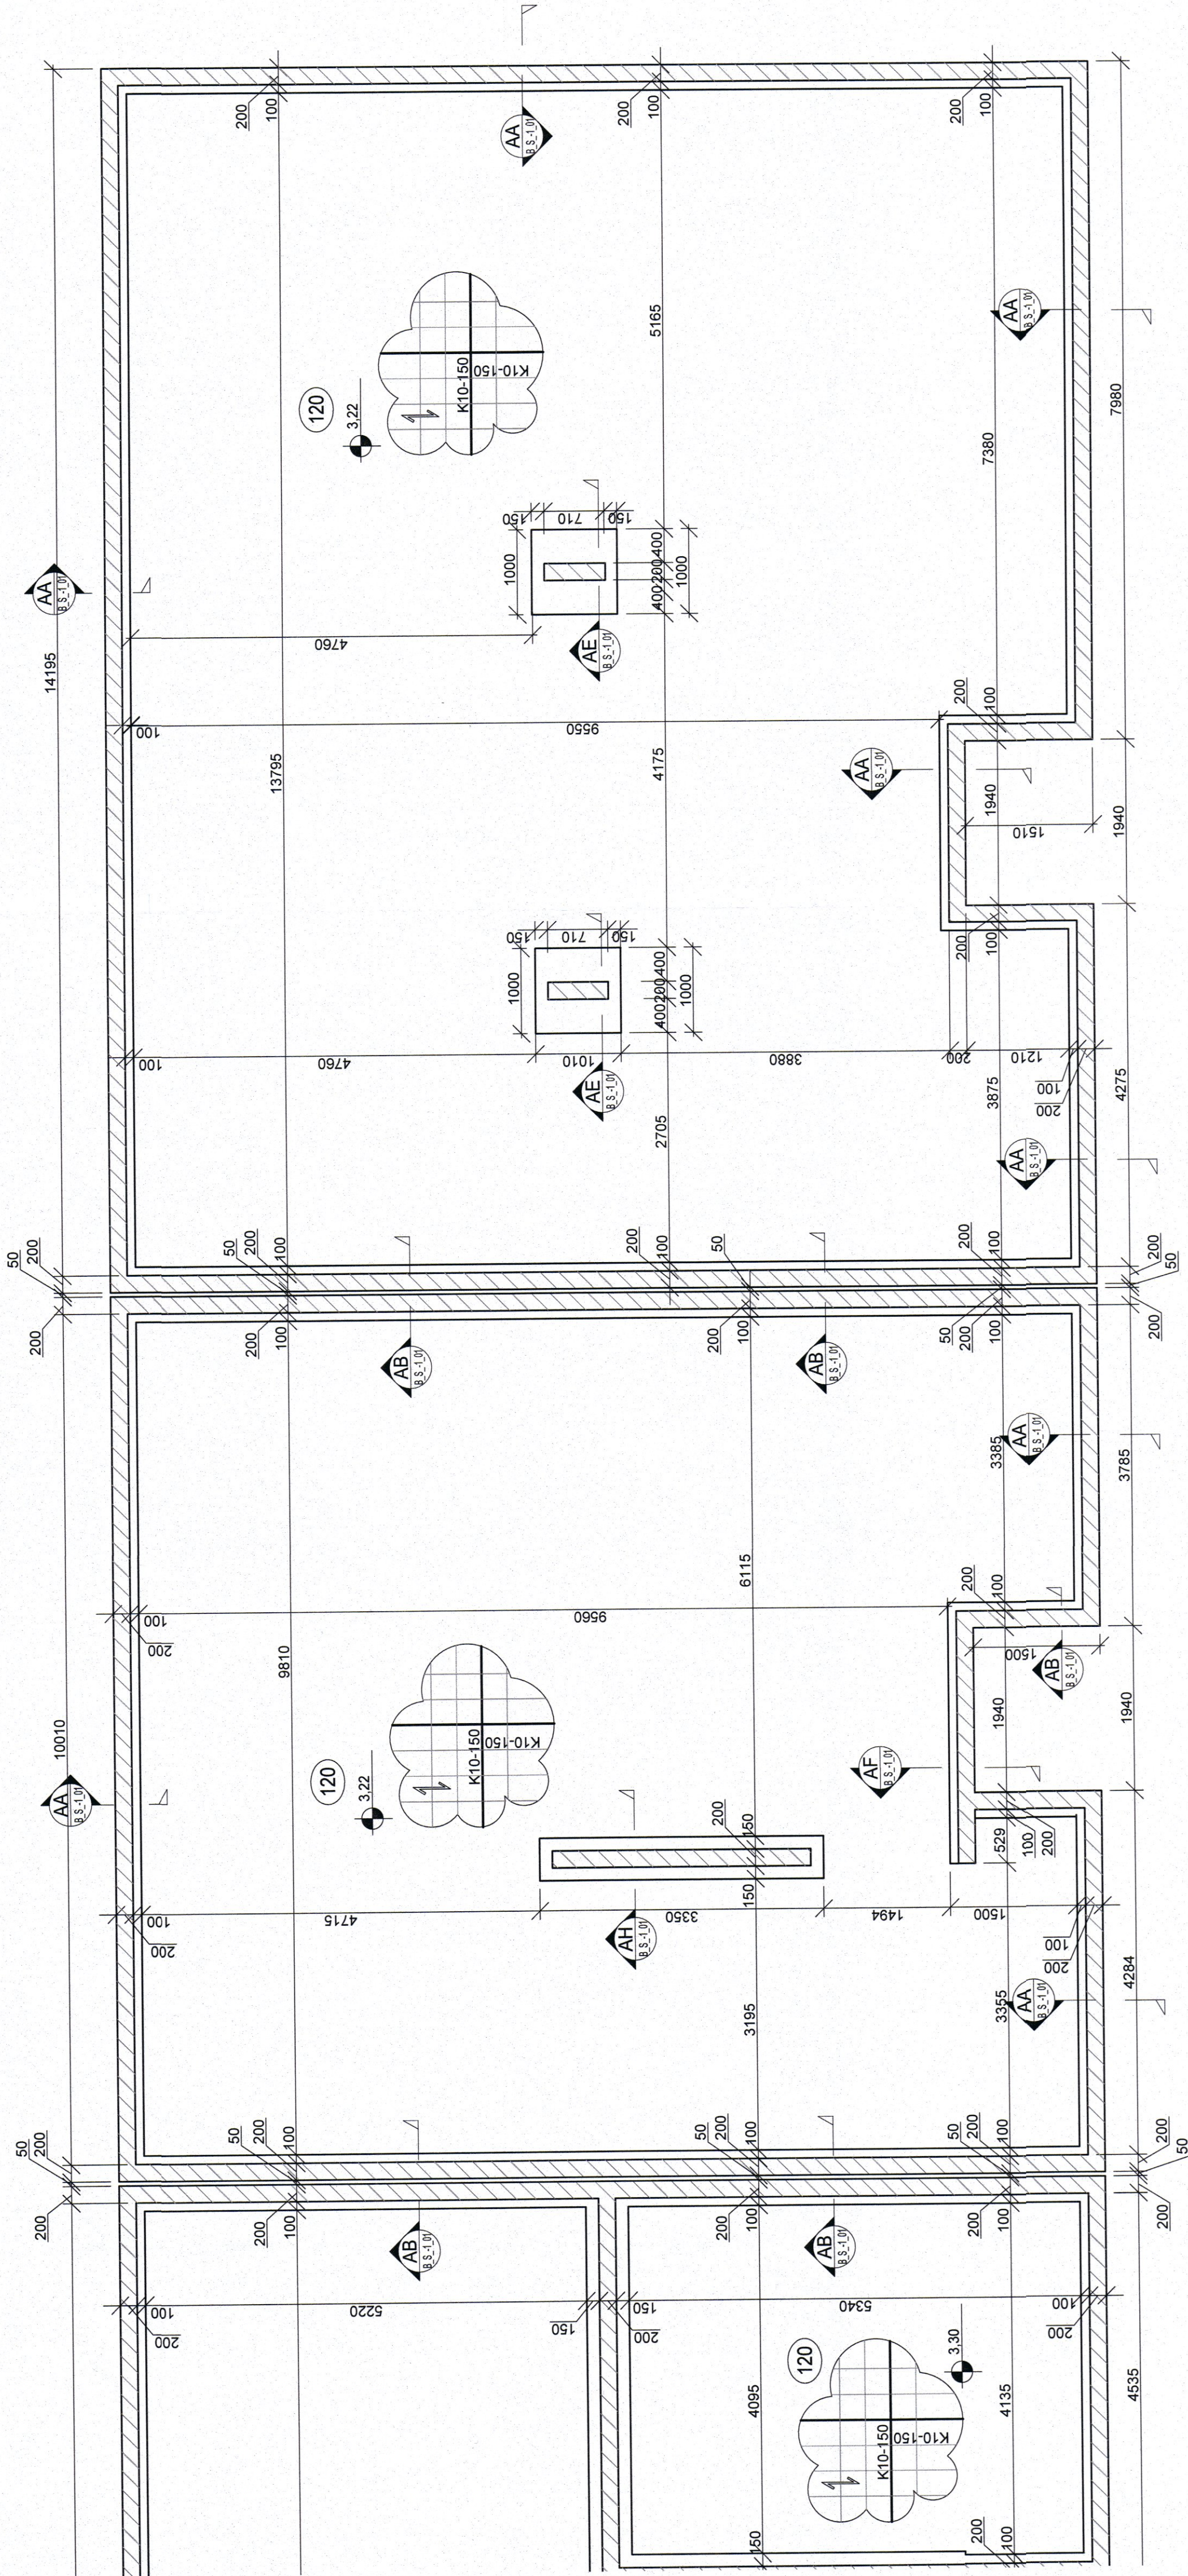

Grunnmynd - Sökkjar
M 1:50

