


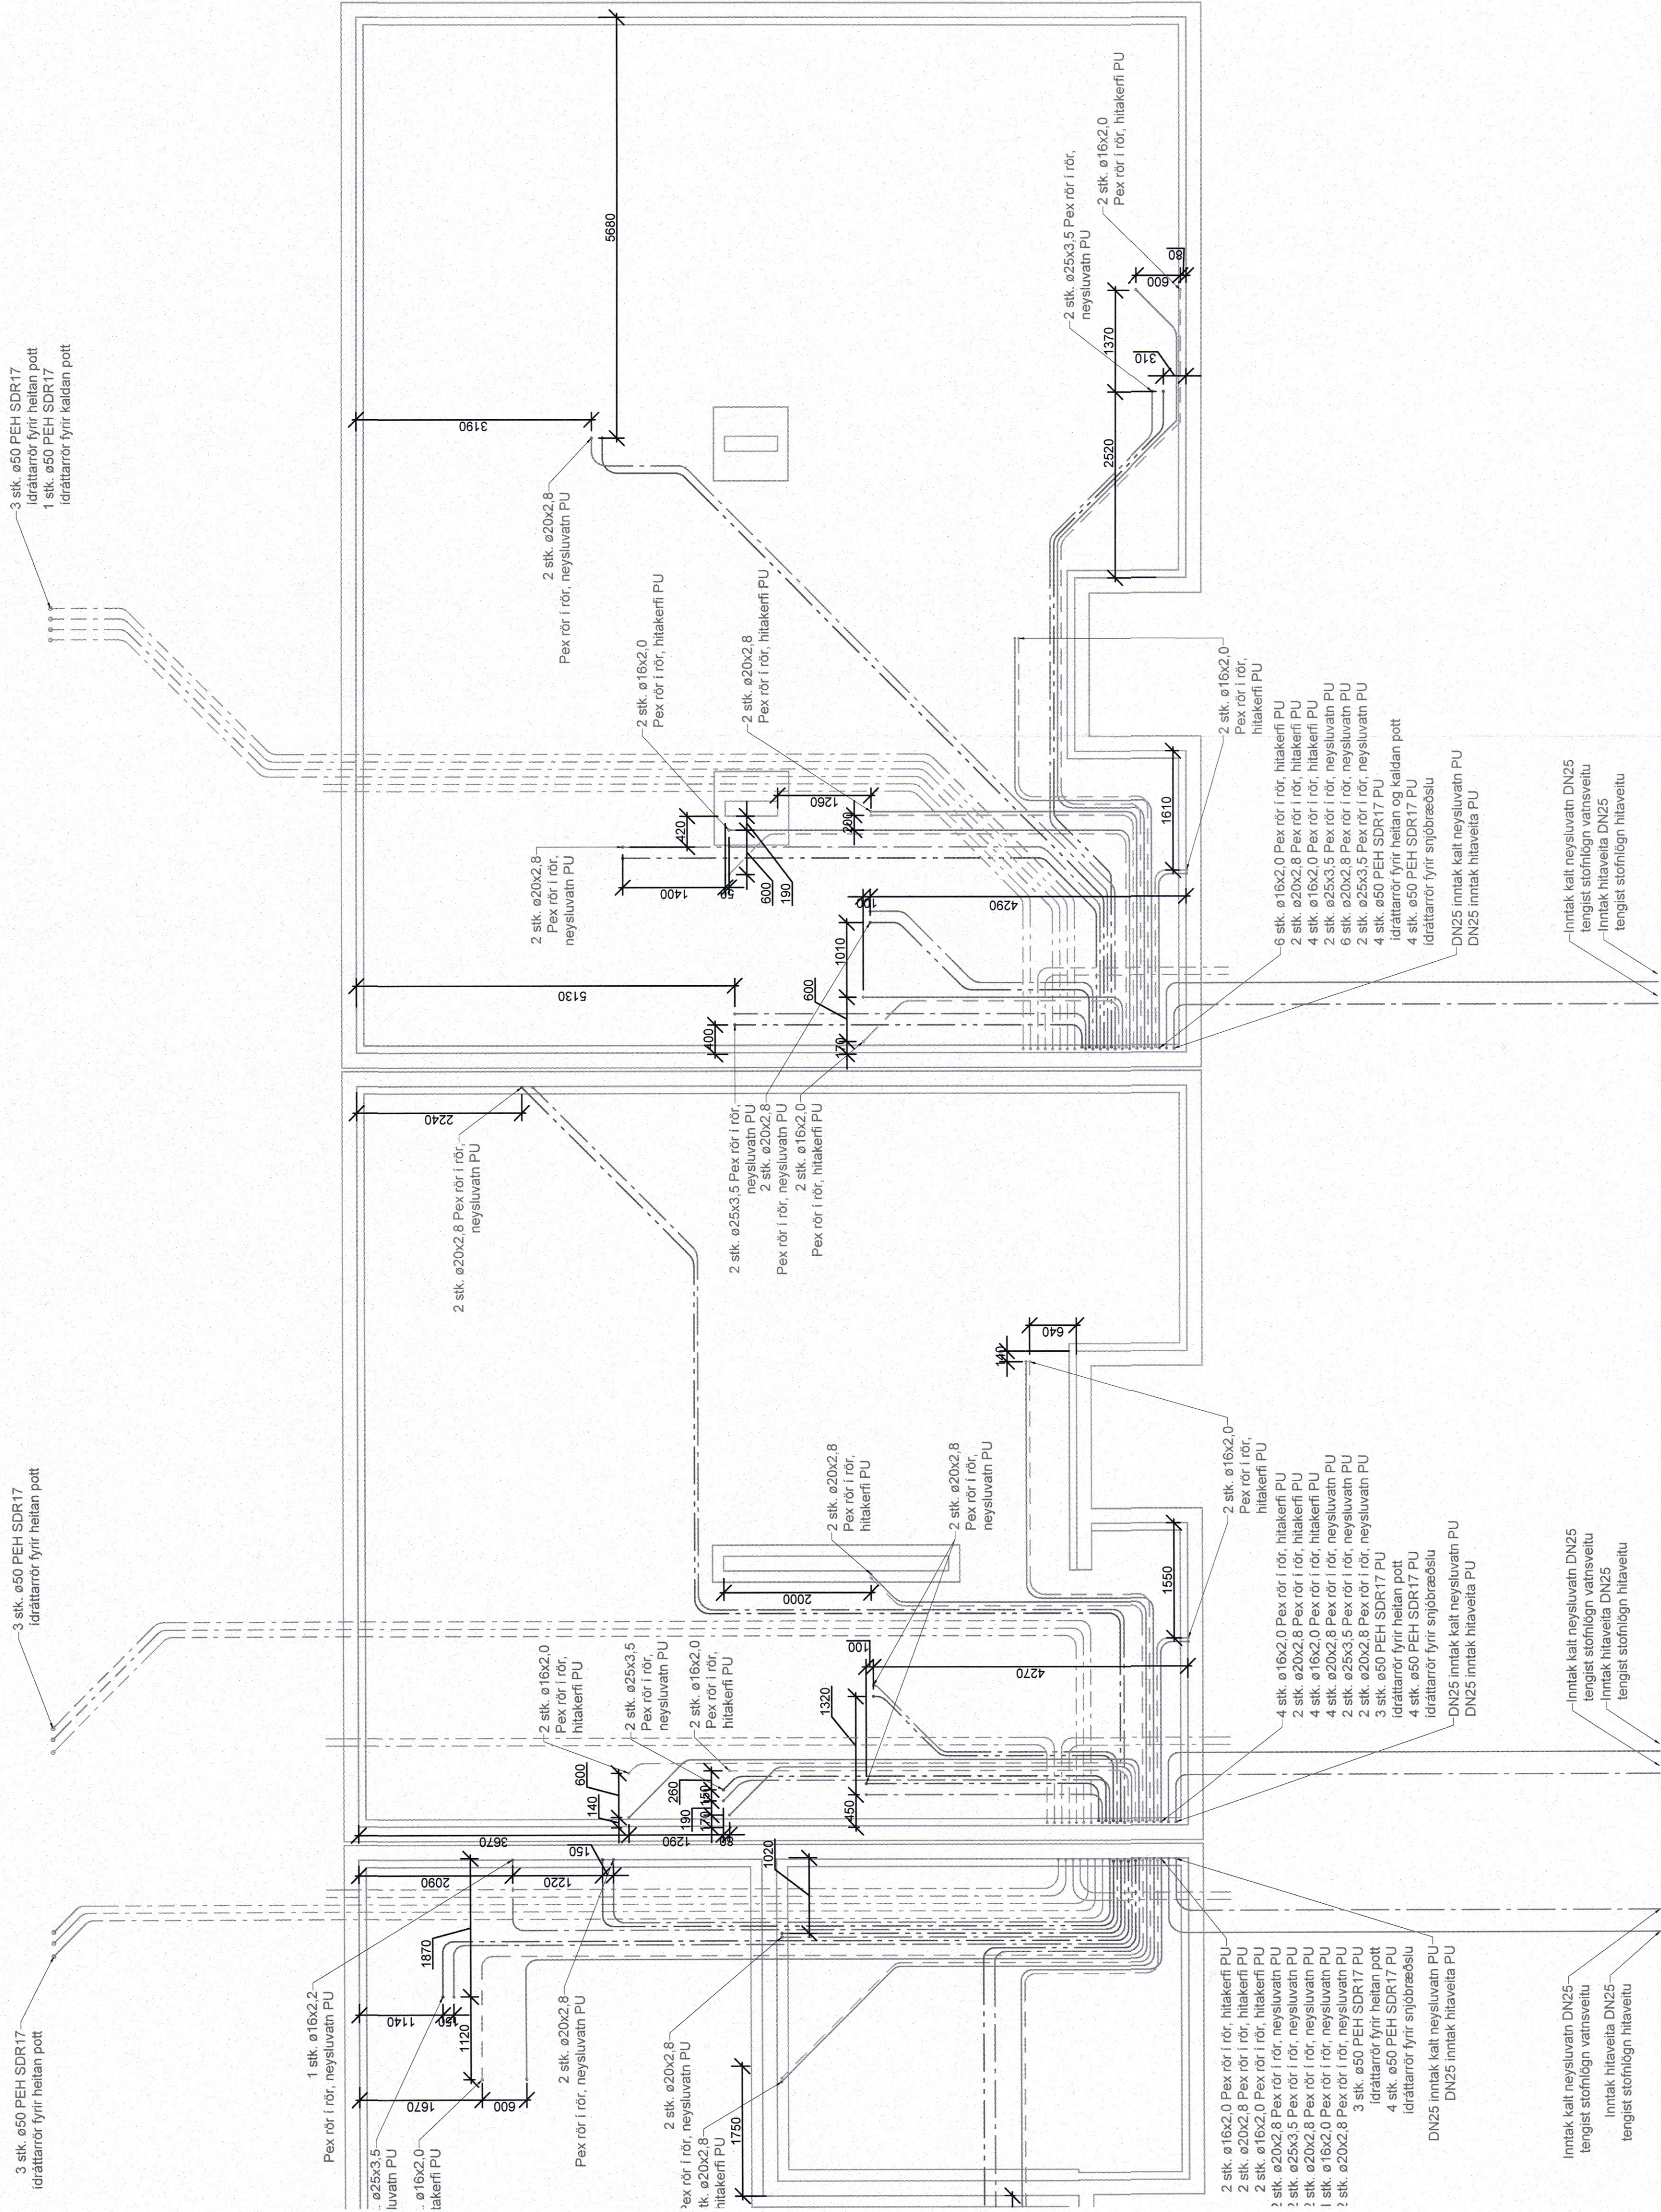

- Hitakerfi framrás
- Hitakerfi bakrás
- Heit neysluvatn
- Kalt neysluvatn
- Ídráttarör

VERKTEIKNING GERD A  
GRUNNI ADALUPPDRATTA  
SEMI SAMÞYKKTIR VORU ÞANN  
04. JAN 2023  
Kjartan Ágústsson • V 08019 5429



Radhús  
Eyrarflöt 14-20  
560 Sglufurð

Lagnir og loftþæsing  
Lagnir í jörðu

Neysluvatn og hitaveita

| TEKNIÐ     | BLASTFERÐ | HANNAÐ | SJH |
|------------|-----------|--------|-----|
| 21-109     | A1        | TERNAÐ | SJH |
| L_N_-1_02  |           | VERFAÐ | BK  |
| DAGS       | MELKJAVAR | UTGÁFA |     |
| 01.02.2023 | 150       | A      |     |