



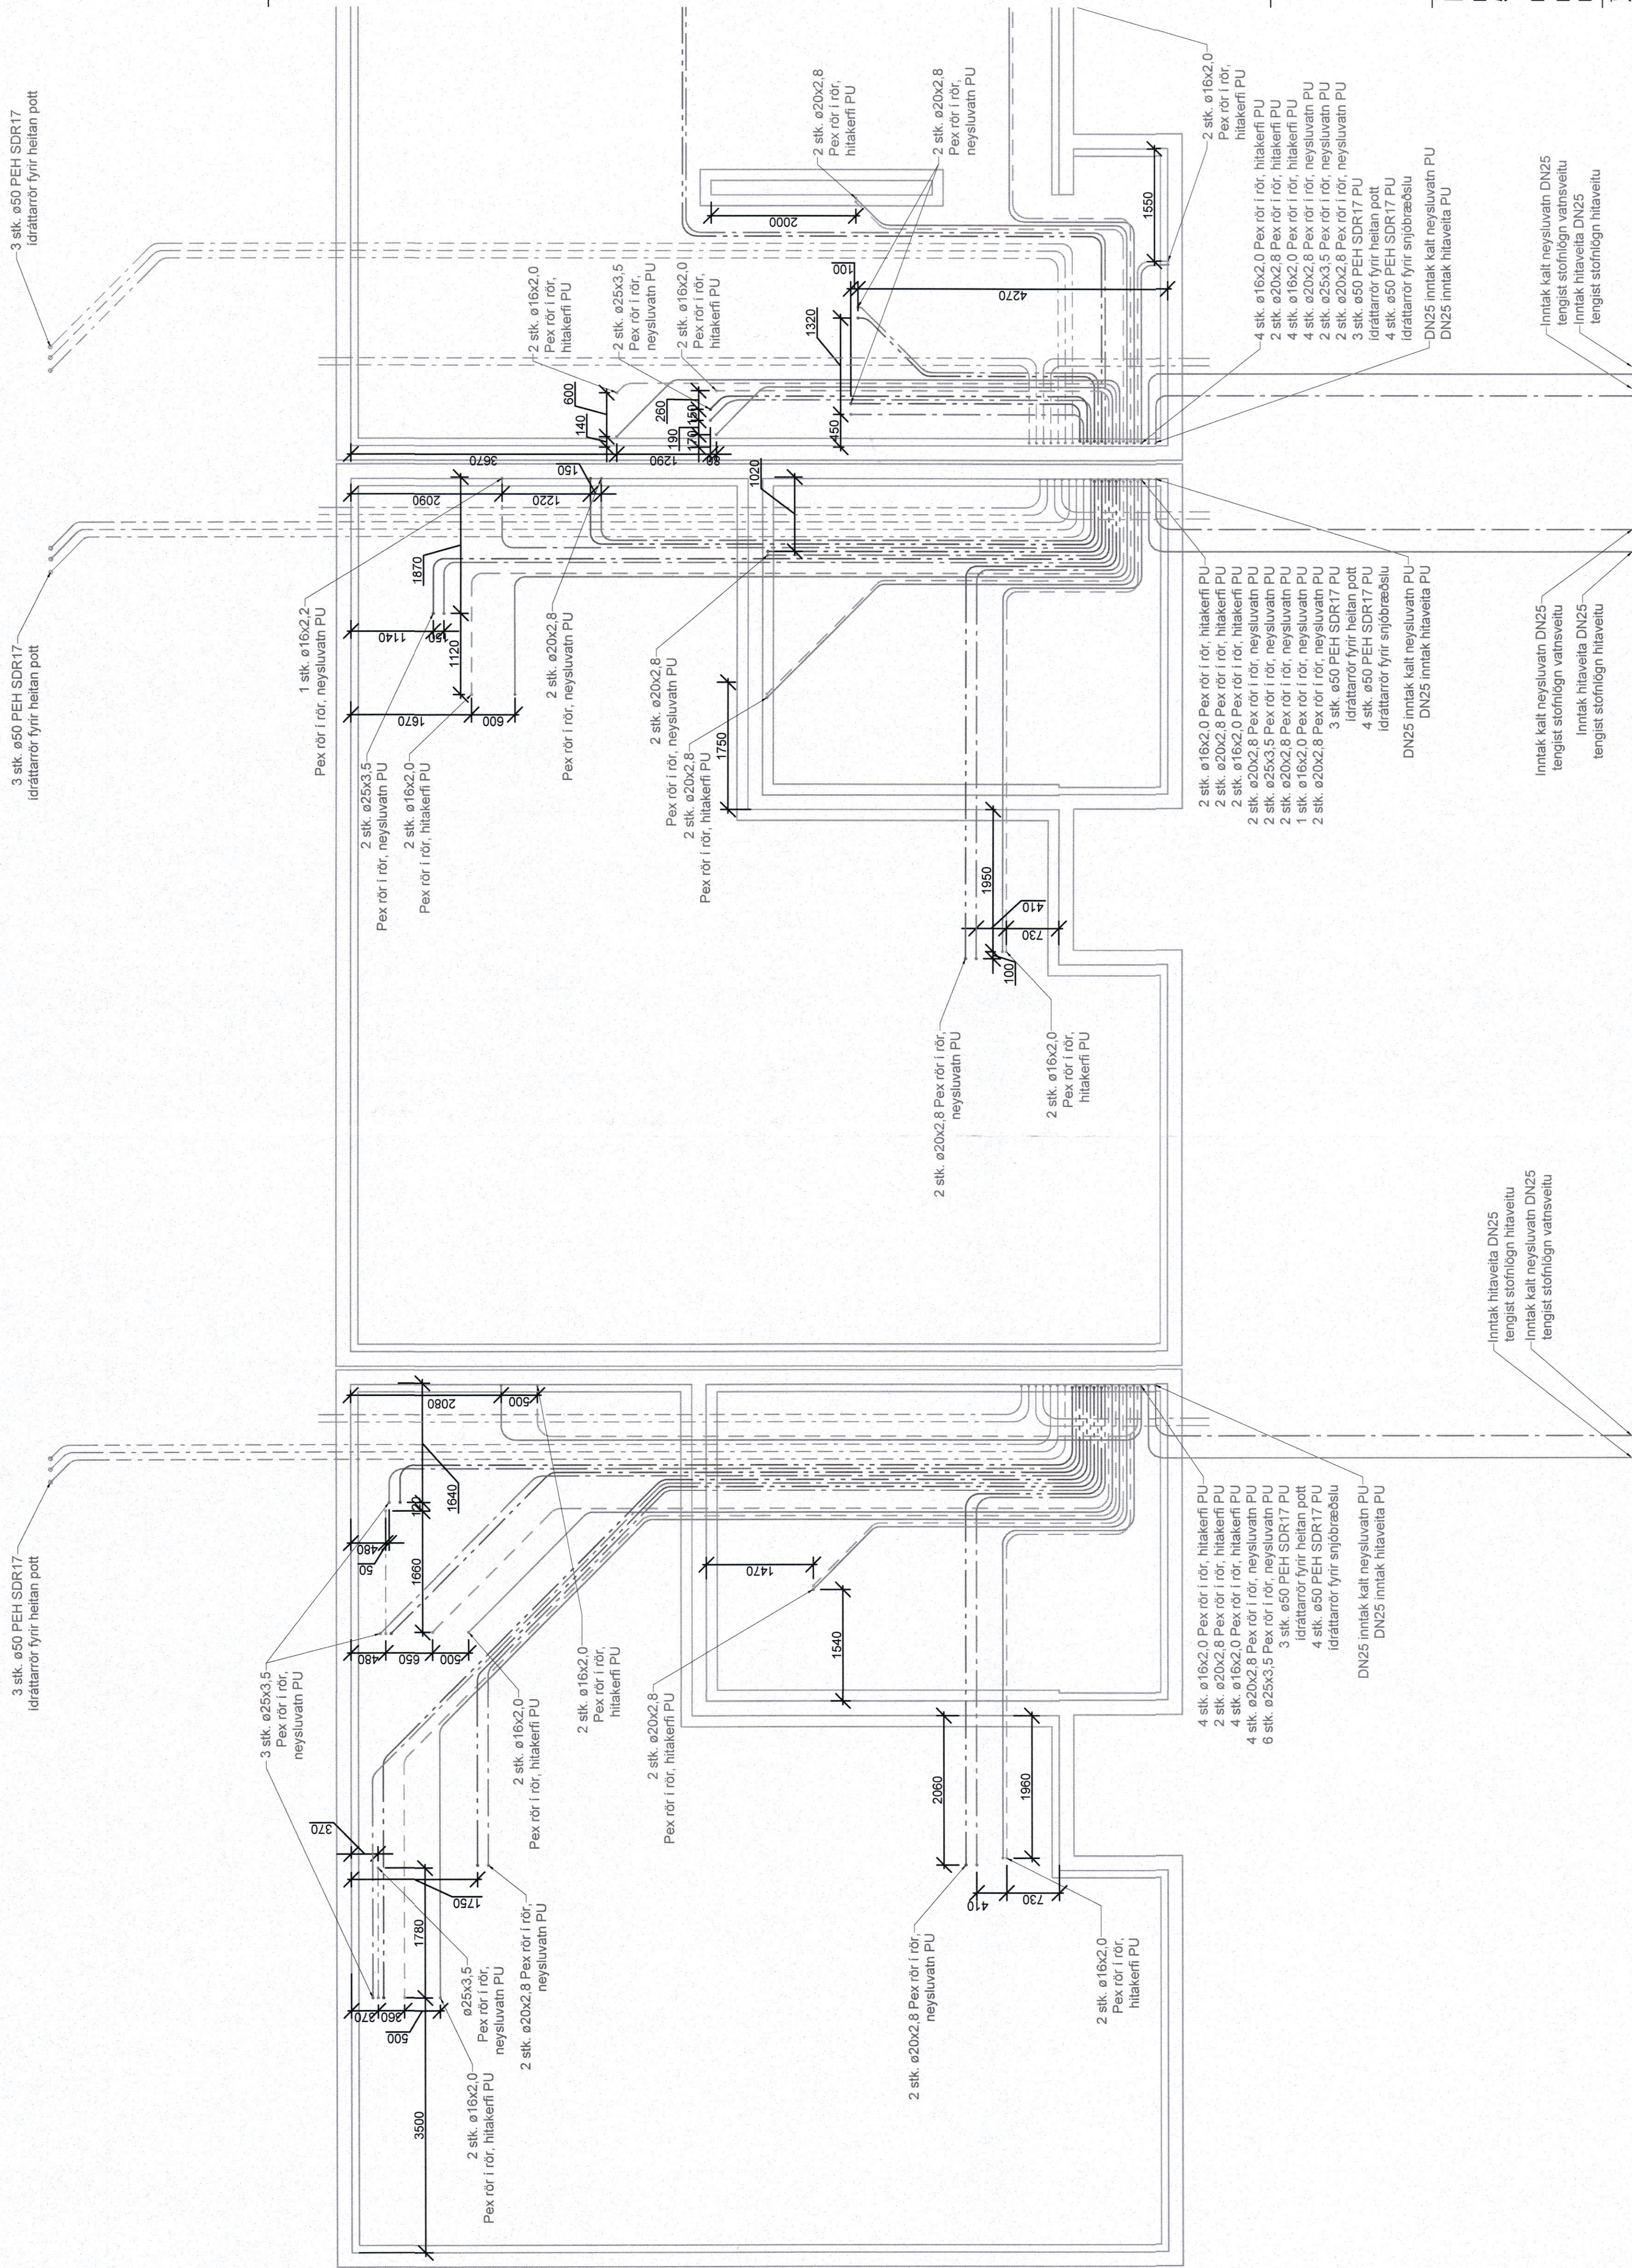

VERKTEIKNING GERÐ Á
GRUNNI AÐALUPPDRATTA
SEM SAMÞYKKTIR VORU ÞANN:

04 JAN 2023

Asgeri Asgerisson • k. 060161-5429

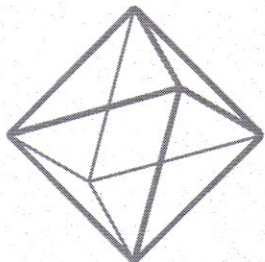

TEKNIK
VERKFRÆÐISTOFA

www.teknik.is
teknik@teknik.is

Raðhús
Eyrarflöt 14-20
580 Siglufirði

Lagnir og loftræsing
Lagnir í jörðu
Neysluvatn og hitaveita

TEKNIKNUMMER	BLADSTÆRD	HANNAID:	SJH
21-109	A1	TEKNID:	SJH
LN_1_01		YFIRID:	BK
DAGS	MELIKVARIJ	UTGAFA	

01 02 2023

Dagsetning aðeupdráttar:

Hönnunarskiptið

6

M 1:50

0 100 200 300 400 500 mm