
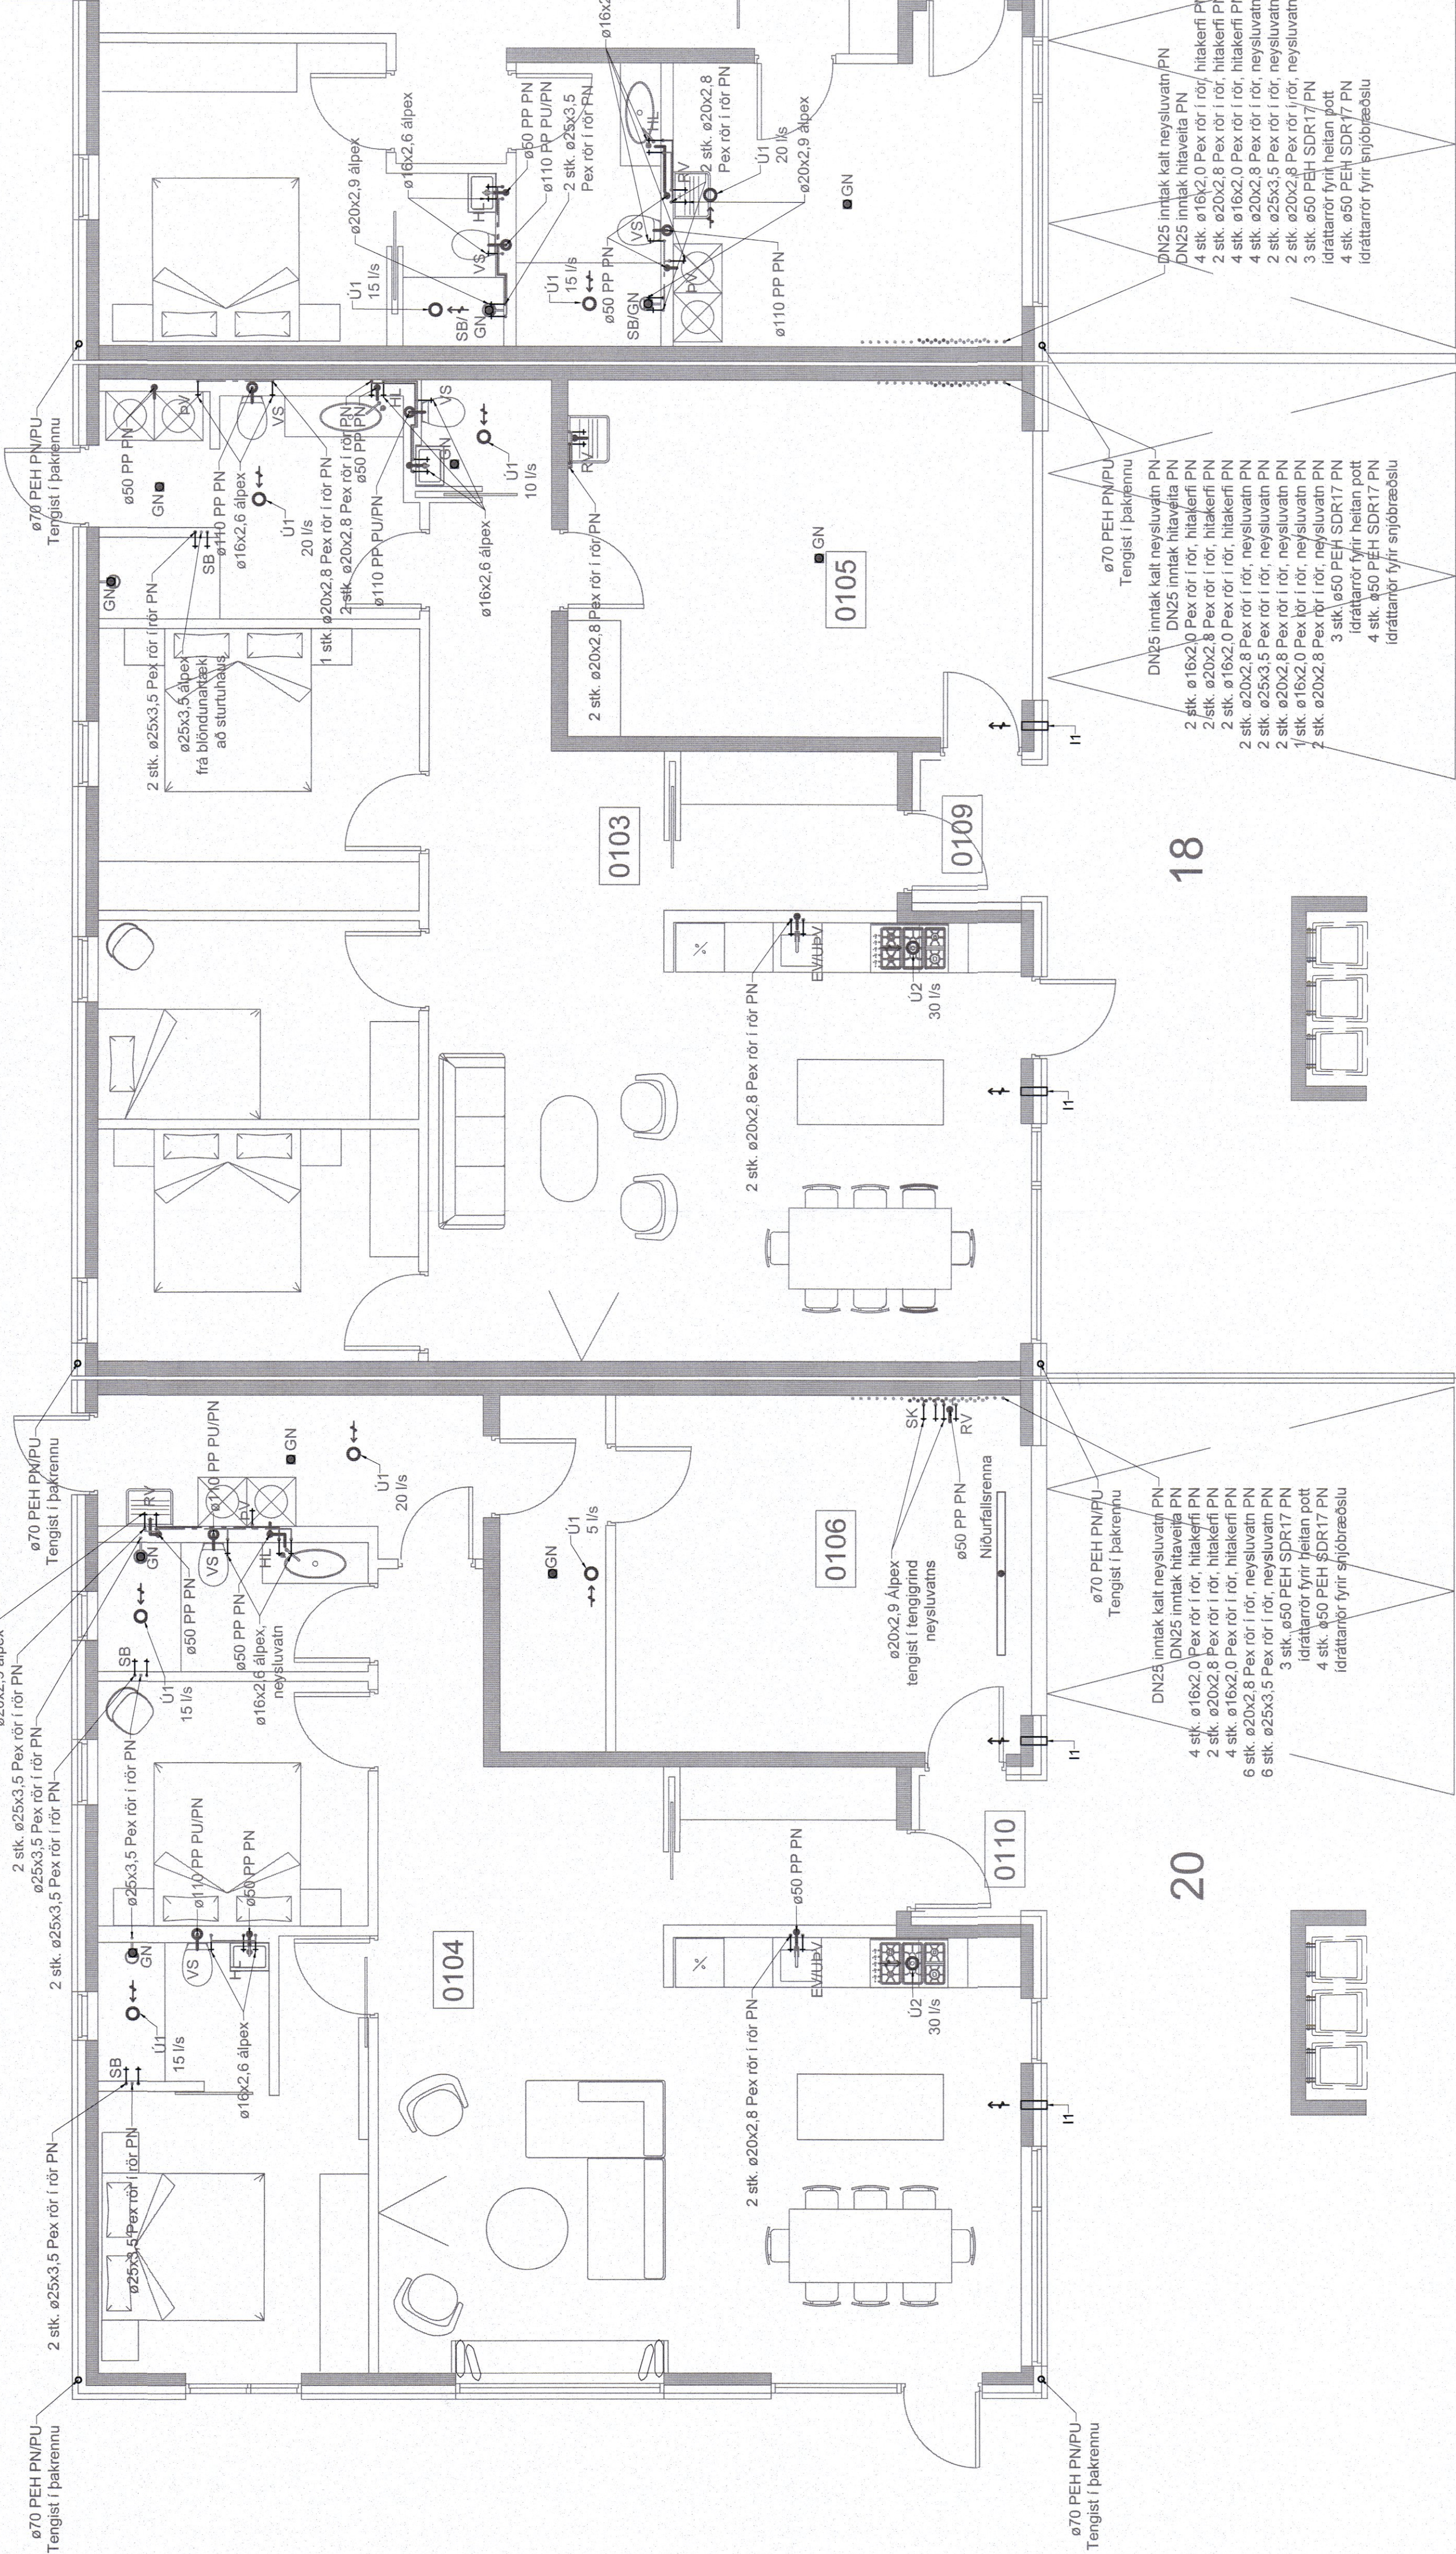


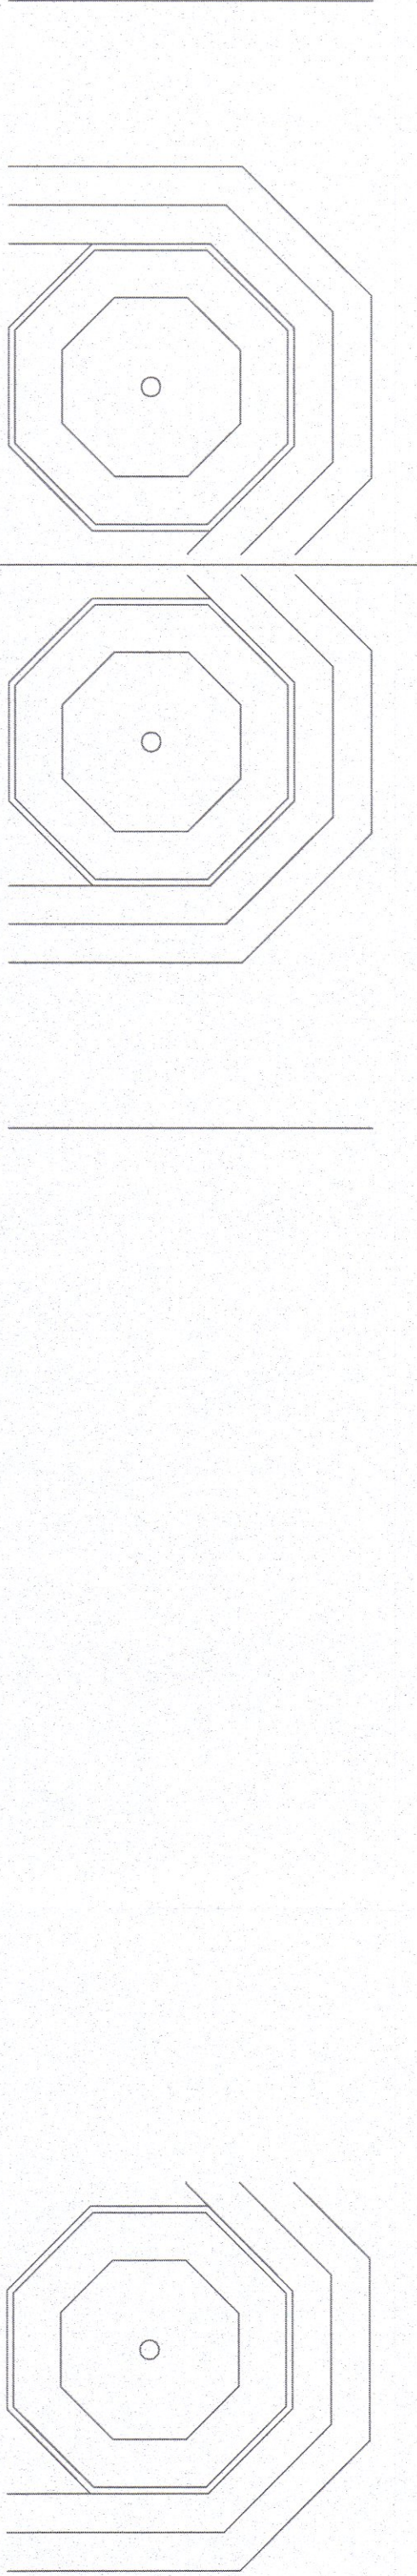

VERKTEIKNING GERD A
GRUNNI ADALUPPDRATTA
SEM SAMÞYKKTIR VORU PANN.
04 JAN 2023
Asgeir Asgeirsson KT 10119 5429

Skýringar:

Frærensliagnir skulu almennt vera í 20 prómill halla nema annað sé tekið fram á teikningum.
Frærensliagnir í jörðu skulu vera úr PVC nema annað sé tekið fram á teikningum.
Regnvassliagnir skulu almennt vera í 10 prómill halla nema annað sé tekið fram á teikningum.
Drenslagnir skulu almennt vera í 10 prómill halla nema annað sé tekið fram á teikningum

BK merkir botnkóta og kólar eru raunkólar

Málsetningar eru í mm

Ú1 - ø125 útsögurfa á rofa, tengist í tuðu á þaki

Ú2 - eldhúsháfur, tengist í tuðu á þaki

11 - fersklöfventill með stillanlegri opnun og lokun



Raðhús
Eyrarflöt 14-20
560 Siglufrói

Lagnir og loftræsing
Neysluvatn, frærenslí, hitalagnir og loftræsing
Grunnmynd

TEKNIÐ	BLAÐSTÆÐ	HANNAÐ	SJH
21-109	A1	TERNAÐ	SJH
L.F.01_01		VERFAÐ	BK
DAGS	MELKVABER	ÚTGÁFA	
01.02.2023	1:50		A

Dagningu áskjaldaðar
Höfundur: Baldur Kásson kt. 18975-5229
Höfundarhluti:

0 1000 2000 3000 4000 5000
M 1:50
mm