

ÚTÍG. DAGS ÚTGÁUFERILL HANNAÐ TEIKN. FYRIR

Gólfhitakista 14-1				
Slaufa nr.	Hitanemi nr.	Varmaafi W	Lengd slaufu m	Q l/min
1	HN01	883	69	2,1
2	Fast flæði	269	21	0,6
3	HN02	1037	81	2,5
4	Fast flæði	486	38	1,2
5	HN03	845	66	2,0
6		530	53	1,3
7		760	76	1,8
8		845	66	2,0
9	HN04	742	58	1,8
10		730	57	1,7
11		819	64	2,0
Samtals		7946	649	18,9

Gólfhitakista 14-2				
Slaufa nr.	Hitanemi nr.	Varmaafi W	Lengd slaufu m	Q l/min
1	Fast flæði	282	22	0,7
2	Fast flæði	448	35	1,1
3	HN05	870	68	2,1
4	HN07	422	33	1,0
5	HN06	742	58	1,8
6	HN07	525	41	1,2
7		550	43	1,3
Samtals		3840	300	9,1

Gólfhitakista 16				
Slaufa nr.	Hitanemi nr.	Varmaafi W	Lengd slaufu m	Q l/min
1	HN01	960	75	2,3
2	Fast flæði	269	21	0,6
3	HN02	1037	81	2,5
4		922	72	2,2
5		973	76	2,3
6	HN03	740	74	1,8
7		780	78	1,9
8		420	42	1,0
9	HN04	1011	79	2,4
10	Fast flæði	371	29	0,9
11		553	44	1,3
Samtals		8046	671	19,2

8046	671	152
------	-----	-----

Slaufa 11
ø16 c/c 160
L= 44 m

Slaufa 10
ø16 c/c 160
L= 29 m

Slaufa 9
ø16 c/c 160

Slaufa 13
ø16 c/c 160

Slaufa 12
ø16 c/c 160



Slaufa 5
ø16 c/c 160
L= 72 m

Slaufa 6
ø16 c/c 160
L= 76 m

Slaufa 7
ø16 c/c 160
L= 74 m

Slaufa 8
ø16 c/c 160
L= 78 m

Slaufa 9
ø16 c/c 100

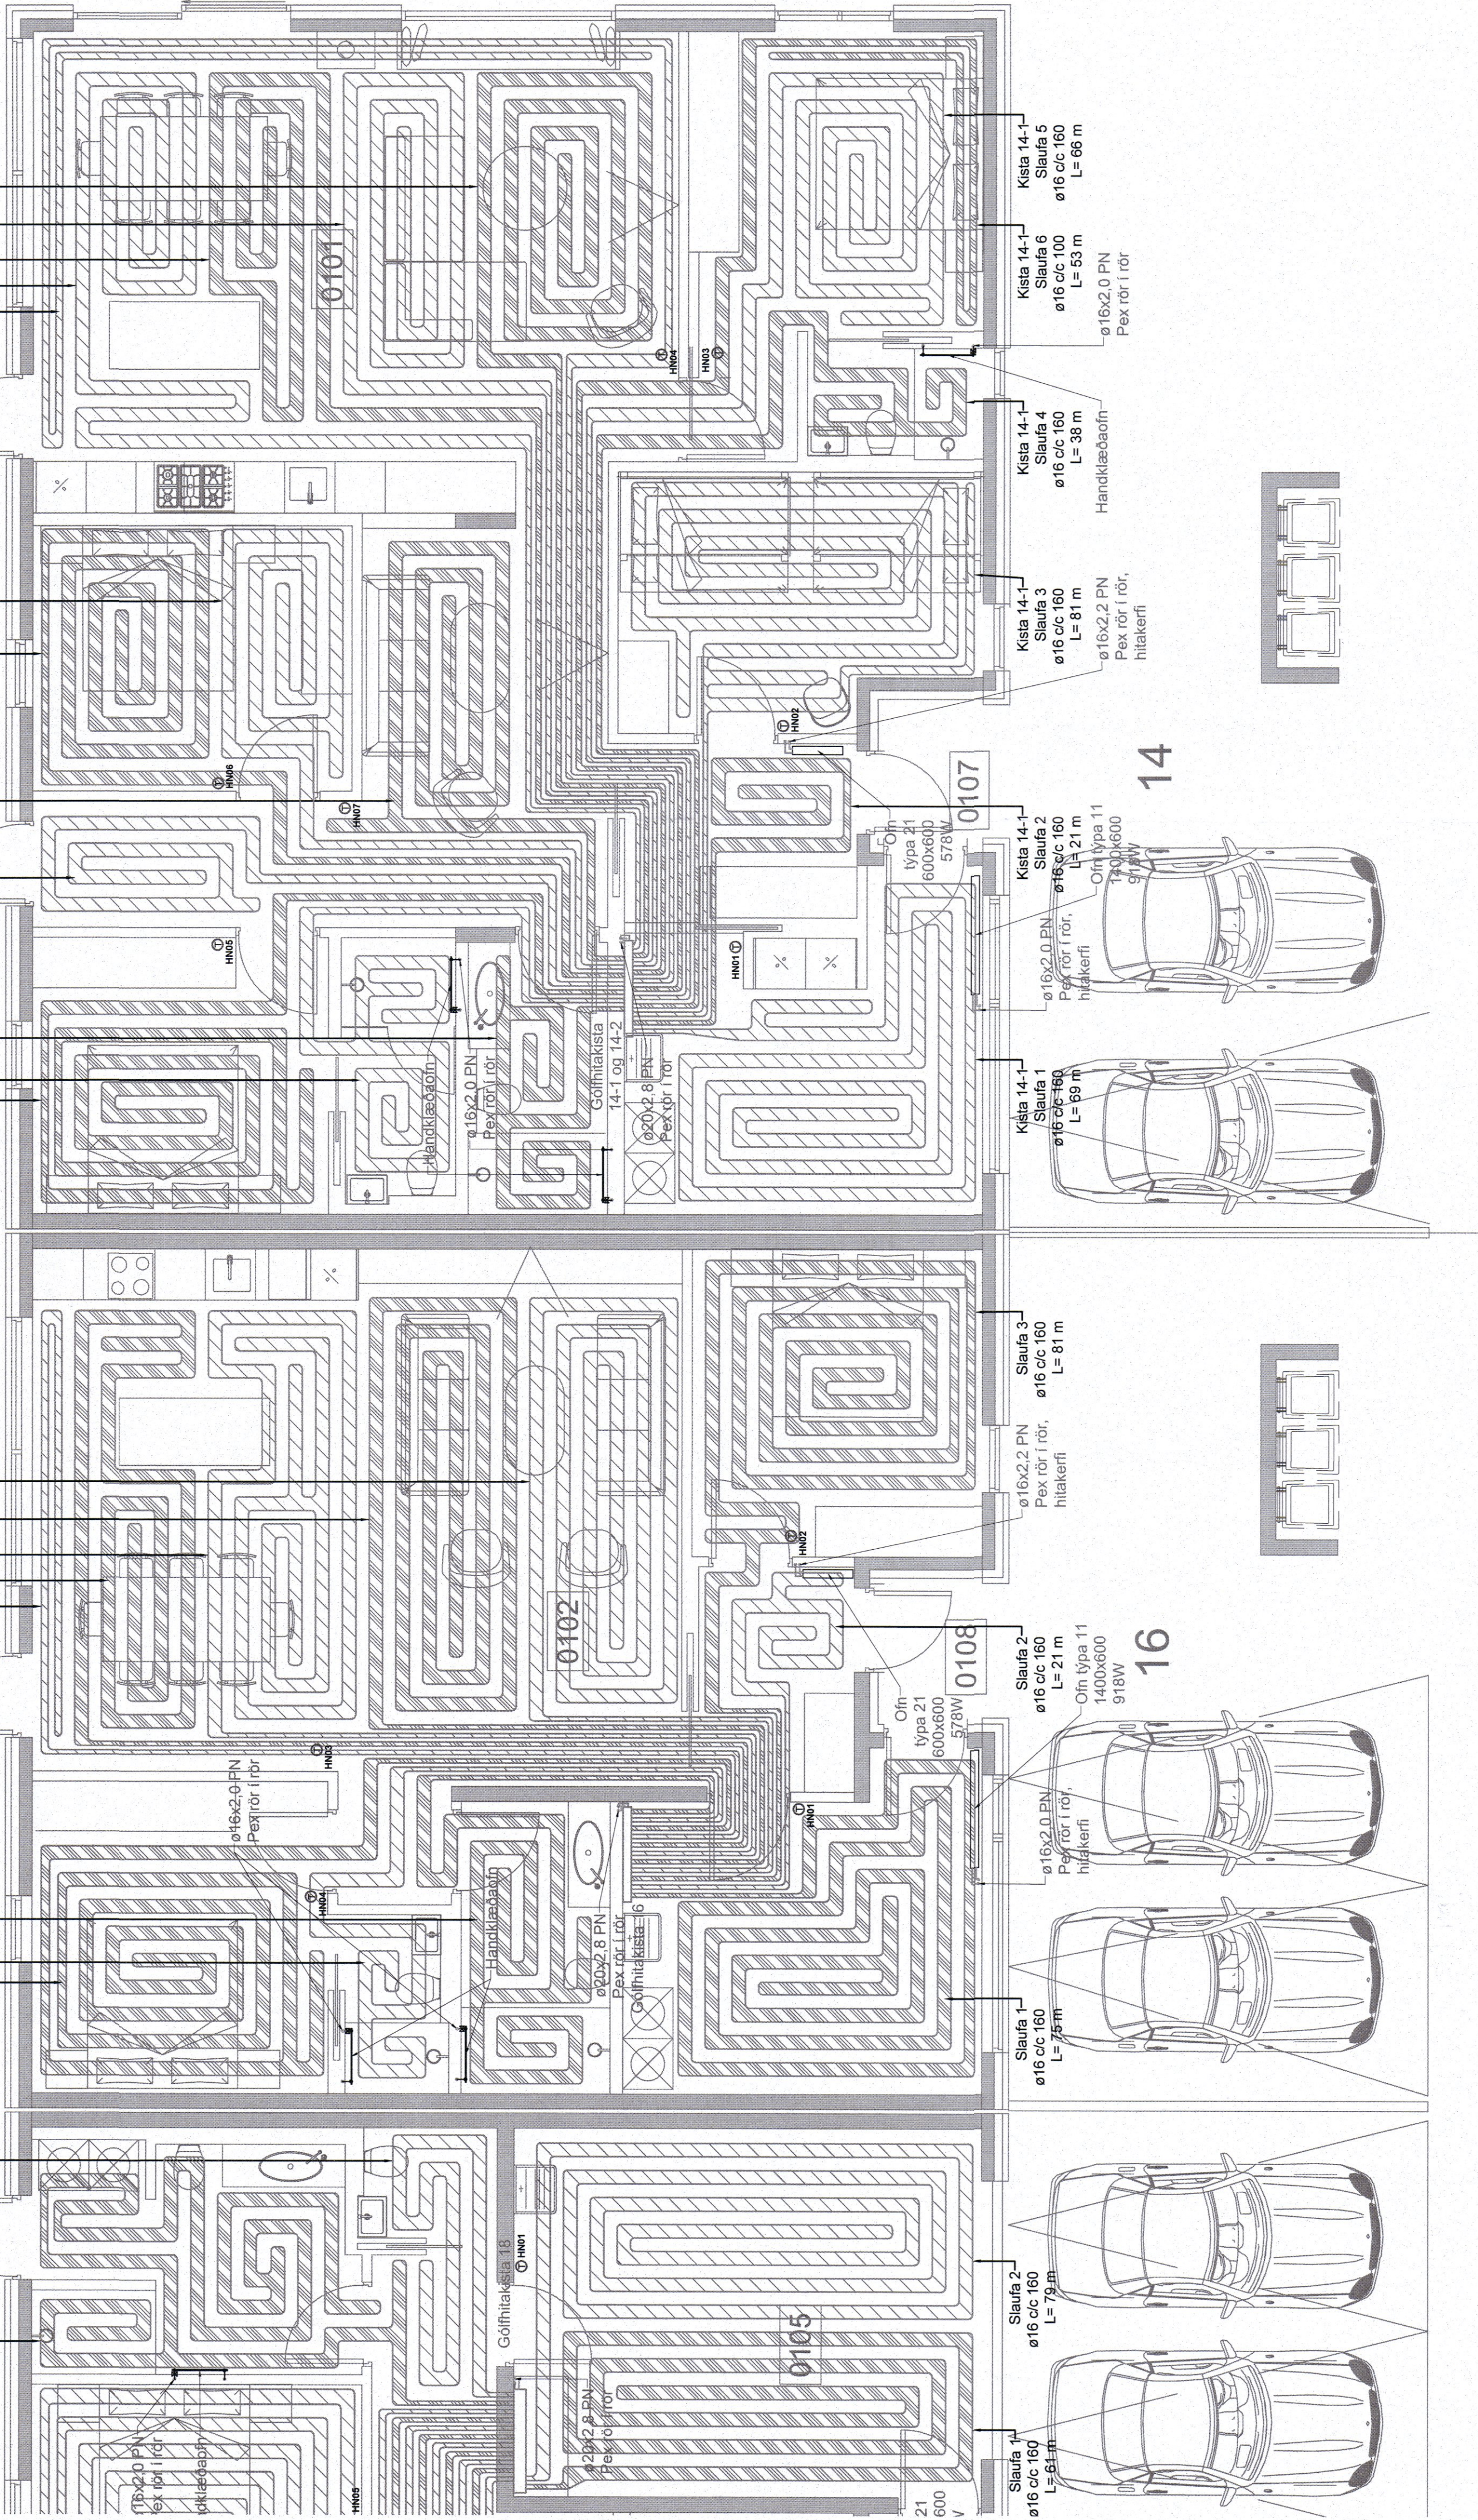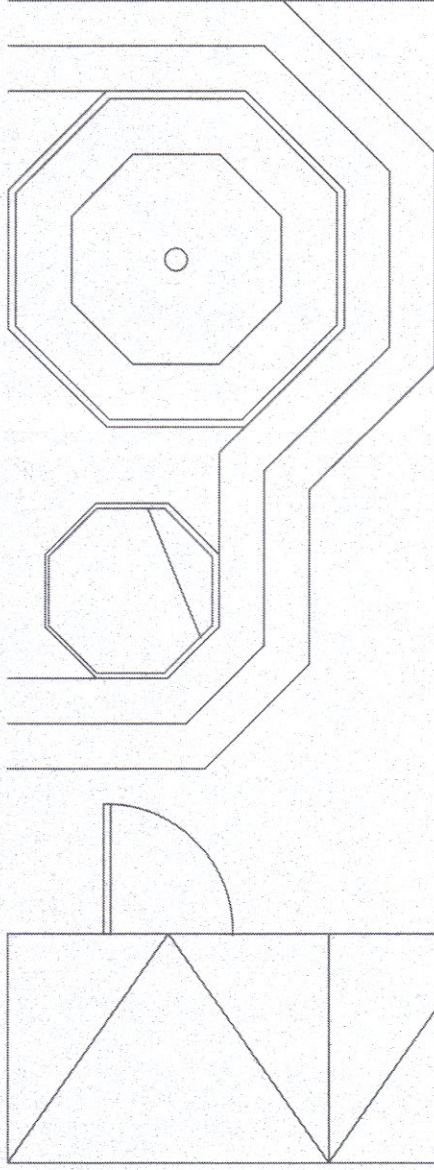


SKÝTUNGAR

max - hitanemi á vegg

Gólfhiti

VERKTEIKNING GERÐ Á
GRUNNI ADALUPPDRATTA
SEM SAMPYKKTIR VORU PANN:
04 JAN 2023
Agnar Árnason sk. 09161-543

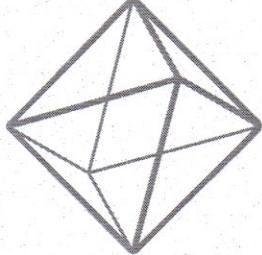

TEKNIK
VERKFRÆÐISTOFA

www.teknik.is
teknik@teknik.is

Radhús
Eyrafliot 14-20
580 Siglufirði

Lagnir og loftþræsing
Hitagagnir
Grunnmynd

TEIKNUNUMER	BLAÐSTAFUR	HANNAÐ	SJH
21-109	A1	TEIKNAD	SJH
L_H_01_02		VERKFRÆÐ	BK
UTGÁFA			
DAGS	MÆLIKVAÐUR	ÚTGÁFA	
01.02.2023	1:50	A	

Dagsetning áblausgöfllar:
Höfundur: Baldur Kinnason sk. 198719-5229
Höfundarvörð:

