



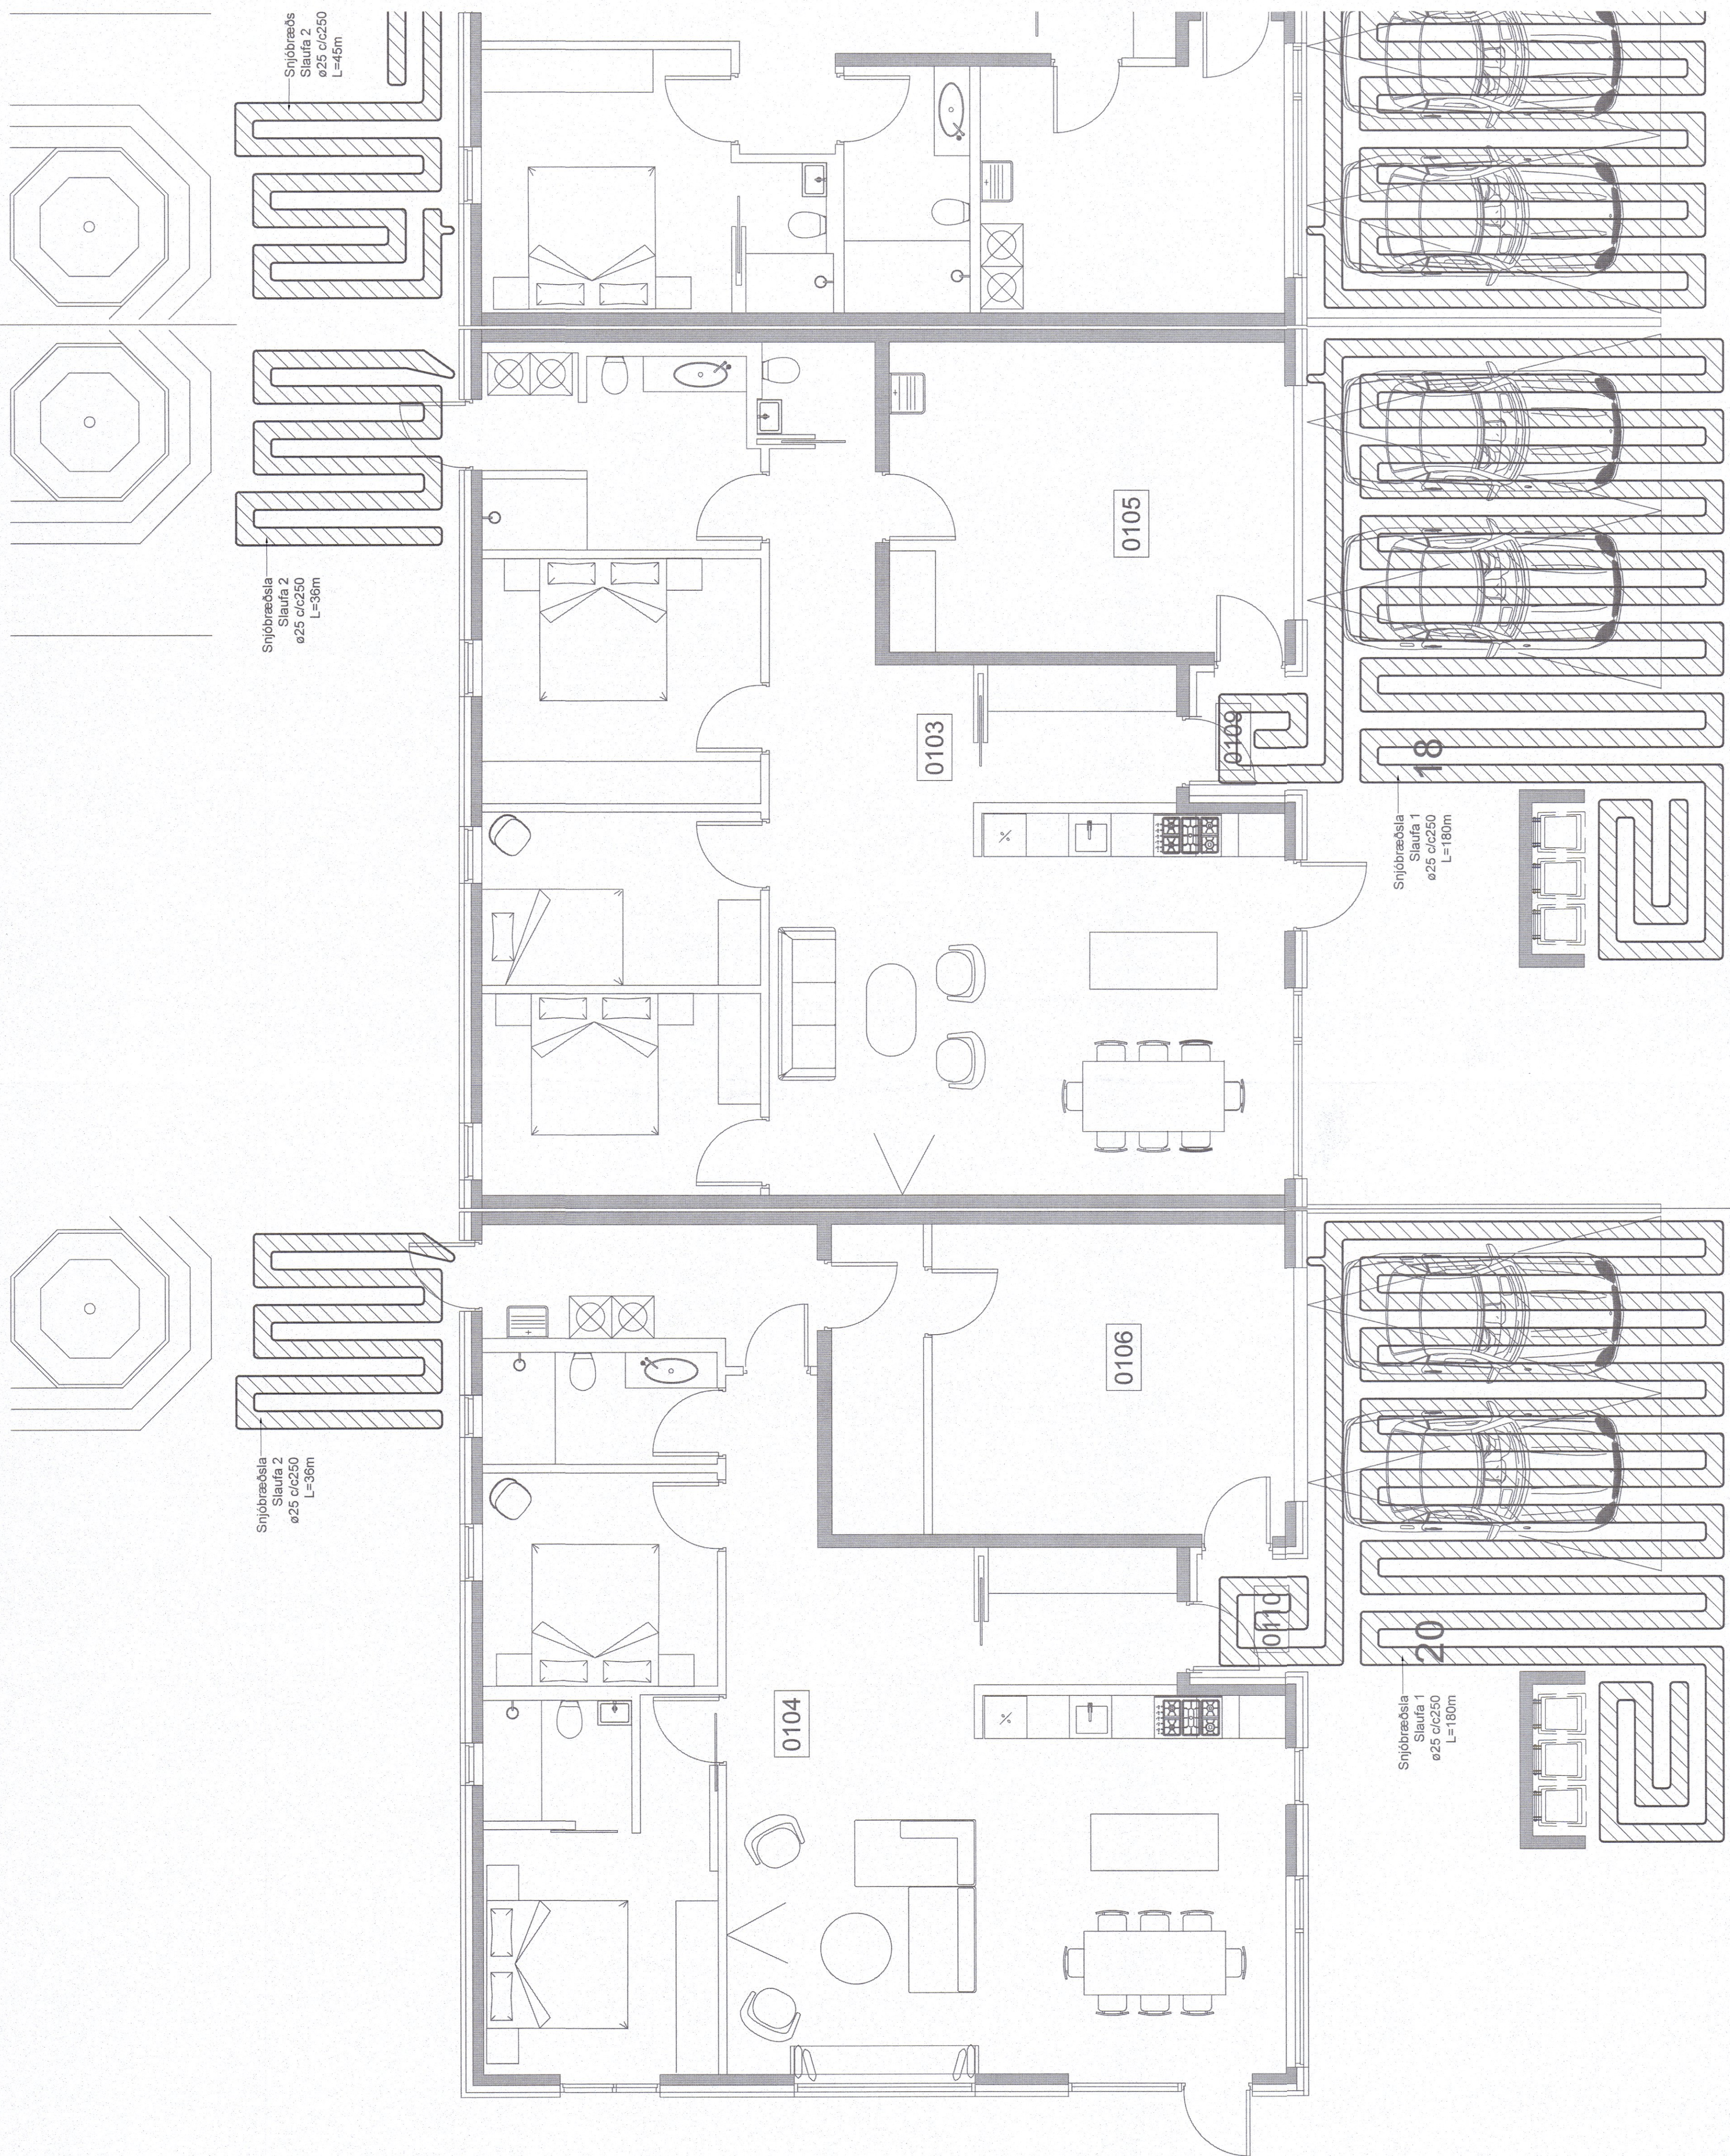

Skýringar:

Snjóbræðsla

VERKTEIKNING GERÐ Á  
GRUNNI ADALUPPDÁTTA  
SEM SAMÞYKKTIR VORU ÞANN:  
04. JAN 2023

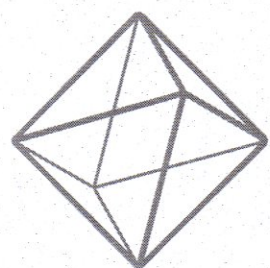

TEKNIK  
VERKFRÆÐISTOFA

www.teknik.is  
teknik@teknik.is

# Raðhús

Eyrarflöt 14-20  
580 Siglufirði

## Lagnir og loftræsing

Hítalagnir - Snjóbræðsla  
Grunnmynd

|               |           |          |     |
|---------------|-----------|----------|-----|
| TEKNIKUMNÖMER | BLÅSTÖRD  | HÄNNAD:  | SJH |
| 21-109        | A1        | TEKNAD:  | SJH |
| L_H_01_03     |           | YRFERAD: | BK  |
| DAGS          | MELKVÄRDI | UTGÅFA   |     |
| 01.02.2023    | 1:50      | A        |     |

Dagsetning aðaluppdráttar:

Hönnuður, Baldur Kárasón kt. 180979-5229

Hönnunarsjóri: