


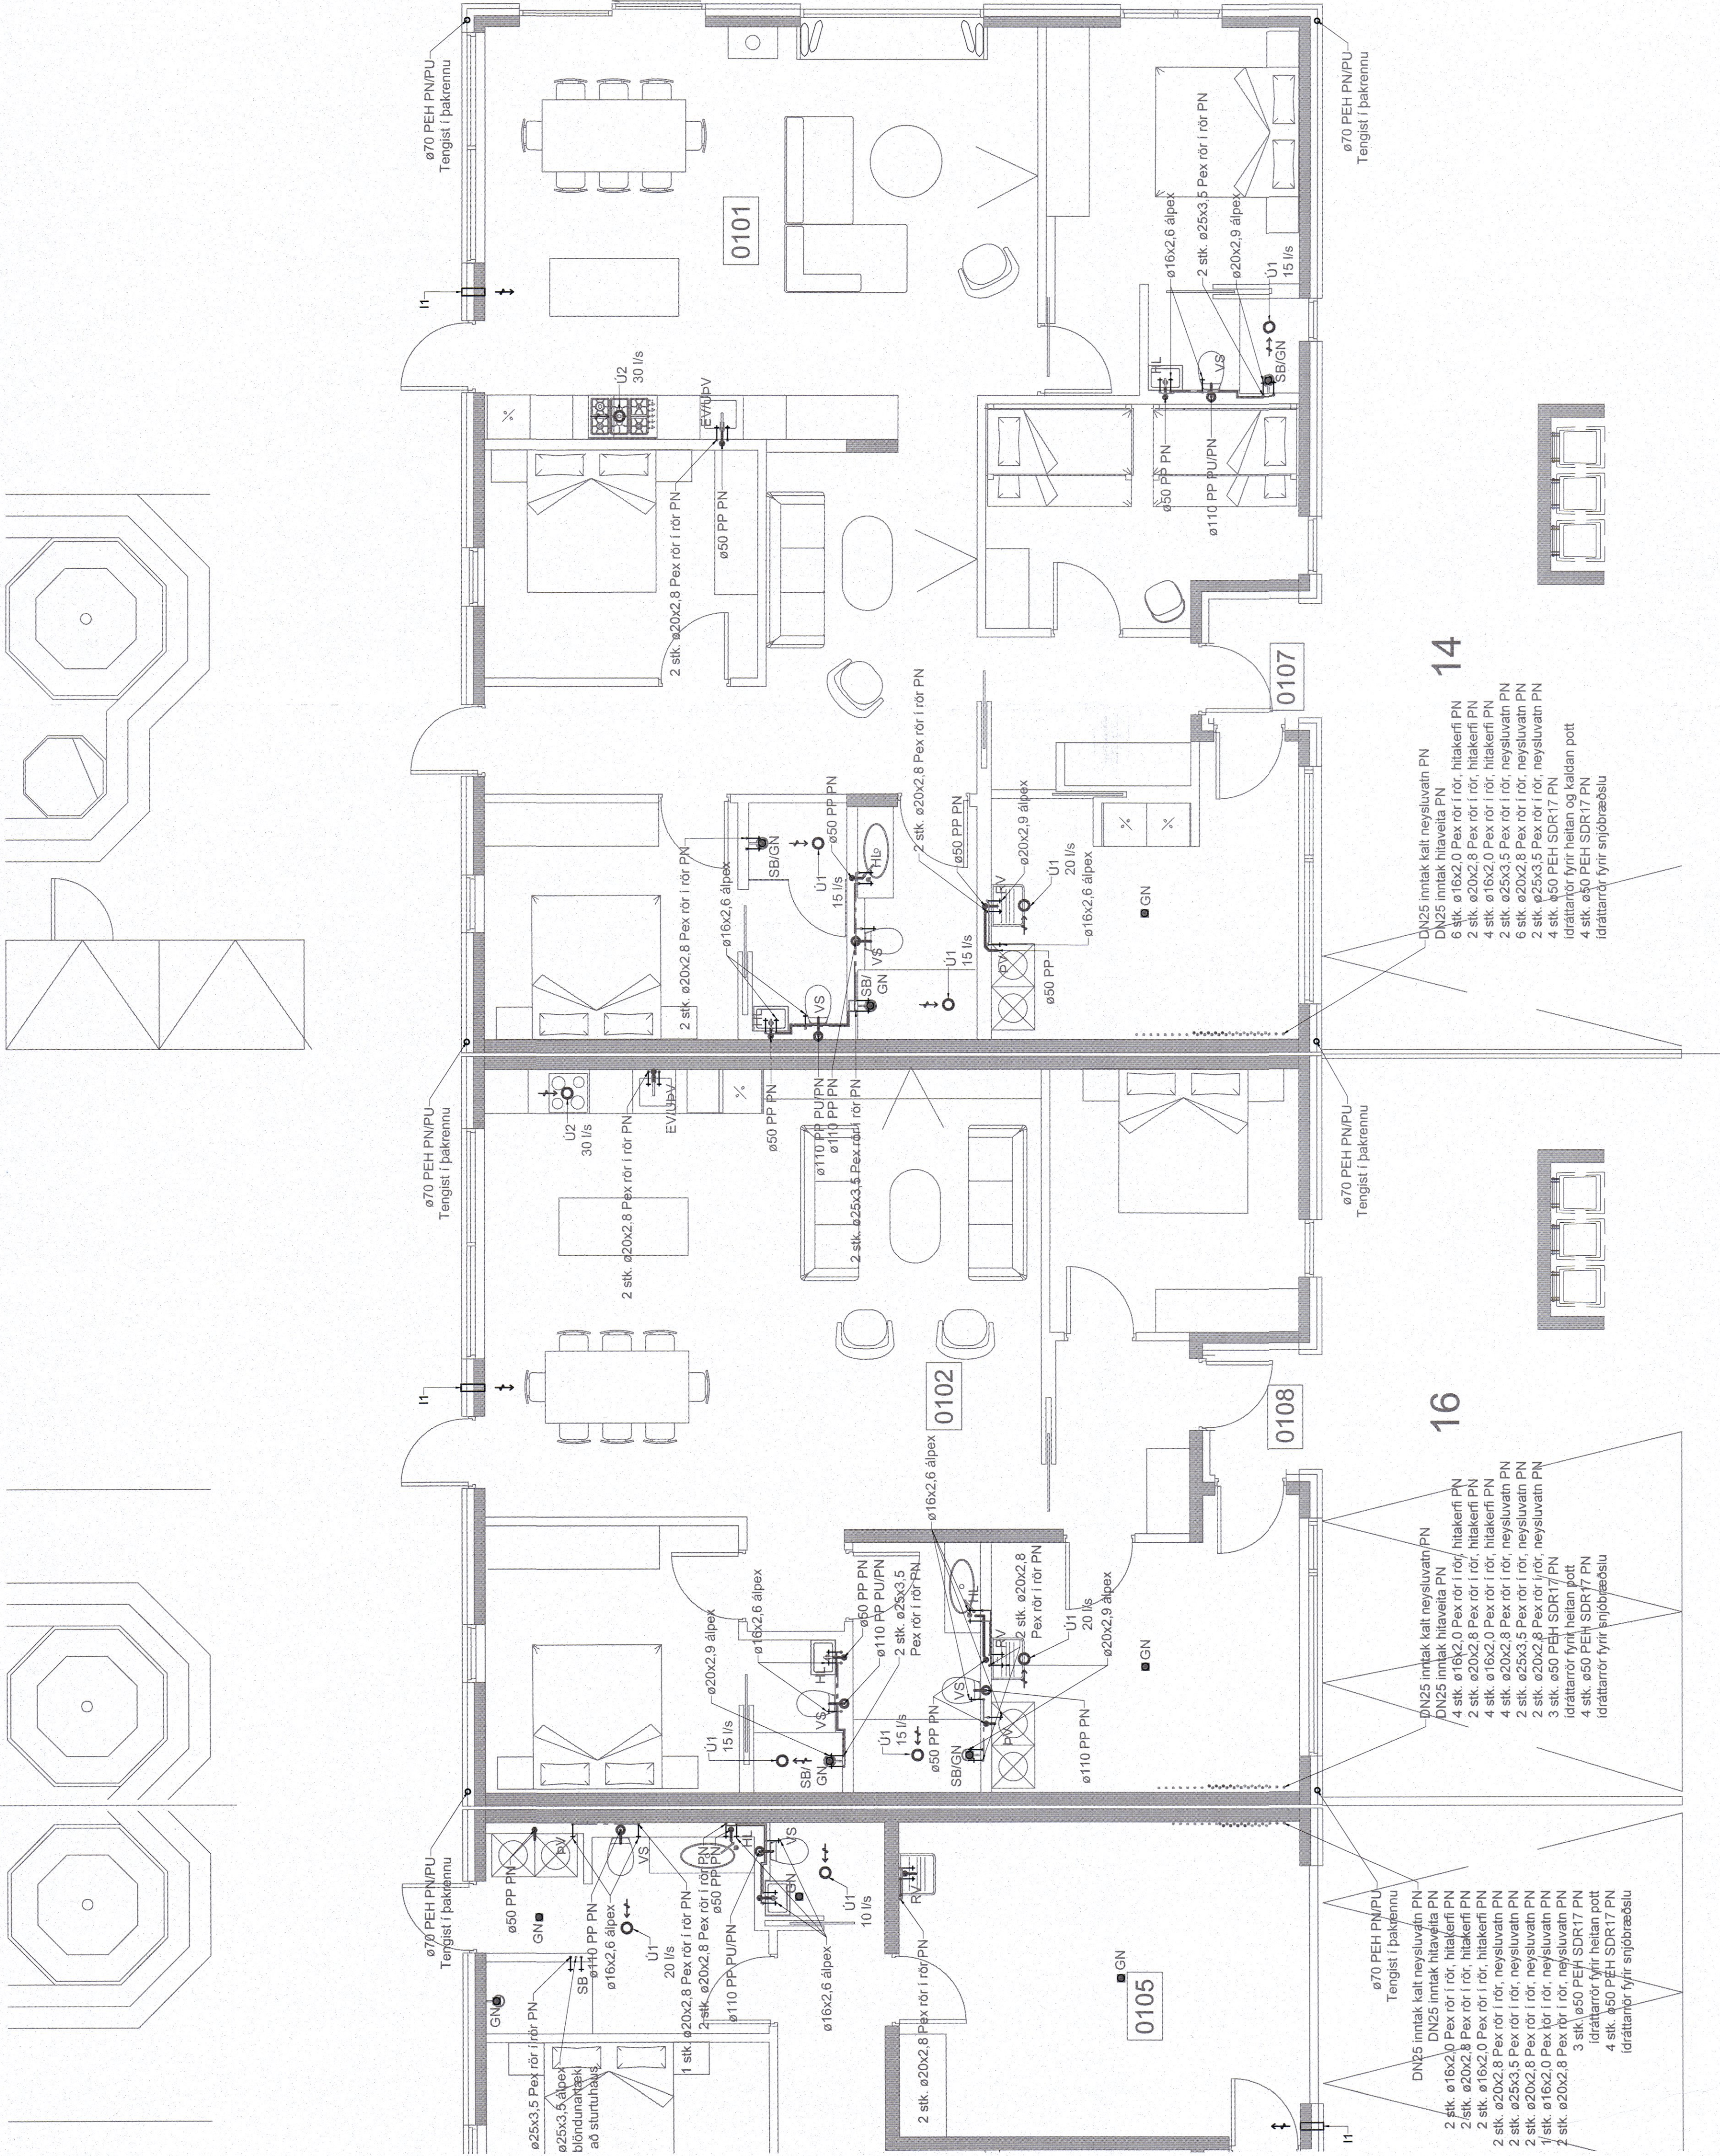

Skýringar:

Frérensislagnir skulu alment vera 120 prómill halla nema annað sé tekið fram á teikningum.
Frérensislagnir í jöru skulu vera 100 próm annað sé tekið fram á teikningum.
Regnvatnislagnir skulu alment vera 110 prómill halla nema annað sé tekið fram á teikningum.
Drenslagnir skulu alment vera 10 prómill halla nema annað sé tekið fram á teikningum


BK merkir botnkóta og kótar eru raunkótar

Málsetningar eru í mm

Ú1 - Ø125 útsöqvista á rofa. tengist í tölul á baki

Ú2 - eldhúsháfur, tenaist í túðu á baki

I1 - ferskloftsventill með stillanlegri opnun og lokun

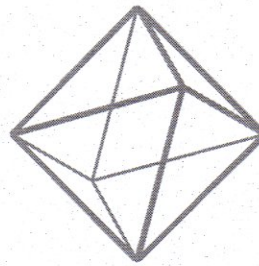

TEKNIK
VERKFRÆÐISTOFA

www.teknik.is
teknik@teknik.is

Raðhús

Eyrarflöt 14-20
580 Siglufirði

Lagnir og loftræsing

Neysluvatn, frárennsli, hitalagnir og loftræsing

TEKNIKNUMMER	BLÅSTYRER	HANNAID	SJUH
21-109	A1	TEKNAD	SJUH
L_F_01_02		YRFRARID	BK
DAGS	MELIKVARDI	UTGAFA	
01.02.2023	1:50	A	

Dagsetning aðalupdráttar:

Missouri, Baltimore

