

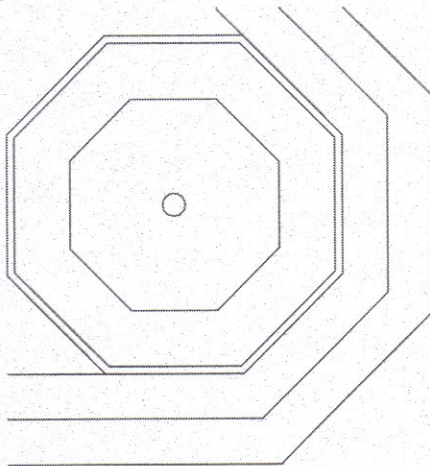
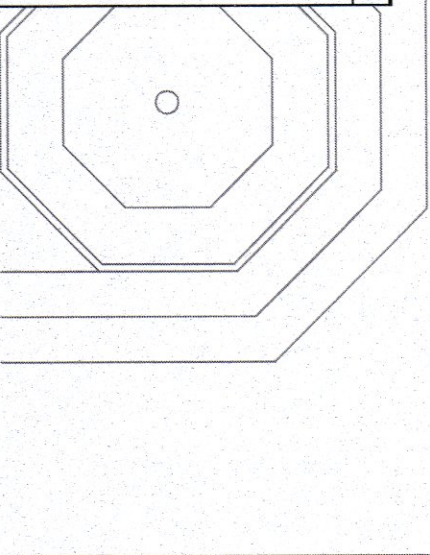


ÚTG. DAGS. ÚTGÁFUFÉLL. HANNAÐ TEIÐN. YFIRE.

Gólfhitakista 18				
Slaufa nr.	Hitanemi nr.	Varmaafl W	Lengd slaufa m	Q l/min
1	HN01	781	61	1,9
2	HN01	1011	79	2,4
3	Fast flæði	384	30	0,9
4	HN02	717	56	1,7
5		730	57	1,7
6		650	65	1,5
7	HN03	640	50	1,5
8		730	57	1,7
9		614	48	1,5
10	HN04	794	62	1,9
11	HN05	1011	79	2,4
12	Fast flæði	781	61	1,9
13	Fast flæði	269	21	0,6
Samtals			9111	726
				21,7

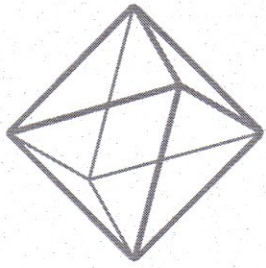

Gólfhitakista 20				
Slaufa nr.	Hitanemi nr.	Varmaafl W	Lengd slaufa m	Q l/min
1	HN01	653	51	1,6
2	HN01	858	67	2,0
3	HN02	1024	80	2,4
4	Fast flæði	422	33	1,0
5	HN03	474	37	1,1
6		690	69	1,6
7		909	71	2,2
8	HN03	896	70	2,1
9		717	56	1,7
10	HN04	922	72	2,2
11	Fast flæði	576	45	1,4
12	HN05	819	64	2,0
13	Fast flæði	448	35	1,1
Samtals			9407	750
				22,4

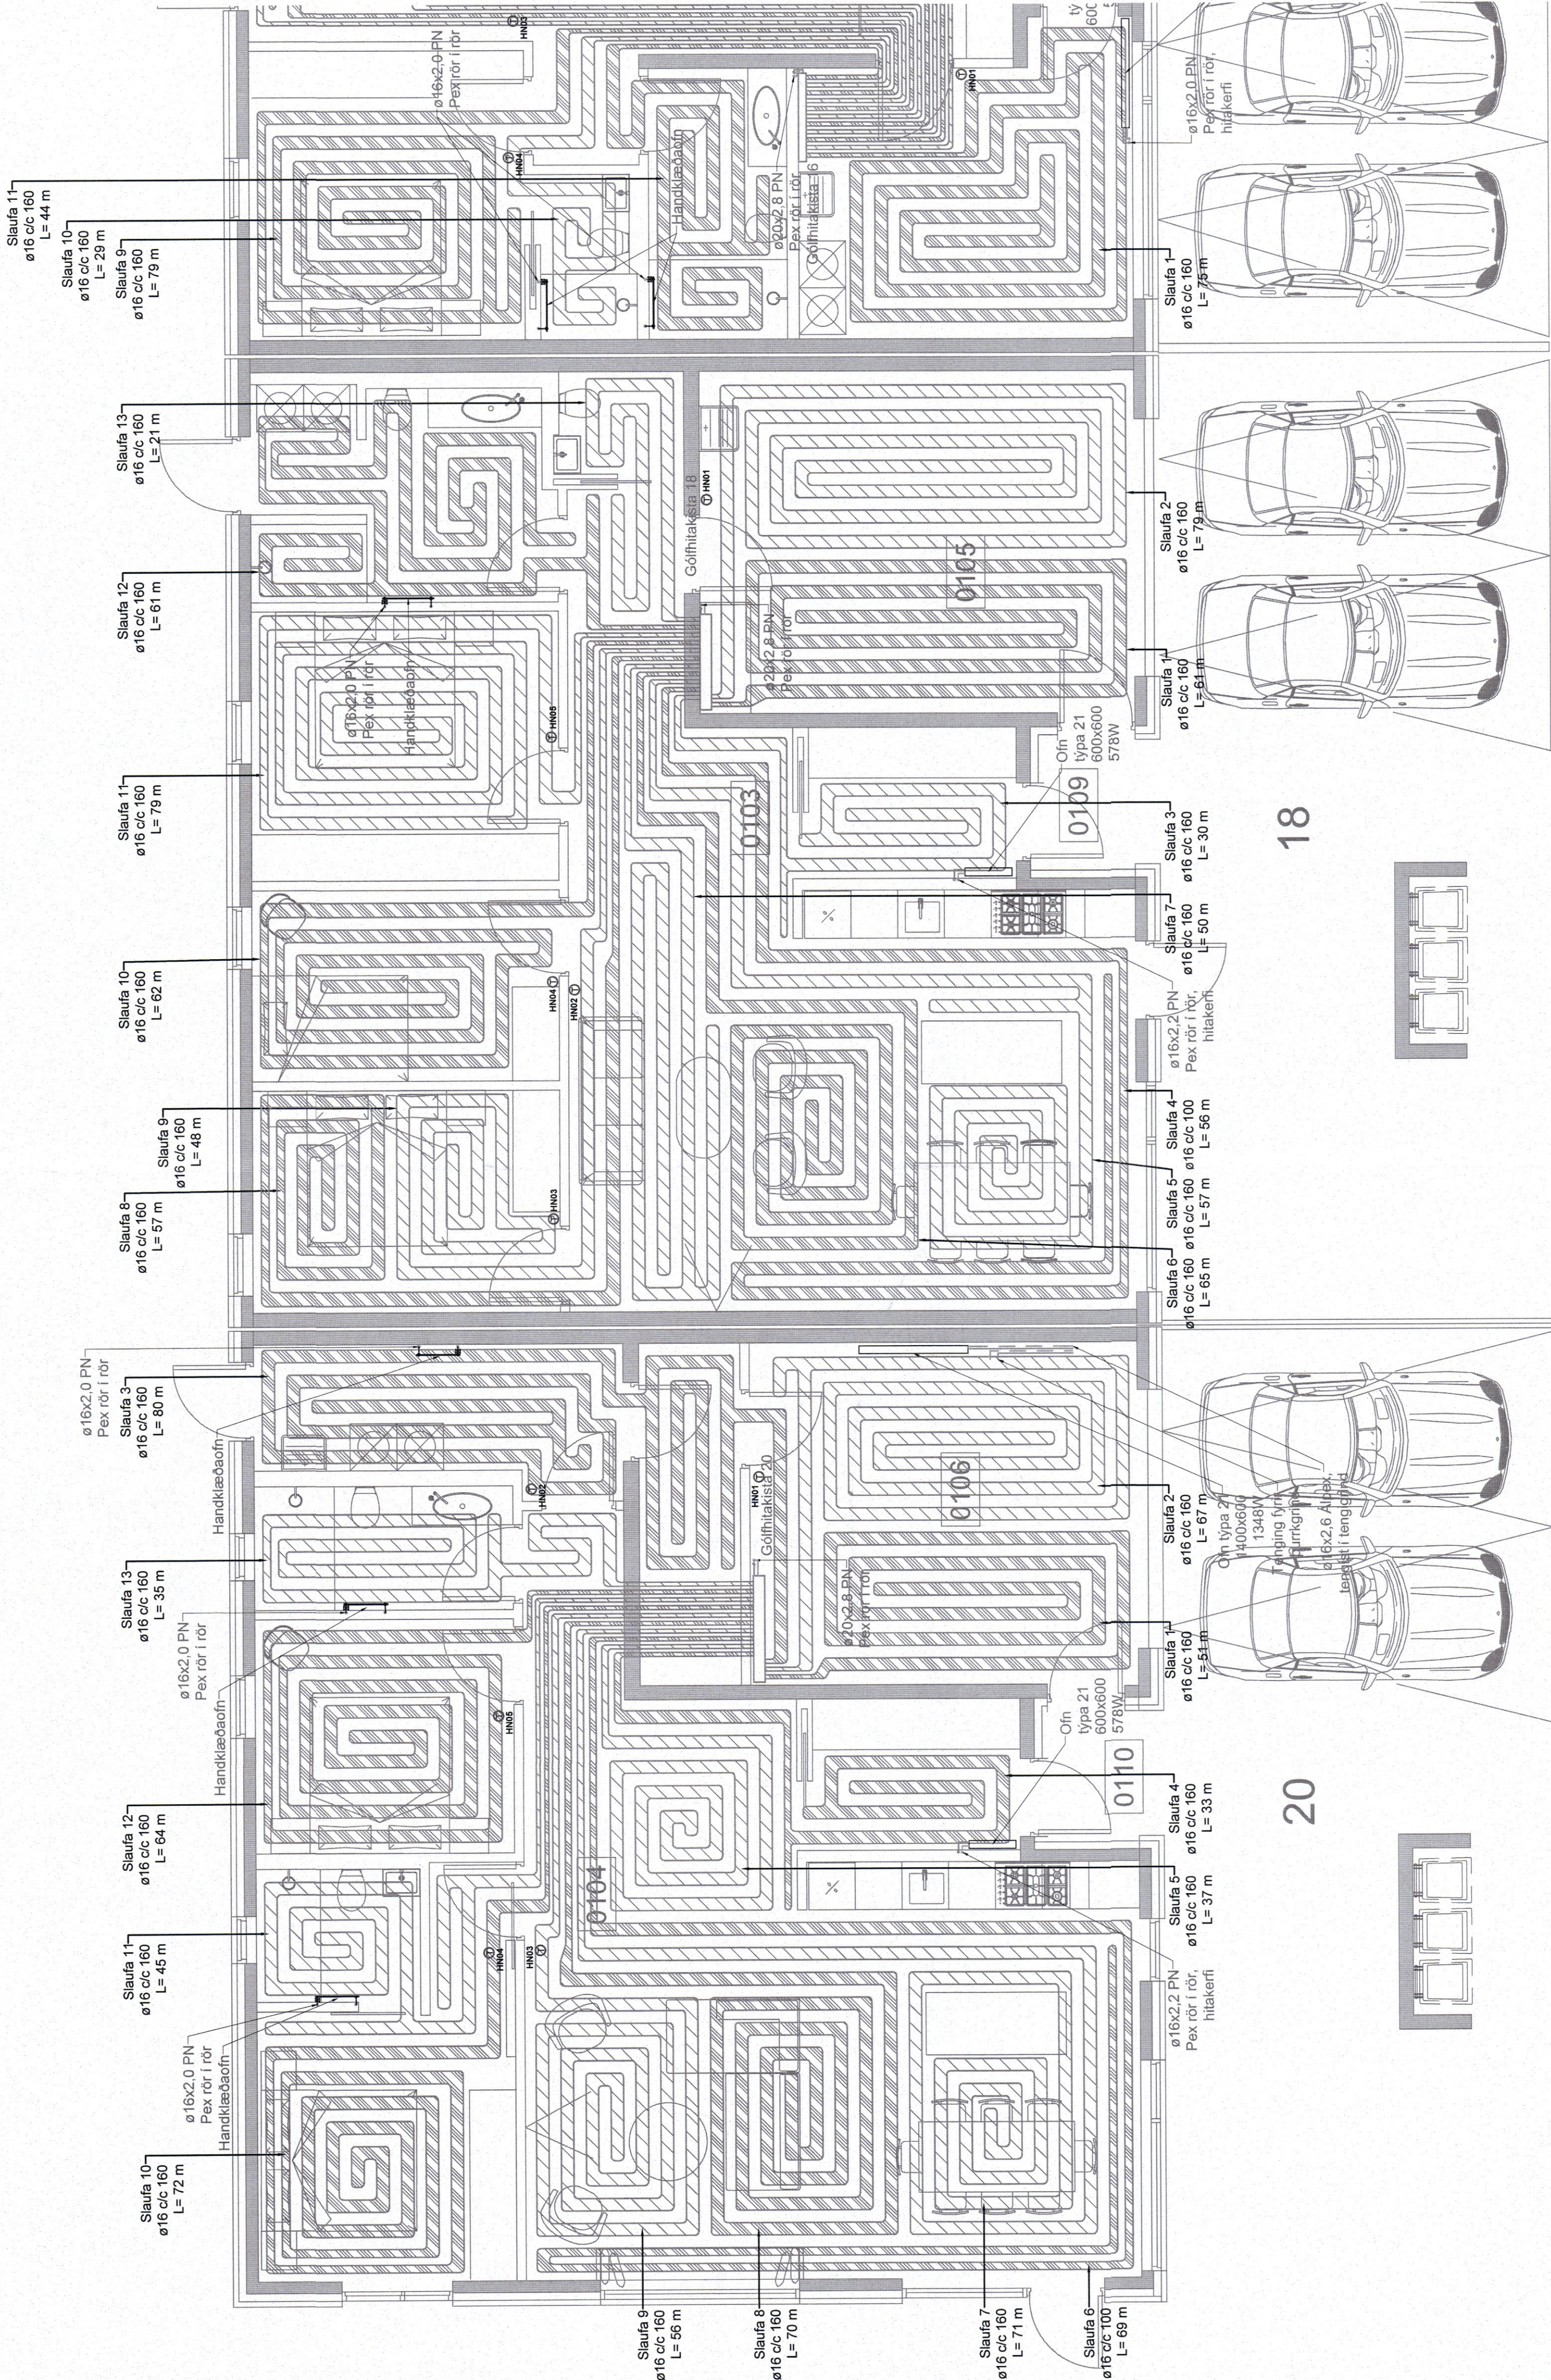

www.teknik.is

teknik@teknik.is

VERKTEIKNING GERD A
GRUNNI ADALUPPDRATTA
SEM SAMÞYKKTIR VORU PANN:
04 JAN 2023
Asgeir Asgeirsson • tlf. 860161229

Raðhús
Eyraföt 14-20
560 Siglufirði

Lagnir og loftþræsing
Hitagagnir
Grunnmynd

TEIÐNANUMER	BLAÐSTAFAR	HANNAÐ	SH
21-109	A1	TEIÐNAÐ	SH
L_H_01_01	VERKFRÆÐ	BK	UTGAFA
DAGS	MÆLIKVARÐ		
01.02.2023	1:50		A

Dagteikning skiluppdráttar
Höfundur: Baldur Kinnason tlf. 18979-5229
Höfundarhluti:

