


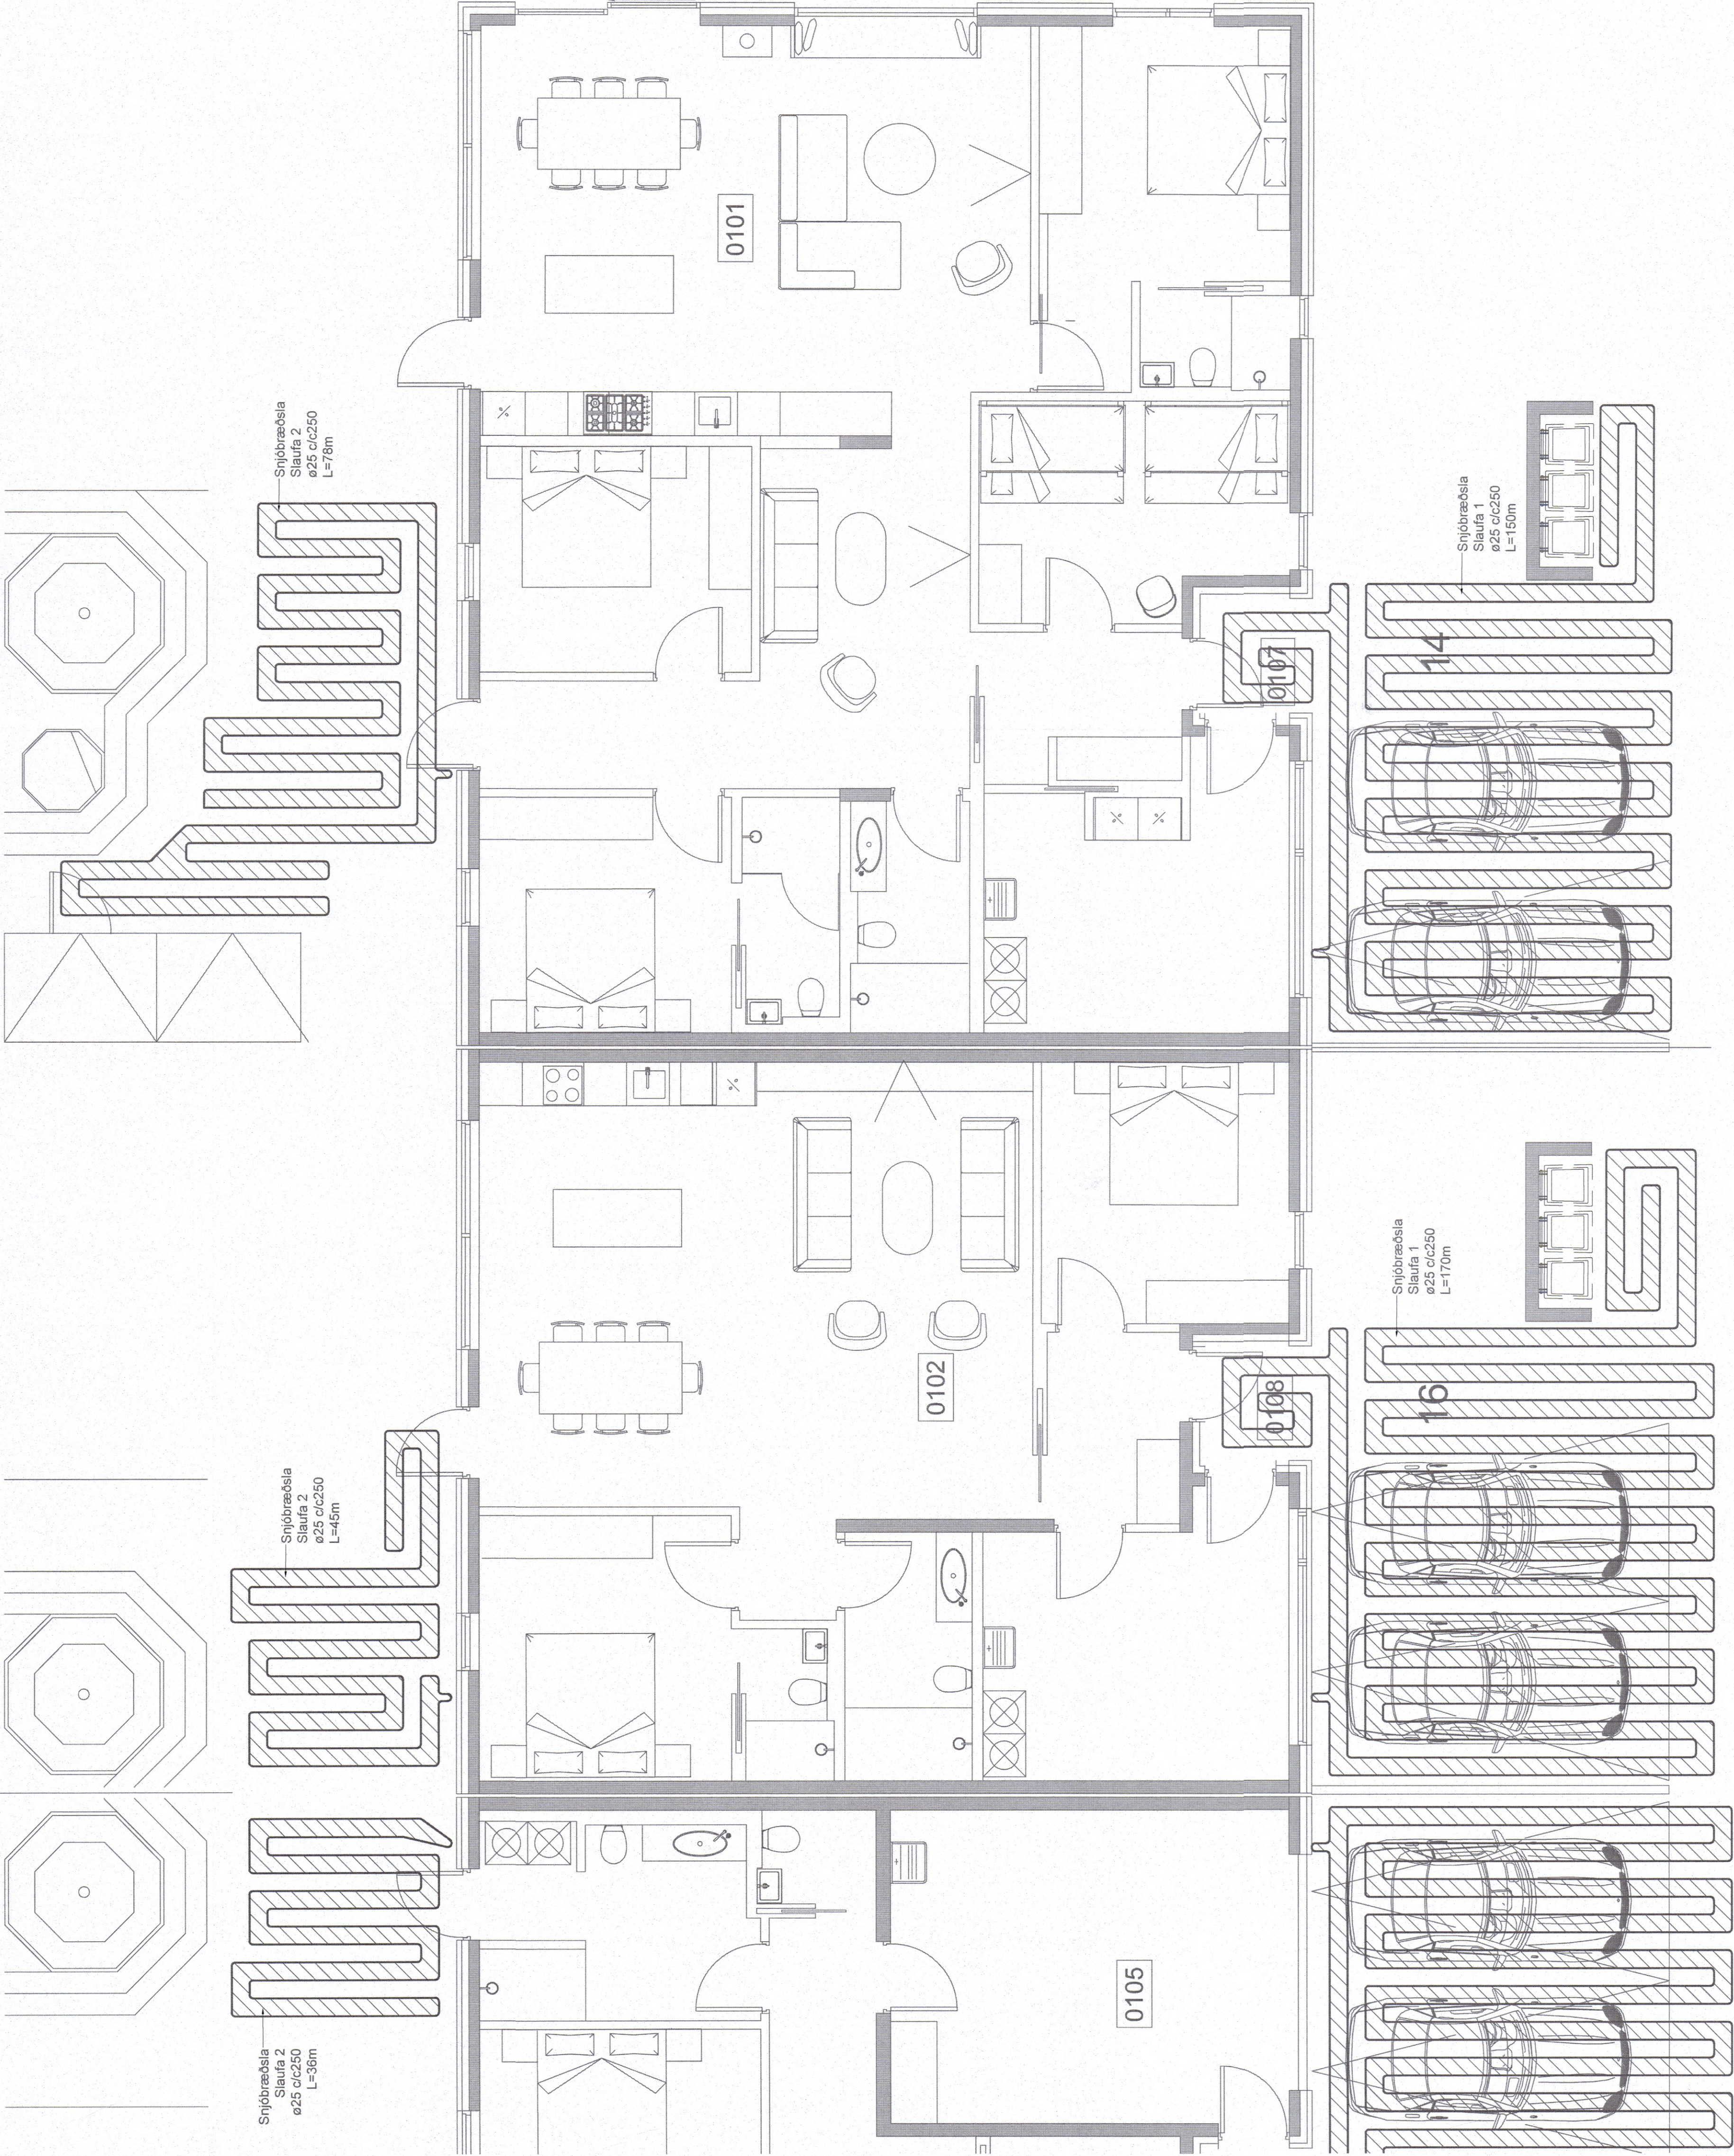

Skýrsla:
Sniðbræðsla

VERKTEIKNING GERD Á
GRUNNI AÐALUPPDRATTA
SEM SAMÞYKKTIR VORU ÞANN:
04 JAN 2023
Asgunn Ágústsson - KT 20107-2429



Radhús
Eyraflöt 14-20
580 Siglufirði
Lagnir og loftþræsing
Hitalagnir - Sniðbræðsla
Grunnmynd

TEIKNUNUM	BLAÐSTEFN	HANND:	SJH
21-109	A1	TEIKN:	SJH
L_H_01_04		VYRFARB:	BK
DÁGS	MELKVABD	UTGAFA	
01.02.2023	1:50	A	

Dagsetning afslúppðar:
Höfundur: Baldur Kinnason kt. 188975-5228
Hönnuðarsetið:

0 1000 2000 3000 4000 5000
M 1:50
mm