


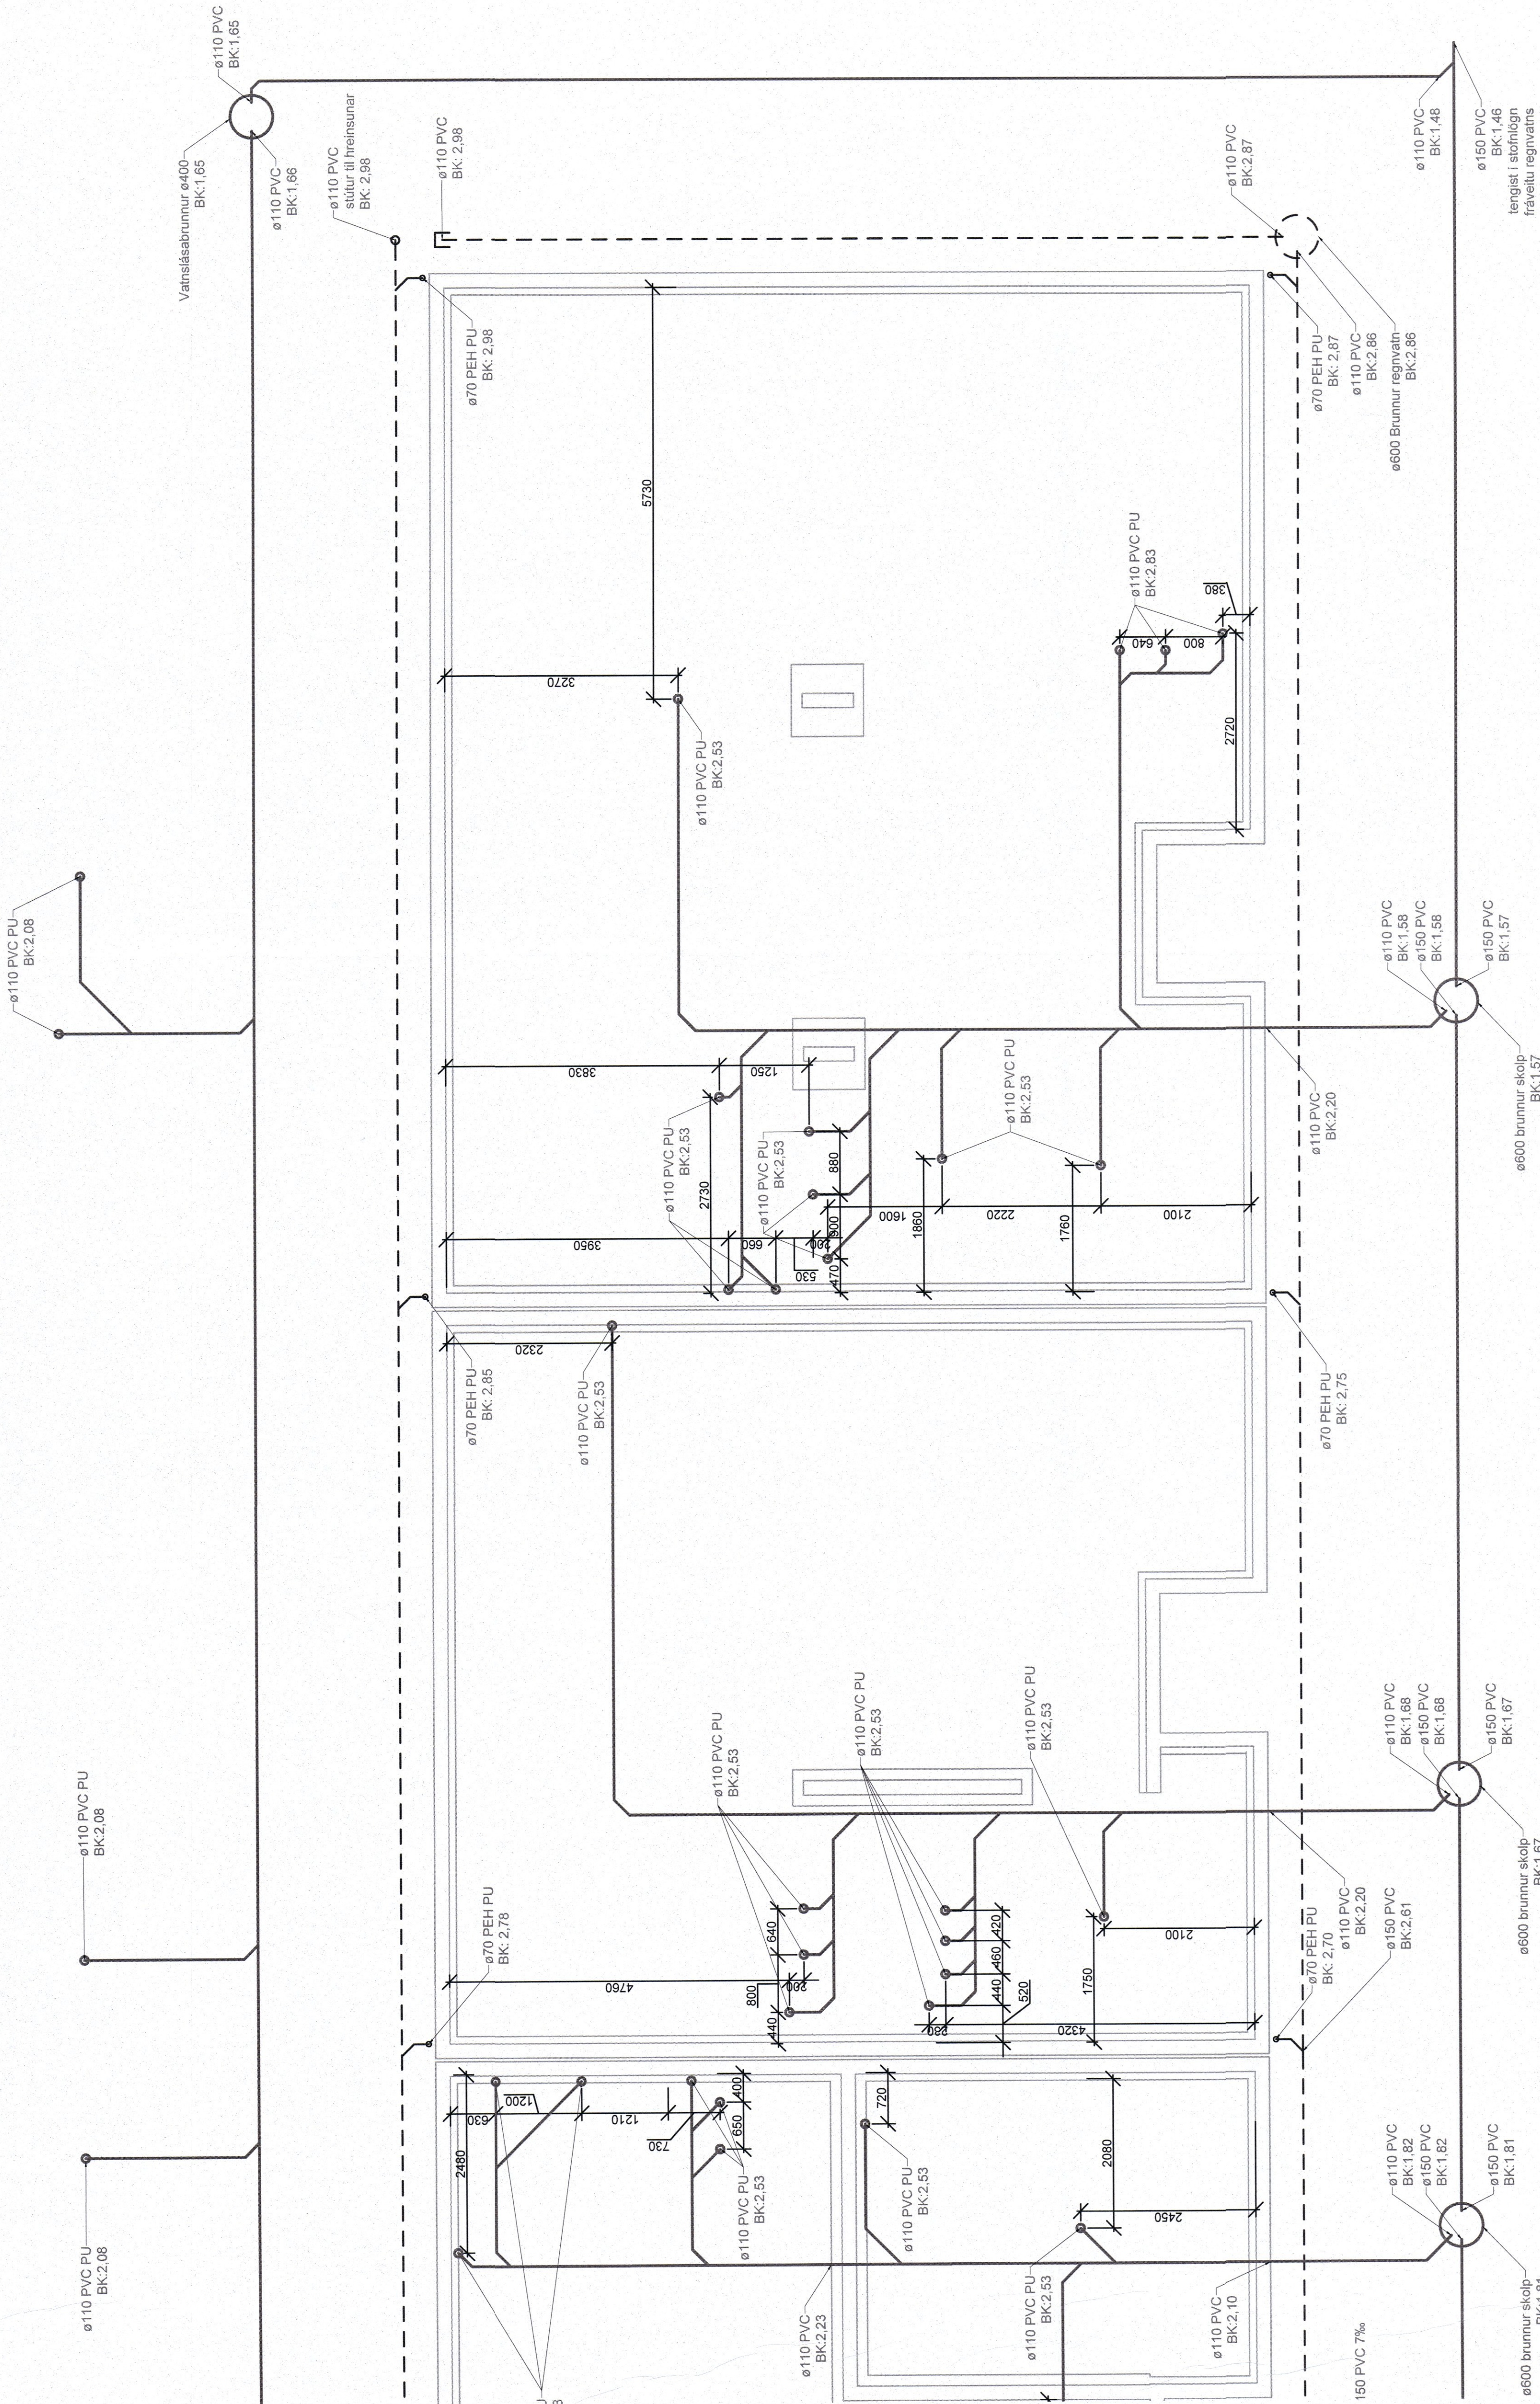

Skýringar:



Frérennslislagirnir skulu almennt vera í 20 prómill halla nema annað sé tekið fram á teikningum.

Frérennisslagnir í jörðu skulu vera úr PVC nema annað sé tekið fram á teikningum.  
Regnvatnsslagnir skulu almennt vera í 10 prómill halla

nema annað sé tekið fram á teikningum  
Drenlagnir skulu almennt vera í 10 prómill halla nema  
annað sé tekið fram á teikningum

BK merkir botnkóta og kótar eru raunkótar

**Málsetningar eru í mm**

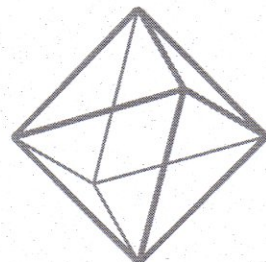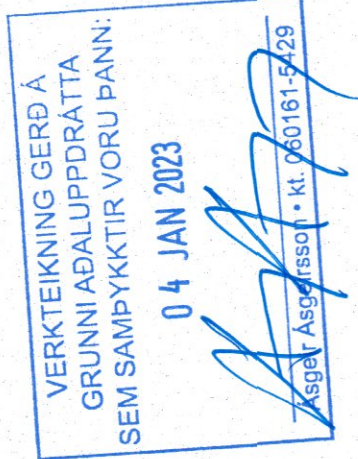

TEKNIK  
VERKFRÆÐISTOFA

www.teknik.is  
teknik@teknik.is

# Raðhús

Eyrarflöt 14-20

580 Siglufirði

## Lagnir og loftræsing

## Lagnir í jörðu

Frárennsli

|              |            |            |      |
|--------------|------------|------------|------|
| TEKNIKNUMMER | BLADSTYRDE | HANNAID:   | SJ/H |
| 21-109       | A1         | TEKNAID:   | SJ/H |
| L_F_-1_02    |            | YRFERARID: | BK   |
| DAGS         | MELUKVARDI | UTGAFA     |      |
| 01.02.2023   | 1:50       | A          |      |

Dagsetning aðaluppdráttar:

Woods, R. L.

Montgomery, Darrin

