


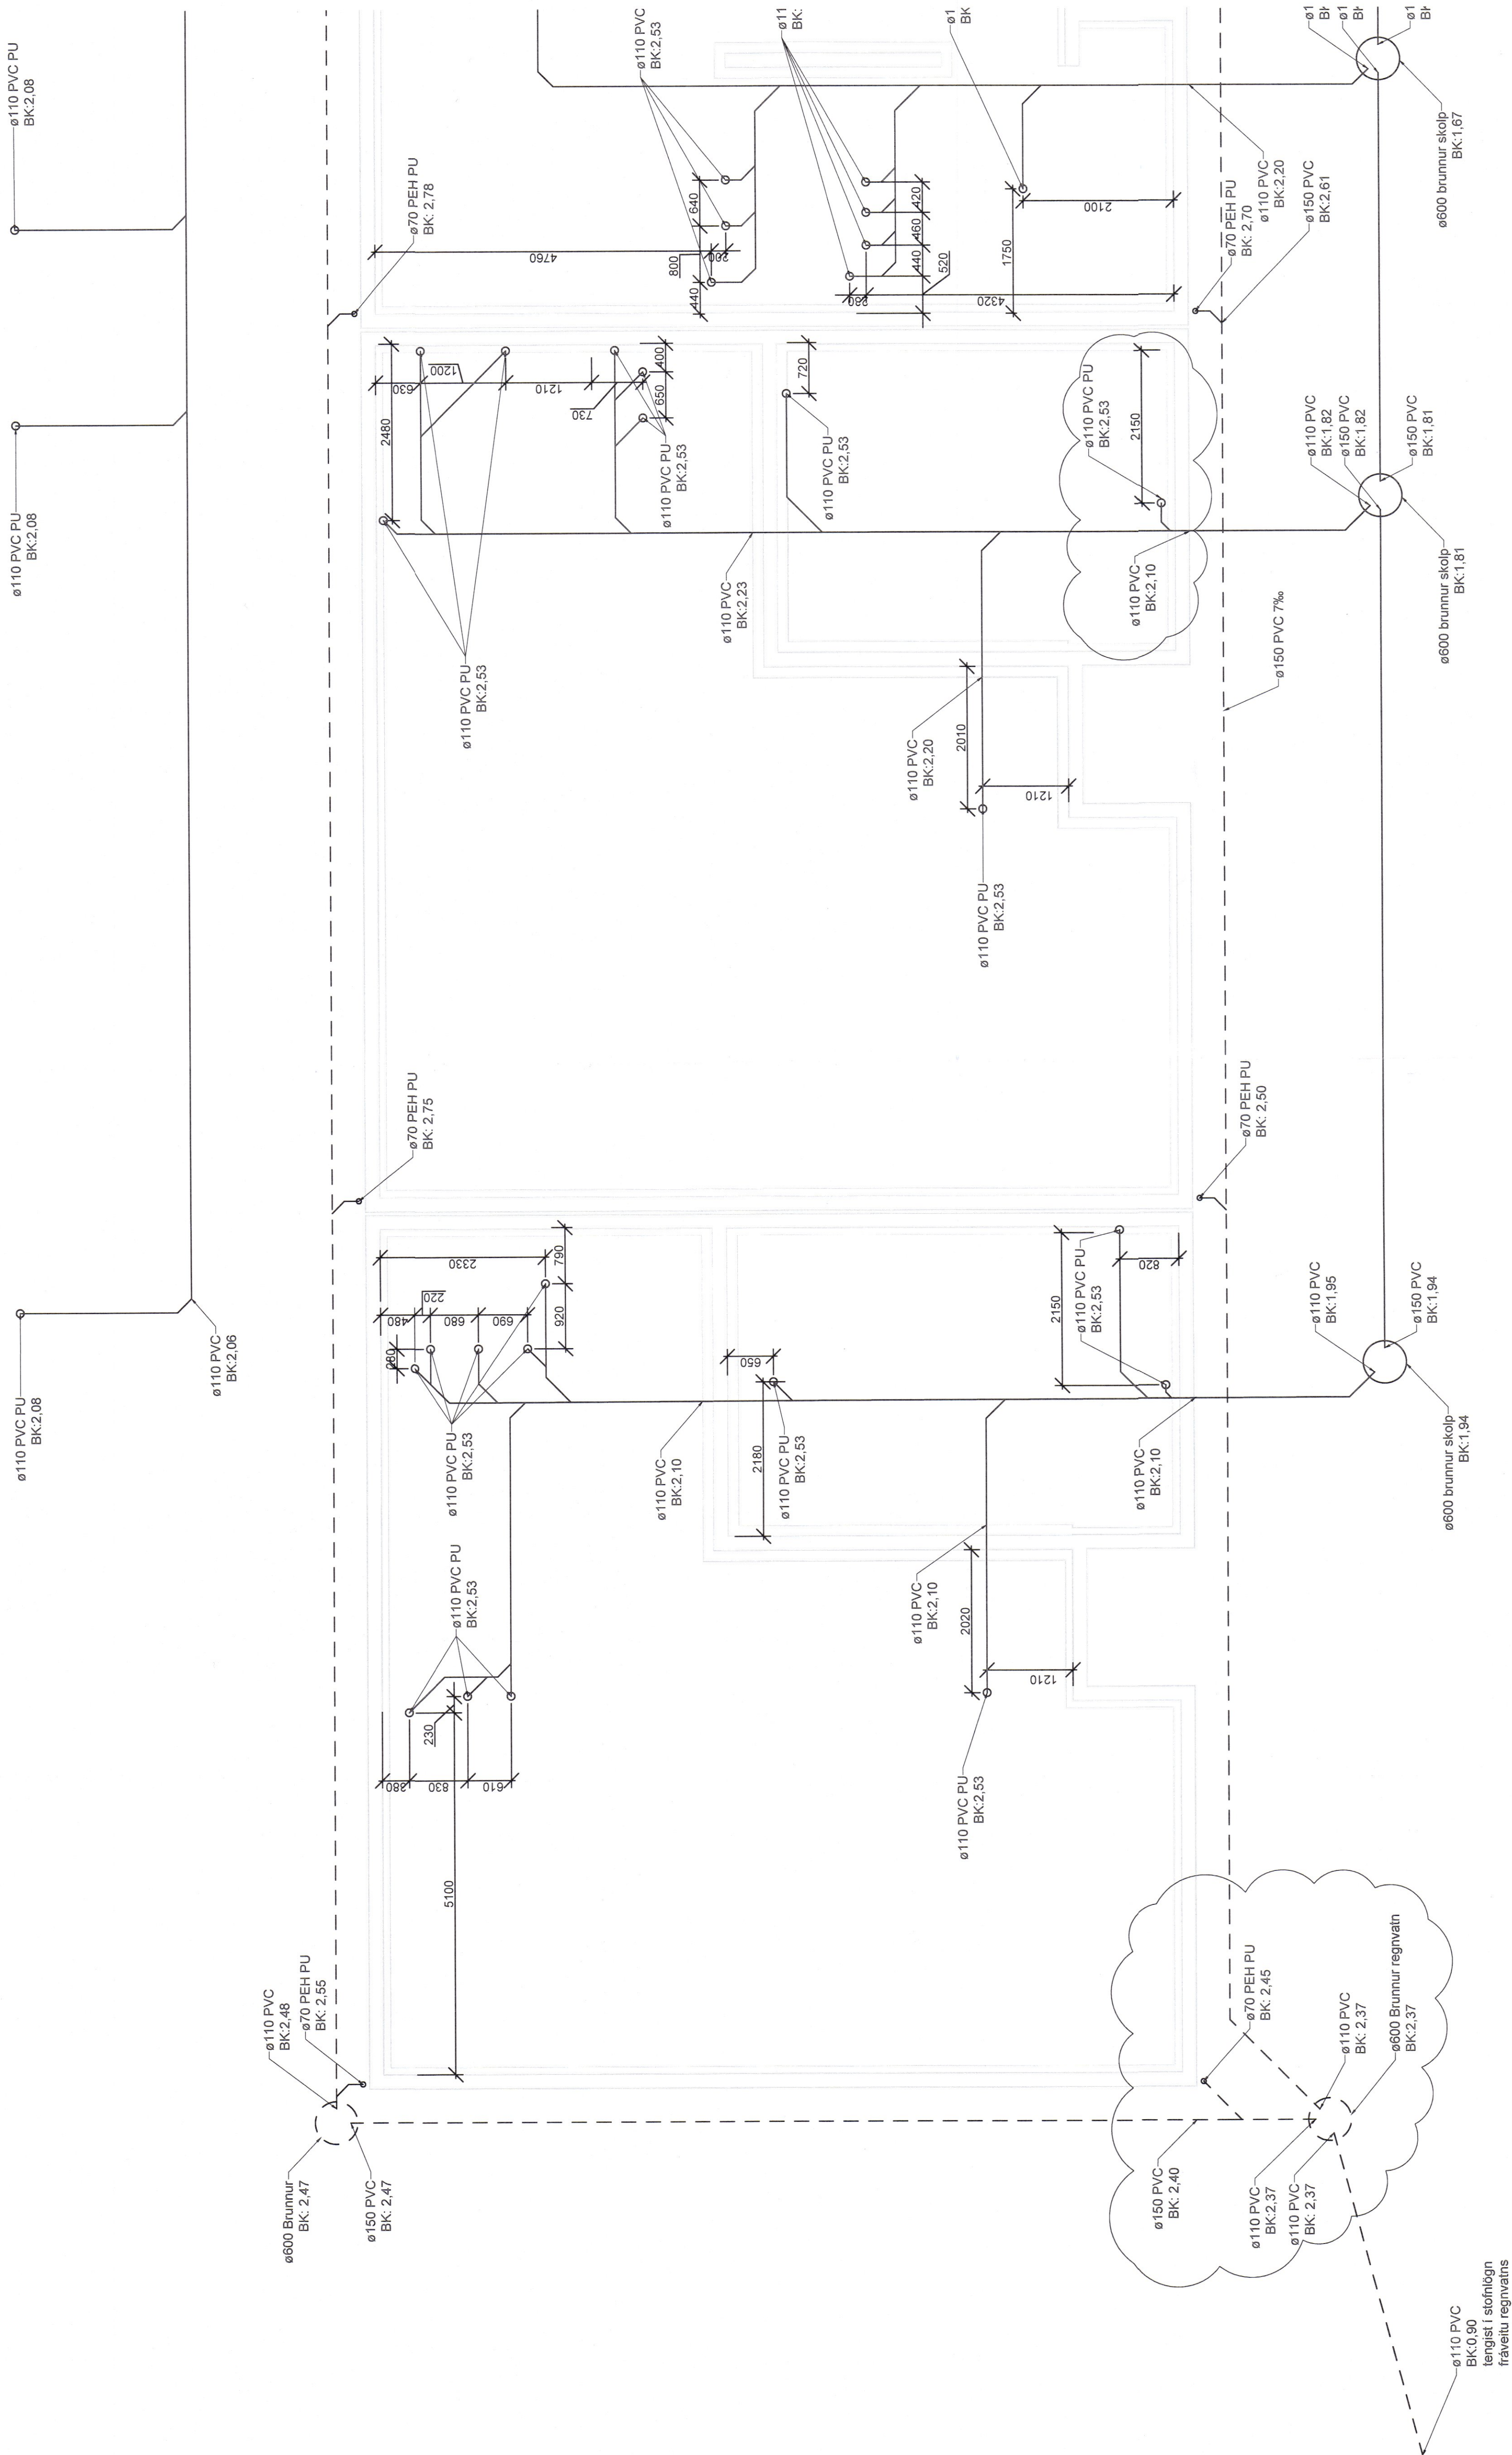


Skýringar:

Fræntsiðslagnir skulu alment vera 120 þrómilli halla
nema annað sé tekið fram á tækingum.
Fræntsiðslagnir í jöru skulu vera í PVC nema annað
sé tekið fram á tækingum.
Regnvatnslagnir skulu alment vera í 10 þrómilli halla
nema annað sé tekið fram á tækingum.
Drenlagir skulu alment vera í 10 þrómilli halla nema
annað sé tekið fram á tækingum

BK merkir botnkóta og kótar eru raunkótar

Málsetningar eru í mm

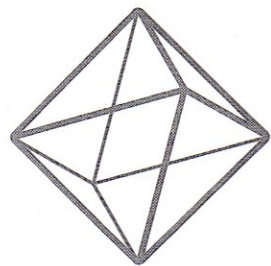

TEKNIK
VERKFRÆÐISTOFA

www.teknik.is
teknik@teknik.is

Raðhús
Eyrarflöt 14-20
580 Siglufirði

Lagnir og lofræsing
Lagnir í jörðu
Frárennsli

TEKSTNUMMER	BLADSTYRE	HANNAID	SJH
21-109	A1	TEKSTID	SJH
L_F_-1_01		YRREID	BK

DAGS	MEIUKVARDI	UTGAFA
01.02.2023	1:50	B

Dagsetning aðaluppráttar:

Hönnubur. Baln

VERKTEIKNING GERÐ Á
GRUNNI AÐALUPPDÁTTA
SEM SAMÞYKKTIR VORU ÞANN:

04 JAN 2023

Ásgeir Asgeirsson • 060181-5429

