

Góðfæðingarnúmer 18		Htarnúmer	Vermáttí W	Lengd sláufm	Q
Sláufm nr.	nr.			l/min	
1	HN01		781	61	19
2			1011	79	24
3	Fast íflæði		384	30	0,9
4			717	56	1,7
5			730	57	1,7
6	HN02		650	65	1,5
7			640	50	1,5
8			730	57	1,7
9	HN03		614	48	1,5
10	HN04		794	62	1,9
11			1011	79	2,4
12	Fast íflæði		781	61	1,9
13	Fast íflæði		269	21	0,6
Samtals			9111	776	21,7


Gólfhátkeiða 20		Hítanemi nr.	Varmafí W	Lengd slaufru m	Q l/min
Slaufr nr.	1	HN01	998	78	2,4
2	HN01			1011	2,4
3	HN02		755	59	1,8
4	Fast flæði		576	45	1,4
5			474	37	1,1
6	690		690	69	1,6
7	HN03		909	71	2,2
8			896	70	2,1
9			717	56	1,7
10	HN04		922	72	2,2
11	Fast flæði		576	45	1,4
12	HN05		819	64	2,0
13	Fast flæði		538	42	1,3
Samtals			9880	787	23,5

	ÚTG.	DAGS.	ÚTGAUFERILL	HANNAÐ TEKN. YFIRF.
B	19.05.2023	Gölfhita	Í húsi 20 breytt	SJH-SJH-BK
C	13.06.2023	Gölfhita	Í húsi 20 breytt	SJH-SJH-BK


Skýringar:

① HNxx - hitanemi á vegg

Gólfhiti

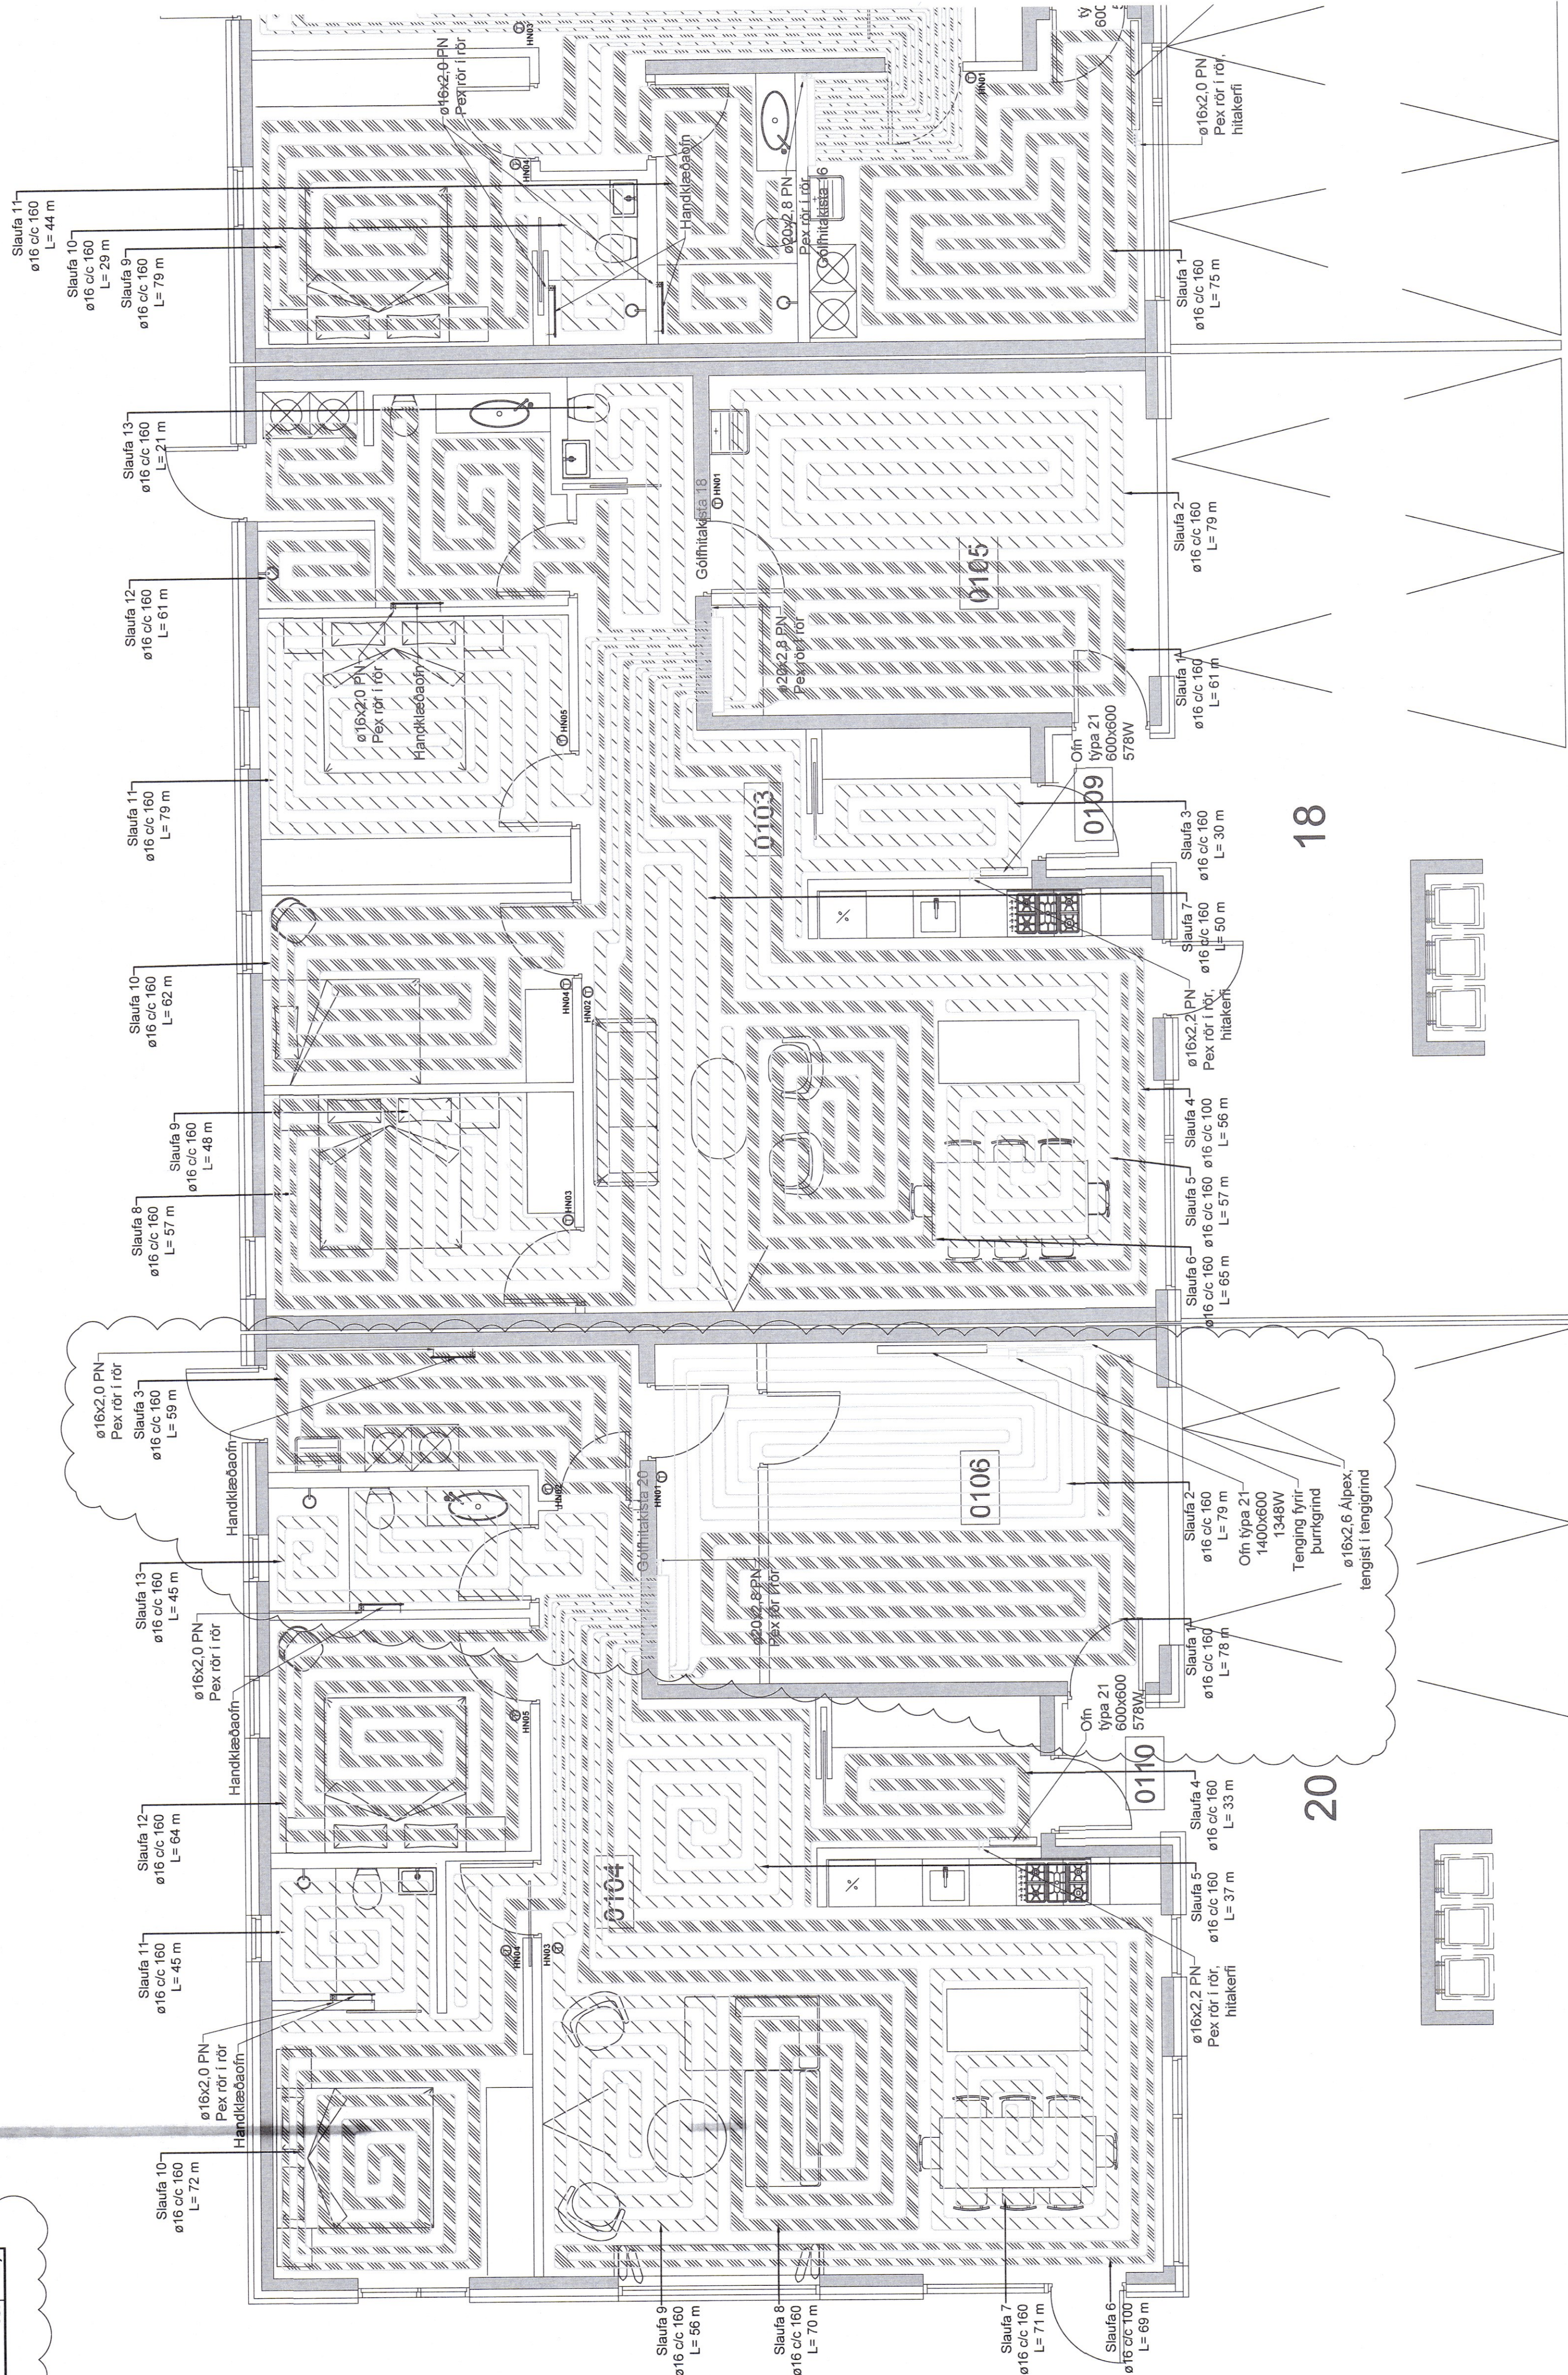 ∞

20

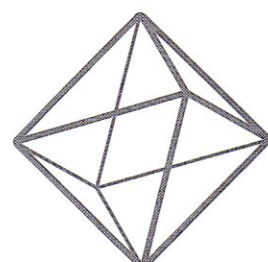

TEKNIK
VERKFRÆDISTOFA

www.teknik.is
teknik@teknik.is

Raðhús
Eyrarflöt 14-20
580 Siglufirði

Lagnir og loftræsing

Hitalagnir
Grunnmynd

TEKNIKNUMMER	BLADST/ERB	HANNAO:	SJH
21-109	A1	TEKNAO:	SJH
L_H_01_01		YFRIFARBID:	BK
DAGS:	INLEIKVARDI	UTGÅFA	C
01.02.2023	1:50		

Dagsetning aðalupplýsingar:

Hönnuður. Balda
Hönnunartíðni.

VERKTEIKNING GERÐ Á
GRUNNI AÐALUPPDÁTTA
SEM SAMÞYKKTIR VORU ÞANN:

04 JAN 2023

Asneir Asgeirsson • kt. 060161-5429