


ÚTG. DÁGS. ÚTGÁUFERILL. HANNAÐ TERNI YTRIF. B 13.06.2023 Lagnir færðar og málseining lagðaró SJH - SJH - BK

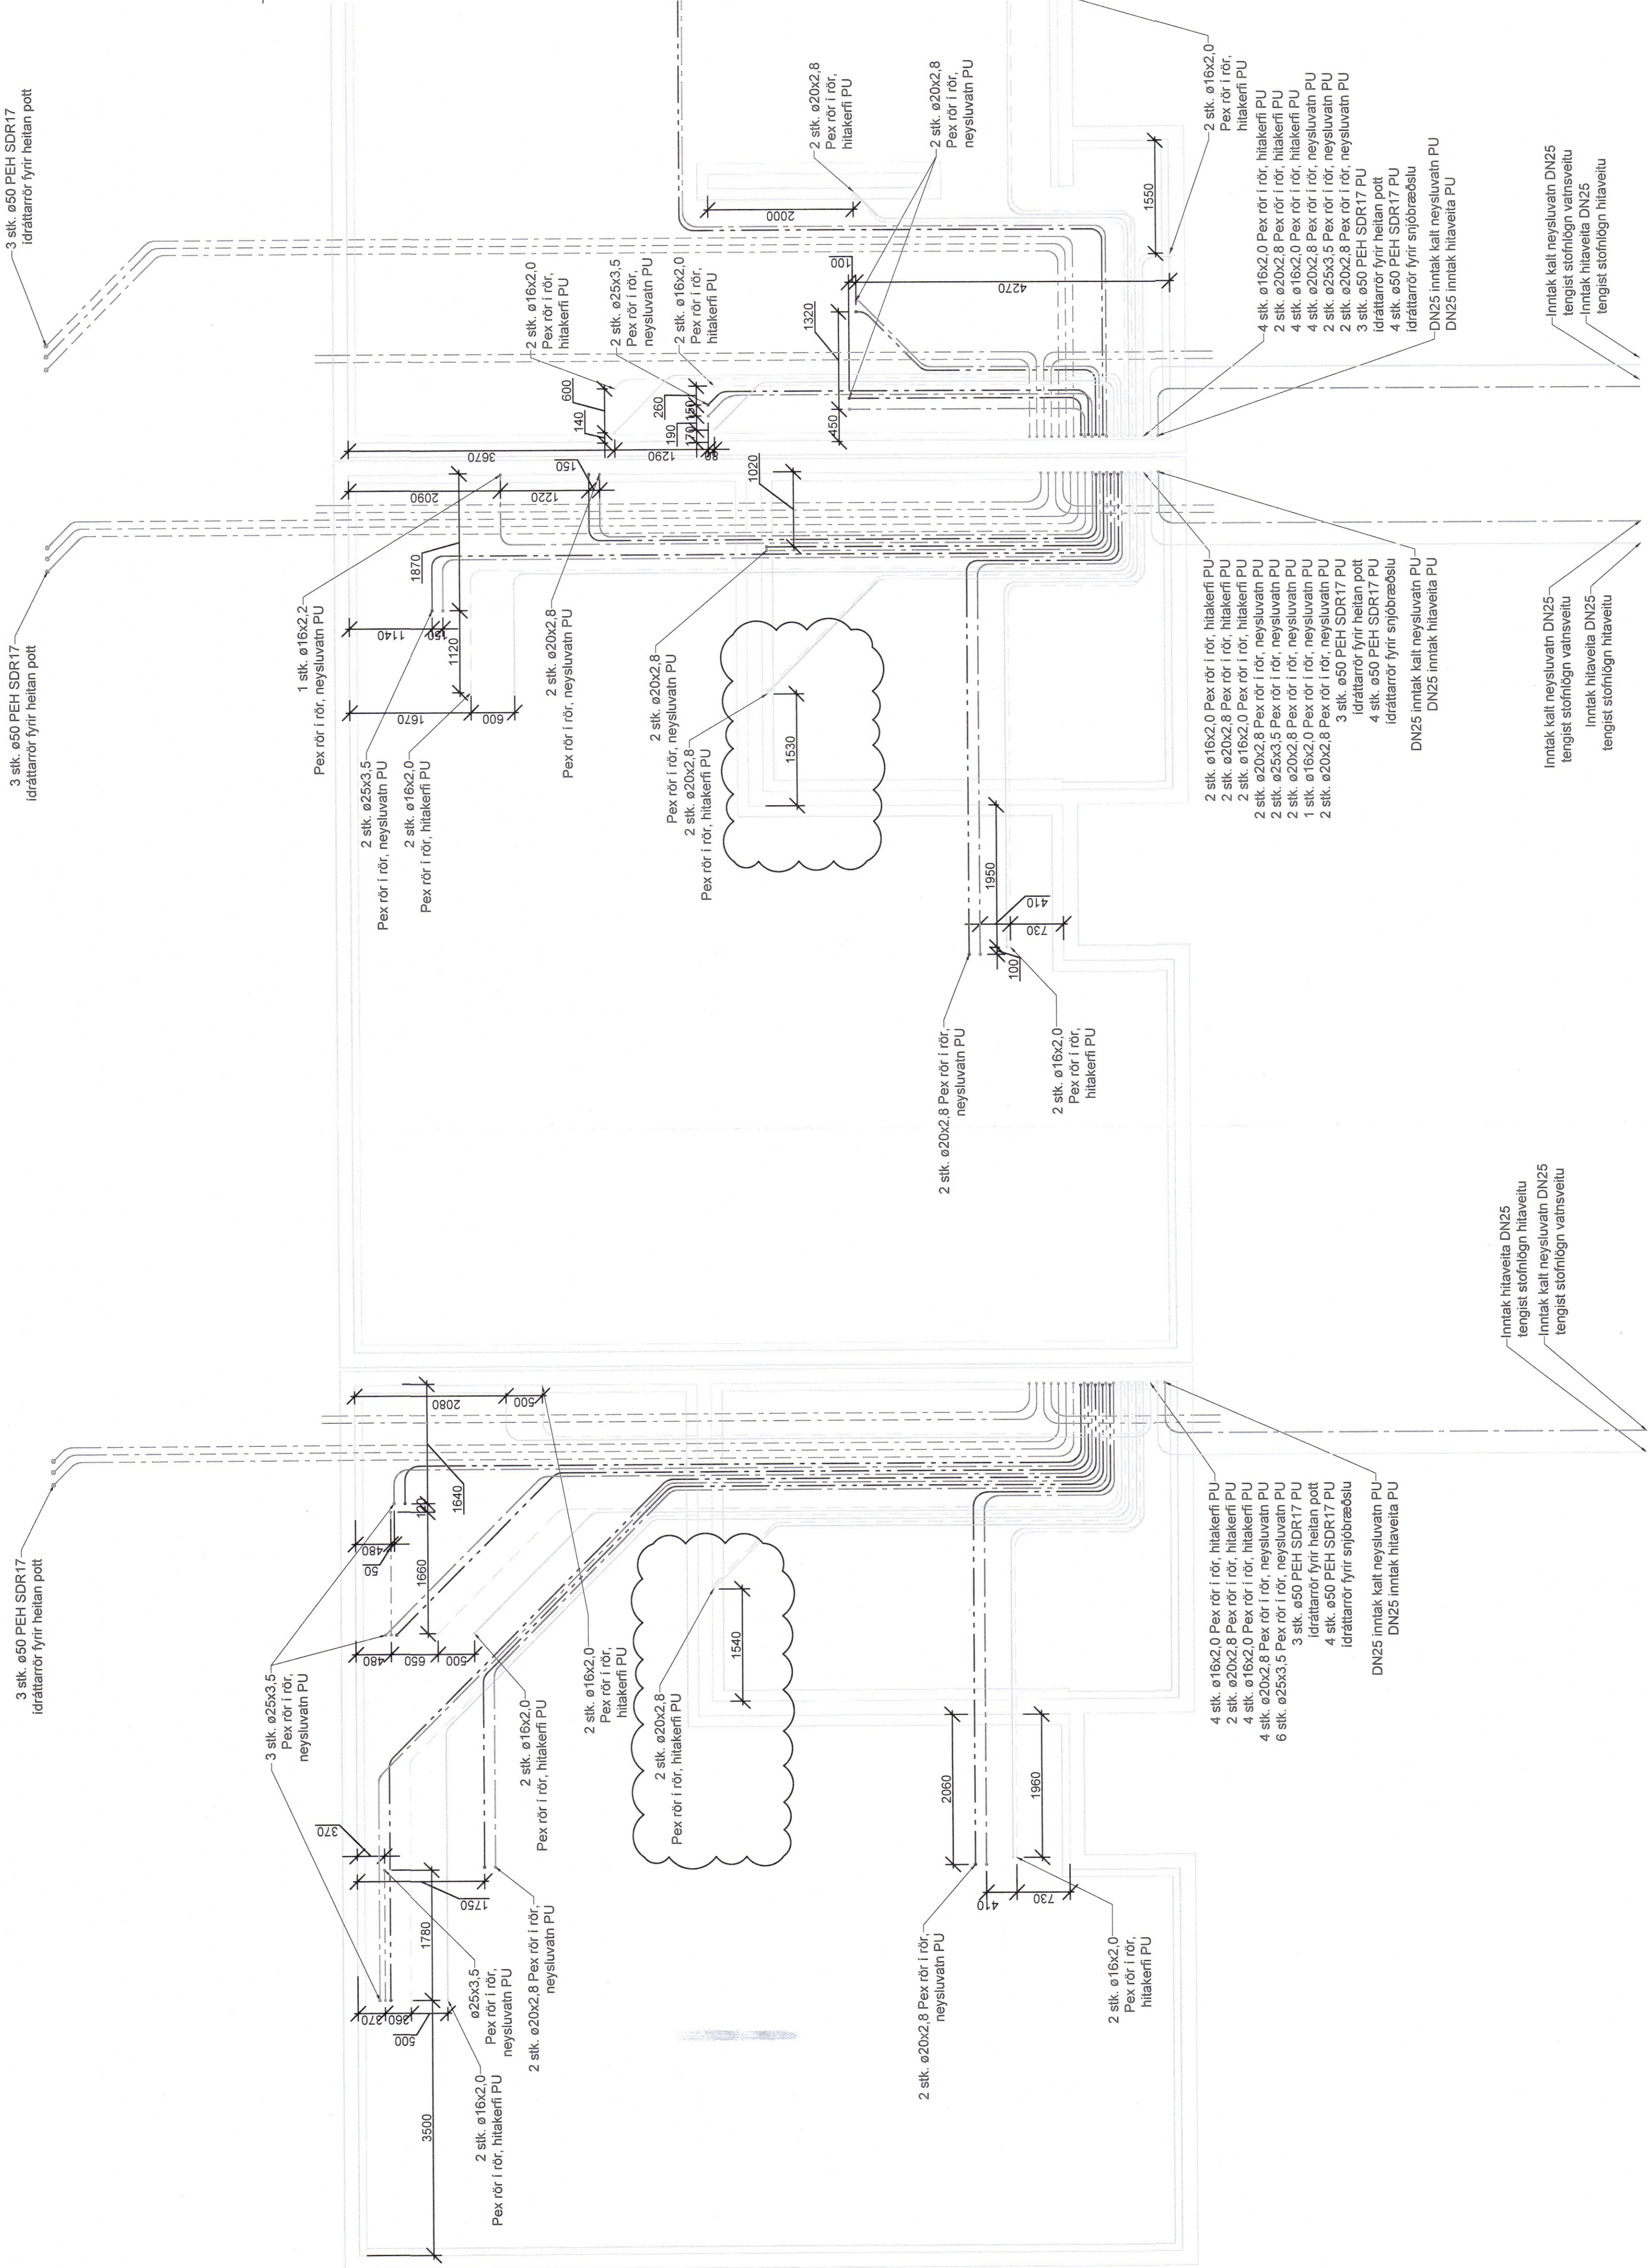

Hitakerfi framrás	
Hitakerfi bakrás	
Heilt neysluvatn	
Kalt neysluvatn	
Ídráttarör	



Radhús	
Eyrarfiöt 14-20	
580 Siglufirði	
Lagnir og loftræsing	
Lagnir í jörðu	
Neysluvatin og hitaveita	
TEKNIÐMÖR	BLAÐSTÆRÐ
21-109	A1
L.N._1_01	YTRIFARB
UTGAFA	MEIÐVABR
01.02.2023	1:50
B	

Daglegging aðaluppdráttar: Hinnar: Baldur Karlsson kt. 180979-6226 Hinnar: Baldur Karlsson



0 1000 2000 3000 4000 5000 mm