


Frágangsdeili 3

HÚSHORN - Grind og klæðning

Tillaga - mkv 1- 5
22.05.2018

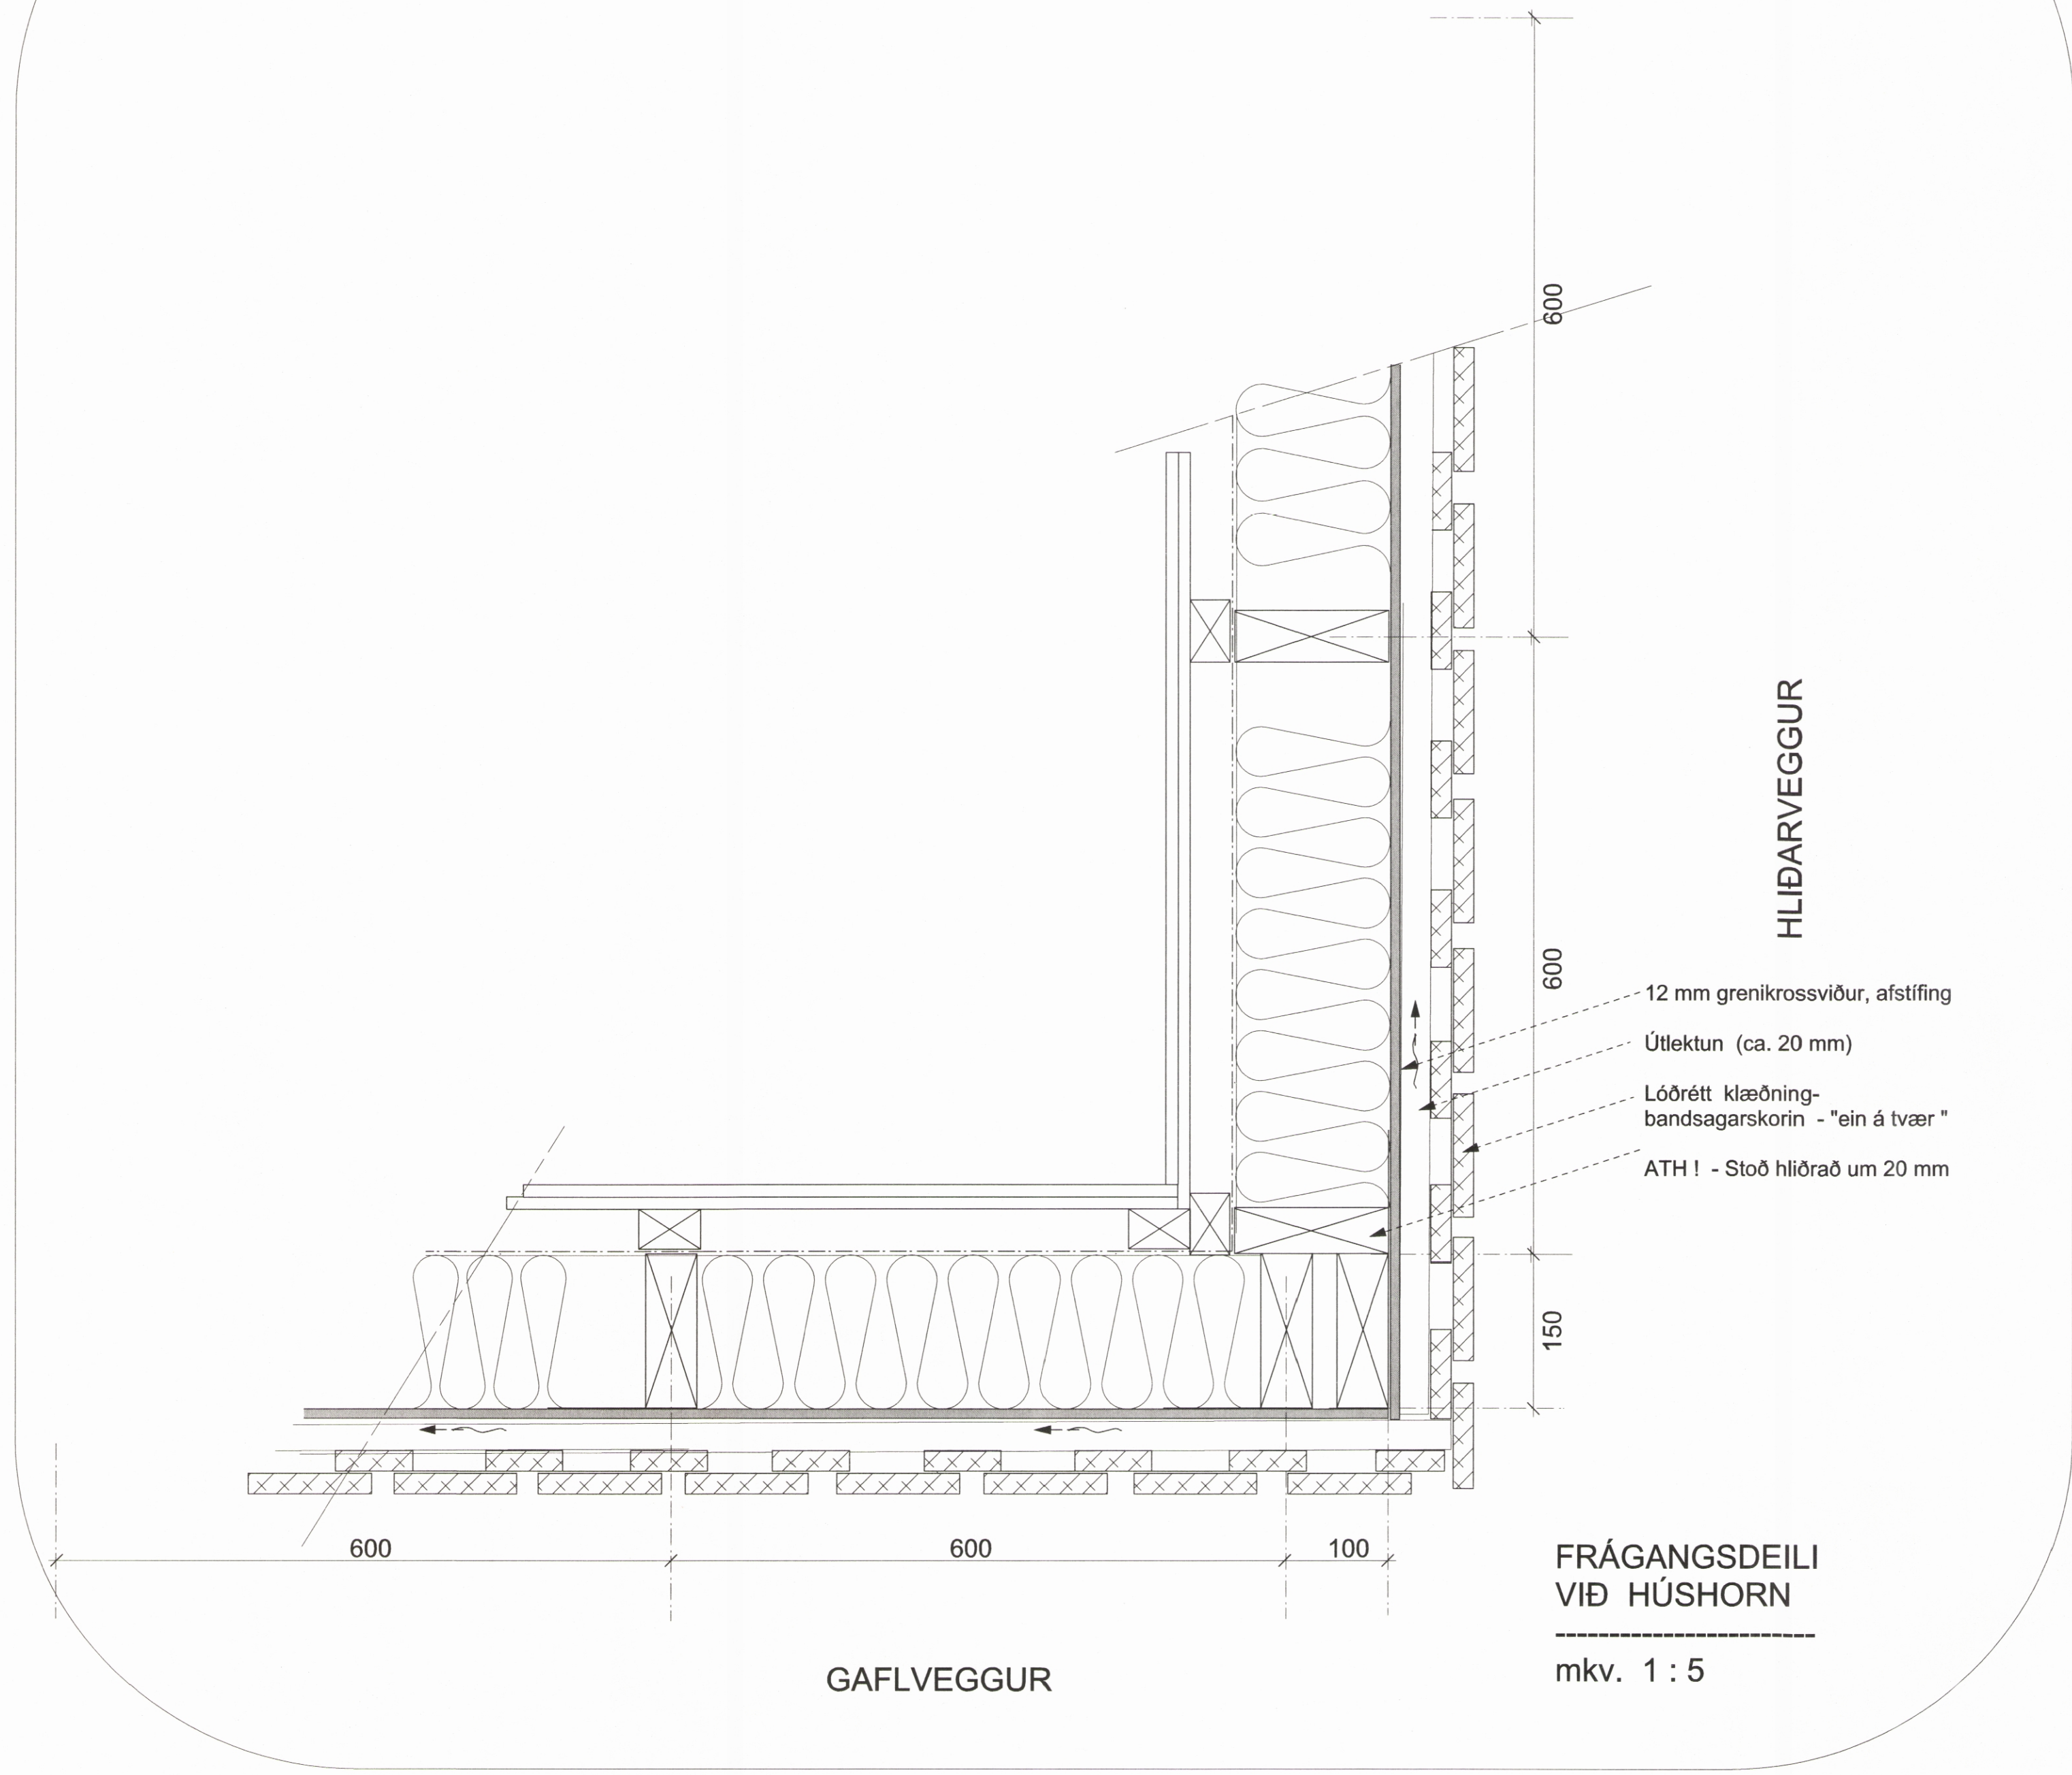

ÚTGÁFA	TEIKNAD	YFIRFARIÐ	DAGS
BREYTINGAR			

ASK ARKITEKTAR EHF.
GEIRSGÖTU 9 101 REYKJAVÍK
SÍMI 515 0300 FAX 515 0319
www.ask.is

ASK
ARKITEKTAR

KL 271049-2699
am@ask.is

VERKEFNI		
GOLF-KLÚBBHÚS - SIGLÓ Grafagerði við Skarðsveg - FJALLABYGGÐ		
TEGUND TEIKNINGAR	MKV. I A2 1:20@A2	
Verkeikning	HANNAD	
HEITI TEIKNINGAR	TEIKNAD af	
FRÁGANGSDEILI 3		YFIRF. ask
		DAGS 22.05.2018
VERK NR.	AUDKENNI - NÚMER TEIKNINGAR	ÚTGÁFA
1822	20-06	