



ÞAKSPERRA
1:20

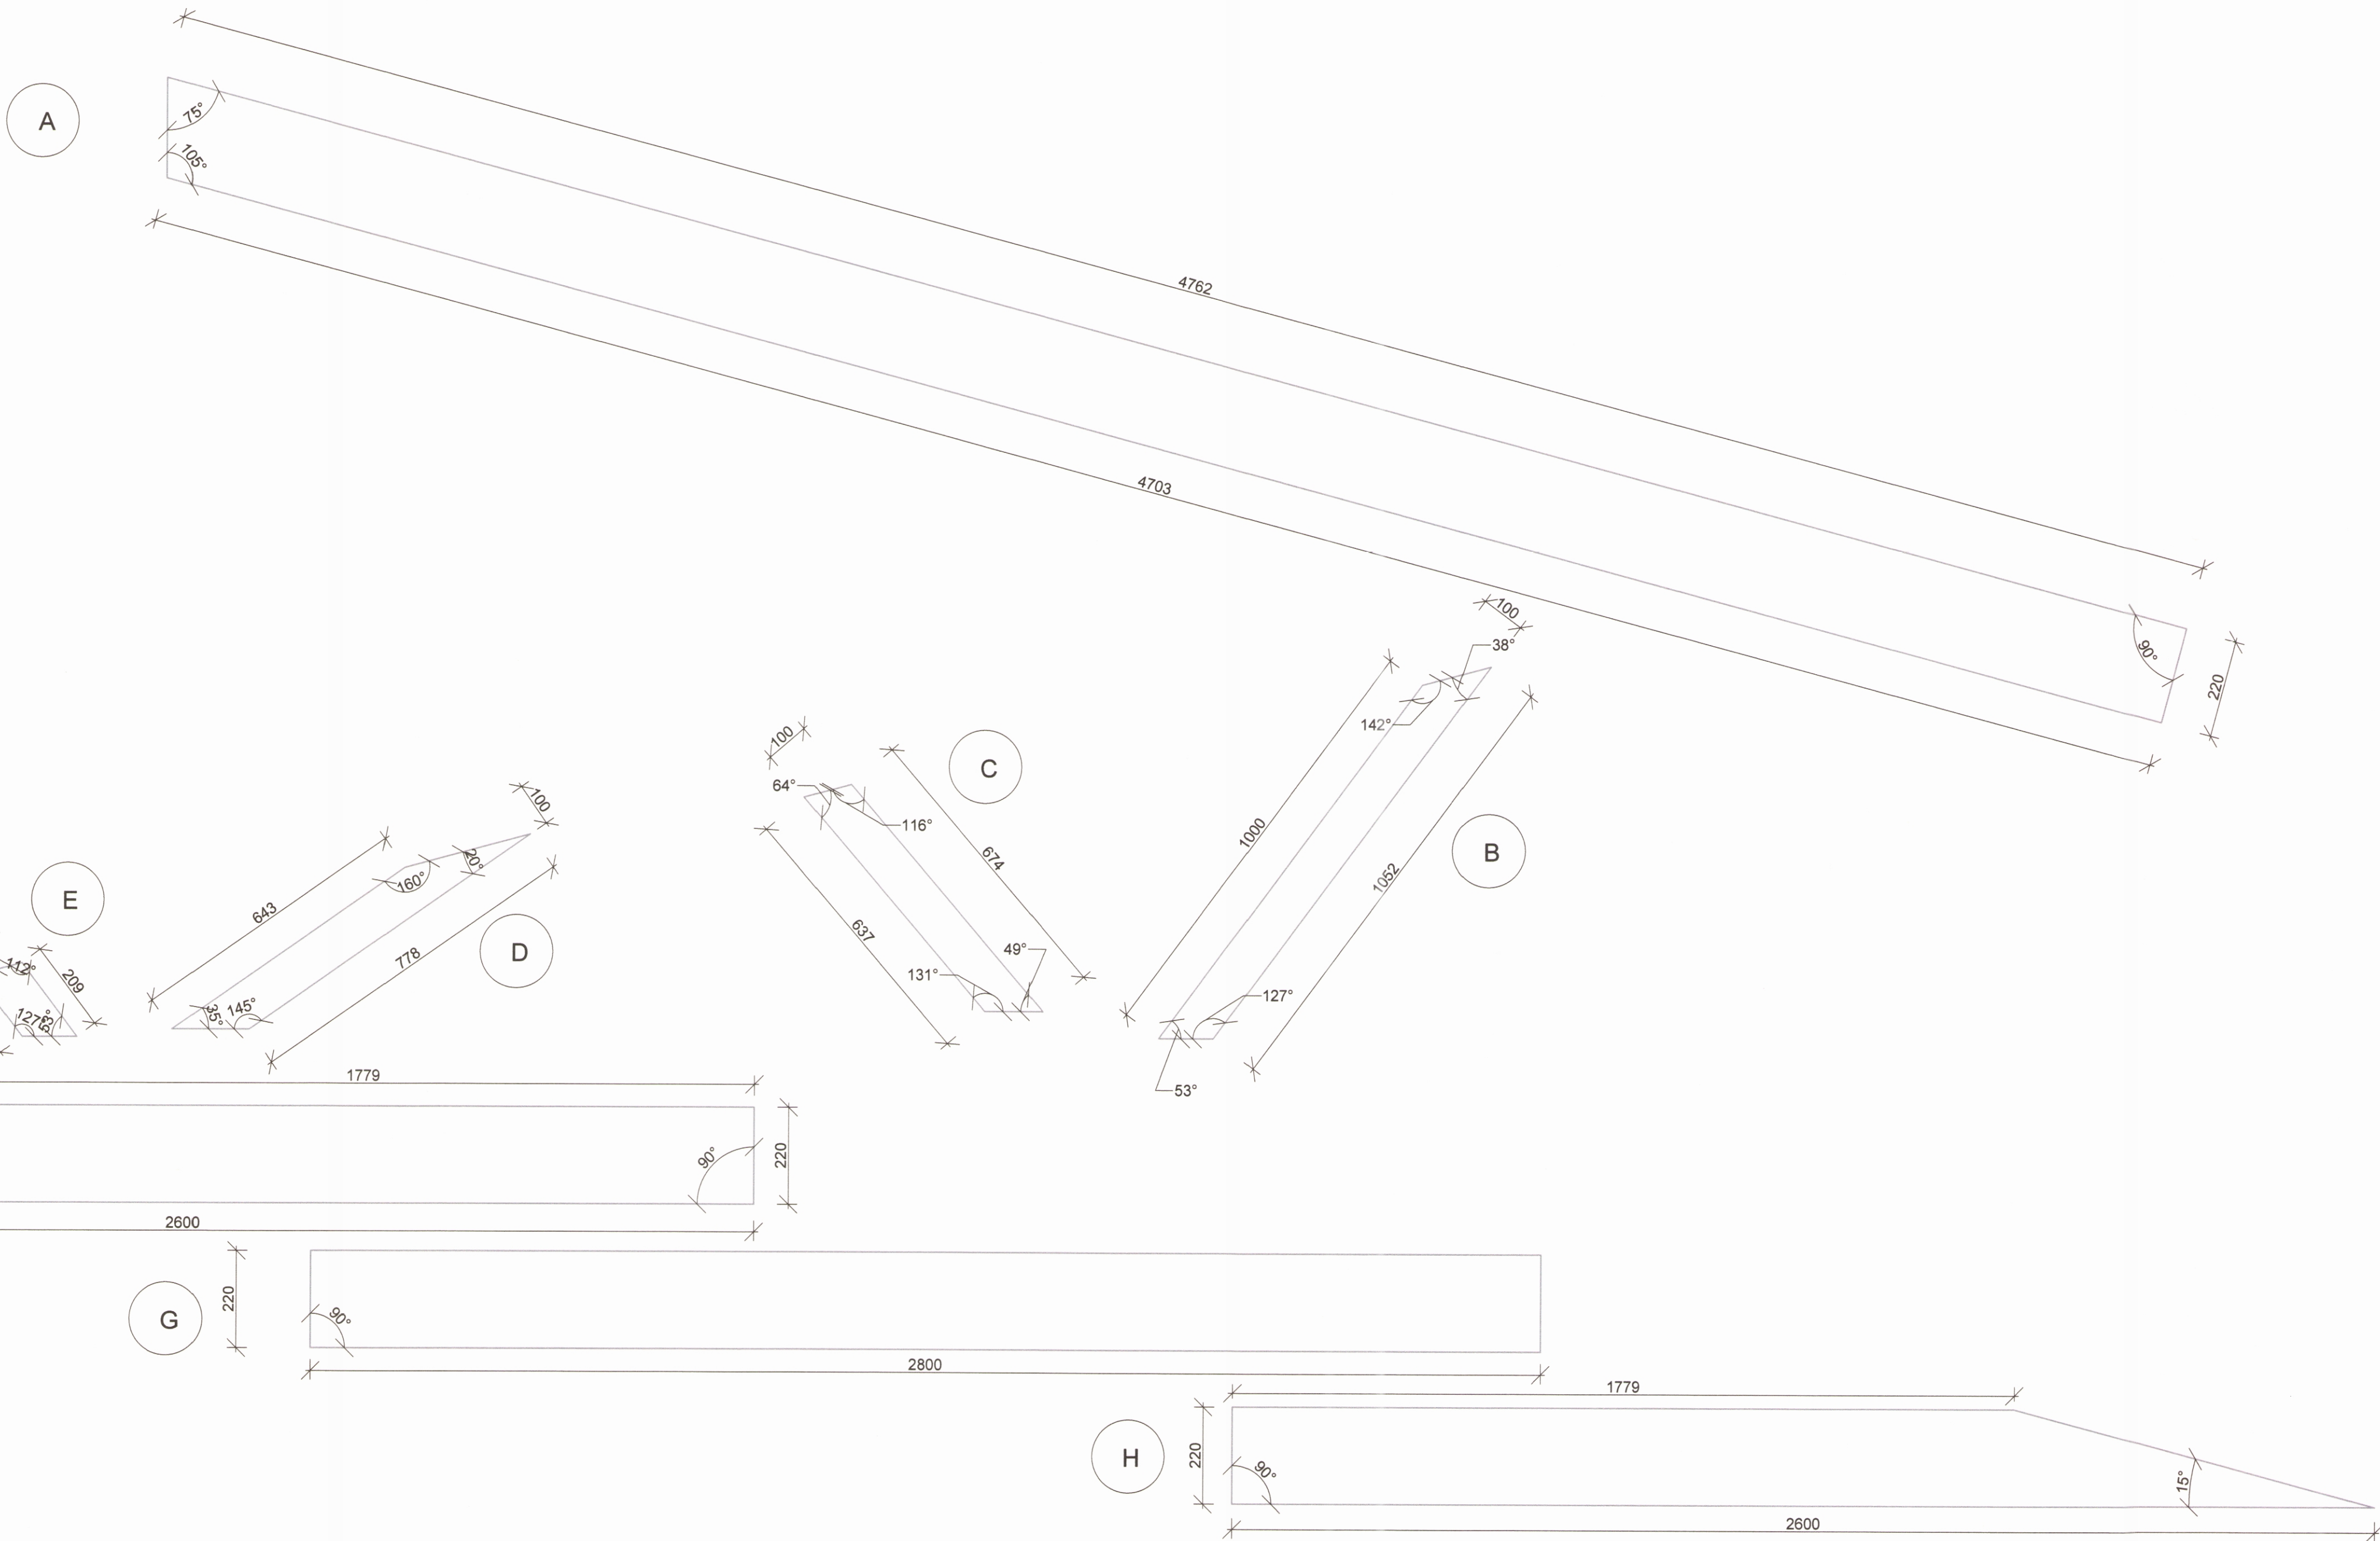

EININGAR ÞAKSPERRU
1:10

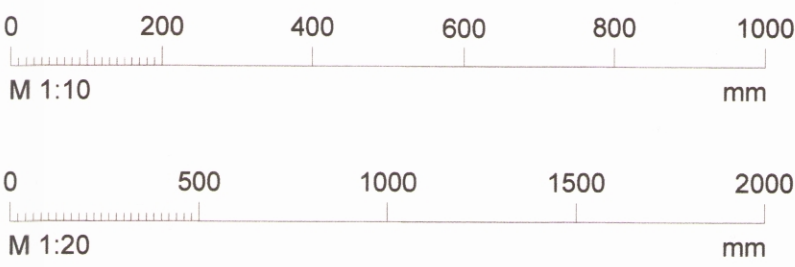

008681

MÓTTEKID

APR. 2021

Fjallabyggð

Samþykkt í skipulags- og
umhverfismálefnd
5. / 5. 20 21.

Vistað 12.3.2021 12:48:16Útprintun 12:54:07 a.h.

ÚTG.	DAGS.	ÚTGAFUFERILL	HANNAÐ TEIKN. YFIRF.
--	--	--	--
--	--	--	--
--	--	--	--
--	--	--	--
--	--	--	--
--	--	--	--
--	--	--	--



Einbýlishús
Hlíðarvegur 40
625 Ólafsfjörður

Burðarþol
Smíðateikning sperru
Snið og deili

TEIKNINÚMÉR	BLAÐSTYRÐ	HANNAÐ	JPÍ	—
8834-001	A1	TEIKNAD:	JPÍ	—
01_1_31_03		YFIRFARIÐ:	ÁGK	—
DAGS	MÆLIKVARÐI	ÚTGÁFA		
2021-03-12	1:20 1:10	A		

Útgáfunúmer og dagsetning aðaluppdráttar: 2021-03-12

Höfundur: Jón Pétur Indriðason kt. 150687-3149

Höfundarstjórn: Árni Gunnar Kristjánsson kt.231161-3879

Jón Pétur Indriðason
Árni Gunnar Kristjánsson