


S-AA
105


S-BB
105

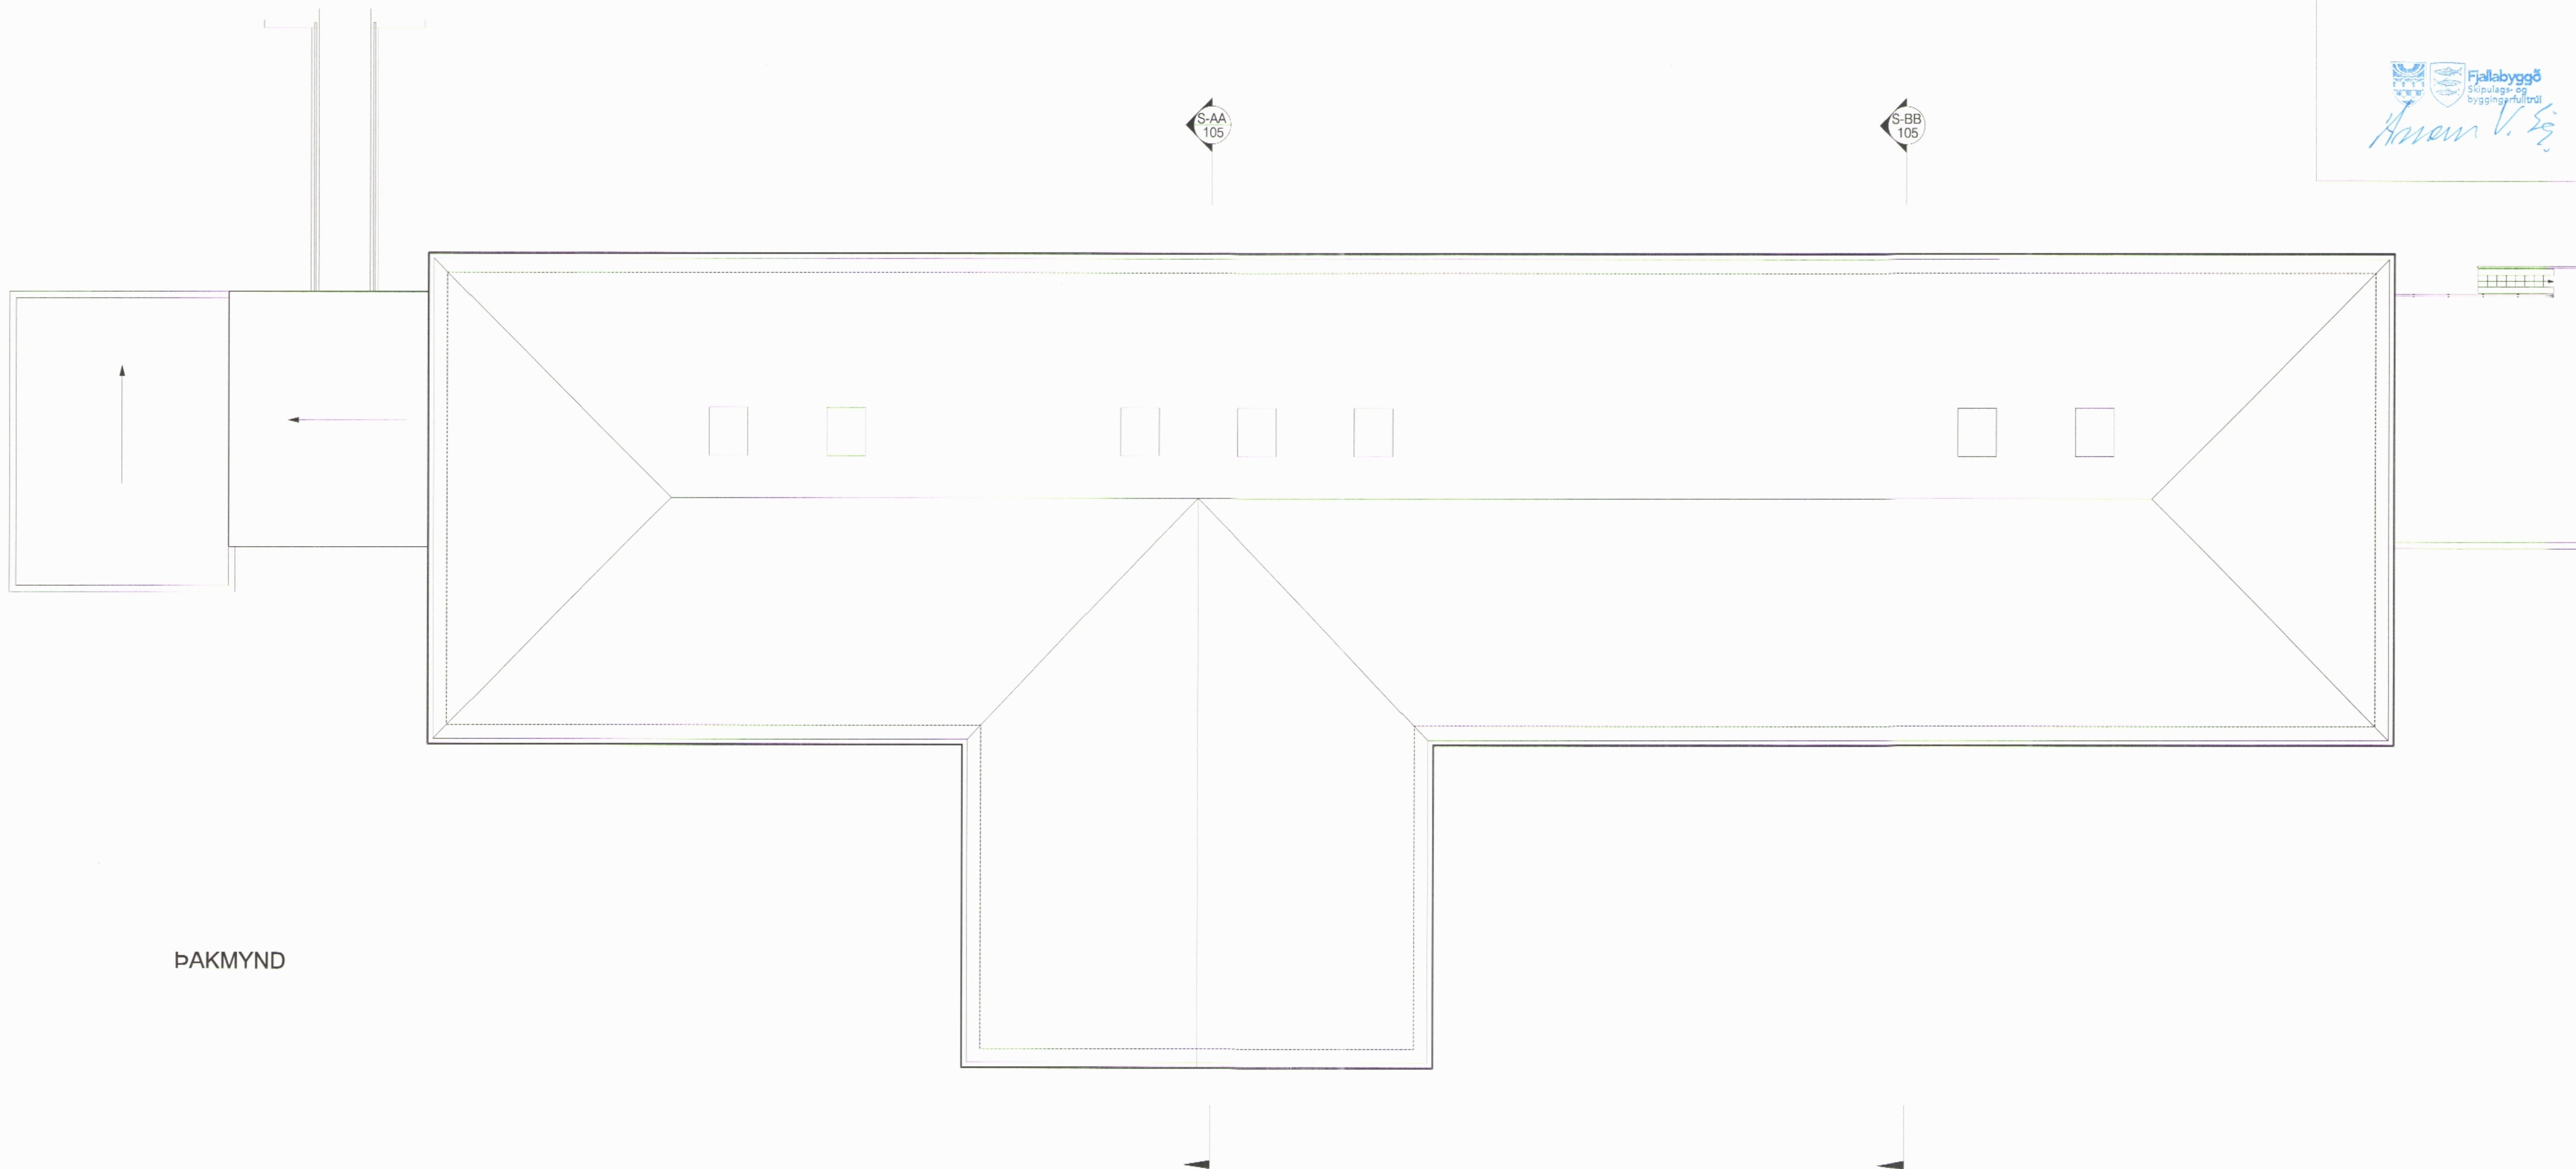

ÞAKMYND



SNEIÐ AA

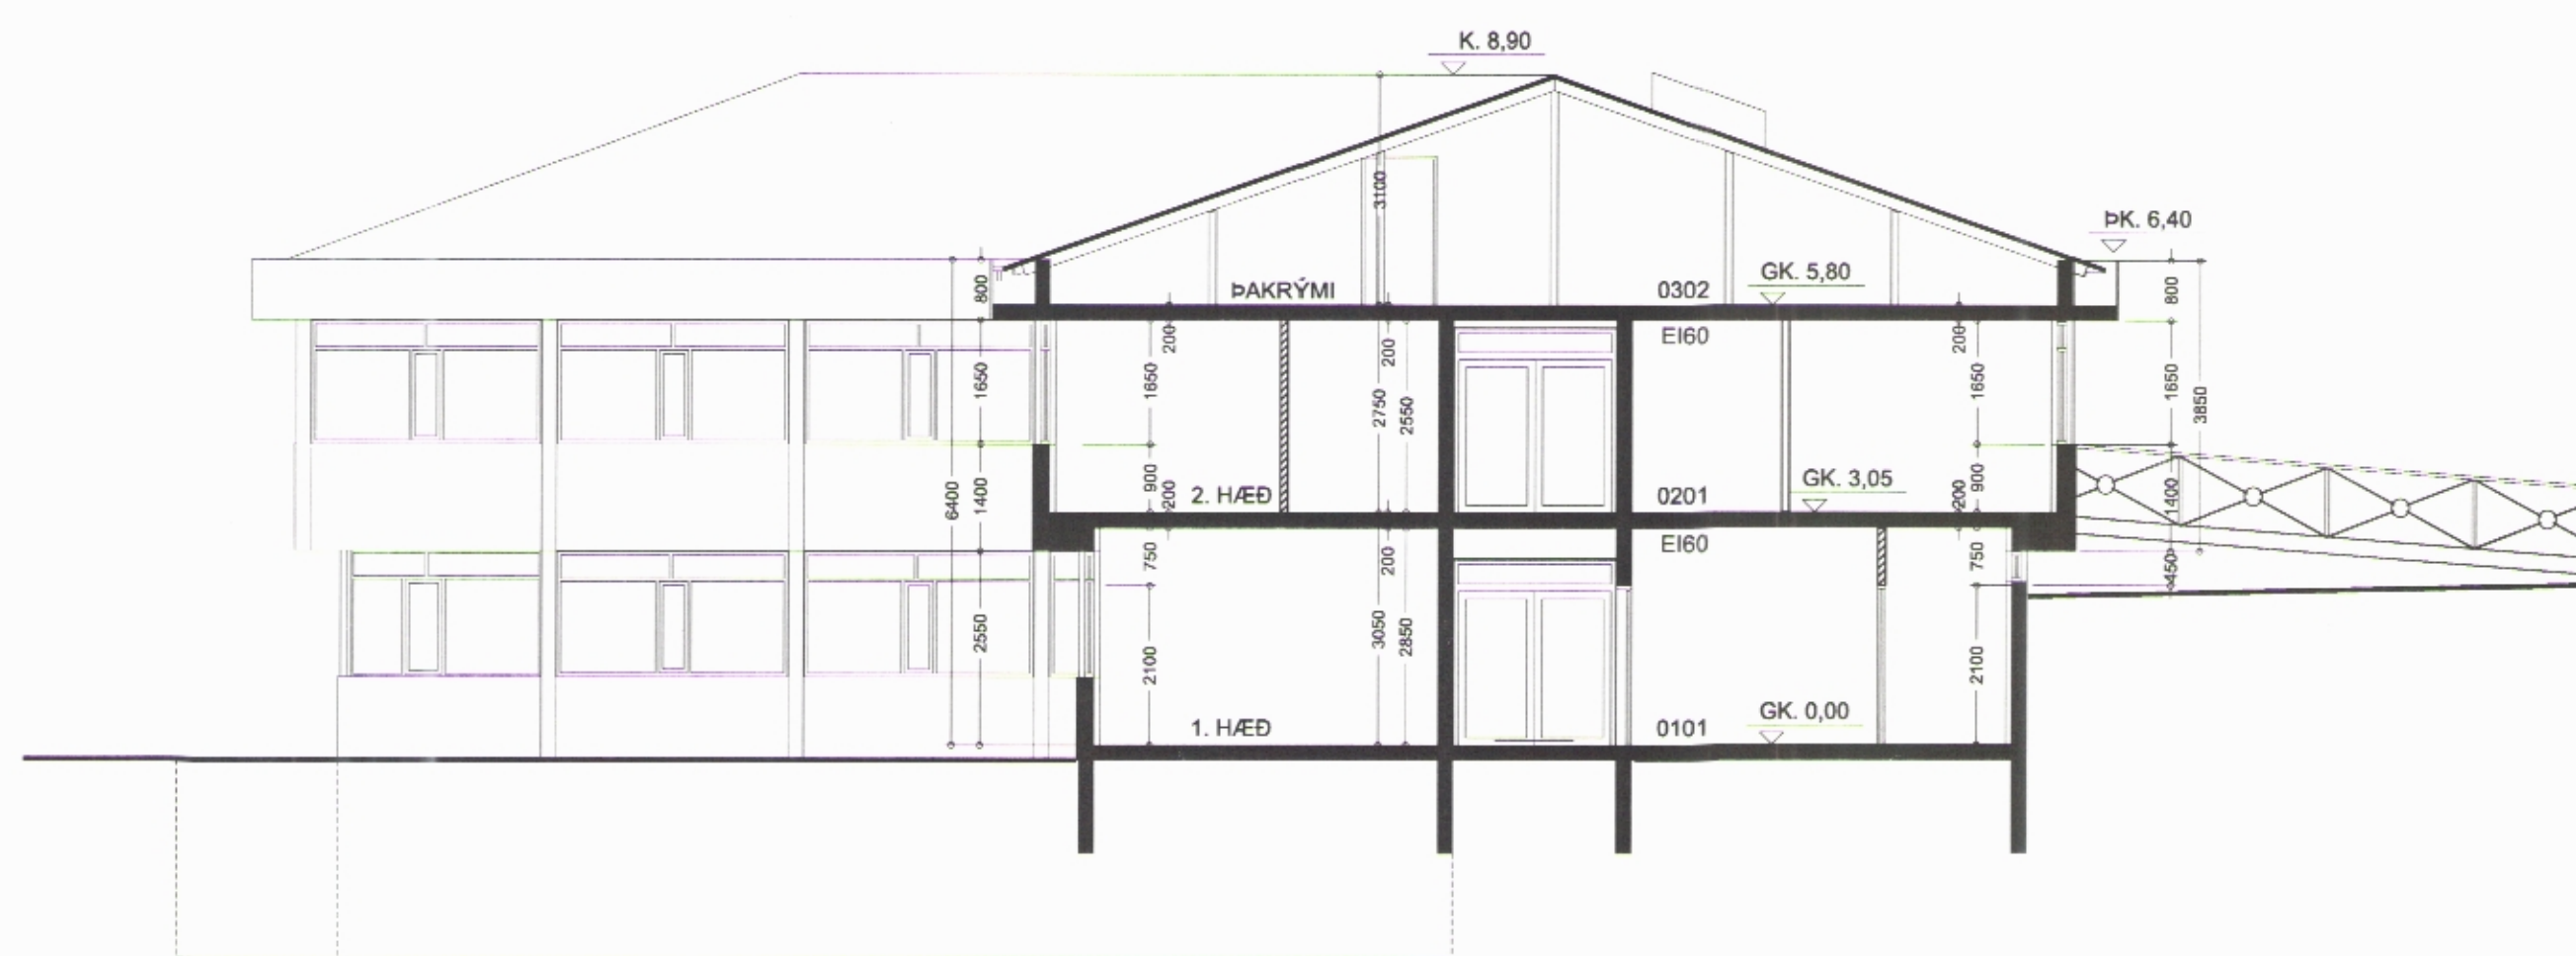

SNEIÐ BB

verk: **Hornbrekka**
Dvalarheimili fyrir aldraðra - Heilsugæsla

verknúmer: 11-023

tegund teikningar: Aðalteikning - Eldvarnaruppráttur

heiti teikningar: Þakmynd, sneiðar AA og BB

mælikvarði: 1:100

dagsetning: 15.12.2011

útgáfuferill: skýring breytingar dags. breytingar

útgáfudómur: skýring breytingar dags. breytingar

nr.teikningar og útgáfa: **105 B0**

undirskrift hönnuðar: *Ólga Kristín*

arkitektur.is

Hverfisgata 25 • 101 Reykjavík • sími 582 5020 • fax 582 5088
Lögumjón 34 • 600 Akureyri • sími 482 8727 • fax 481 1507
netfang arkitektur@arkitektur.is http://www.arkitektur.is

Elin Kjartnesdóttir
Gísl Jón Kristjánsson 261150 3369
Guðmundur Guðmarsson
Guðrún Sigurðardóttir
Heraeður Óm Jónsson
Helga Benedíksdóttir
Kristín Garðarsen
Páll Tómasson

Upprunalegri hönnuðri hosa:
Helgi Hjálmarsson og Vignýður Hjálmarsson
Teiknistofan Ólafelsgötu

Öll árit og álitun teikningar er háð skriflegs leyfi höfundar.