



1 Vegggrind austurveggjar
M=1: 50

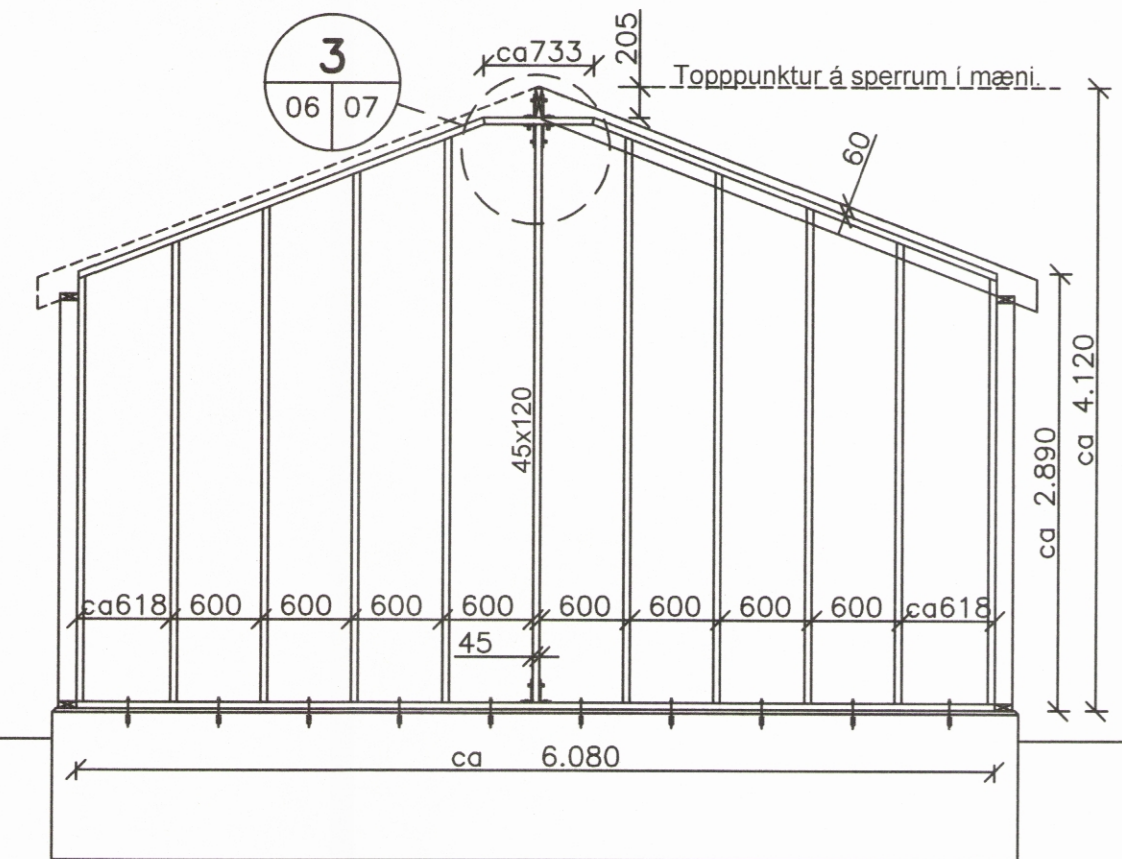


2 Vegggrind norðurveggjar
M=1: 50

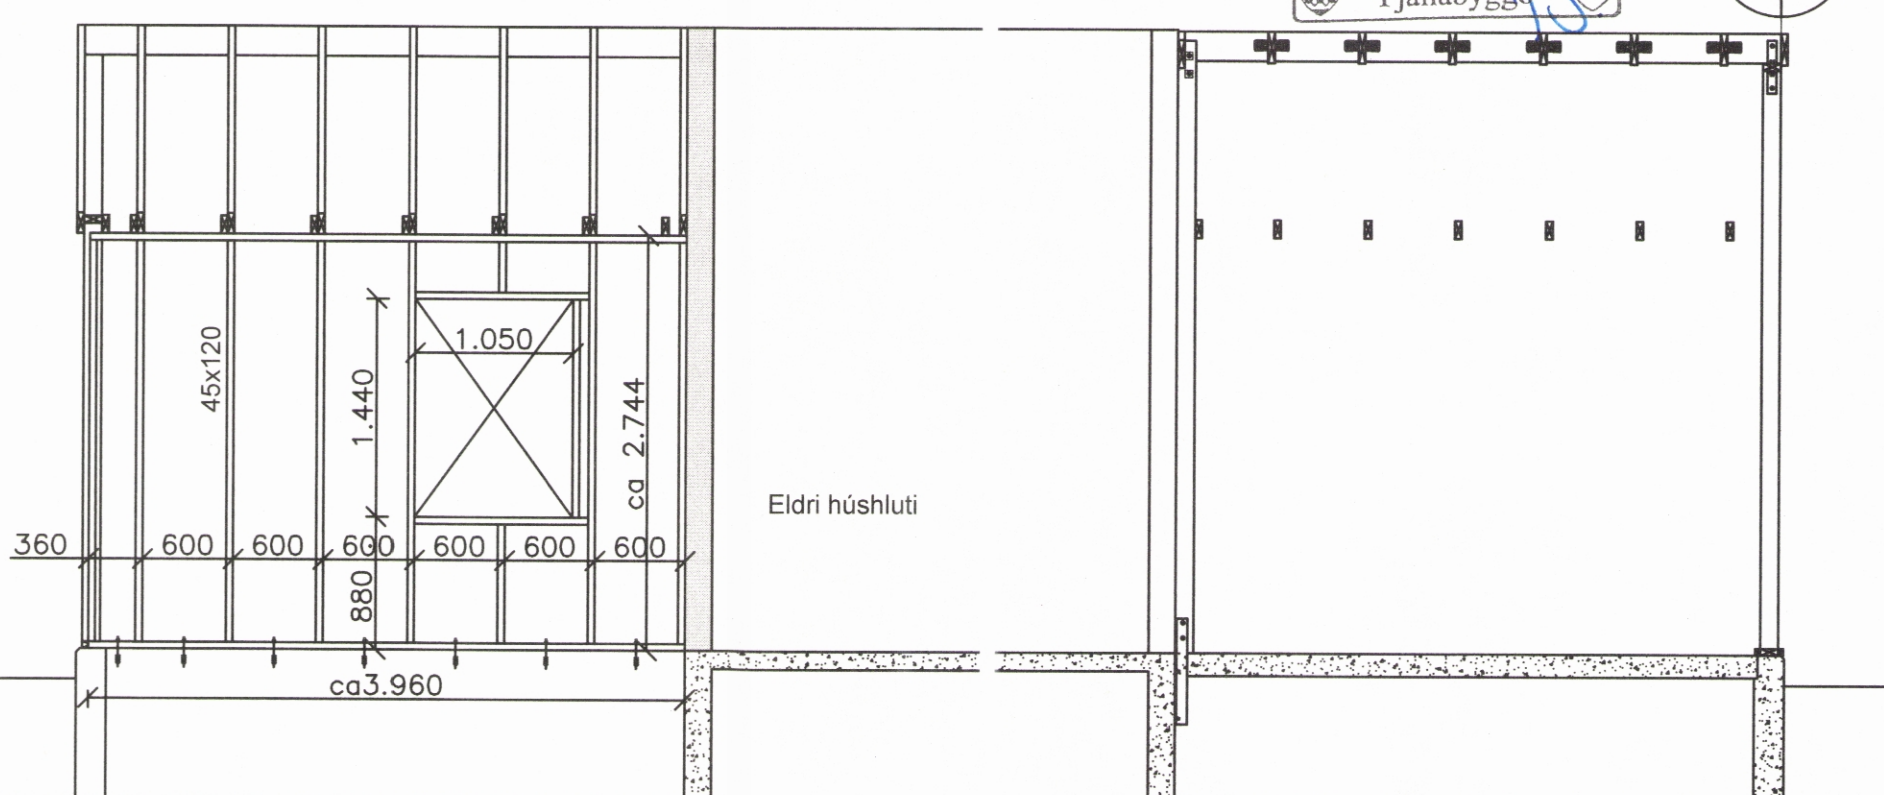


3 Vegggrind vesturveggjar
M=1: 50


4 Snið við mæni
M=1: 20

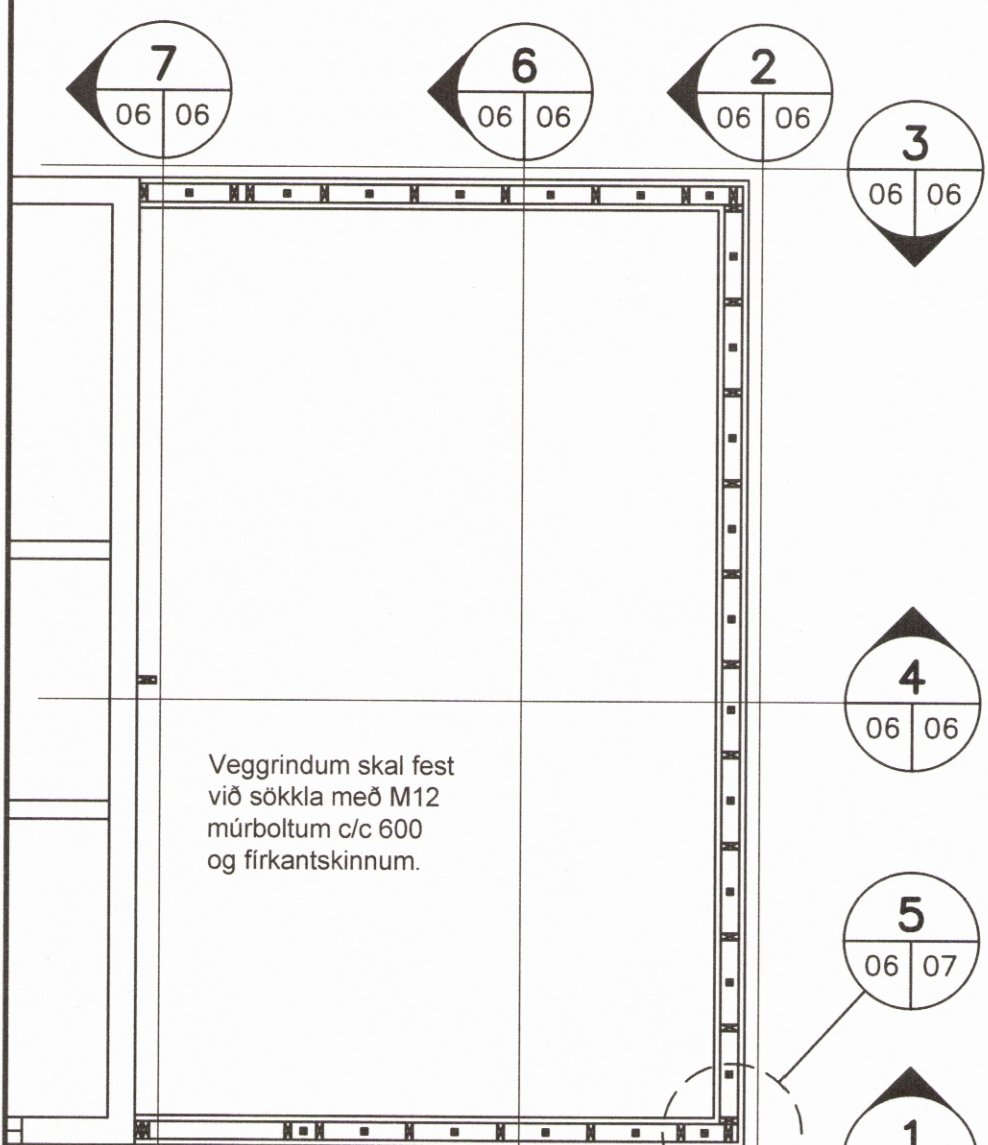


5 Grunnmynd
M=1: 50

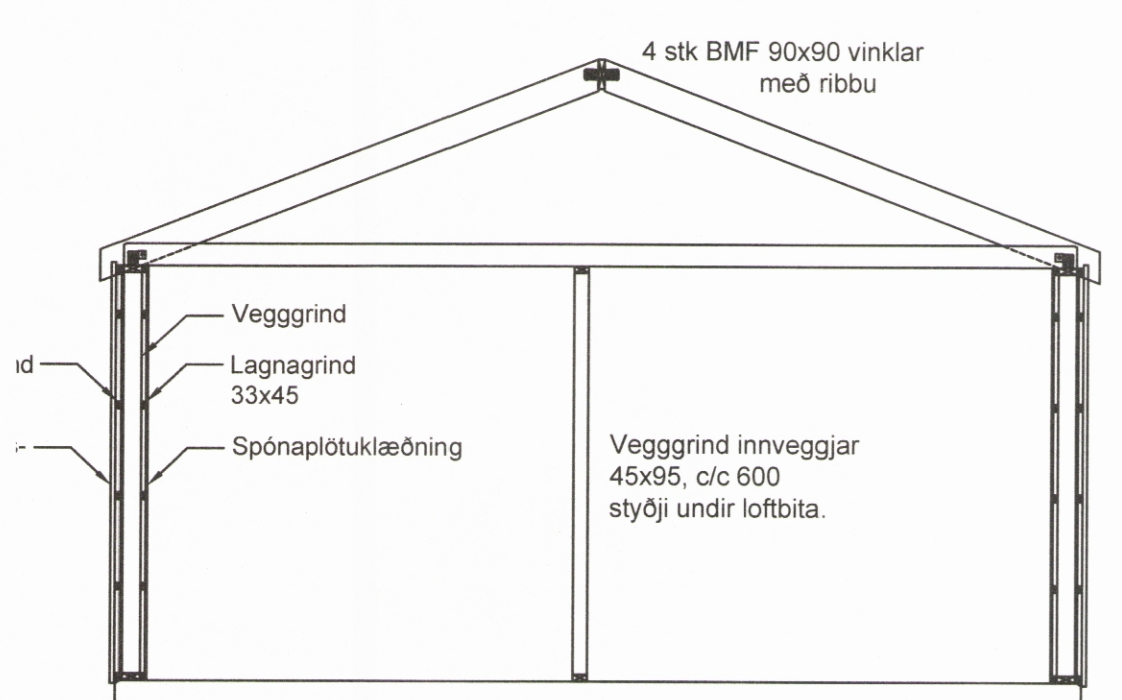

6 Snið
M=1: 50

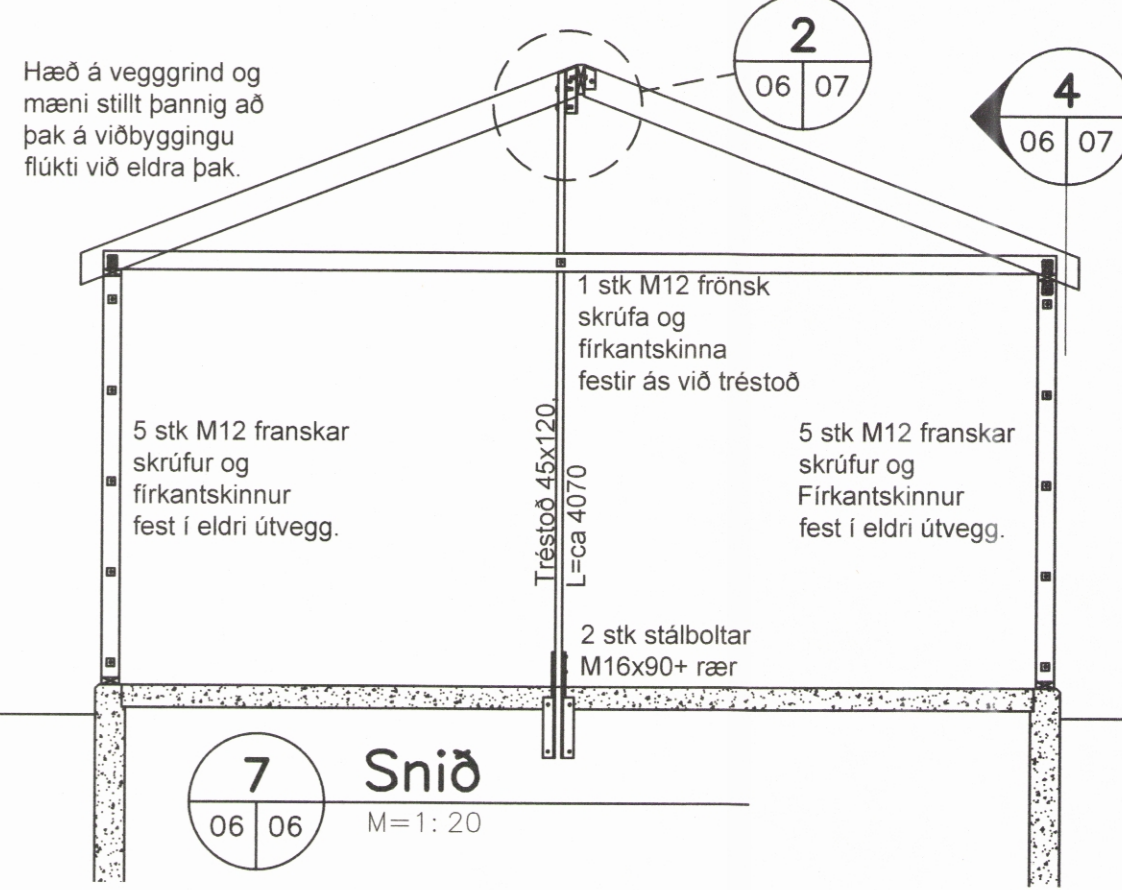

7 Snið
M=1: 20

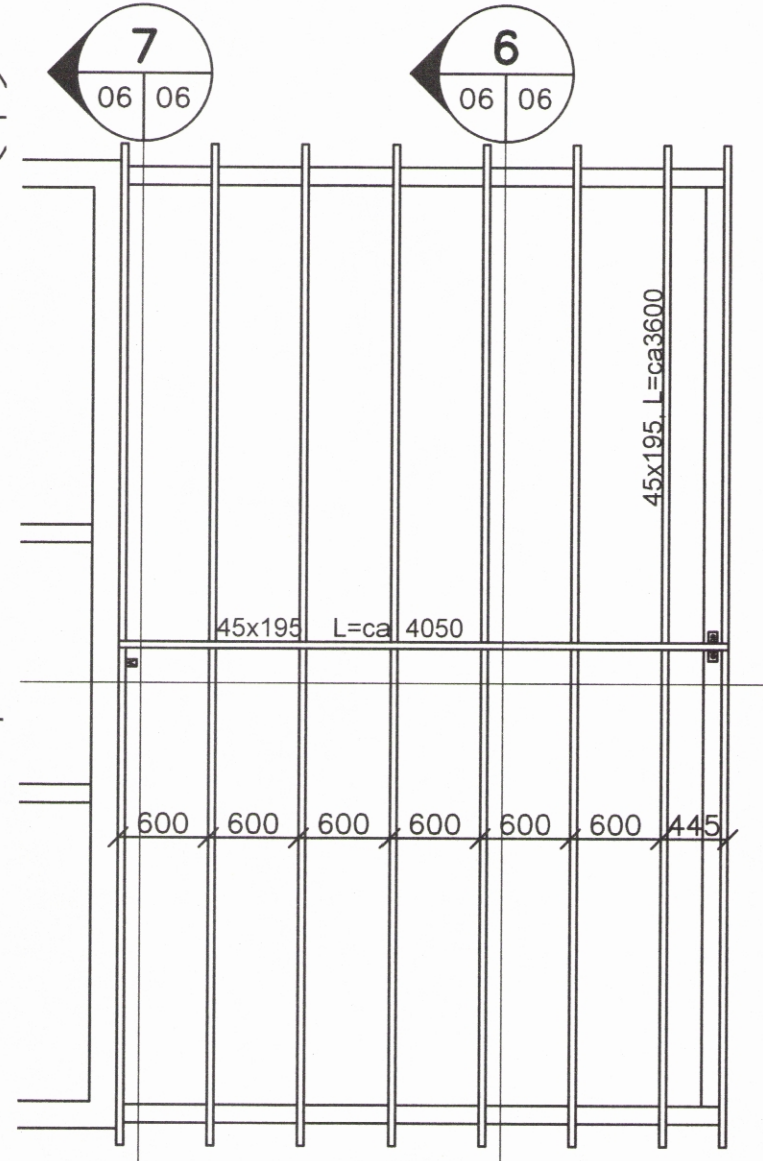

8 Þakviðir
M=1: 50

Skýringar

Burðarviðir skulu vera af styrkleikaflokki T1 skv. ÍST INSTA 142/2009. Grindarefni í útveggjagrindum 45x120. Tengingar milli stoða og yfir/undirstykkja í vegggrindum skal gera með BMF 90x90 vinklum án ribbu sem beygðir skulu í gaffrind. Vinklana skal negla með BMF kamsaum 40/40, 6 stk í hvorn flans. Önefnd mál eru mm.

Aðaluppdráttur nr: 257 A 03
Dagsetning teikningar: 20.06.2017
Dagsetning breytingar:
Undirritun aðalhönnuðar:



Staður: Hvanneyrarbraut 26
Viðfang: Trévirki
Gerð: Grunnmynd og snið
Geithömrur 7
112 REYKJAVÍK
Sími: 567 5157
GSM: 620 4669
Gautur Þorsteinnsson verkfræðingur
Kt. 240358-3959

| | | | |
|----------|-----------------|-------|-------|
| Breyting | Eðli breytingar | Dags. | Samþ. |
|----------|-----------------|-------|-------|

| | | | | | | |
|-------------|------------|------------|-----------|---------|----------------|----------|
| Staðgreinir | Mælikvarði | Dagsetning | Verknúmer | Flokkur | Teikning númer | Breyting |
| | 50,20,5 | 22.04.2018 | 257 | B | 06 | |