



008649

Breyting 2020

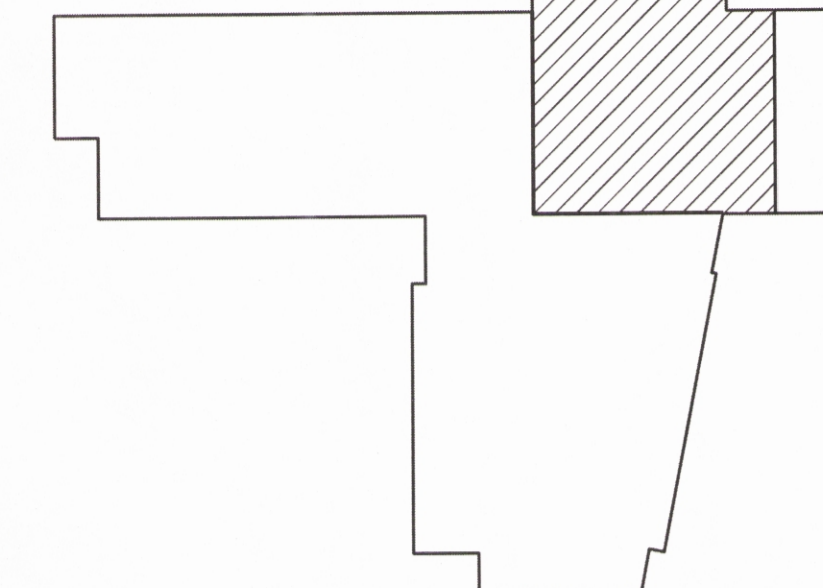

Lyklamynd sem yfir hver breytingar verða (okt. 2020)

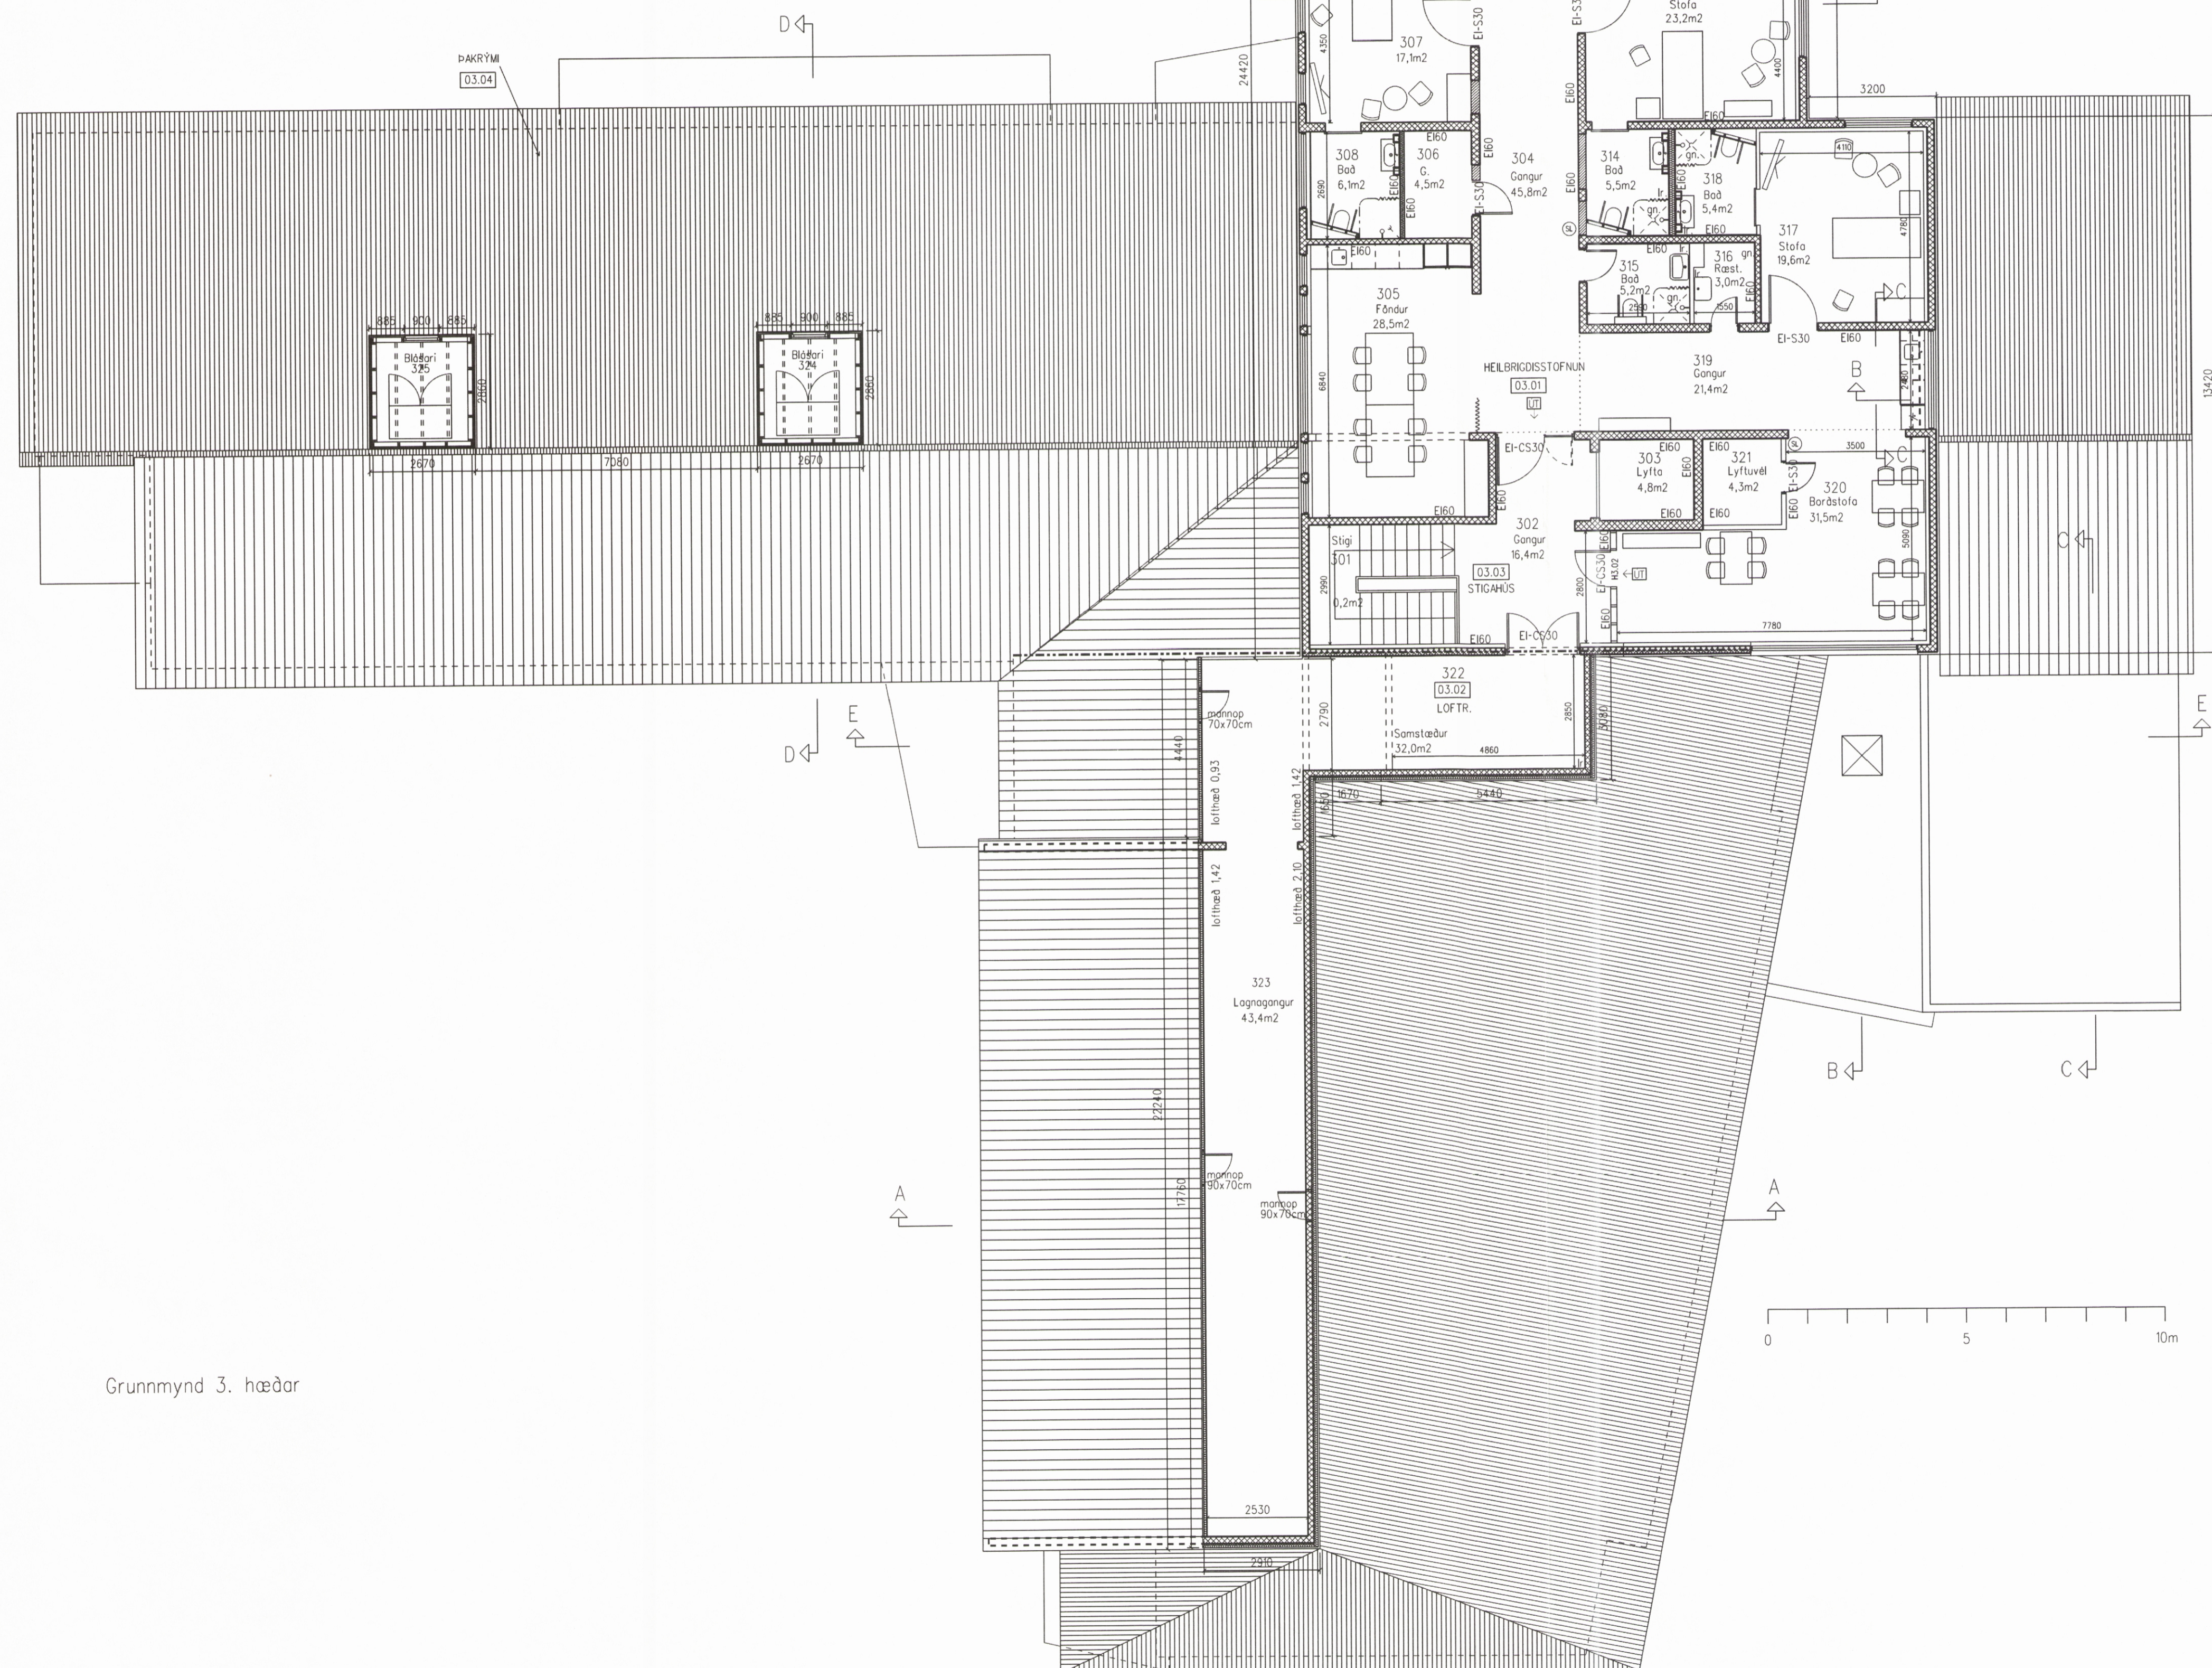

Grunnmynd 3. hæðar

Sjá skýringar á teikn. nr. 0.02 og 0.03

HELGI HAFLÍDASON, ARKITEKT FAÍ

STUÐLASELI 44, 109 REYKJAVÍK sími: 896 2149  
kt. 020341-2979, netfang: helgiha@slmnet.is

VERK: HVANNEYRARBRAUT 37-39 2015  
HSN - breytingar innanhúss

HEITI: Grunnmynd 3. hæðar

SKALA: 1:100 (bláðstærð A1) DAGI: 8. okt. 2020

Digitally signed by  
Gunnar H. Kristjánsson  
DN: cn=Gunnar H.  
Kristjánsson, o=HS  
Island, ou=Byggingarfræðingur  
Arnór V. Sig, email=arnor@arnorv.sig  
Reason: I am the author  
of this document  
Date: 2020.10.14  
17:10Z