


MÓTTEKIÐ
26. MAR. 2019
Fjalabyggð

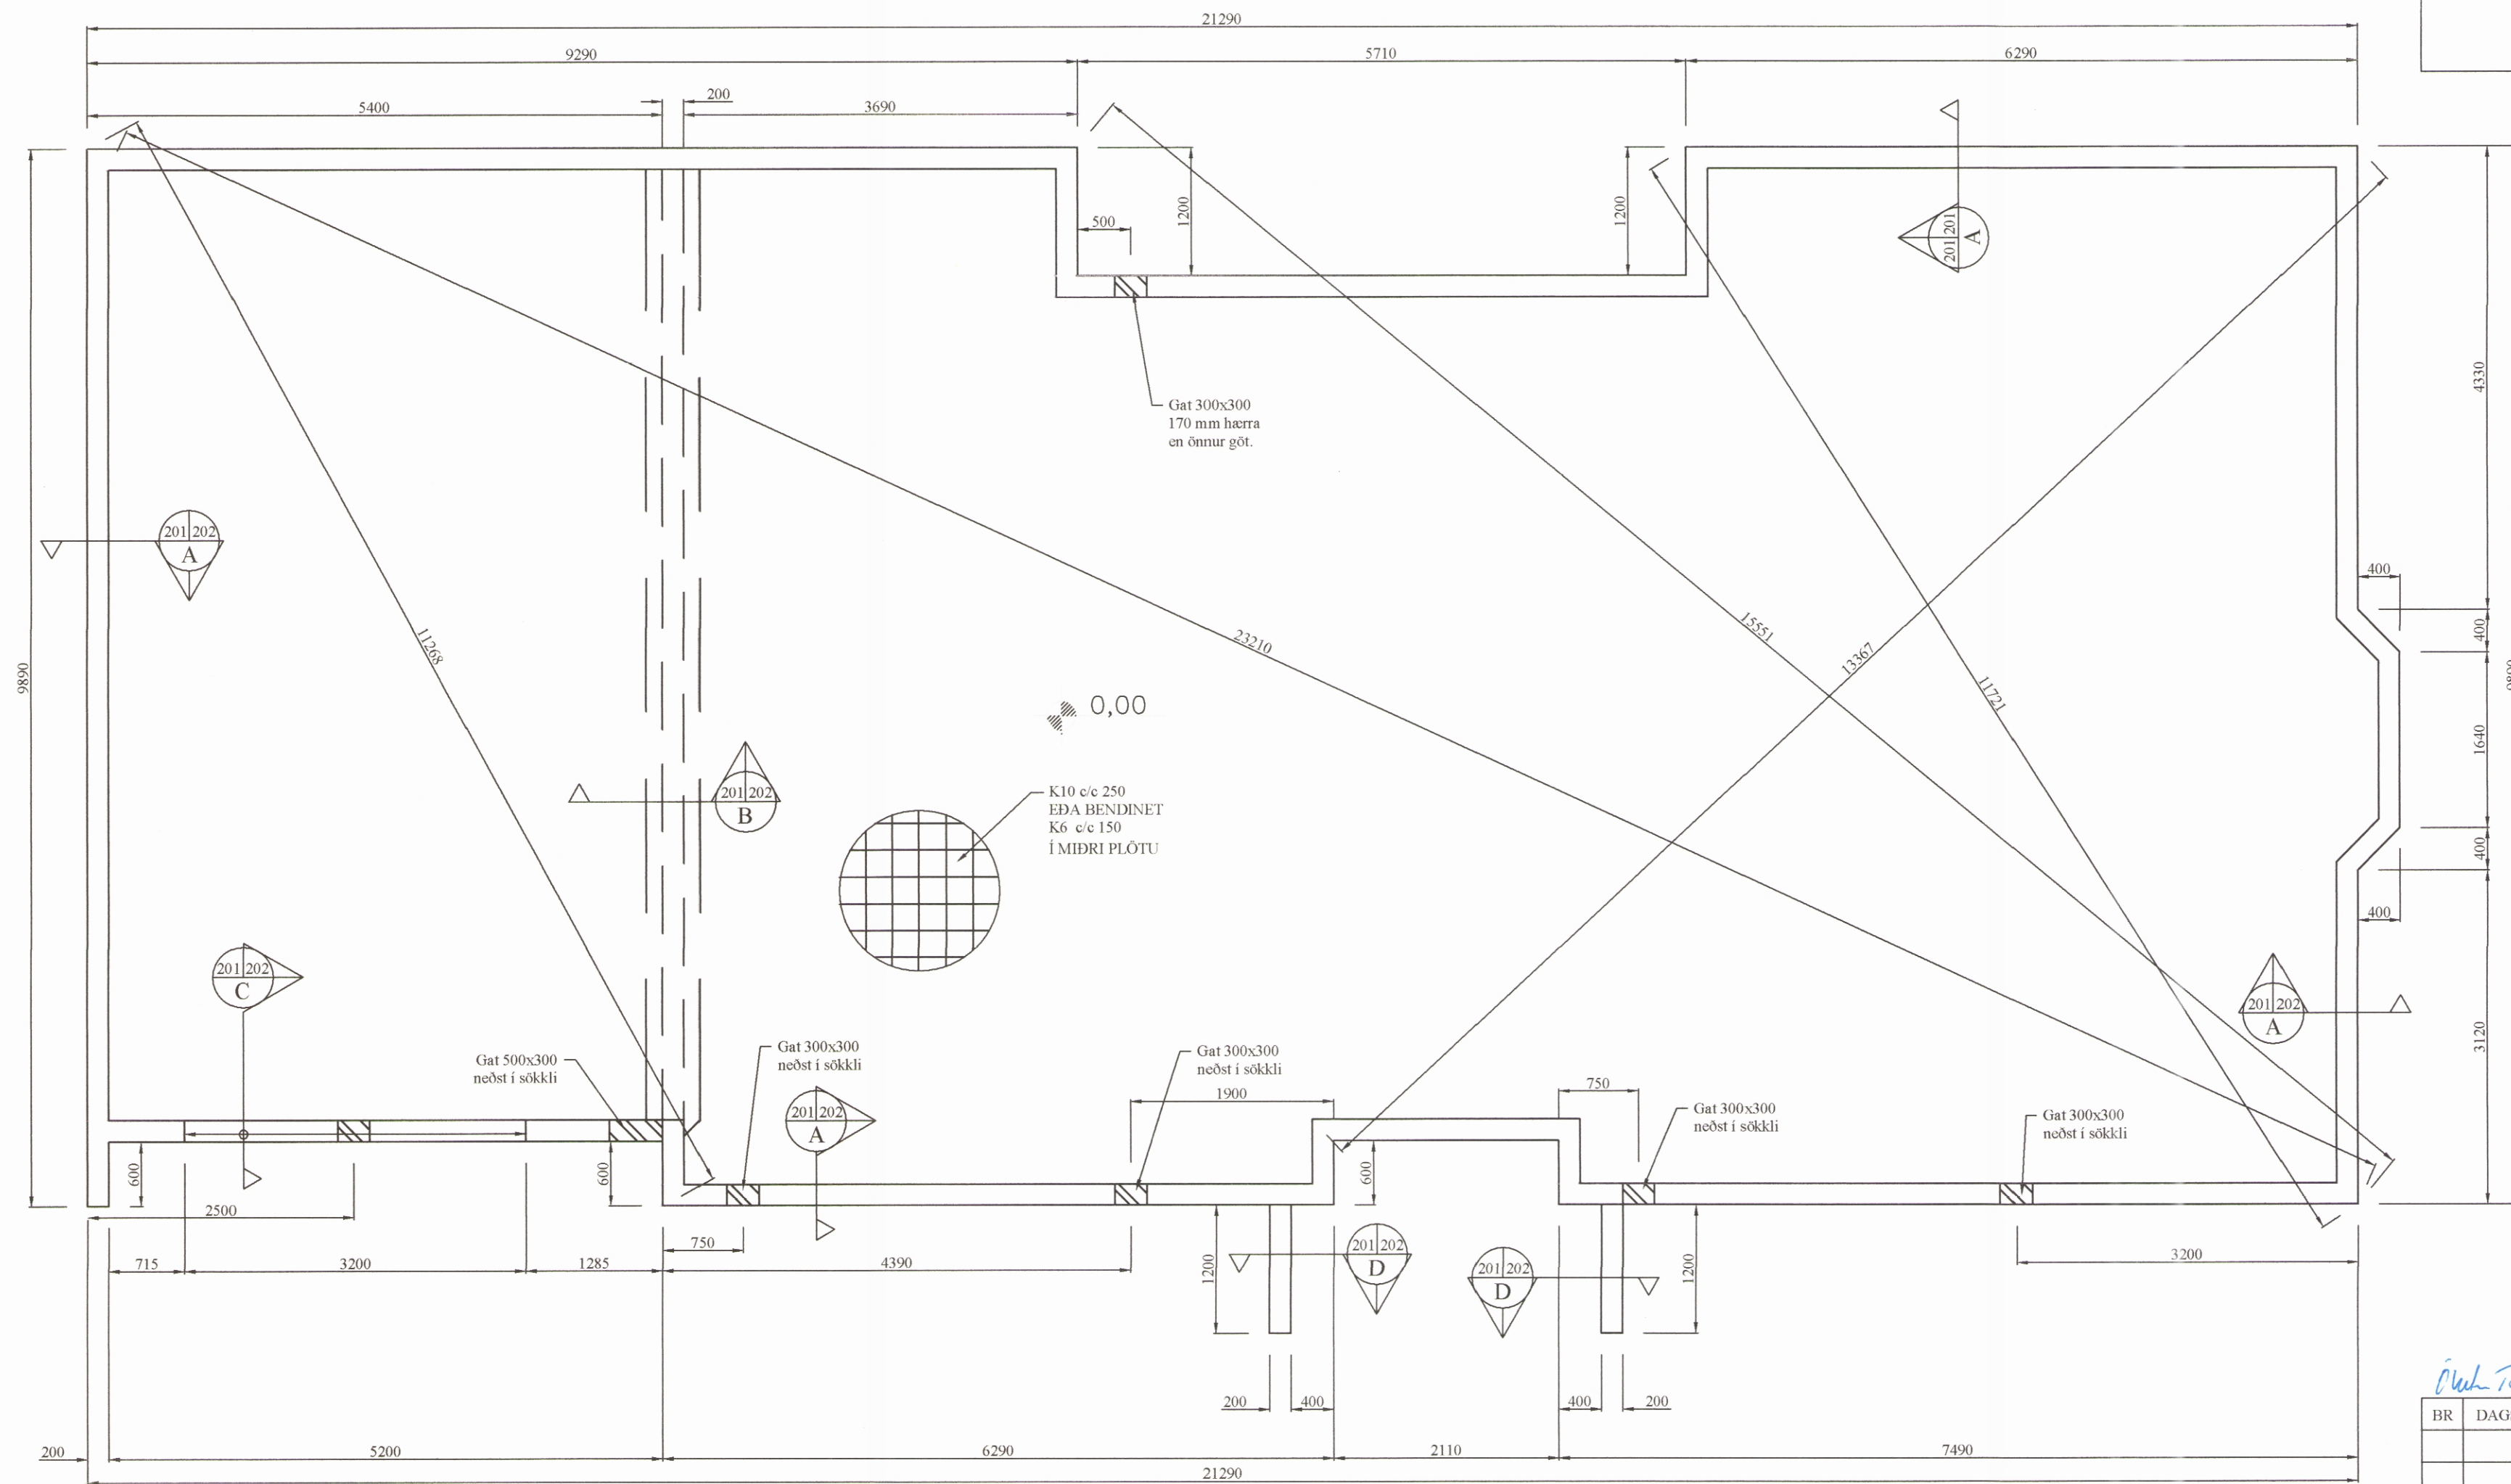

GRUNNMYND
SÖKKULS
Mkv. 1:50

Ólafur Tómas Þorsson

BR	DAGS	BREYTING

SGHUS EYRAVEGI 65
800 SELFOSSI
SÍM: 578 3344
NETFANG: sghus@sghus.is
VEFFANG: www.sghus.is

EFFORT TEIKNISTOFA 049.18 12.11.19

Mararbyggð 43, Ólafsfirði

Burðarvirki
Grunnmynd af sökklum
Viðbygging

HANNAD:	TEIKNAD	DAGSETNING	VERKNÚMÉR
KG	KG	05.03.2019	2019-11

SKRÁARNAFN	SAMBÝKKT	TEIKNING NÚMÉR
Mararbyggð 43 Grunnur	<i>Ólafur Tómas Þorsson</i>	201