


MÓTTEKIÐ
26. MAR. 2019
Fjalabyggð

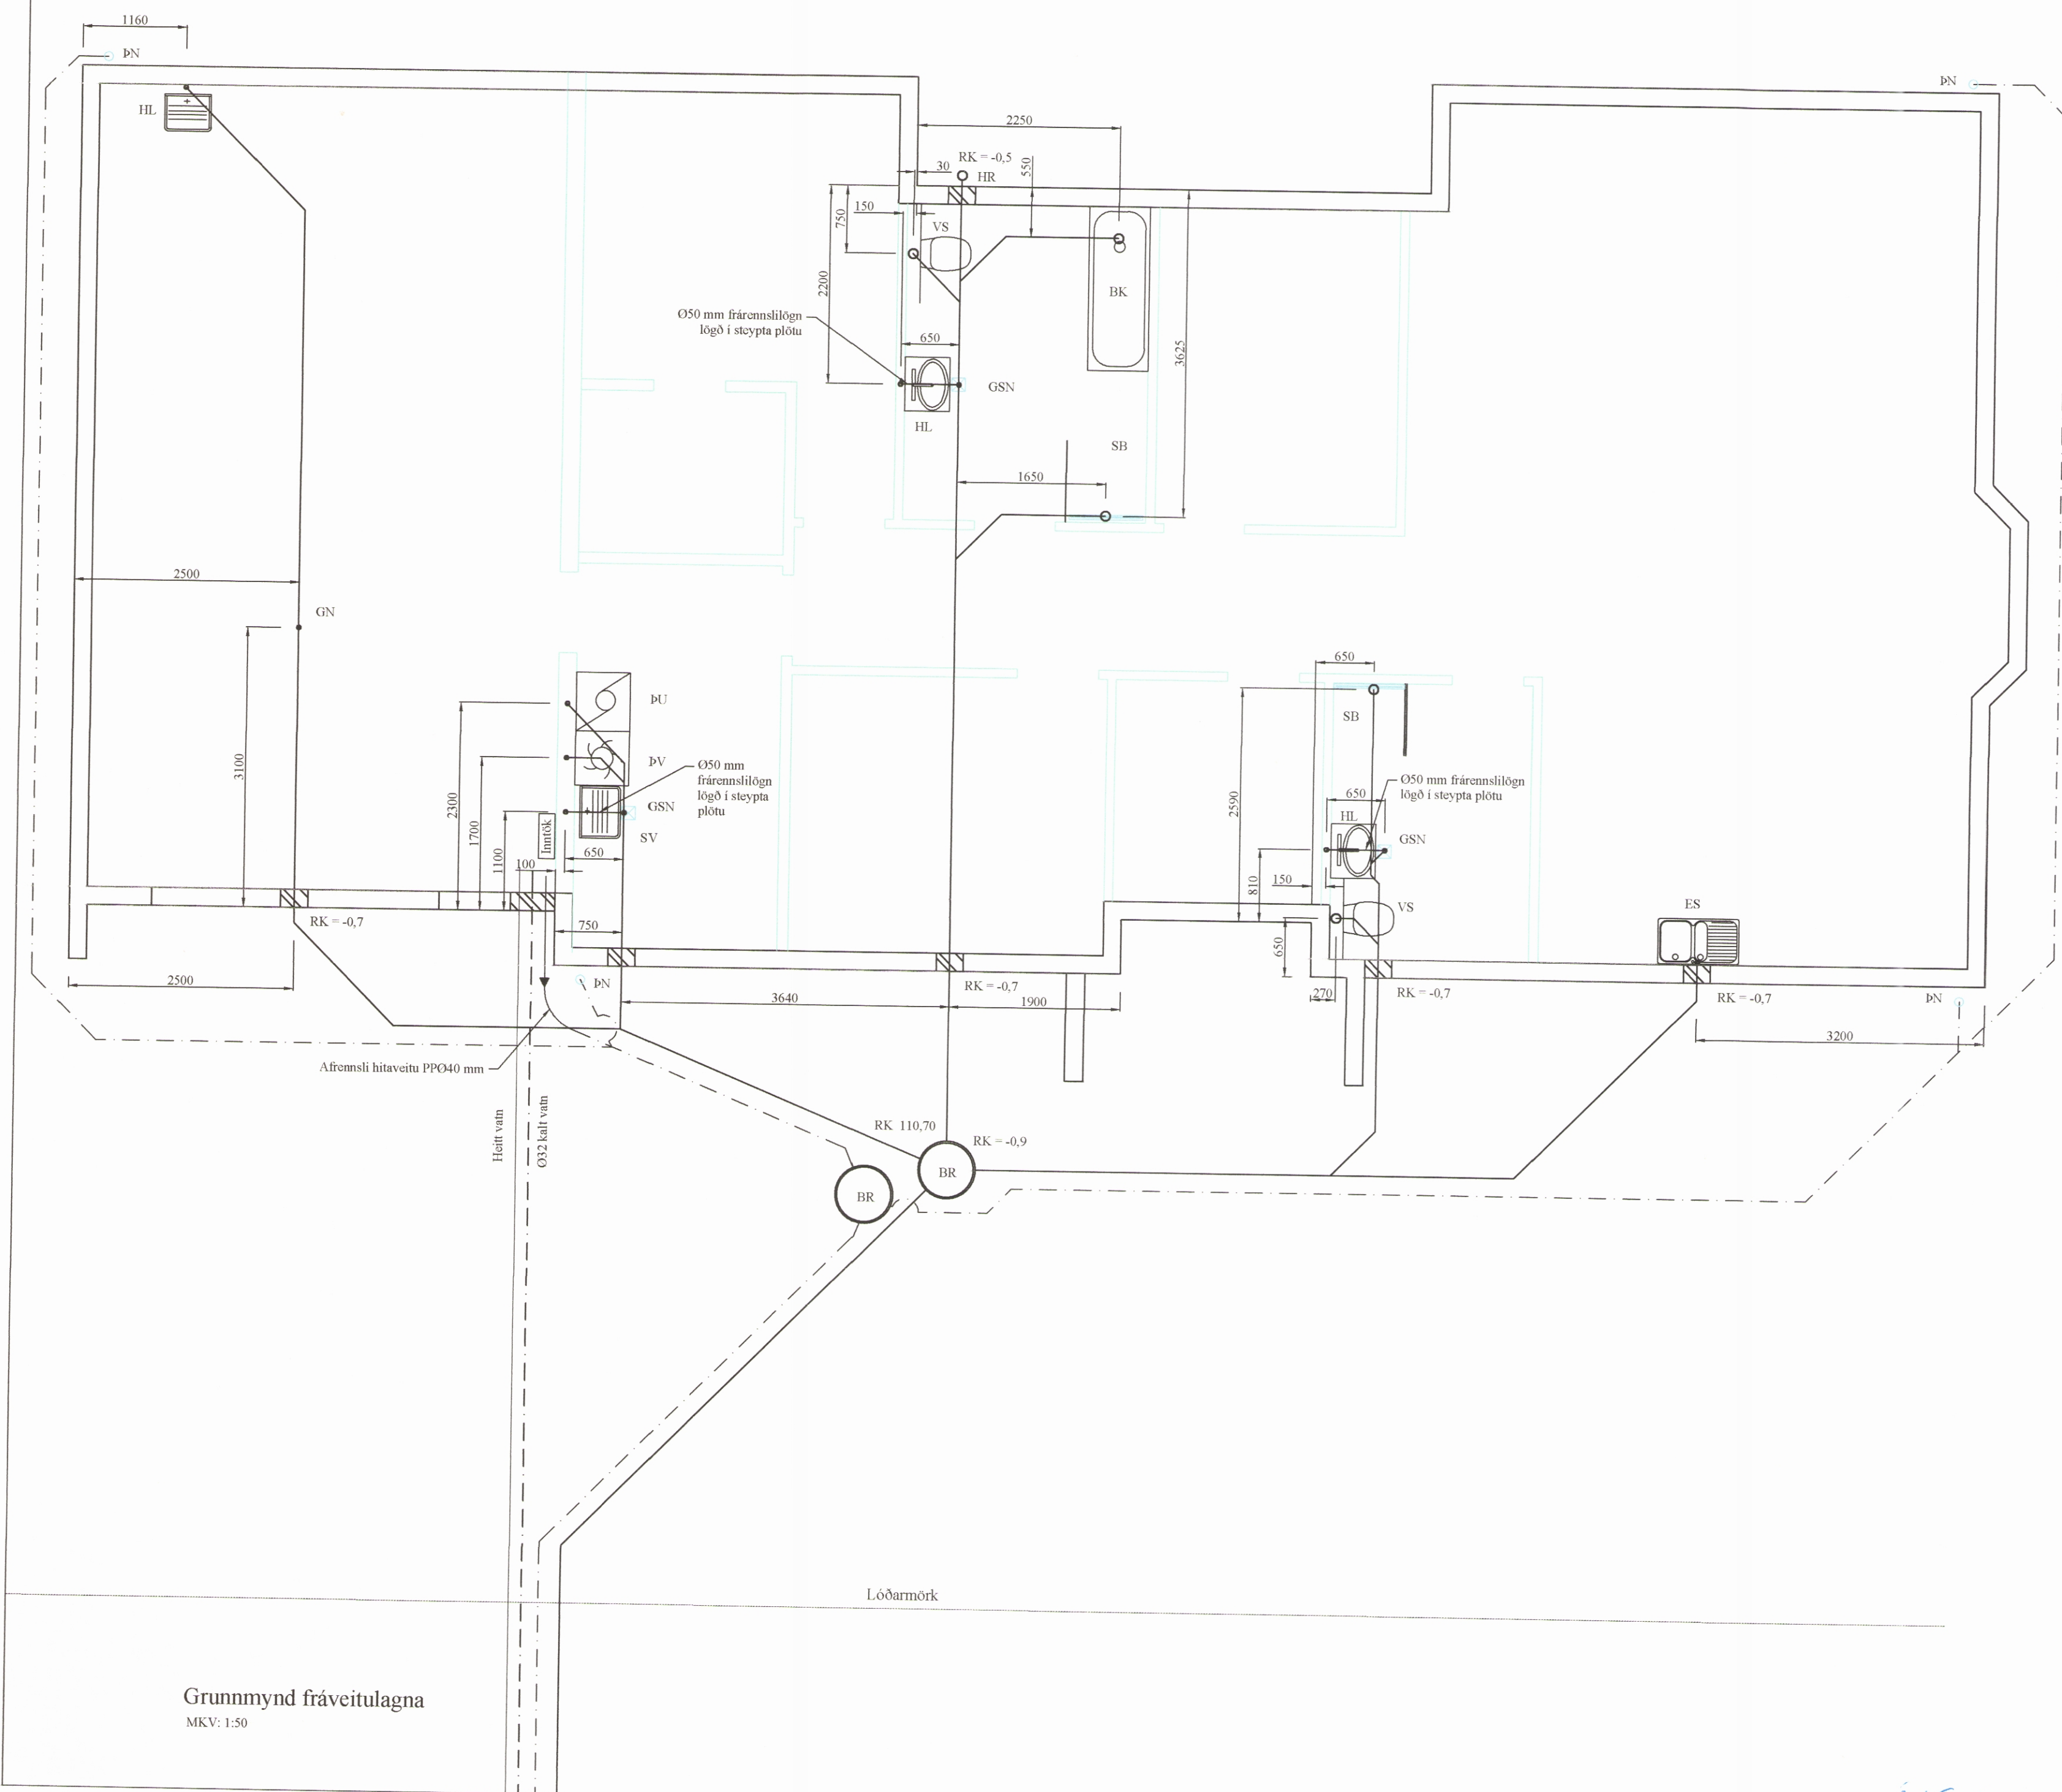

SKÝRINGAR:

ÖLL RÖR Í JÖRD SÉU ÚR STIFU PVC PLASTI, GRUNNPLASTI, NEMA ANNAD SÉ TEKID FRAM. FYRIR OFAN PLÖTU ERU RÖR ÚR GRÁU PP PLASTI.

MINNSTI HALLI Á RÖRUM ER 20‰ (2 CM Á M) OG MESTI HALLI ER 300‰, NEMA ANNAD SÉ TEKID FRAM.

GRAFID SÉ FYRIR RÖRUM Í ÞJAPPADA FYLLINGU. UMHVERFIS ÖLL RÖR Í JÖRÐU SKAL SETJA A.M.K. 150 mm SANDLAG OG ÞJAPPA VEL.

ÖLL RÖR ÞÉTTIST MED TIL ÞESS GERÐUM GÚMMIHRINGJUM. AÐ ÖÐRU LEYTI BER AÐ HAGA VINNU OG ÖLLUM UMBÚNAÐI SKV. IST 65 SVO OG FYRIRMÆLUM FRAMLEIÐANDA.

KÓTAR ERU Í METRUM OG MÍÐAST VIÐ RENNSLISBOTN, ÞAÐ Á EINNIG VIÐ UM GÖT, ÞAR SEM KÓTI Á GATI ER GEFINN Á RENNSLISBOTN.

MÁL ERU Í MILLIMETRUM OG MÍÐAST VIÐ MIÐJAN STÓT.

ÖLL RÖR MED ÖNEFNDUM HALLA HAFA 20‰ HALLA OG ERU ÚR Ø100 PVC.

- SKAMMSTAFANIR:**
- PVC PLASTRÖR, PVC (RAUÐBRÚN)
 - PP PLASTRÖR, PP (GRÁ)
 - BR BRUNNUR
 - GN GÖLFNIDURFALL MED LOKUNARBLÖÐKU
 - GNS GEGNUMSTREYMISNIDURFALL Í GÖLFI
 - GNB GÖLFNIDURFALL MED LOKUNARBLÖÐKU
 - DN ÞAKNIDURFALL
 - HL HANDLAUG
 - VS VATNSSALERNI
 - SB/BK STEYPIBÁÐ / BAKKAR
 - HP HEITUR POTTUR
 - EV ELDHÚSVASKUR
 - UV UPPÞVOTTAVÉL
 - bV/bU ÞVOTTAVÉL / ÞURKARI
 - SV SKOLVASKUR
 - NF ÚTINIDURFALL
 - HR HREINSISTÓTUR MED LOKI
 - RK RENNSLISKVÓTI

ATH. STAÐSETNINGU STÚTA FYRIR HREINLÆTISTÆKI MÁ AÐEINS HAFA TIL VIÐMIÐUNAR, OG ÞARF AÐ YFIRFARA OG AÐLAGA ÞEIM TÆKJUM SEM ENDANLEGA ERU VALIN.

ATH. MÆLA SKAL HÆÐARKÓTA HEIMÆÐA ÁÐUR EN LAGT ER Í GRUNN.

- ÖLL MÁL Í mm NEMA ANNARS SÉ GETIÐ.
- _____ SKOLP
 - REGNVATNSLÖGN
 - AFRENNSLI HITAVEITU PP040
 - HEIMÆÐ (KALT VATN)
 - HEIMÆÐ (HEITT VATN)

BR	DAGS	BREYTING

G HIARDARHOLTI 11
800 SELFOSSI
SÍMÍ: 783 4180
NETFANG: kjartangardur@gmail.com

SGHUS EYRAVEGLI 65
800 SELFOSSI
SÍMÍ: 578 3344
NETFANG: sghus@sghus.is
VEFFANG: www.sghus.is

EFFORT TEIKNISTOFA 049.18 12.11.19

Mararbyggð 43, Ólafsfirði
Grunnmynd frárennslislagna. Kvarði 1:50

HANNAD:	TEIKNAD	DAGSETNIG	VERKNÚMER
KG	KG	05.03.2019	2019-11
SKRÁARNAFN	SAMÞYKKI	1305557649	TEIKNING NÚMER:
Mararbyggð 43 Lagtr. dvg	<i>[Signature]</i>		301

Grunnmynd fráveitulagna
MKV: 1:50

Löðarmörk

Ólaf-Tor-Pápaþósson